

Verfahrensvermerke

Der Vorhaben- und Erschließungsplan "Weddeort" ist gemäß § 12 Abs. 3 BauGB Bestandteil des vorhabenbezogenen Bebauungsplans Nr. 41 "Weddeort". Dieser Vorhaben- und Erschließungsplan "Weddeort" wurde durch die Gemeindevertretung am beschlossen. Der Vorhaben- und Erschließungsplan "Weddeort" wird hiermit ausgefertigt.

Glowe, den Bürgermeister


Einstellung in das Bau- und Planungsportal MV
 Beginn: Ende

Einstellung in das Internet
 Beginn: Ende


Öffentliche Auslegung
 Beginn: Ende

Unterschrift / Siegel

Vorhaben- und Erschließungsplan

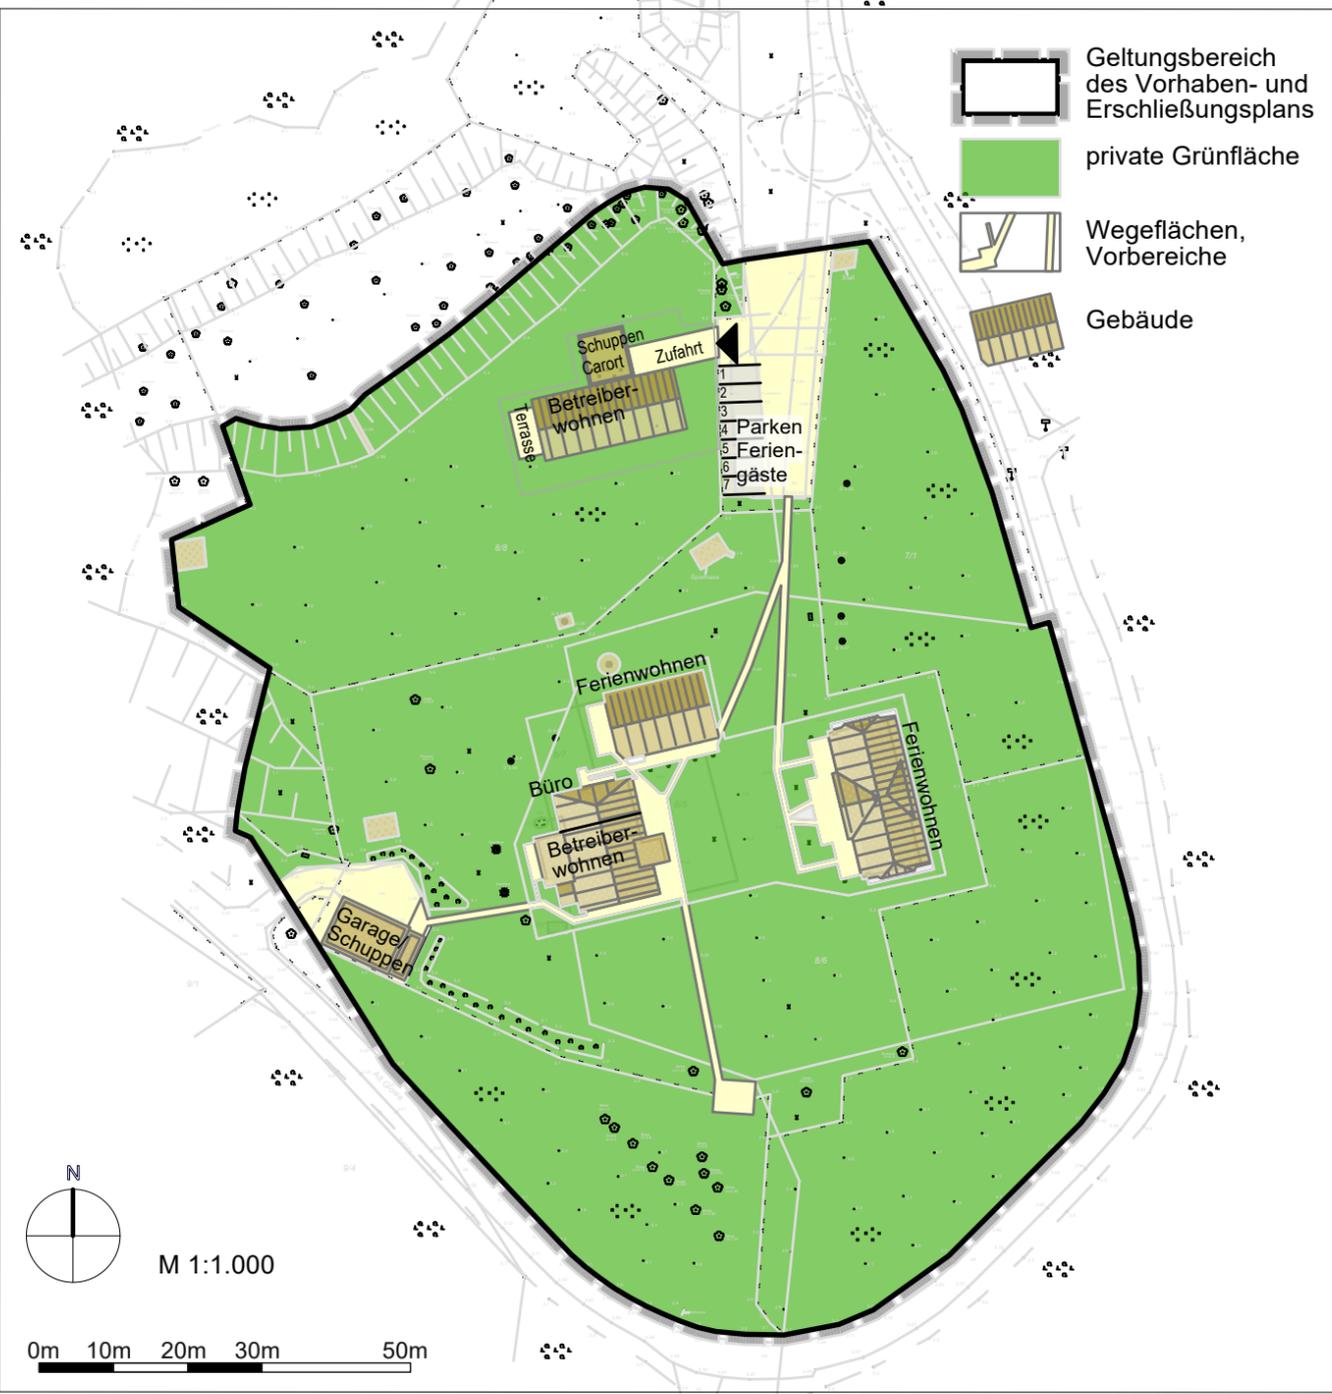

Neubau

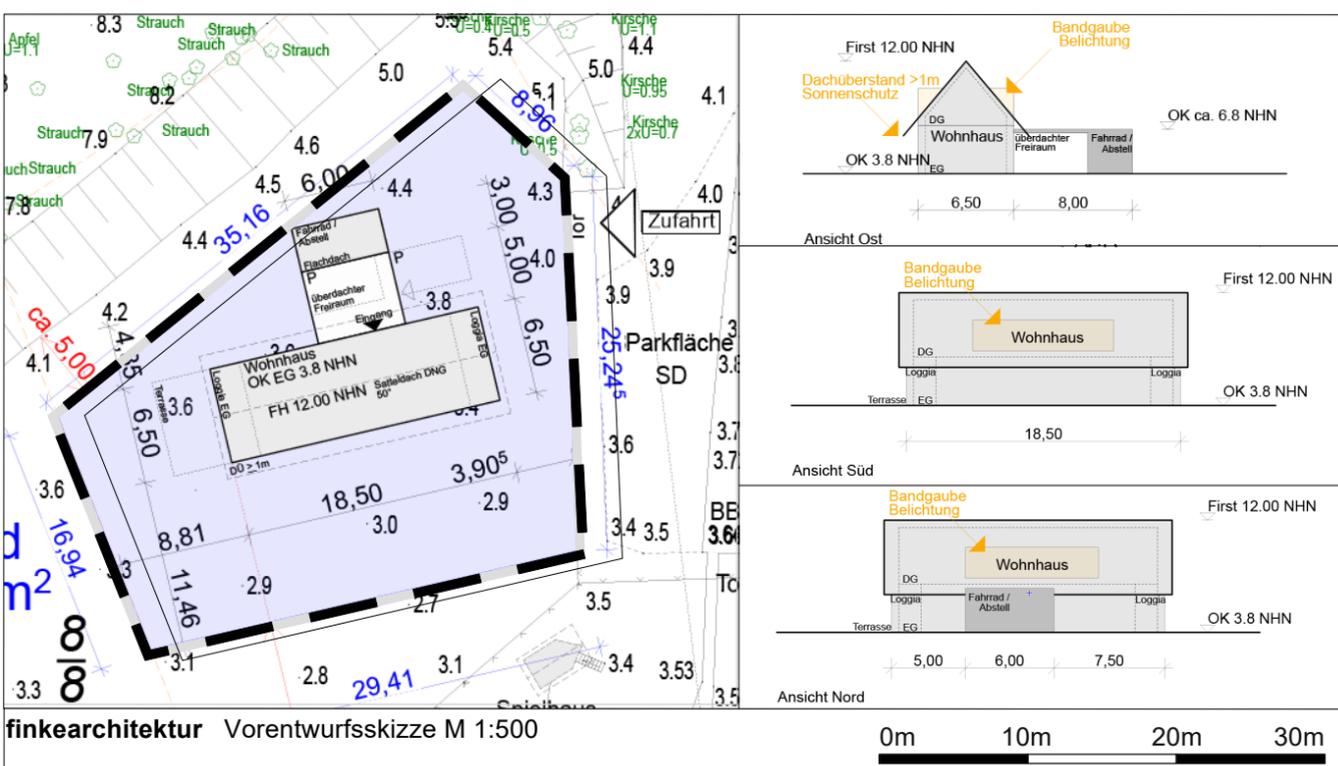

lars hertelt | stadtplanung und architektur
 Freier Stadtplaner und Architekt
 Frankendamm 5 18439 Stralsund
 Wilhelmstraße 58 76137 Karlsruhe

Gemeinde Glowe Vorhaben- und Erschließungsplan

"Weddeort" Veröffentlichungsfassung

§§ 3 Abs.2 und 4 Abs.2 BauGB

Fassung vom 14.10.2023, Stand 21.11.2024

Maßstab 1:1000