

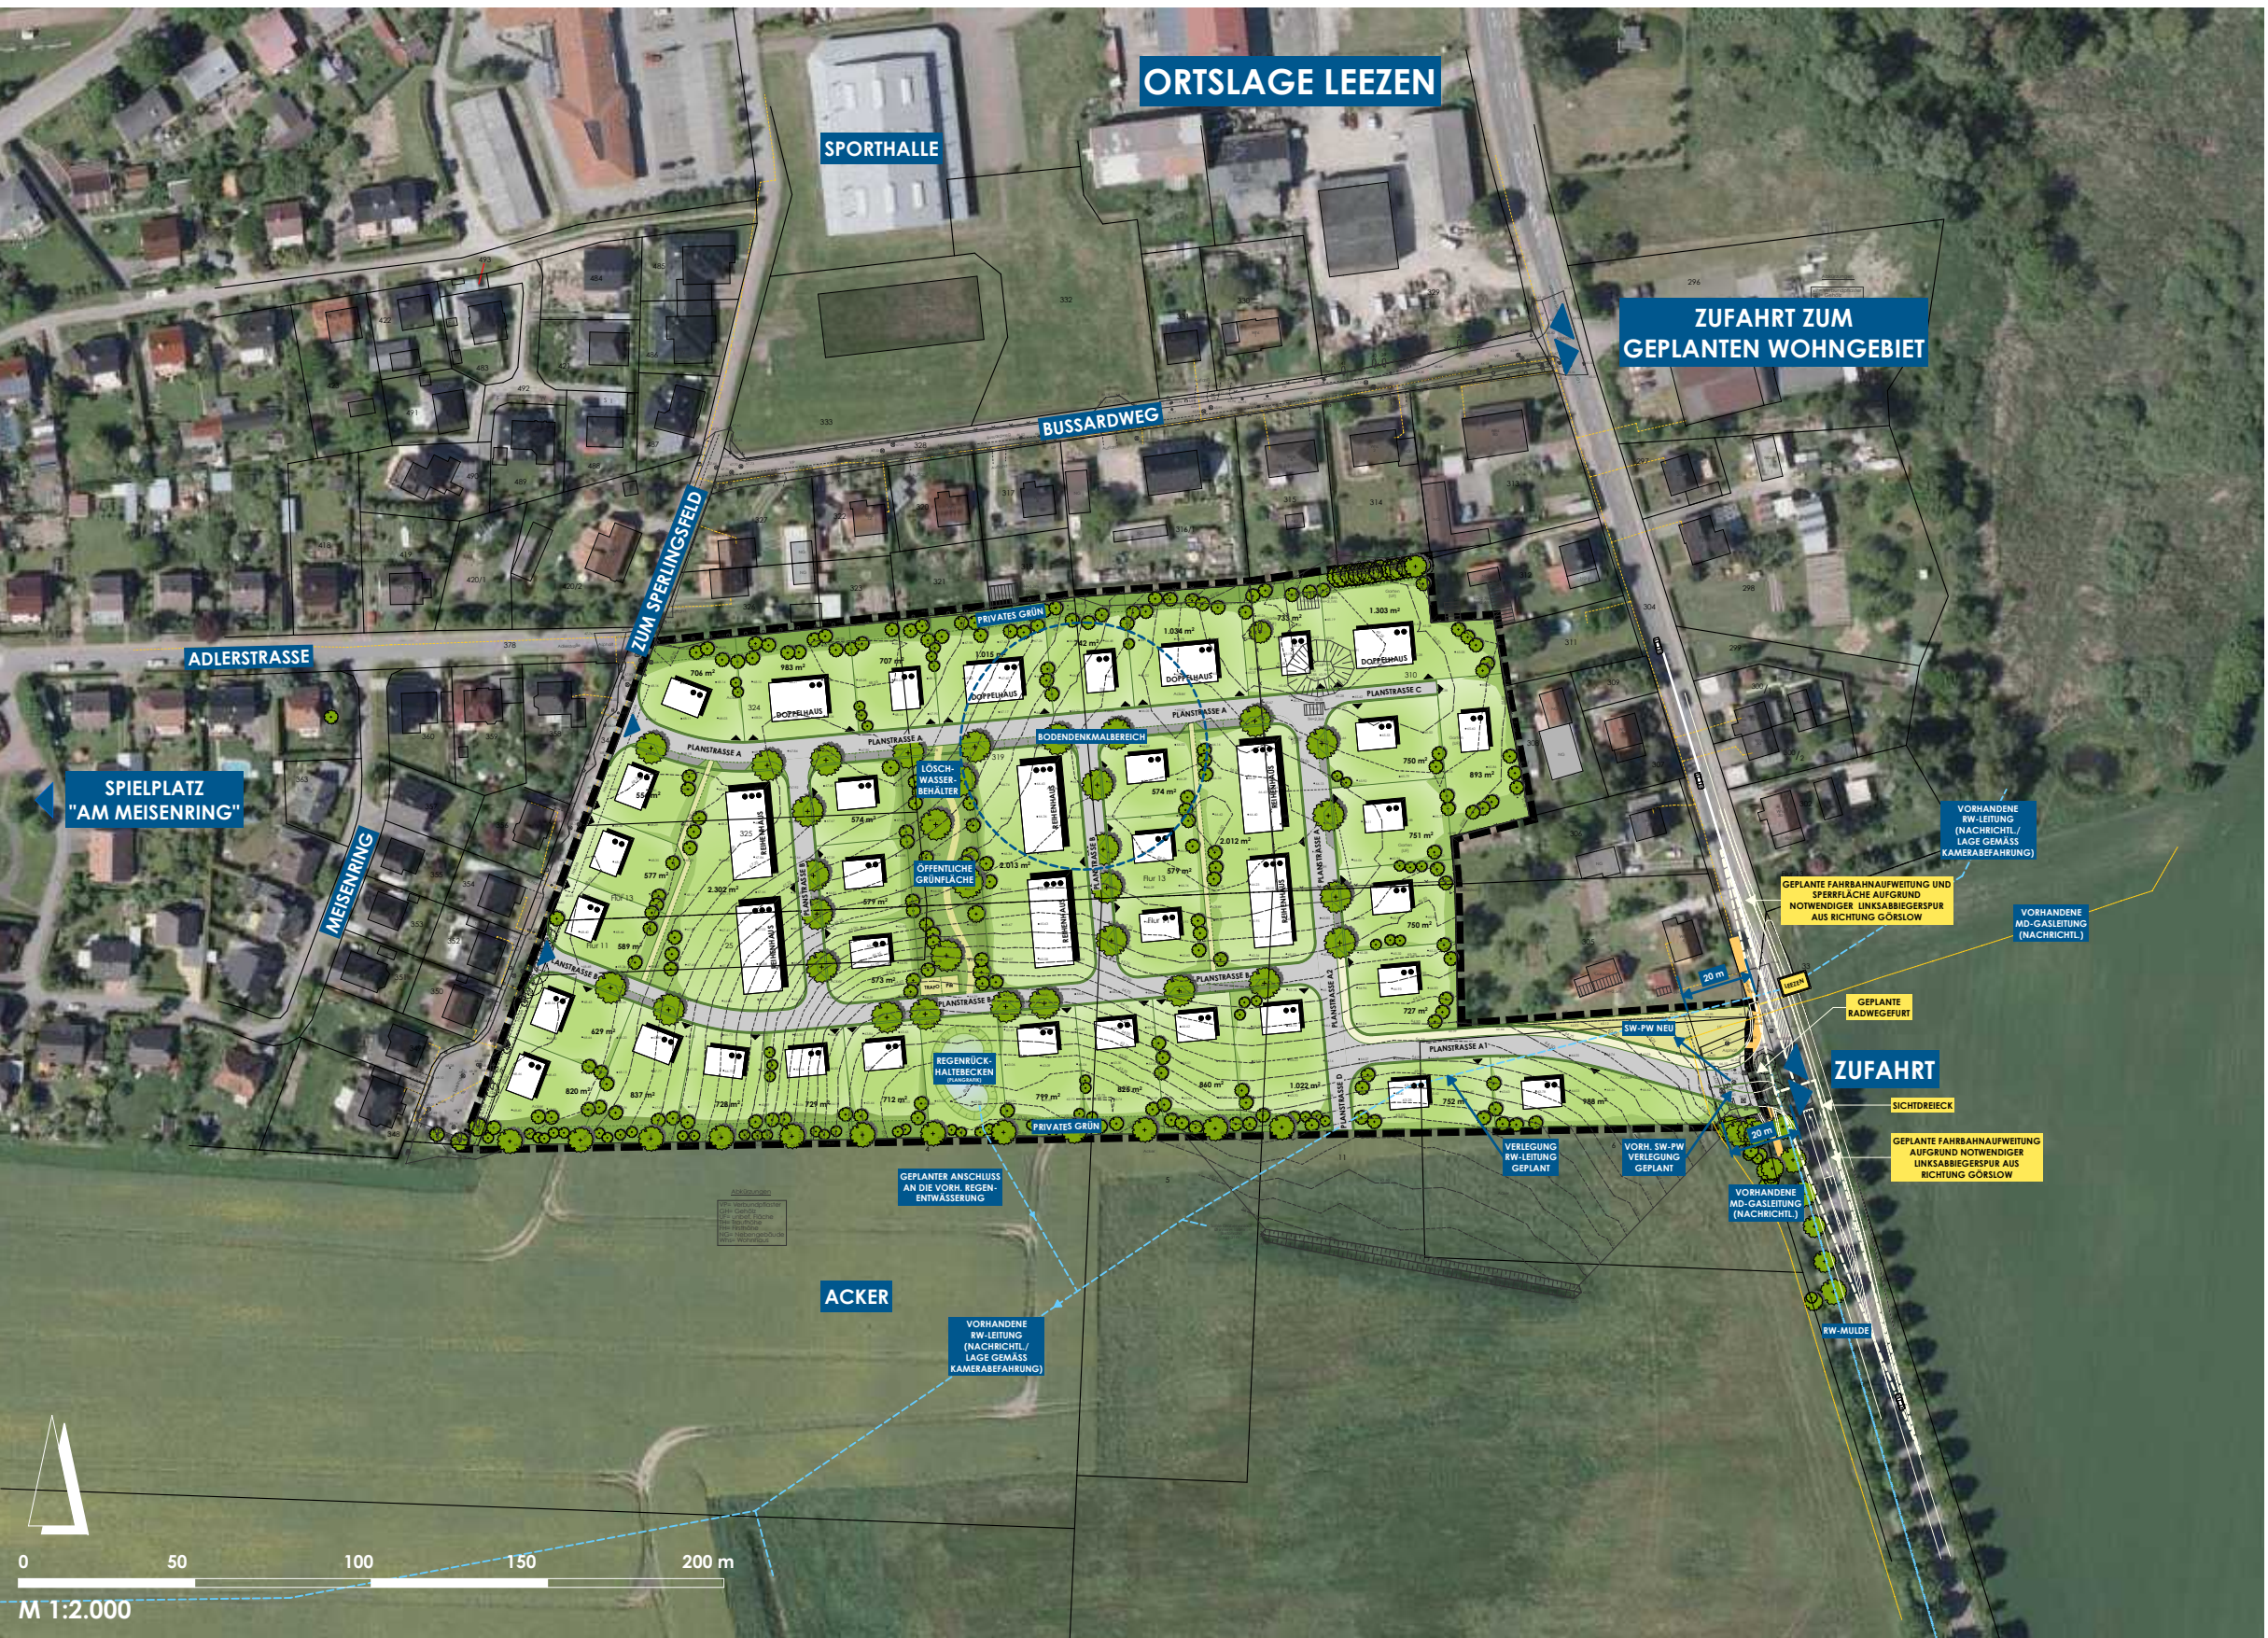


B-PLAN NR. 15 DER GEMEINDE LEEZEN "WOHNBEBAUUNG GROTH MOOR"

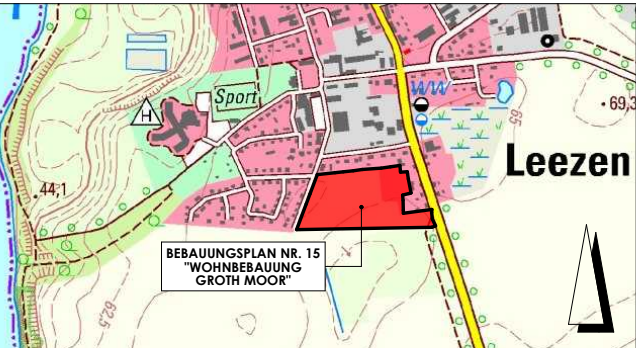

LEGENDE		
	GEPLANTE BAUFLÄCHEN (ca. 62 WE) (EINSCHL. PRIVATER GRÜNLÄCHEN)	32.294 m ²
	GEPLANTE ERSCHLISSUNG (EINSCHL. STRASSENBEGLITGRÜN)	6.546 m ²
	GEPLANTE FLÄCHE FÜR REGENRÜCK- HALTEBECKEN	755 m ²
	GEPLANTE FLÄCHE FÜR VER- UND ENT- SORGUNGSANLAGEN (SW-PW/TRAFO...)	548 m ²
	GEPLANTE ÖFFENTLICHE GRÜN- FLÄCHEN	1.295 m ²
PLANBEREICH		41.438 m ²

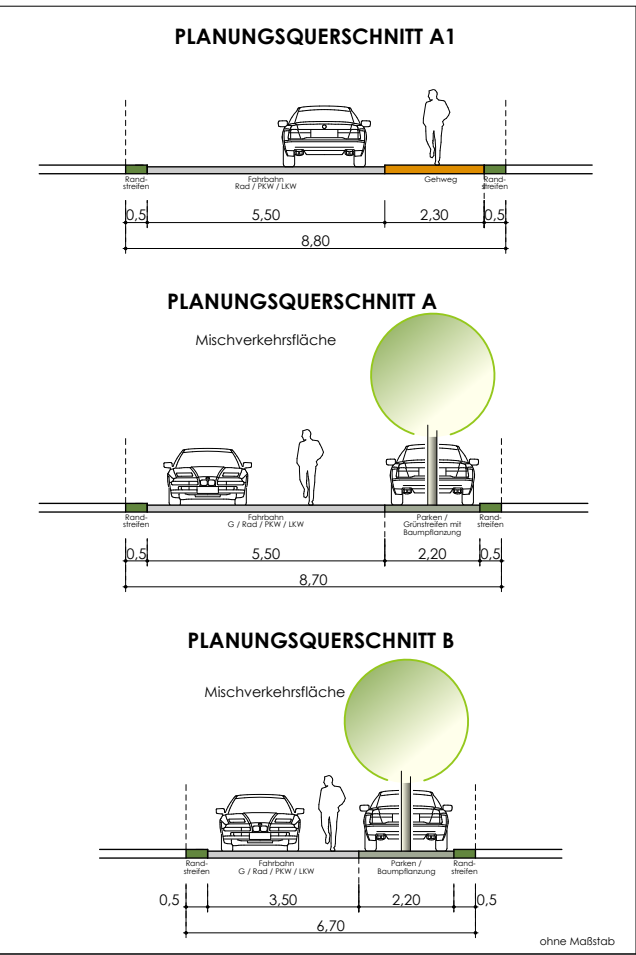

STÄDTEBAULICHER ENTWURF
VARIANTE 3.1