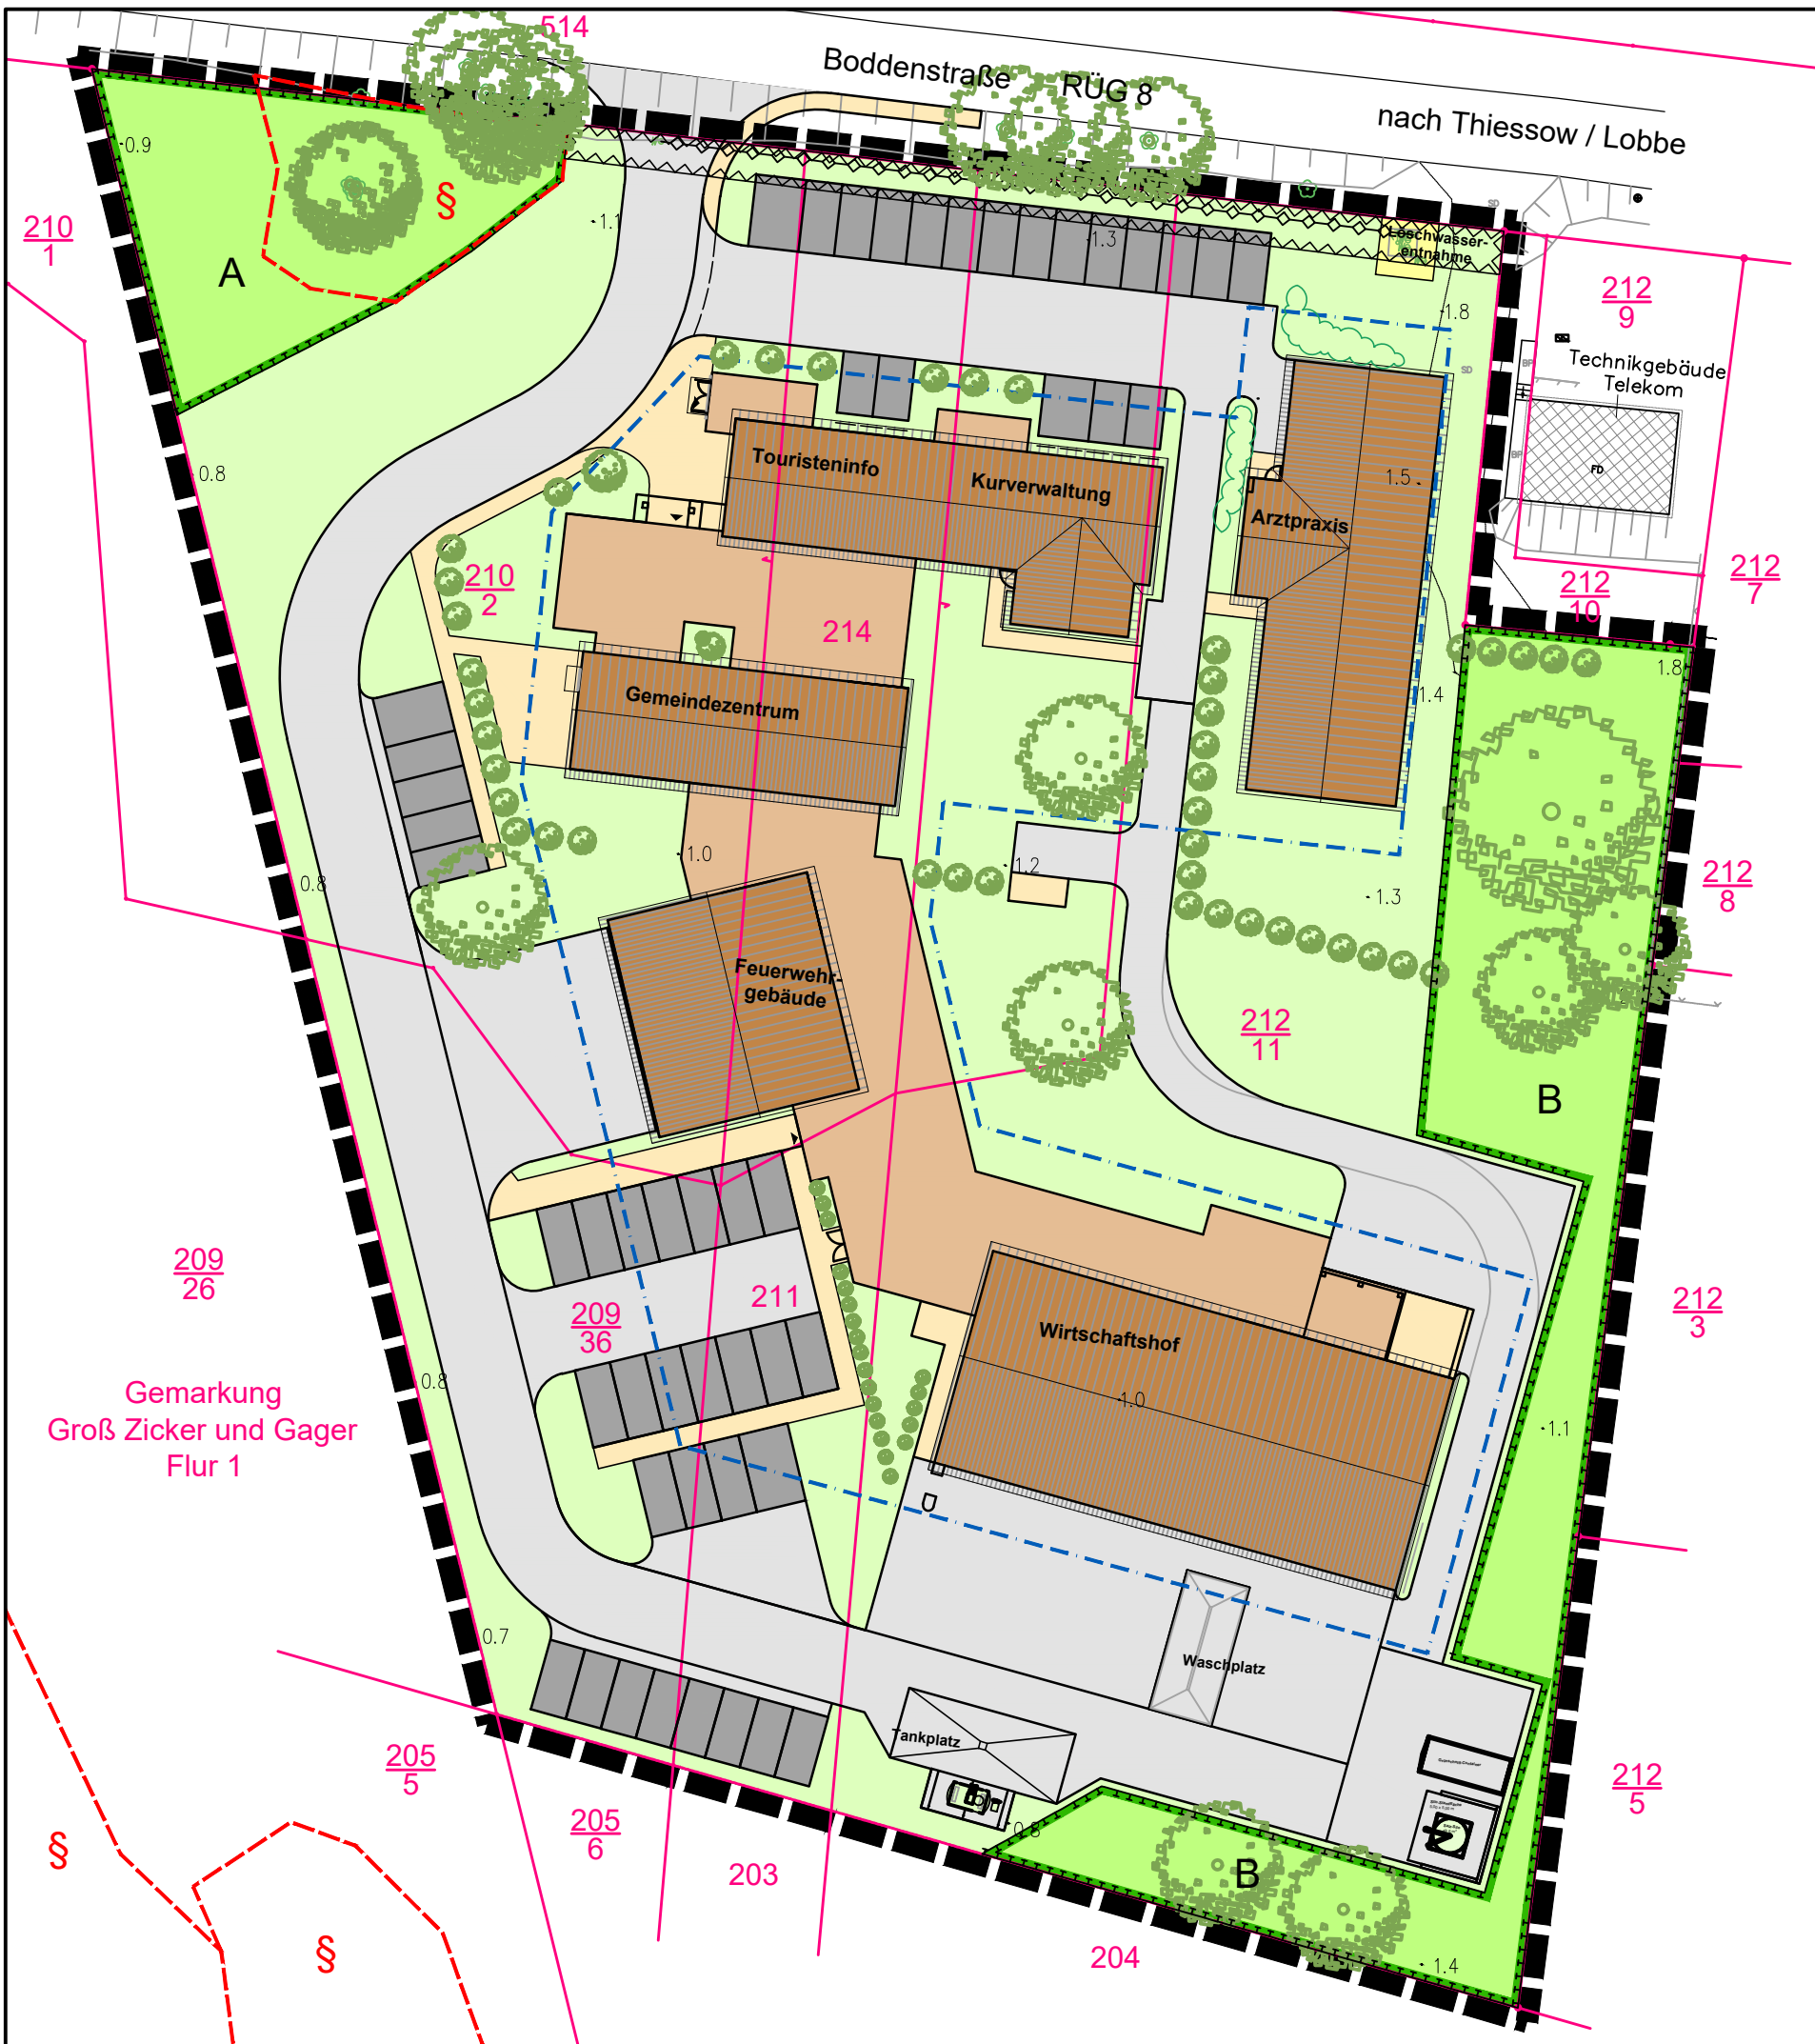


210
1

210
2

209
26

Gemarkung
Groß Zicker und Gager
Flur 1

212
9

Technikgebäude
Telekom

212
10

212
7

212
8

212
11

212
3

212
5


205
5

205
6

203

204

Maßstab 1 : 500

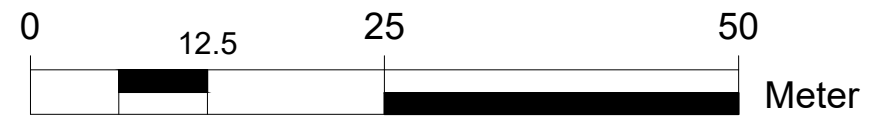

Bebauungsplan Nr.11
„Gemeindezentrum Mönchgut“ der Gemeinde Mönchgut
Städtebaulicher Entwurf