


# BESTANDSPLAN

## Planzeichenerklärung

-  13.1.1 PWX Siedlungsgehölz aus heimischen Baumarten
-  13.2.4 PHW Siedlunghecke aus nicht heimischen Gehölzarten
-  13.3.1 PEG Artenreicher Zierrasen
-  13.3.2 PER Artenarmer Zierrasen
-  13.3.3 PEB Beet, Rabatte
-  13.9.8 PZS Sonstige Sport- und Freizeitanlagen
-  14.7.2 OVF Versiegelter Rad- und Fußweg
-  14.7.3 OVU Wege, teilversiegelt
-  14.7.5 OVL Straße
-  14.7.8 OVP versiegelte Freifläche
-  14.11.2 OBD Brachfläche der Dorfgebiete
-  2.7.1 BBA Älterer Einzelbaum
-  2.7.2 BBJ Jüngerer Einzelbaum
-  Zaun



### Übersichtskarte, unmaßstäblich

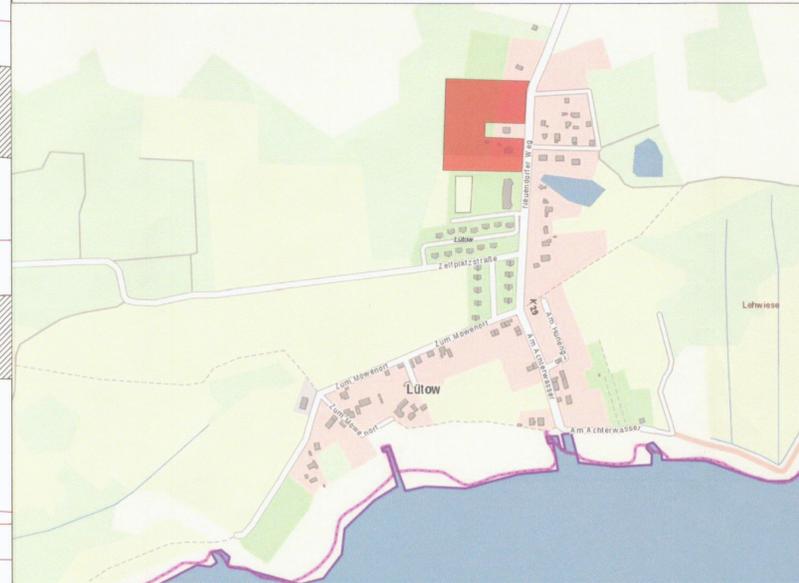

## 2. ÄNDERUNG BEBAUUNGSPLAN NR. 3 "NEUENDORFER WEG II"

**AUFTRAGGEBER**  
 Gemeinde Lütow  
 Netzelkower Weg 1  
 17440 Lütow OT Neuendorf

06.12.23  
 Lütow, den  
 Helge Dahms, Bürgermeister  
 Blum, stellvert. Bürgermeister

**AUFTRAGNEHMER / PLANUNG**  
 ZIEGLER  
 LANDSCHAFTSARCHITEKTUR  
 CLAUS - CHRISTOPH ZIEGLER  
 Freier Landschaftsarchitekt  
 Knickhagen 16a  
 37308 Heilbad Heiligenstadt

Tel.: 03606 - 601603  
 Fax.: 03606 - 601605  
 Mobil: 0171 - 4770694  
 E-Mail: info@la-ziegler.de

### PLANSTAND

Satzung  
 Datum: 27.06.2022  
 geprüft: [Signature]  
 Heiligenstadt, den 27.06.2022  
 Claus-Christoph Ziegler, Freier Landschaftsarchitekt



### PLANINHALT

Bestandsplan  
 Bearbeitung: Ziegler / Höhne  
 Maßstab:  
 1: 500