


Lageplan Bauvorhaben Solar Karpin III in 17367 Eggesin

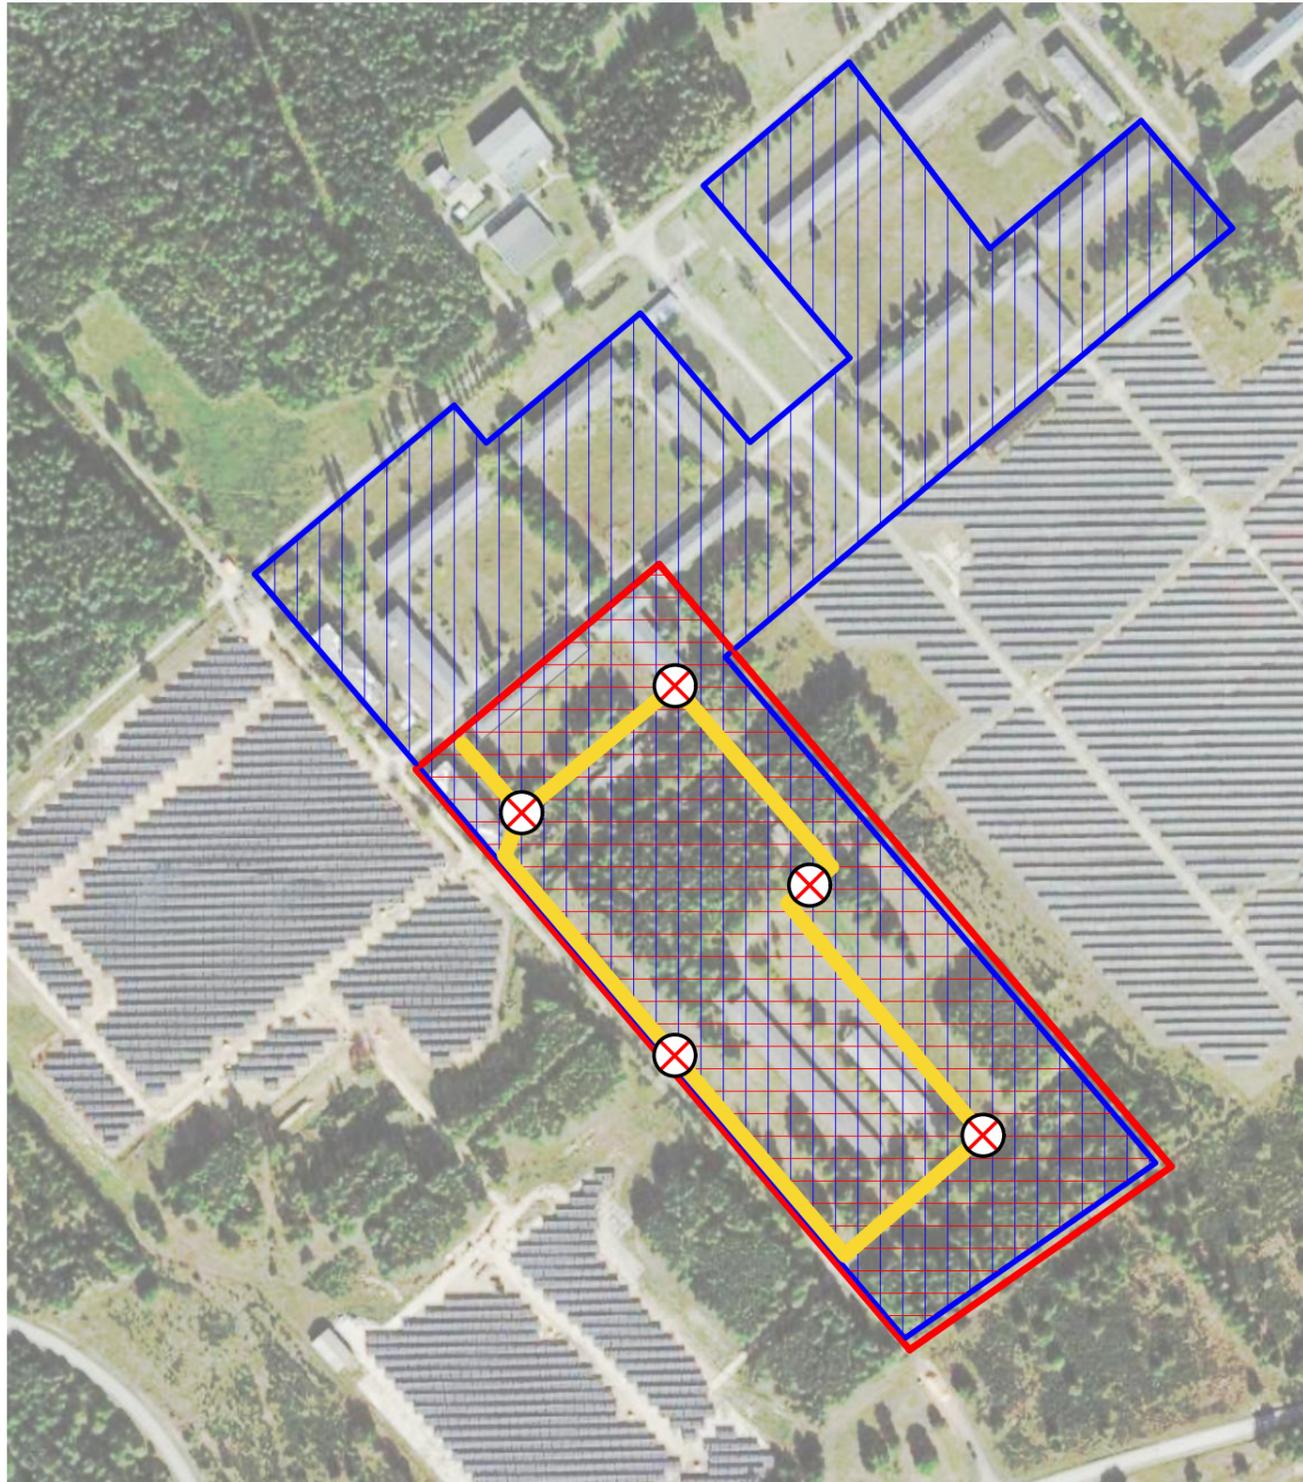

Legende

- Untersuchungsgebietsgrenze
- Baugrundstücksgrenze
- Begangslinie
- X Verhörpunkt
- Untersuchungsgebiet
- Baugrundstück

	Datum	Index
Änderung		
Auftragnehmer: Ingenieurbüro Abraham Regensburger Straße 3 10777 Berlin Tel.: 030-8871445201 e-mail: uwe.abraham@ing-abraham.de	Datum	Name
	bearbeitet 09.08.2024	DK
	gezeichnet 09.08.2024	
Auftraggeber: Dr. Andreas Brockmöller BEC - Energie Consult GmbH Astenplatz 3 12203 Berlin	geprüft	
	
Projekt: Faunistische Erfassung des Ziegenmelkers	Vermessung:	
	
Planart: <p style="text-align: center; margin-top: 20px;">Lageplan</p>	Maßstab:	1:5000
	Datum:	09.08.2024
	Plannummer:	090824_Lageplan
	Blattgröße:	A1