


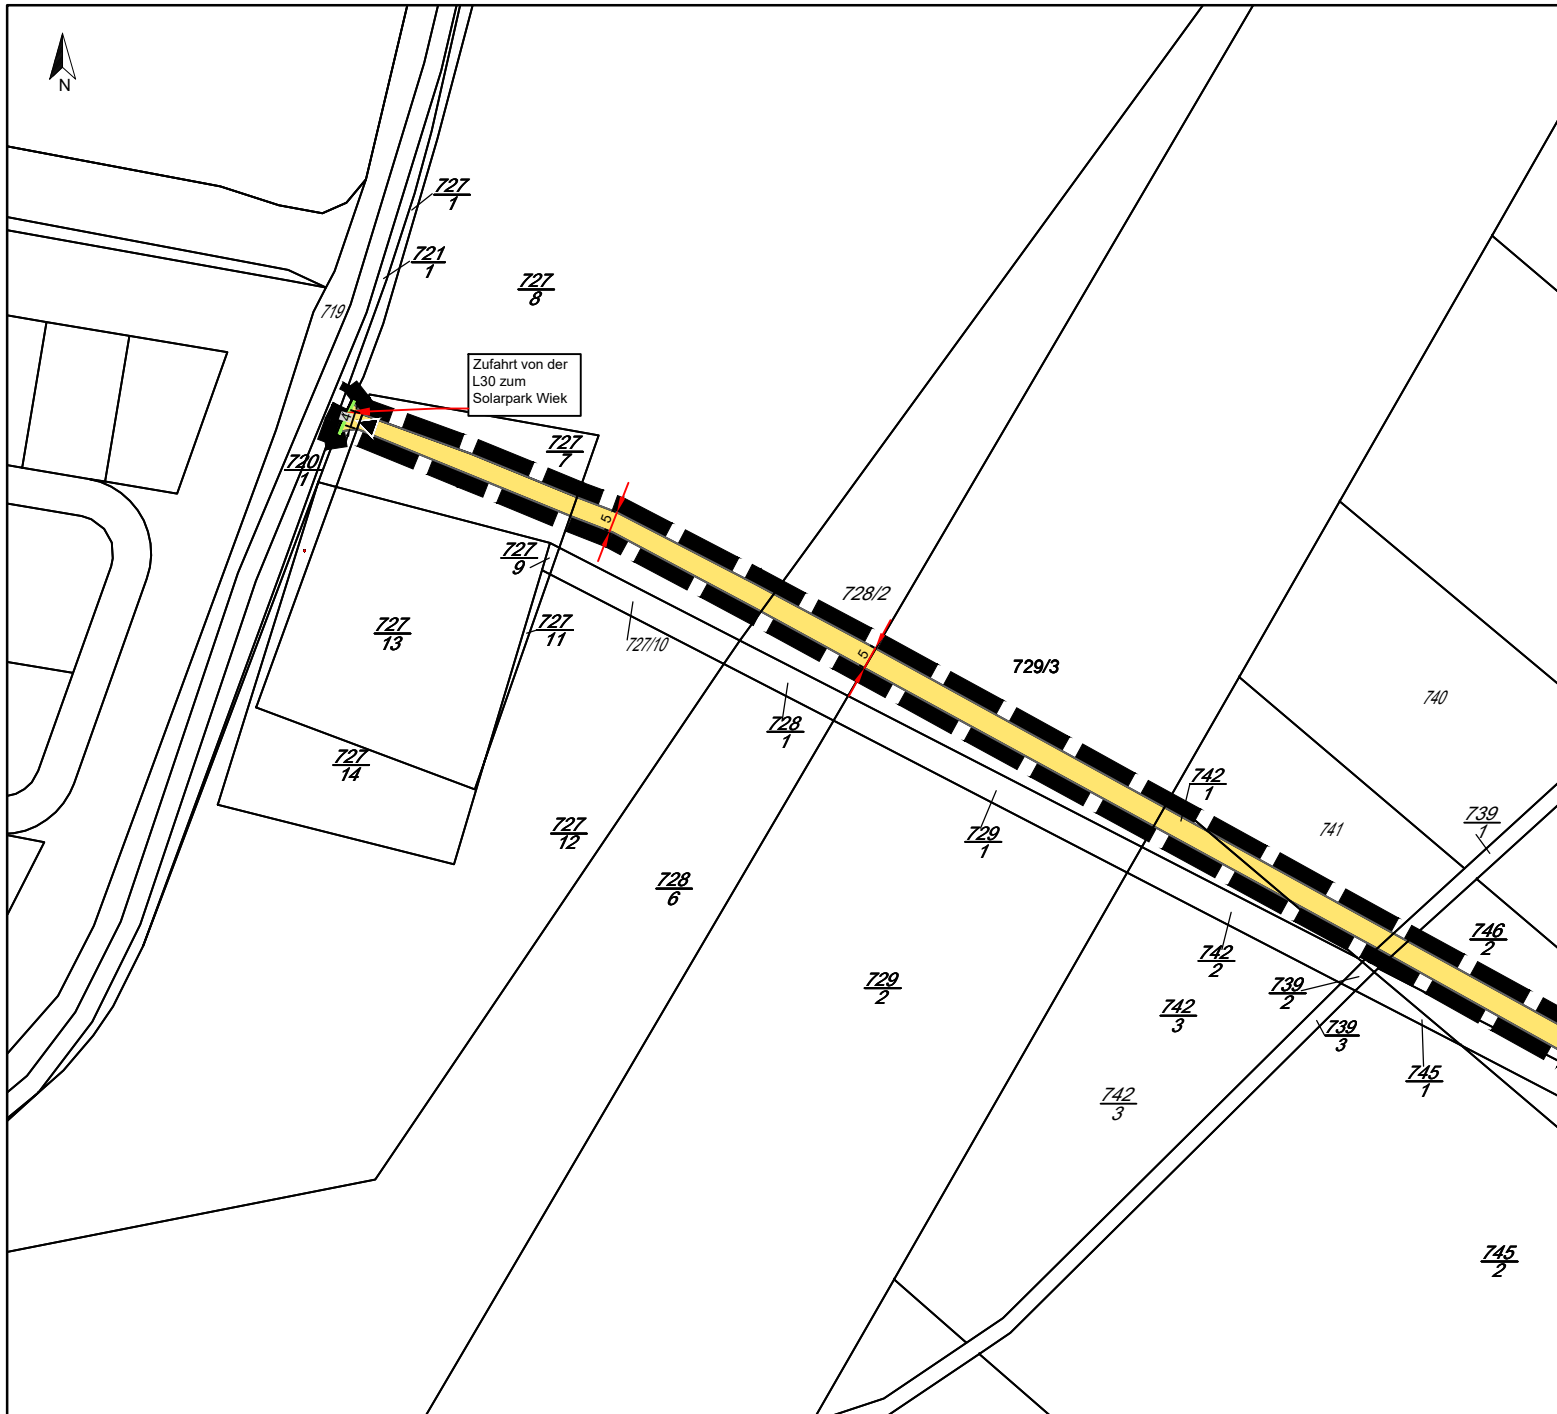

Technische Daten

Leistung

Leistung DC: 2.690,01 kWp

Leistung AC: 2.200,00 kW

Module

Modulhersteller: Jinko Solar

Typ: JKM615N-66HL4M-BDV

Größe: 2382 x 1134 x 30 mm

Belegung

Belegungsart: Süd, 3-reihig, hochkant

Anstellwinkel : 20°

Wechselrichter

Wechselrichterhersteller: Huawei Technologies

Typ: SUN2000-215KTL-H0

Leistung: 215 kVa / 200 kW

Anzahl: 11

Sonnenstrahleneinfall

11.60°

20.00°

3.268

Verstellwinkel

31.51°

2.382

41.28%

7.186

0.030

10.763

4.000

Schnitt Modultisch 1:100

Legende

Sendeturm

Tor

Geltungsbereich

Zaun + Grünstreifen

Baugrenze

Private Verkehrsfläche

Zaun

PV Area - 3,0m Abstand

Modultisch 3x18 - 3x

Modultisch 3x27 - 52x

Trafo 1.6MVA

Modultisch 3V26 portrait

Modultisch 3V26 portrait

Maßnahmenfläche 1 & 2

Maßnahmenfläche 3

Ruderalflur

3				
2				
1				
Revision	Datum	Beschreibung	Erstellt	Geprüft

secureenergy

secureenergy solutions AG; Kurfürstendamm 40/41

10719 Berlin; Mob.: +49 30 868 00 10 70

WIEK

Vorhaben und Erschließungsplan

Bauort: 18556 Wiek

Flurstück: 750/5

Projektplaner/in	E-mail	Datum	Revision	Plan	Maßstab	Blatt
Ch. Bartusch	Christian.bartusch@secureenergy.de	13.06.25	-	A11	1:250	2/2