



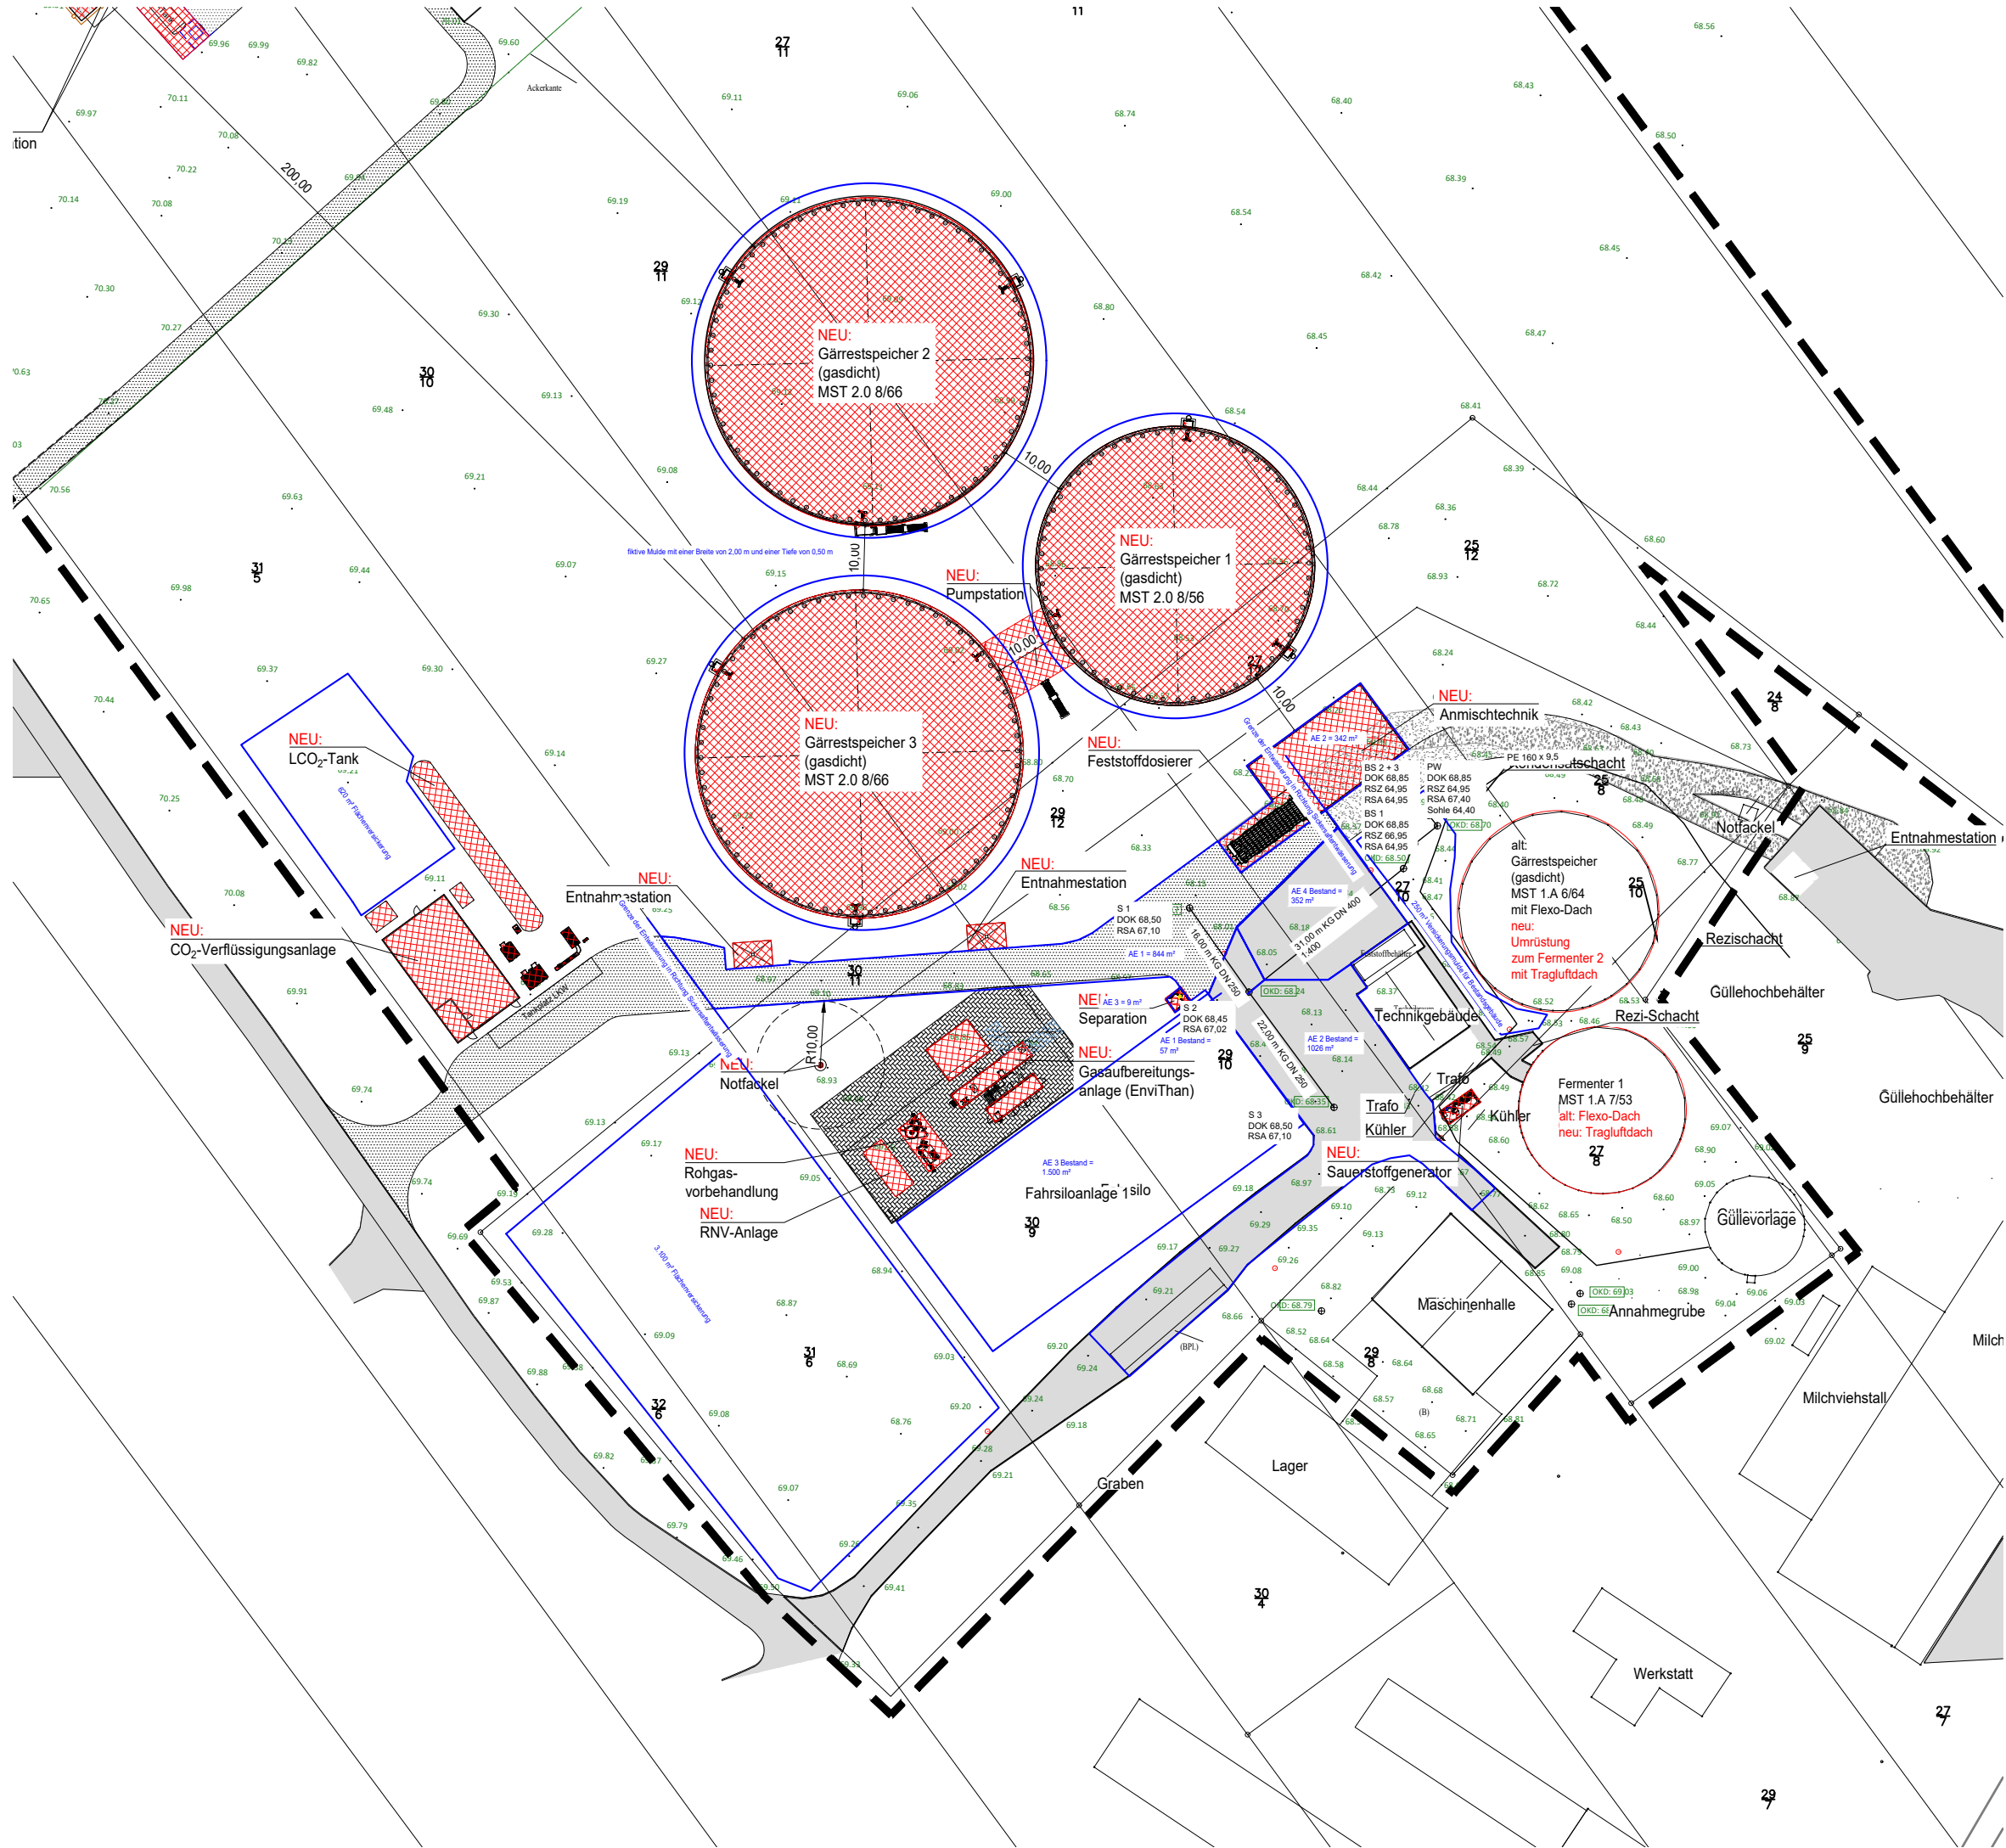

Zeichenerklärung:

- Vorhandene öffentl. Verkehrsflächen
- geplante öffentl. Verkehrsflächen
- geplante private Verkehrsflächen
- vorhandene private Verkehrsflächen
- Vorhandene Wohn-, Büro- und Geschäftsgebäude u.s.w.
- Vorhandene Wirtschafts- und Werksgebäude, unbew. Nebengebäude, Garagen u.s.w. geplante bauliche Anlagen
- in Genehmigung (separates Verfahren)
- Grünflächen
- Abriss baulichen Anlagen
- Begrenzung von Abstandsflächen
- geplante Grundstücksgrenzen
- Baugrenze
- Regenwasserleitung
- Stromleitung

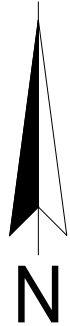

- Bestandsleitungen Schmutzentwässerung
- Einzugebiete bzw. Versickerungsflächen
- Deckeloberkante
- Rohrsohle

Ingenieurbüro Jan Umlauf
Wollweberstraße 21; 17098 Friedland
Tel. 039601/26381 Fax. 26382

gezeichnet:	Umlauft	geprüft:	Umlauft
bearbeitet:	Umlauft	Datum:	08.05.2023
Auftraggeber:	Alternativ Energie Priborn GmbH Dorfstraße 68 17209 Priborn		
Bauvorhaben:	Biogasanlage Priborn		
Planinhalt:	Entwässerungskonzept		
M: 1 : 500	Entwässerungsplanung		Blatt Nr. : 01
Grundplan hergestellt:		Bestandspläne:	
EnviTec Biogas AG Industriering 10a 49393 Lohne			