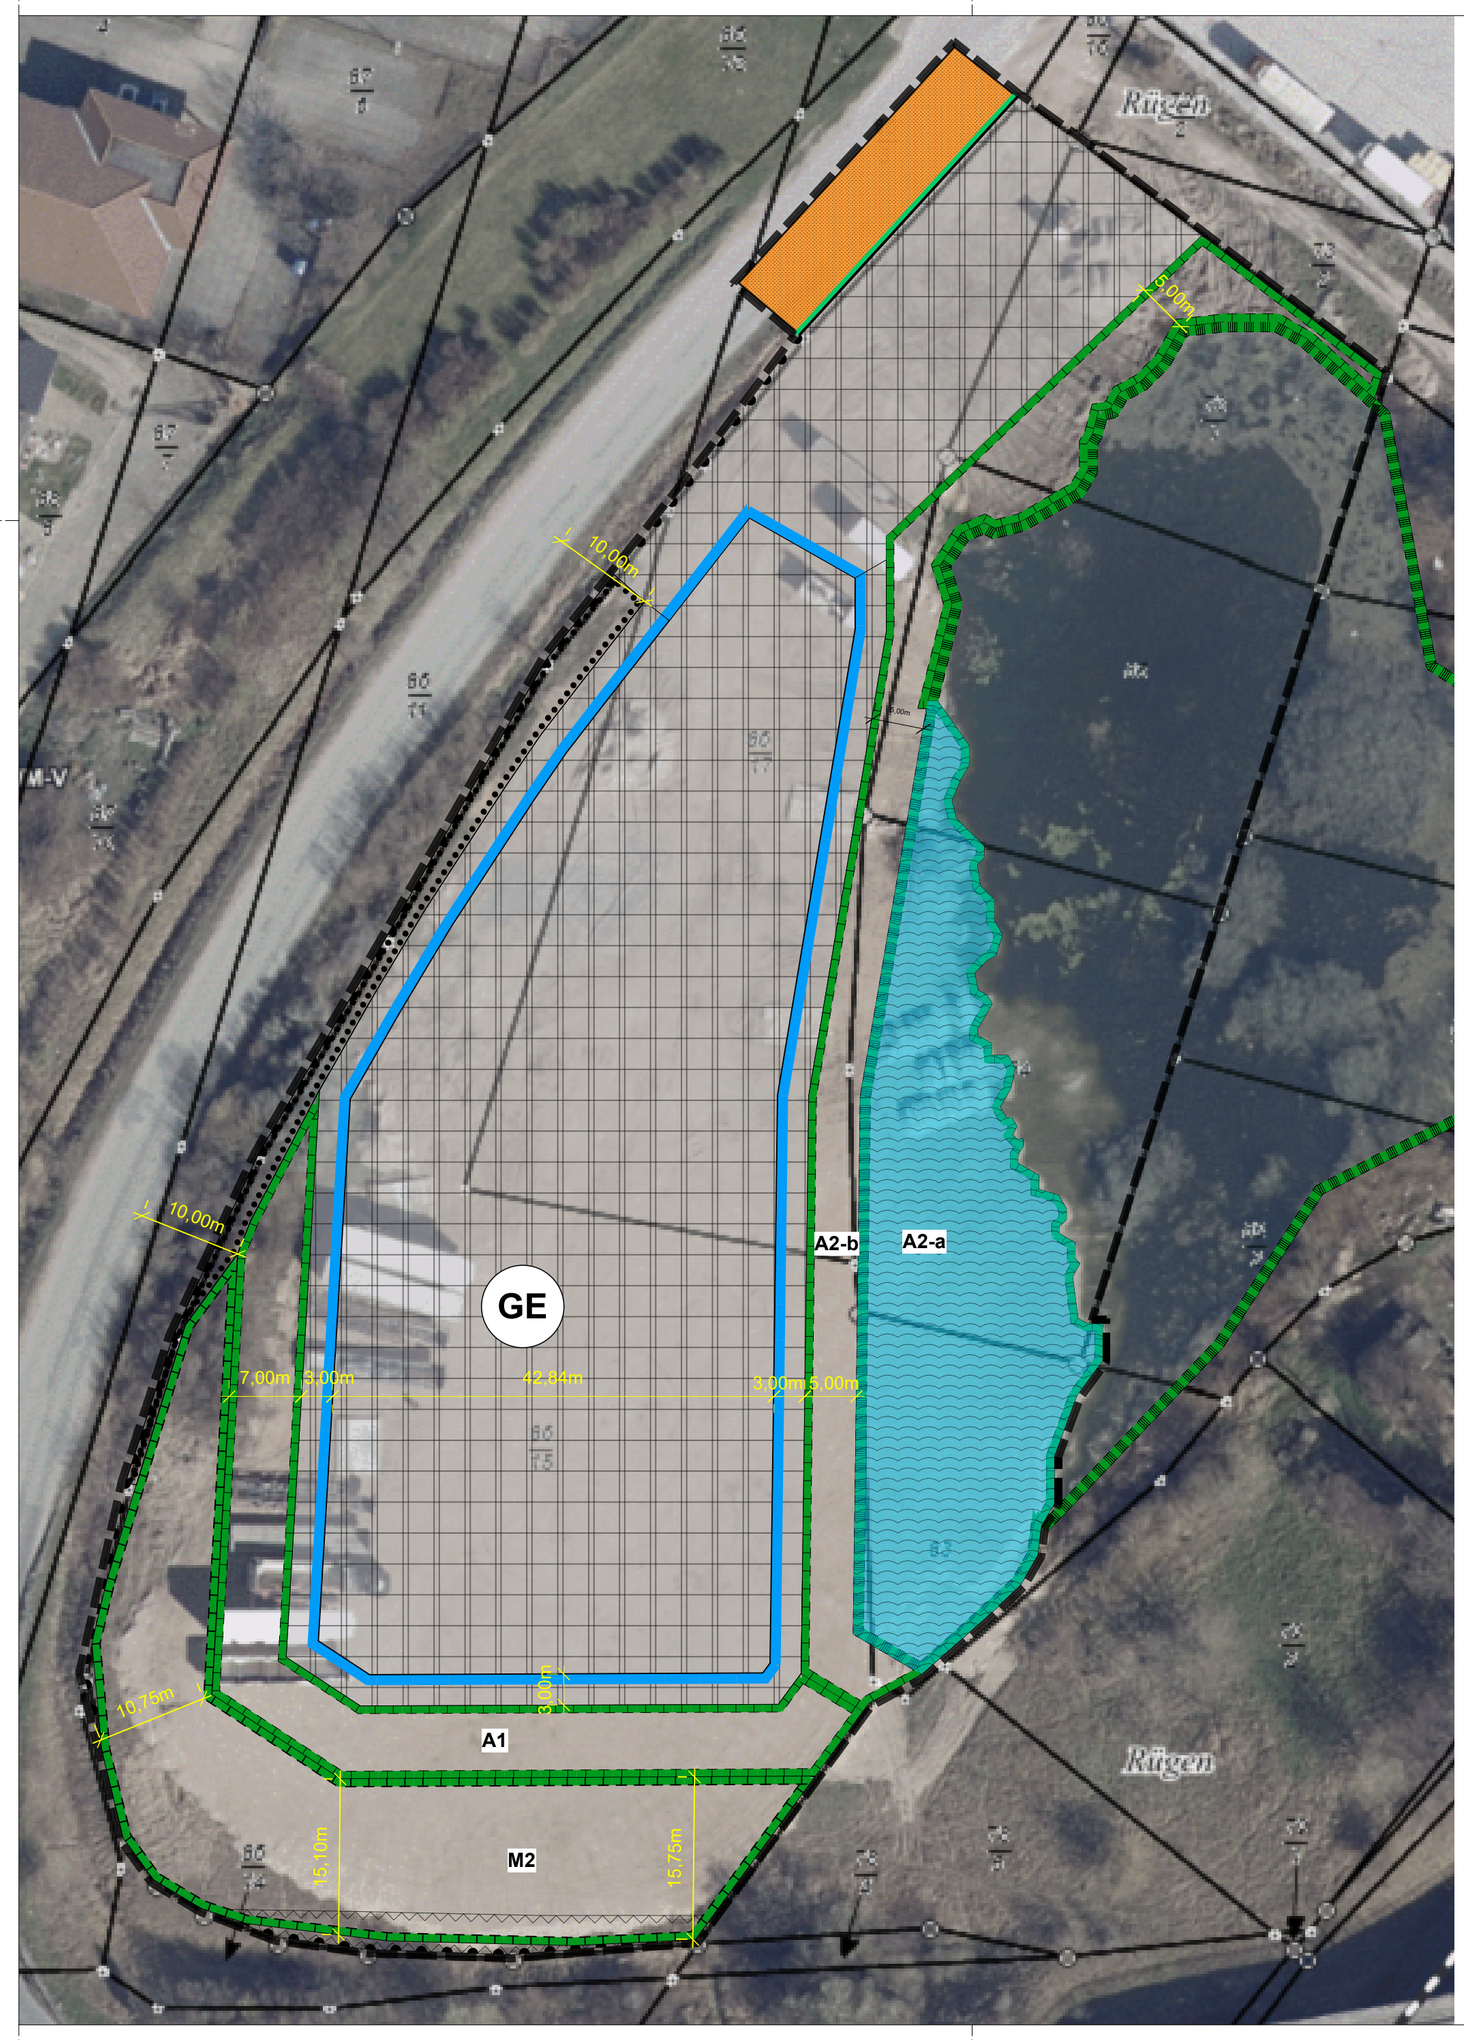

N

Legende

- Geltungsbereich
- Begrenzung Baufenster
- Gewerbliche Bauflächen
- Verkehrsfläche
- Flächen für Maßnahmen zum Schutz, zur Pflege und zur Entwicklung von Natur und Landschaft
  - A1 - Heckepflanzung
  - A 2-a Maßnahmenfläche Schutz des Gewässers gem. AFB
  - B - Maßnahmenfläche Reptilien gem. AFB

Kompensationsmaßnahmen

- hier: K 1: Anlage einer Feldhecke, 773 m²
- Wasserfläche; hier: K 2: Neuanlage/ Wiederherstellung eines naturnahen Stillgewässers, 1.315 m²

grünblau Landschaftsarchitektur
Dipl.-Ing. Kirsten Fuß, Freie Landschaftsarchitektin

Fährstraße 7, 18439 Stralsund • info@gruenblau-landschaftsarchitektur.de • Tel. 03831-3093636

Gemeinde Sagard, BP 27 Gewerbegebiet Ost

Lageplan zur Umsetzung von Kompensationsmaßnahmen

Auftraggeber:

Gemeinde Sagard
Ernst-Thälman-Straße 37
18551 Sagard

Blatt Nr.	**1**
Maßstab:	1:500
Datum:	24.09.2024
Bearbeiter:	N.Schlorf