


# Teil A - Planzeichnung

M 1:1.000

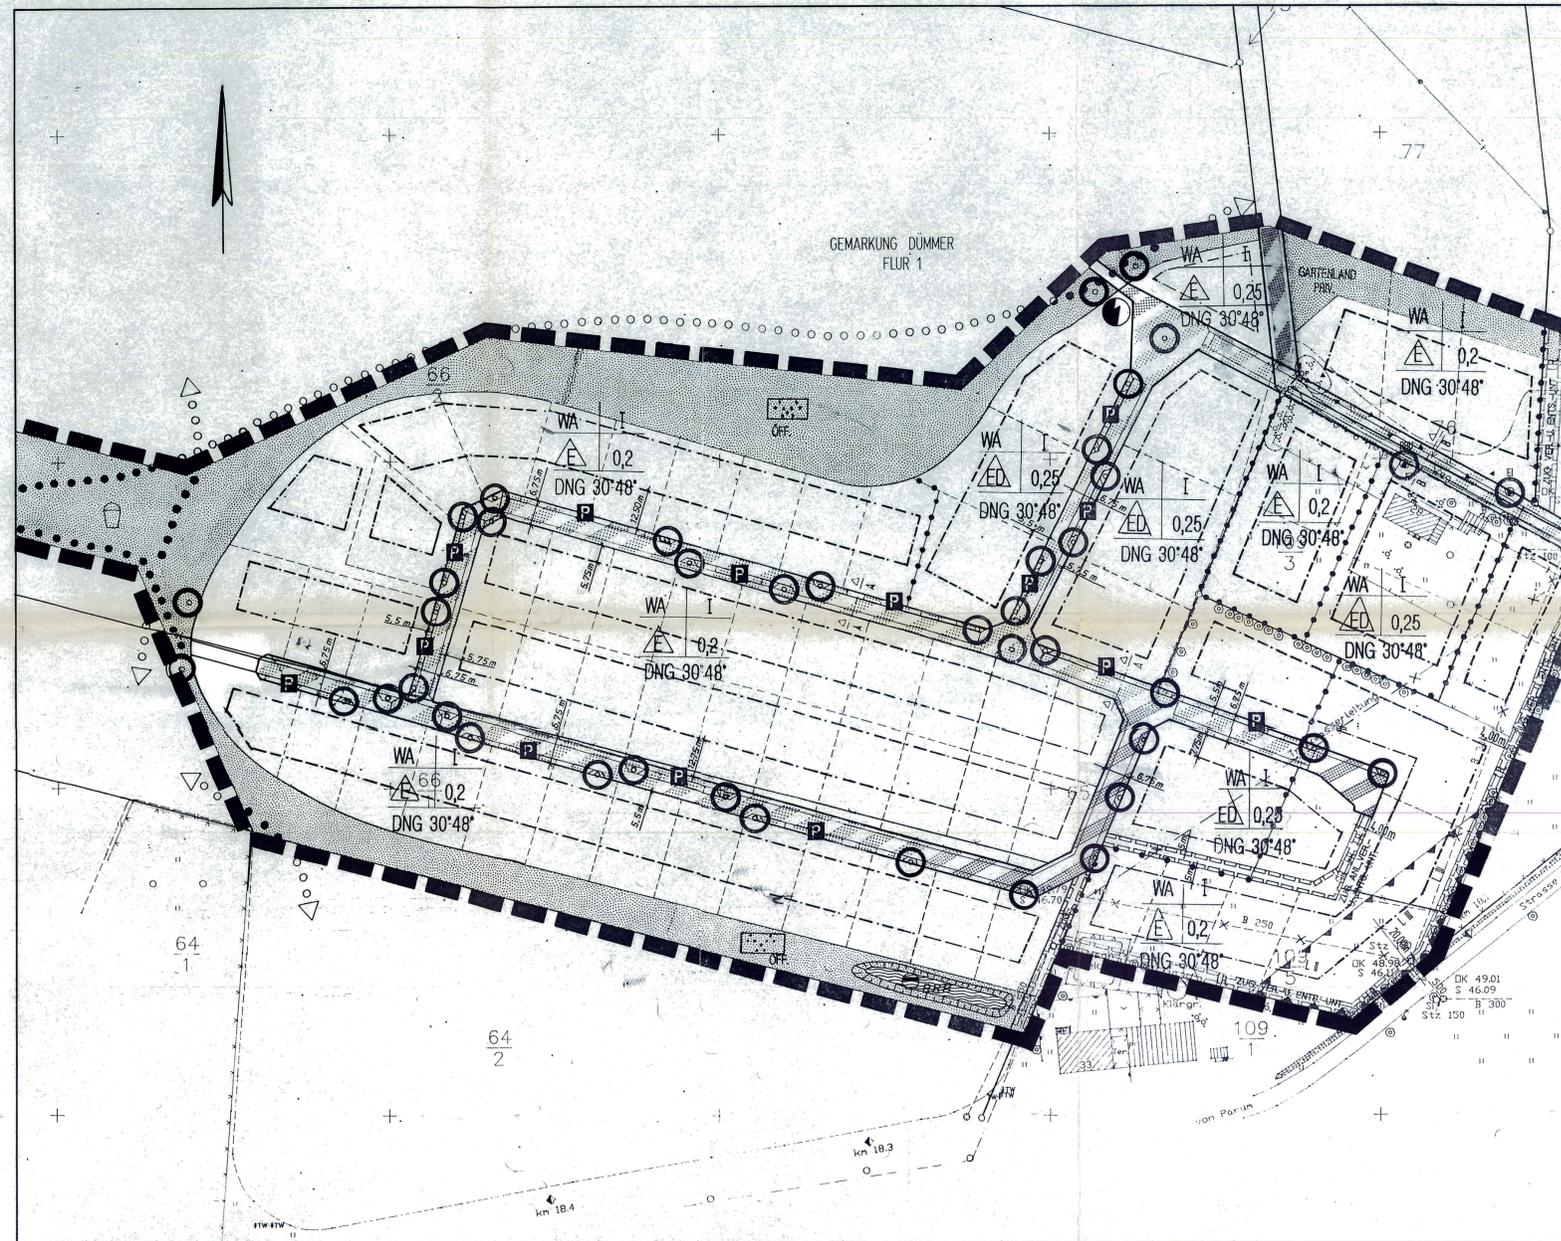

## Teil B - Text


Änderungen am Teil B - Text des genehmigten B - Planes Nr. 1 der Gemeinde Dümmer wurden nicht vorgenommen.

## Zeichenerklärung

Es gilt die Zeichenerklärung des genehmigten B - Planes Nr. 1 der Gemeinde Dümmer.

# Übersichtskarte

M 1:10.000/100.000

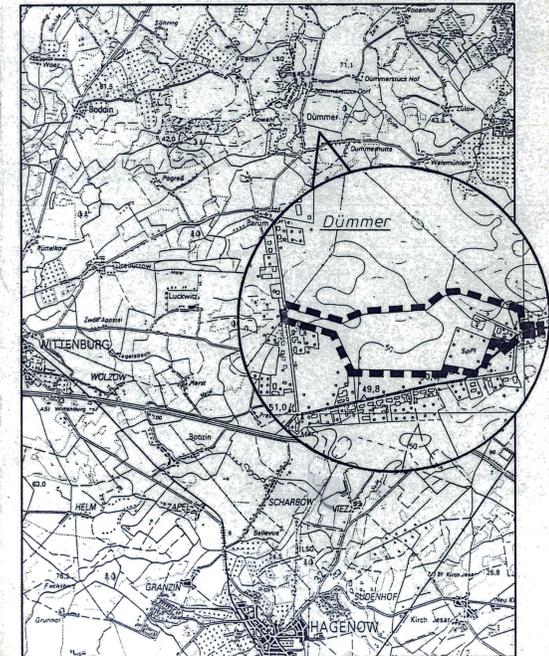

## SATZUNG

der Gemeinde Dümmer über die

### 2. Änderung

des "Bebauungsplanes Nr. 1" in der Ortslage Dümmer

Auf Grundlage des § 13 (1) des Baugesetzbuches, in der Fassung vom 8. Dezember 1986 (BGBL I. S. 2253), wird nach Beschlussfassung durch die Gemeindevertretung vom 21.05.1996, folgende Satzung über die

### 2. Änderung des "Bebauungsplanes Nr. 1"

in der Ortslage Dümmer, bestehend aus der Planzeichnung Teil A und den textlichen Festsetzungen Teil B, erlassen.

## Verfahrensvermerke

1. Die Satzung über die 2. Änderung des B-Planes Nr. 1 wurde am 21.05.1996 durch die Gemeindevertretung beschlossen.

Dümmer, den 21.05.96

R. H. Bürgermeister



2. Den Eigentümern der von der Änderung betroffenen Grundstücke wurde mit Schreiben vom 21.05.1996 Gelegenheit zur Stellungnahme gegeben.

Dümmer, den 21.05.96

R. H. Bürgermeister



3. Den von der Änderung berührten Trägern öffentlicher Belange wurde mit Schreiben vom 24.06.1996 Gelegenheit zur Stellungnahme gegeben.

Dümmer, den 21.05.96

R. H. Bürgermeister



## Straßenquerschnitte


M 1:50

### A - A

Gehweg  
(überfahrbahr)

Fahrbahn

Parken/  
Grünstreifen

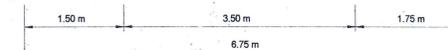

### B - B

Gehweg  
(überfahrbahr)

Fahrbahn

Rand/  
Grünstreifen



## SATZUNG

der  
Gemeinde Dümmer  
Kreis Ludwigslust

über die

### 2. Änderung

des "Bebauungsplanes Nr. 1"  
in der Ortslage Dümmer

Januar 1997