



Vorhaben- und Erschließungsplan zum vorhabenbezogenen Bebauungsplan "Solarpark Randow - Plateau II" der Gemeinde Krackow, Teil 2

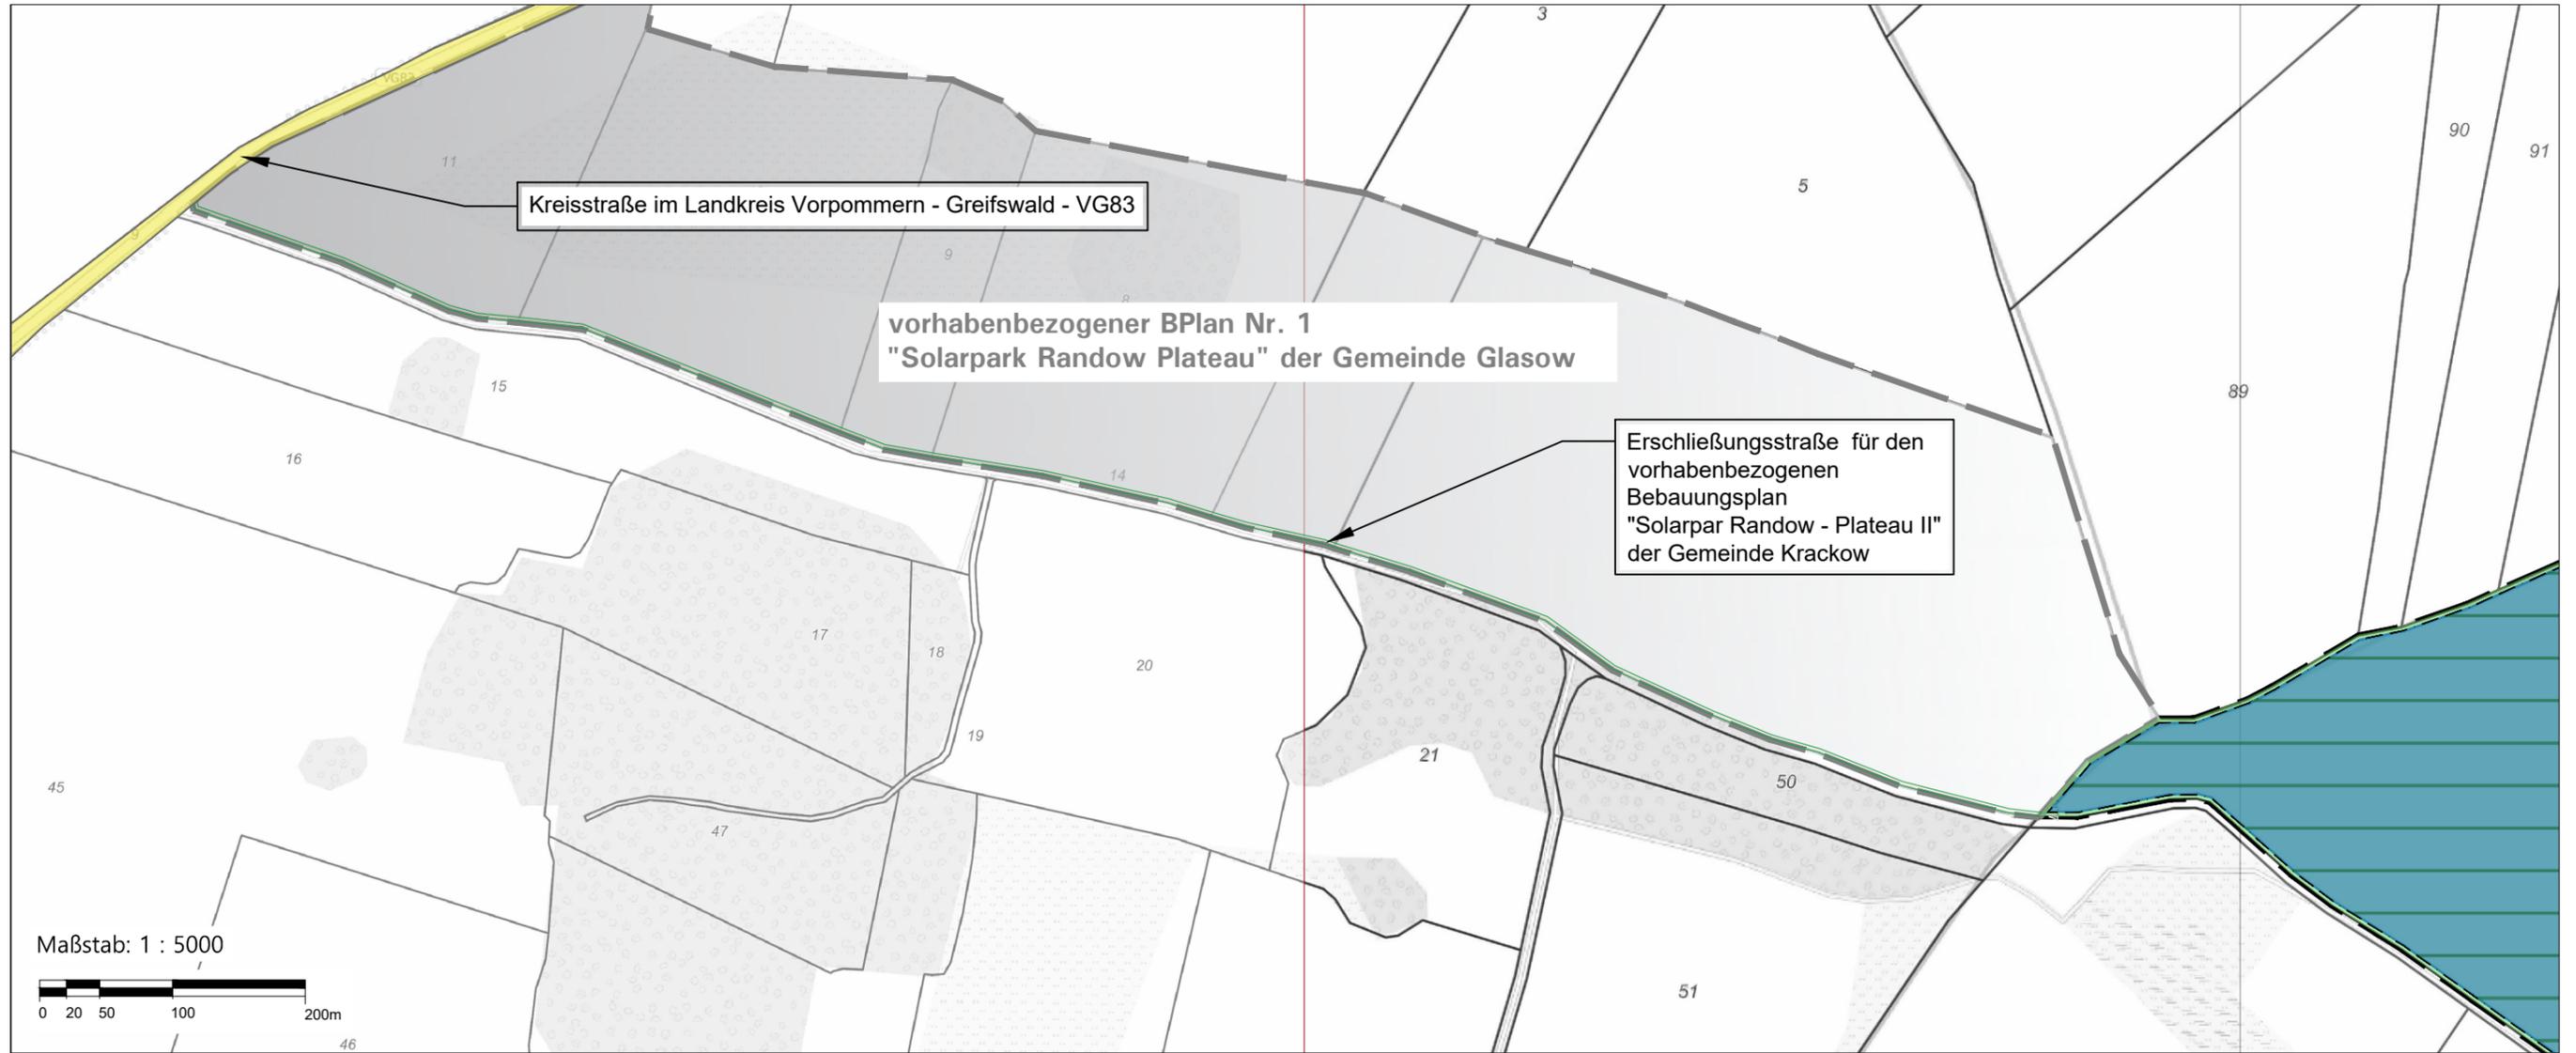

Maßstab: 1 : 5000

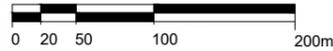

GEMEINDE KRACKOW

VORHABEN- UND ERSCHLIEßUNGSPLAN
zum vorhabenbezogenen Bebauungsplan
Bebauungsplan "Solarpark Randow - Plateau II"

Gemarkung Lebehin, Flur 104 Flurstück: 48

Auftraggeber: Gemeinde Krackow
über
Amt Löcknitz - Penkun
Chausseestraße 30
17321 Löcknitz

städttebauliche Planung : securenergy solutions AG
Goerzallee 299, 14167 Berlin
Tel: +49 (0) 30 868 00 10 70

Plantell: Format A3

Datum: 09.02.2023