




# Bebauungsplan Nr. 18 der Gemeinde Sundhagen "Sondergebiet Marina Neuhoof"

## Karte Biotoptypen

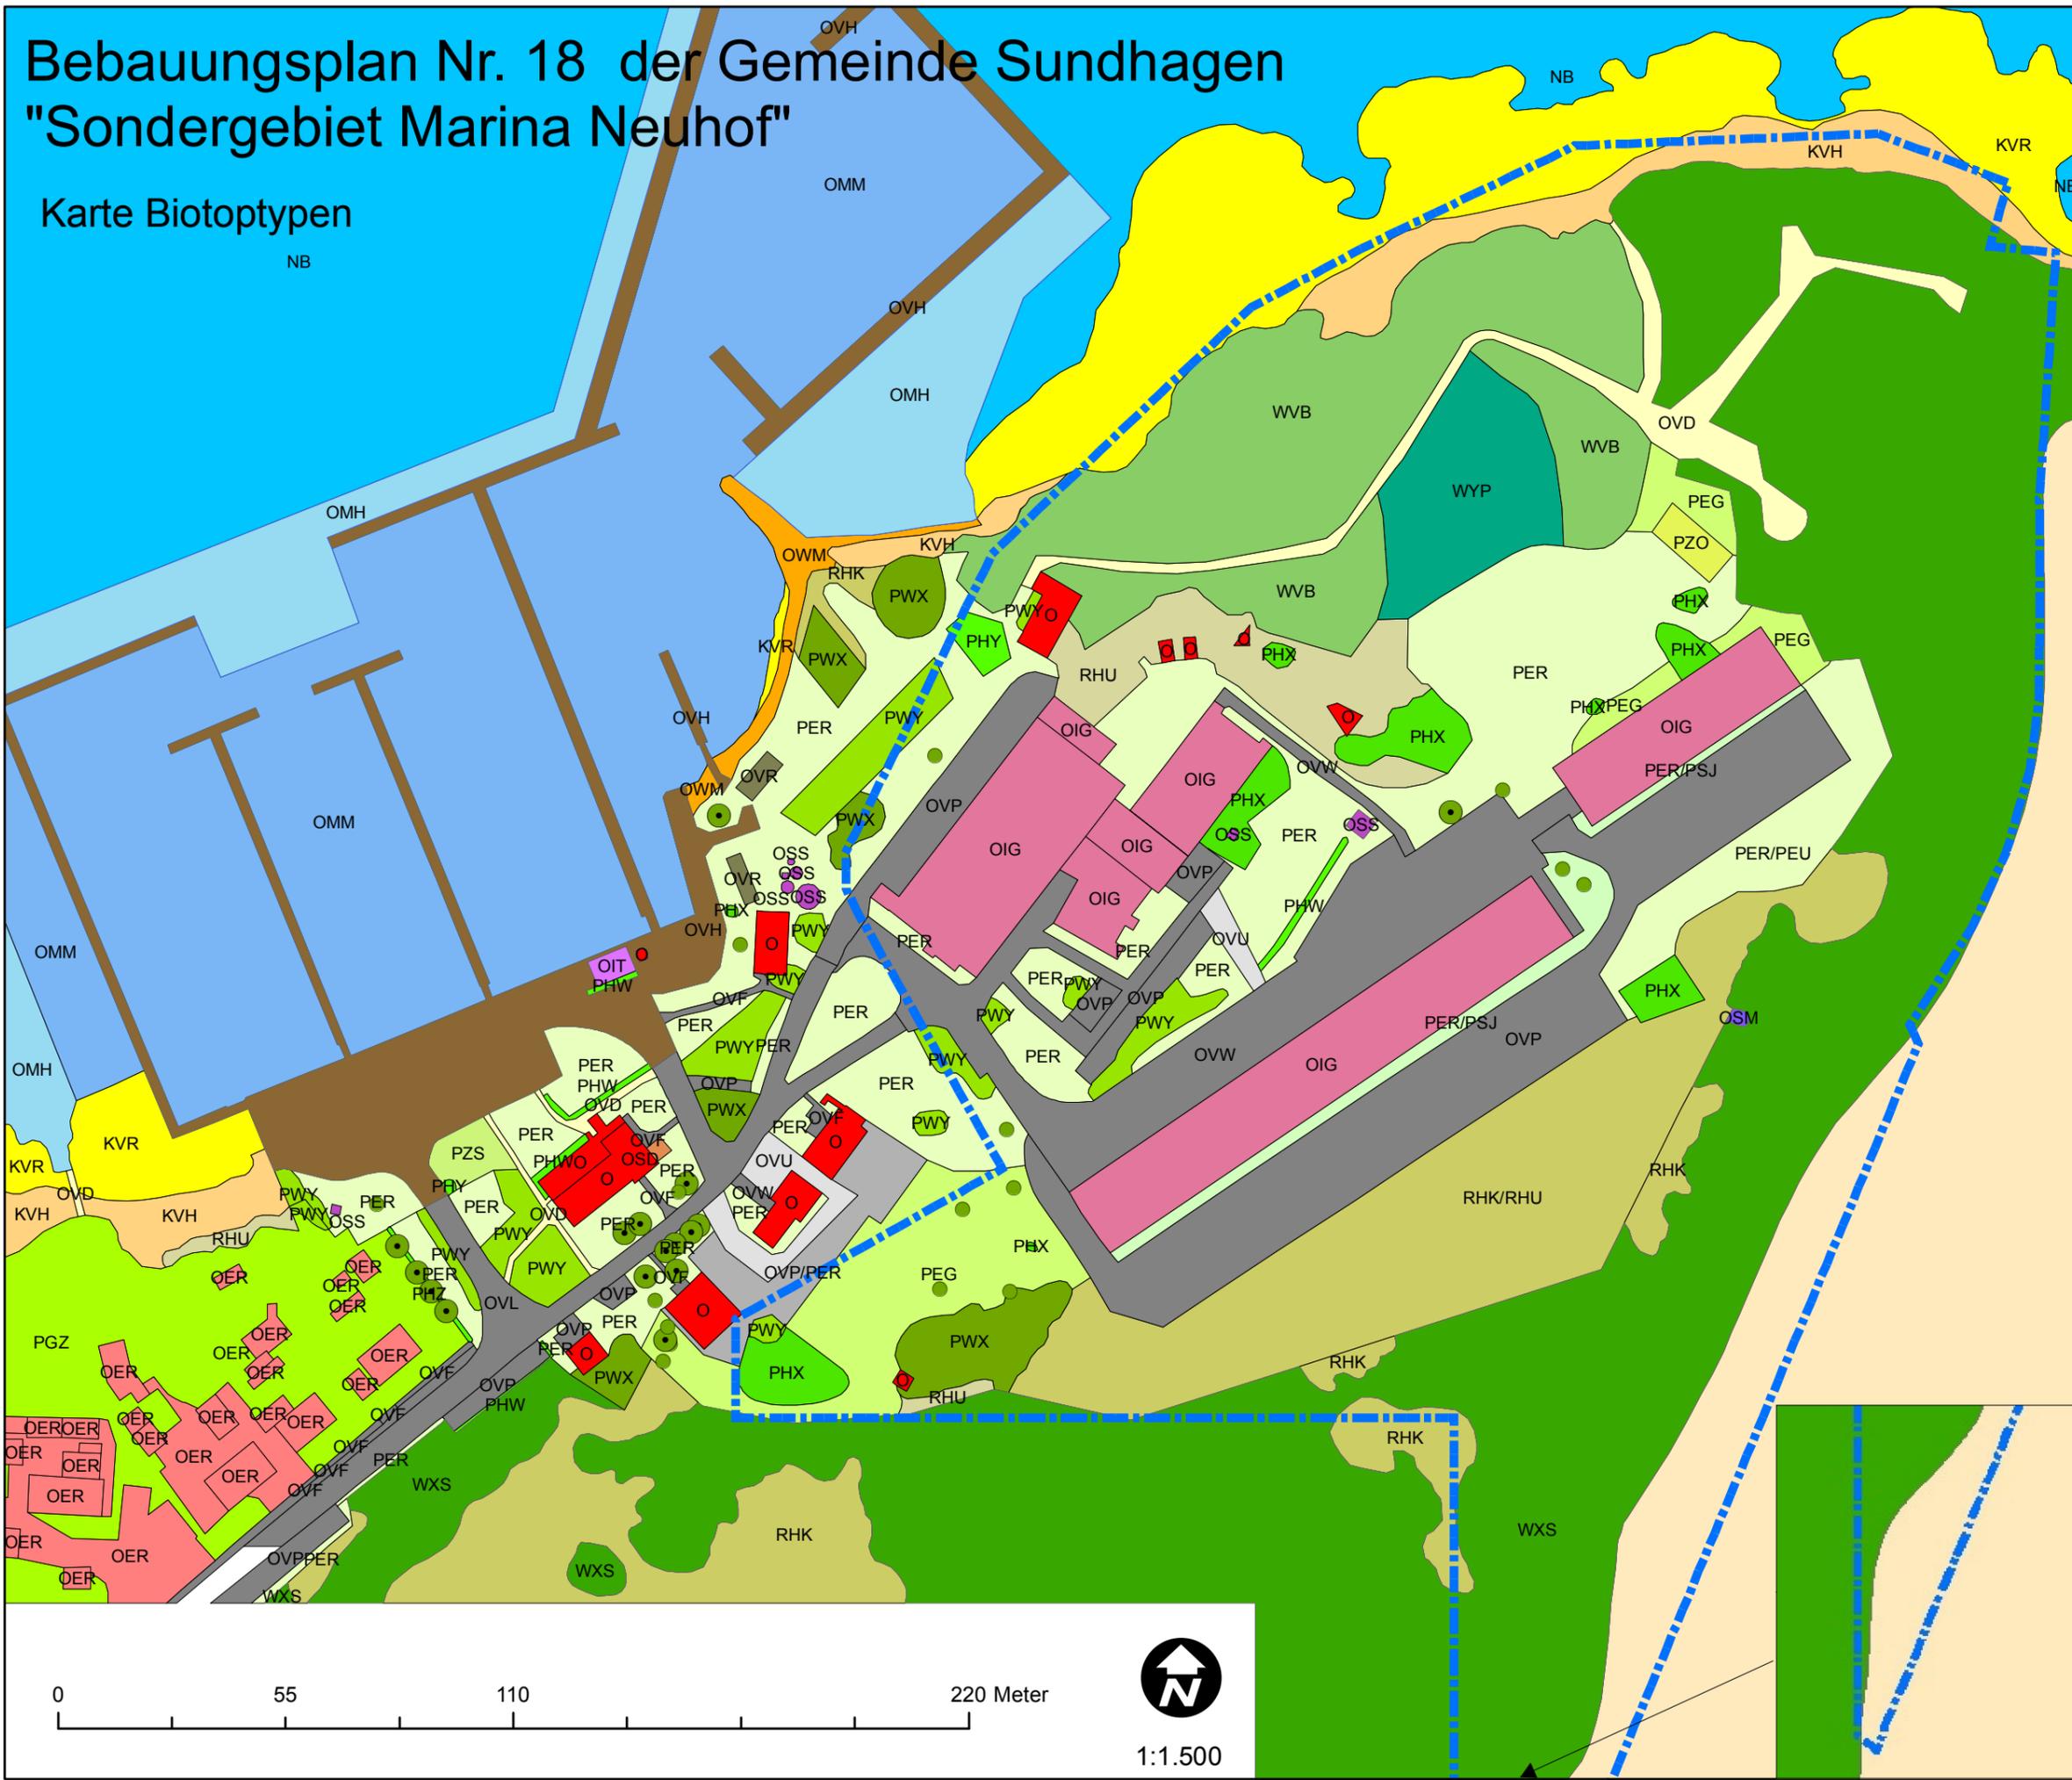

### Legende

- BBA - Älterer Einzelbaum
- BBJ - Jüngerer Einzelbaum
- Geltungsbereich B-Plan
- Biotoptypen**
- Code3, Biotoptyp**
- ACL - Lehmacker
- KVH - Brackwasserbeeinflusste Hochstaudenflur
- KVH - Brackwasserbeeinflusstes Röhricht
- KVR - Brackwasserbeeinflusstes Röhricht
- NB - Biotoptypen der inneren Küstengewässer der Ostsee
- O - Gebäude
- OER - Verdichtetes Einzel- und Reihenhausgebiet
- OIG - Gewerbegebiet
- OIT - Tankstelle
- OMH - Hafenbecken
- OMM - Marinas
- OSD - Müll- und Bauschuttdeponie
- OSM - Kleiner Müll- und Schuttplatz
- OSS - Sonstige Ver- und Entsorgungsanlage
- OVD - Pfad, Rad- und Fußweg
- OVf - Versiegelter Rad- und Fußweg
- OVH - Hafen- und Schleusenanlage
- OVL - Straße
- OVP - Parkplatz, versiegelte Freifläche
- OVP/PER - Parkplatz, versiegelte Freifläche
- OVR - Rast- und Informationsplatz
- OVU - Wirtschaftsweg, nicht- oder teilversiegelt
- OVW - Wirtschaftsweg, versiegelt
- OWM - Mole / Wellenbrecher
- PEG - Artenreicher Zierrasen
- PER - Artenarmer Zierrasen
- PER/PEU - Artenarmer Zierrasen
- PER/PSJ - Artenarmer Zierrasen
- PGZ - Ziergarten
- PHW - Siedlungshecke aus nichtheimischen Gehölzen
- PHX - Siedlungsgebüsch aus heimischen Gehölzarten
- PHY - Siedlungsgebüsch aus nichtheimischen Gehölzarten
- PHZ - Siedlungshecke aus heimischen Gehölzen
- PSJ - Sonstige Grünanlage ohne Altbäume
- PWX - Siedlungsgehölz aus heimischen Baumarten
- PWX - Siedlungsgehölz aus jaimischen Baumarten
- PWY - Siedlungsgehölz aus nichtheimischen Baumarten
- PZO - Sportplatz
- PZS - Sonstige Sport- und Freizeitanlage
- RHK - Ruderaler Kriechrasen
- RHK/RHU - Ruderaler Kriechrasen
- RHU - Ruderale Staudenflur frischer bis trockener Mineralstandorte
- WVB - Vorwald aus heimischen Baumarten frischer Standorte
- WXS - Sonstiger Laubholzbestand heimischer Arten
- WYP - Hybridpappelbestand

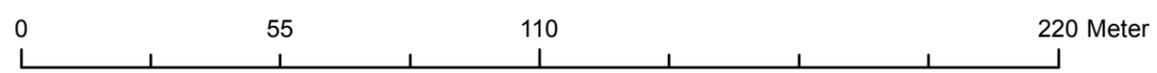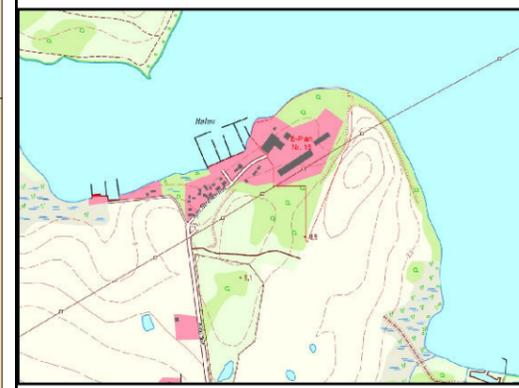

1:1.500

Datum:  22.10.2019  
 Bearbeiter: Dipl.-Ing. Gerrit Uhle  
 Zeichner: Dipl.-Ing. Gerrit Uhle