


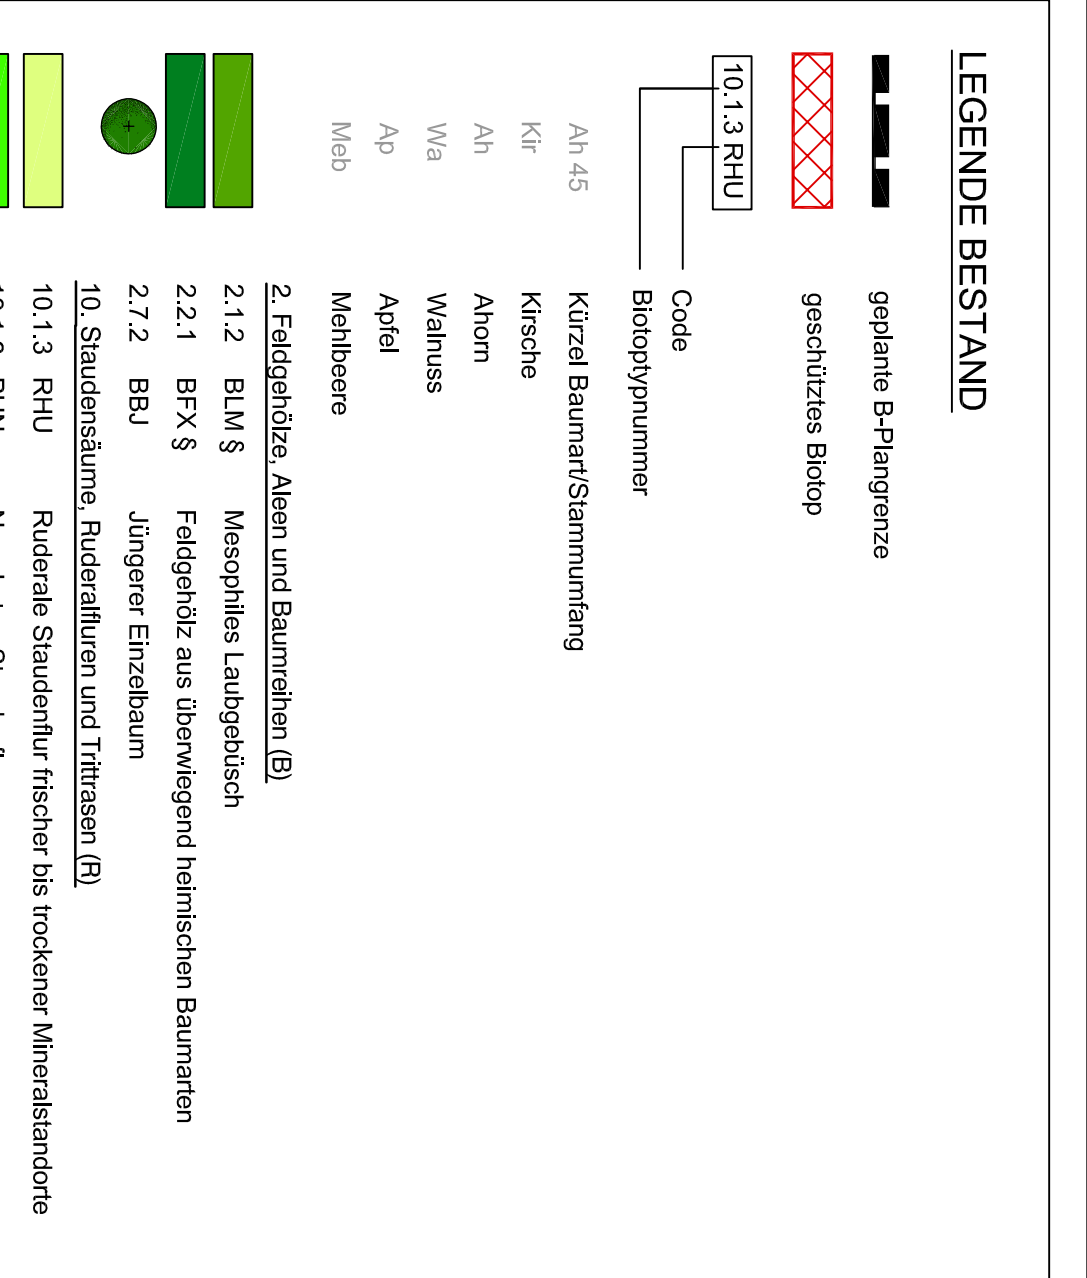

ipw
IPO Freiraum und Umwelt GmbH
INGENIEURPLANUNG&ORGANISATION
Storchenviese 7 ♦ 17489 Greifswald
i. A. IPO Unternehmensgruppe GmbH

1			
2			
3			
Nr.	Art der Änderung	Datum	Name
Auftragsgeber Embach und Kunzel GbR Gützower Straße 16 17489 Greitswald			
Bebauungsplan Nr. 18 "Südlich Marktleichen" Gemeinde Neuenkirchen			
Bestands- und Konfliktplan		Maßstab : 1 : 500	Breit Nr. : 1
	Datum	Name	Aufgestellt und geprüft:
bearbeitet	Juni 2021	Dc	
gezeichnet	Juni 2021	Sm/ Ga	
geprüft	Juni 2021	Bf	