

**GEMEINSAMER FLÄCHENNUTZUNGSPLAN
DER GEMEINDEN
LAENDORF, MAMEROW,
VIETGEST UND WATTMANNSHAGEN**

**VERGRÖßERTE DARSTELLUNGEN
DER EINZELNEN ORTSTEILE
M 1 : 5.000**

OKTOBER / NOVEMBER 1999

**PLANUNGSARBEITSGEMEINSCHAFT
Architektur- und Ing.-Büro H. Jaculi, Baruth
Büro Trüper • Gondesen • Partner, Lübeck**

**Projektleitung:
Dipl.-Ing. Bauassessor Kay Gätgens
Stadtplaner SRL
Dipl.-Ing. Peter Hermanns
Landschaftsarchitekt BDLA**

Gemeinsamer Flächennutzungsplan der Gemeinden Lalendorf, Mamerow, Vietgest und Wattmannshagen

ABBILDUNGSVERZEICHNIS

Gemeinde Lalendorf

Blatt 1.1	Bansow
Blatt 1.2	Dersentin
Blatt 1.3	Lalendorf Hauptort
Blatt 1.4	Lübsee
Blatt 1.5	Raden

Gemeinde Mamerow


Blatt 2.1	Vogelsang
Blatt 2.2	Mamerow Hauptort

Gemeinde Vietgest

Blatt 3.1	Gremmelin/Reinshagen
Blatt 3.2	Nienhagen
Blatt 3.3	Vietgest Hauptort

Gemeinde Wattmannshagen

Blatt 4.1	Niegleve
Blatt 4.2	Roggow
Blatt 4.3	Schlieffenberg
Blatt 4.4	Tolzin
Blatt 4.5	Wattmannshagen Hauptort

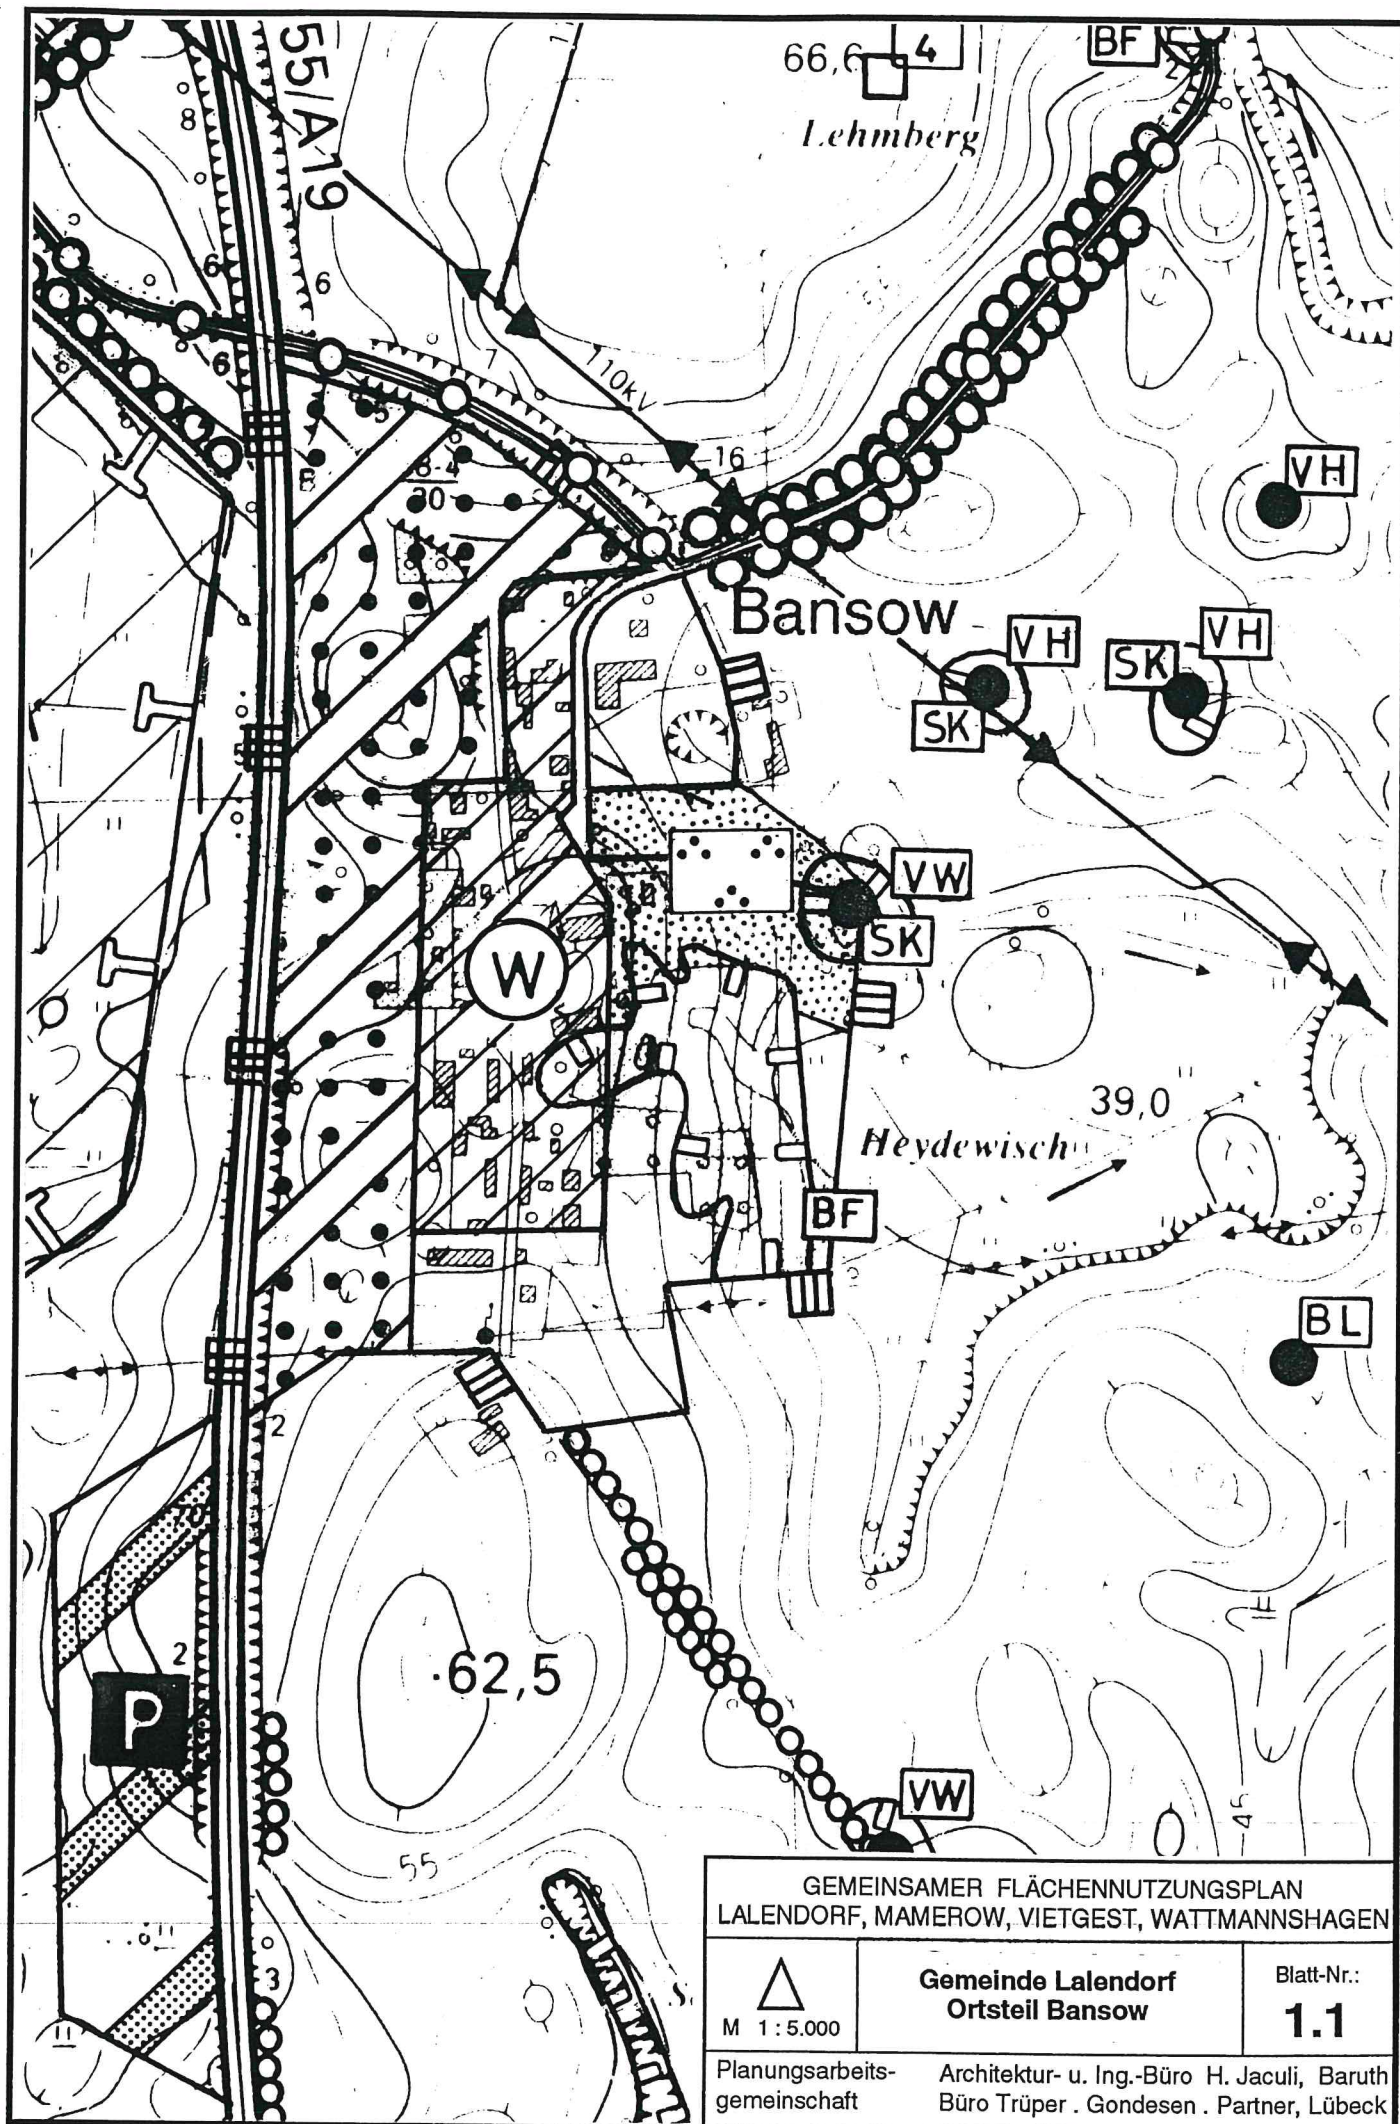

GEMEINSAMER FLÄCHENNUTZUNGSPLAN
LALENDORF, MAMEROW, VIETGEST, WATTMANNSHAGEN


△
M 1:5.000

Gemeinde Lalendorf
Ortsteil Bansow

Blatt-Nr.:
1.1

Planungsarbeits-
gemeinschaft

Architektur- u. Ing.-Büro H. Jaculi, Baruth
Büro Trüper . Gondesen . Partner, Lübeck

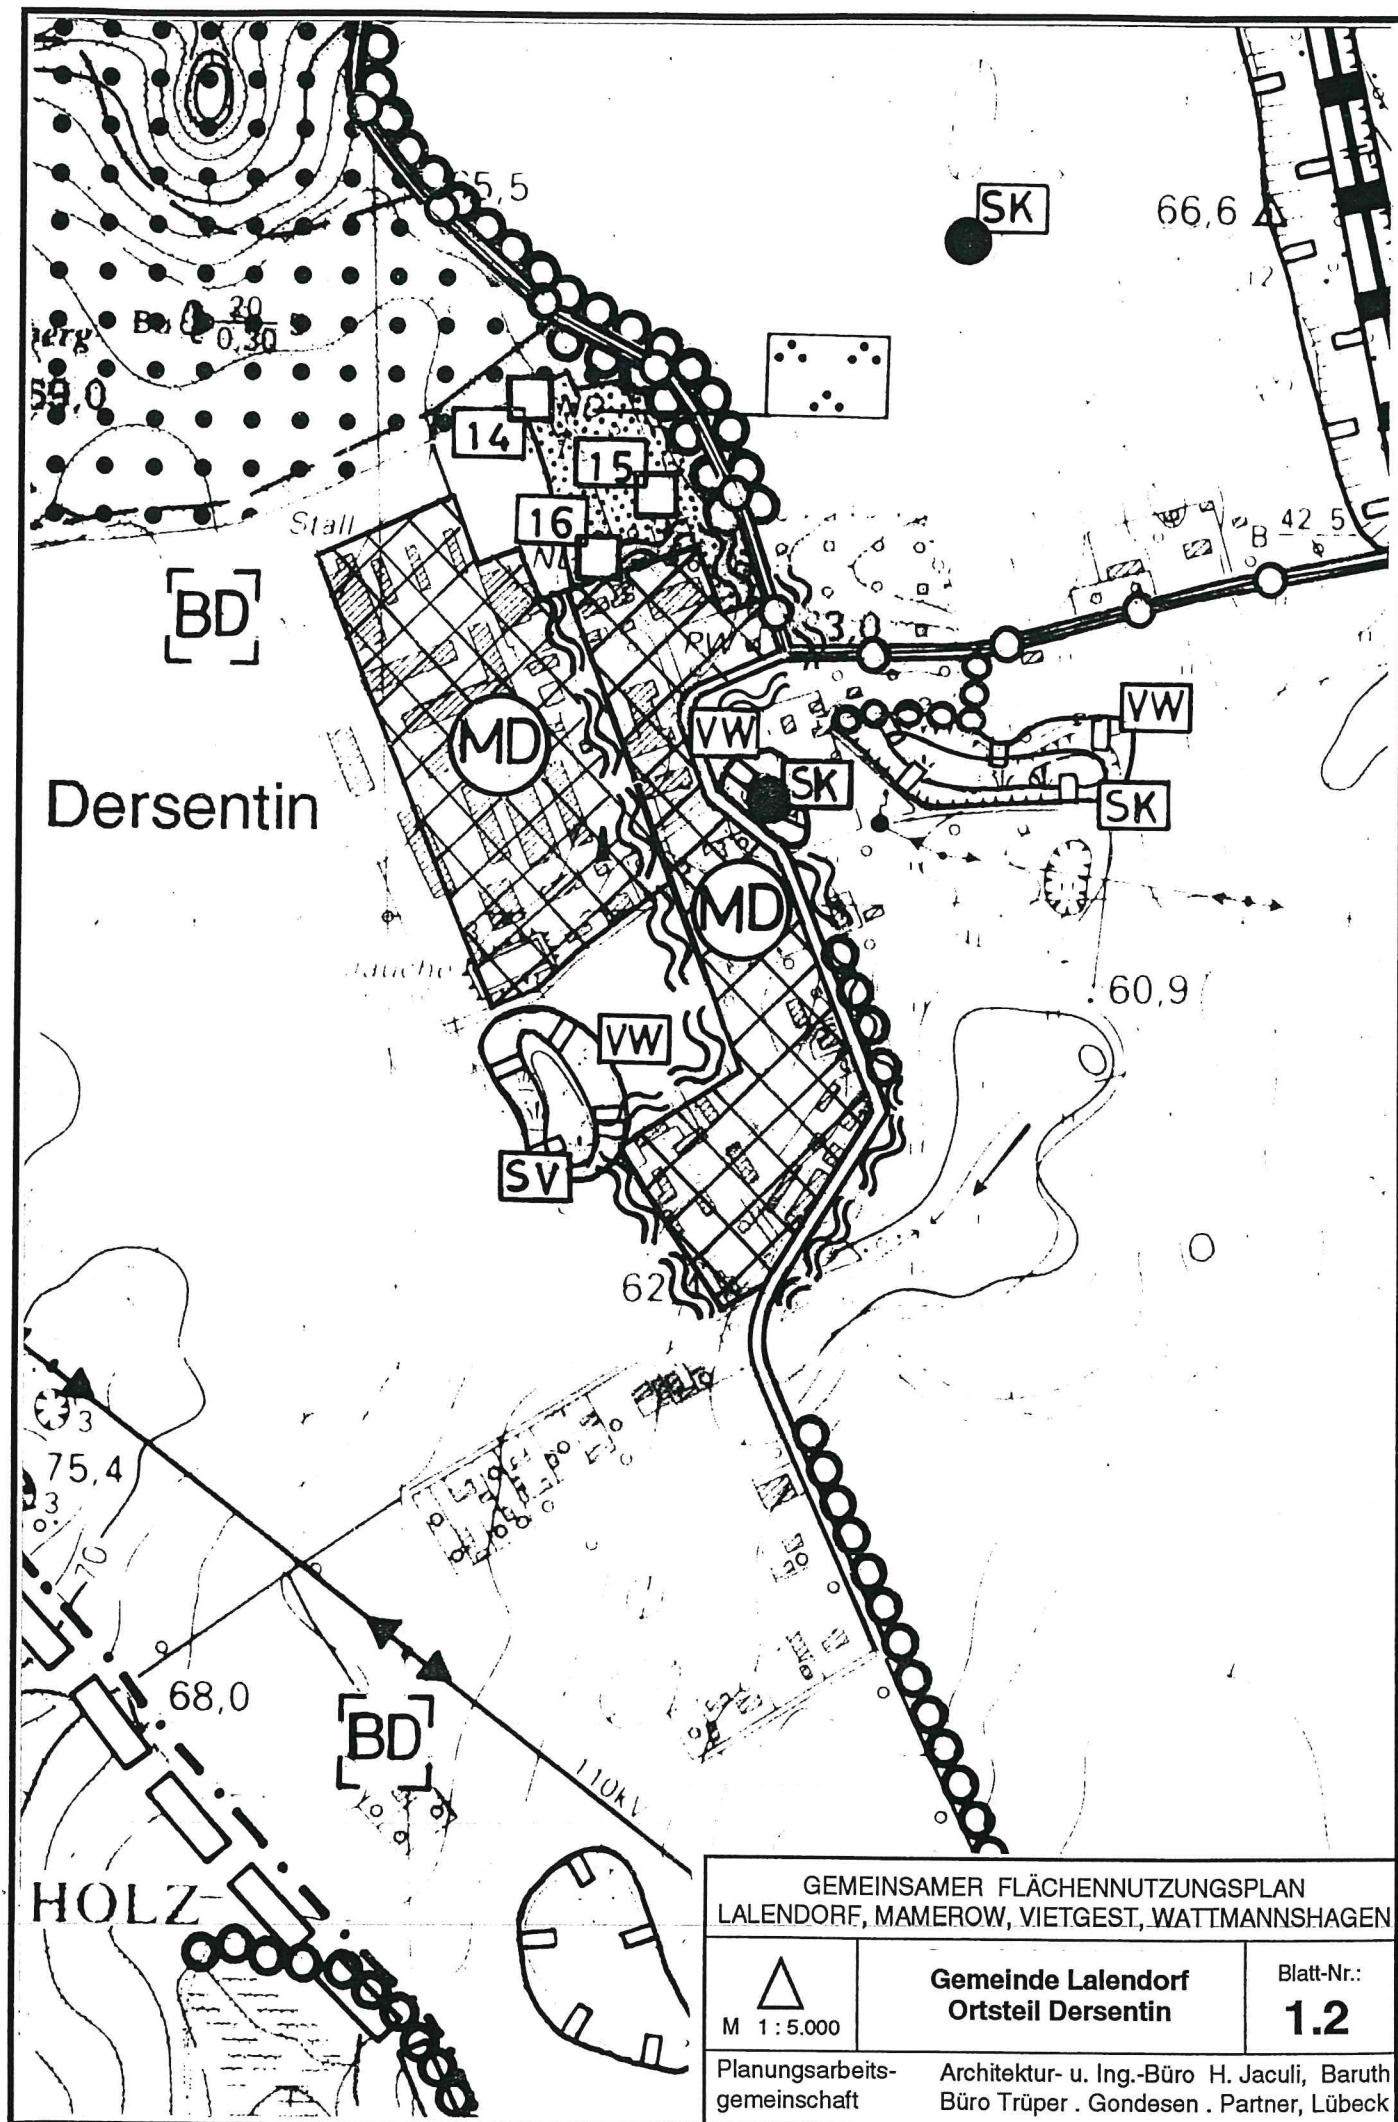

GEMEINSAMER FLÄCHENNUTZUNGSPLAN
LALENDORF, MAMEROW, VIETGEST, WATTMANNSHAGEN

M 1:5.000


Gemeinde Laleendorf
Ortsteil Dersentin

Blatt-Nr.:

1.2

Planungsarbeits-
gemeinschaft

Architektur- u. Ing.-Büro H. Jaculi, Baruth
Büro Trüper . Gondesen . Partner, Lübeck

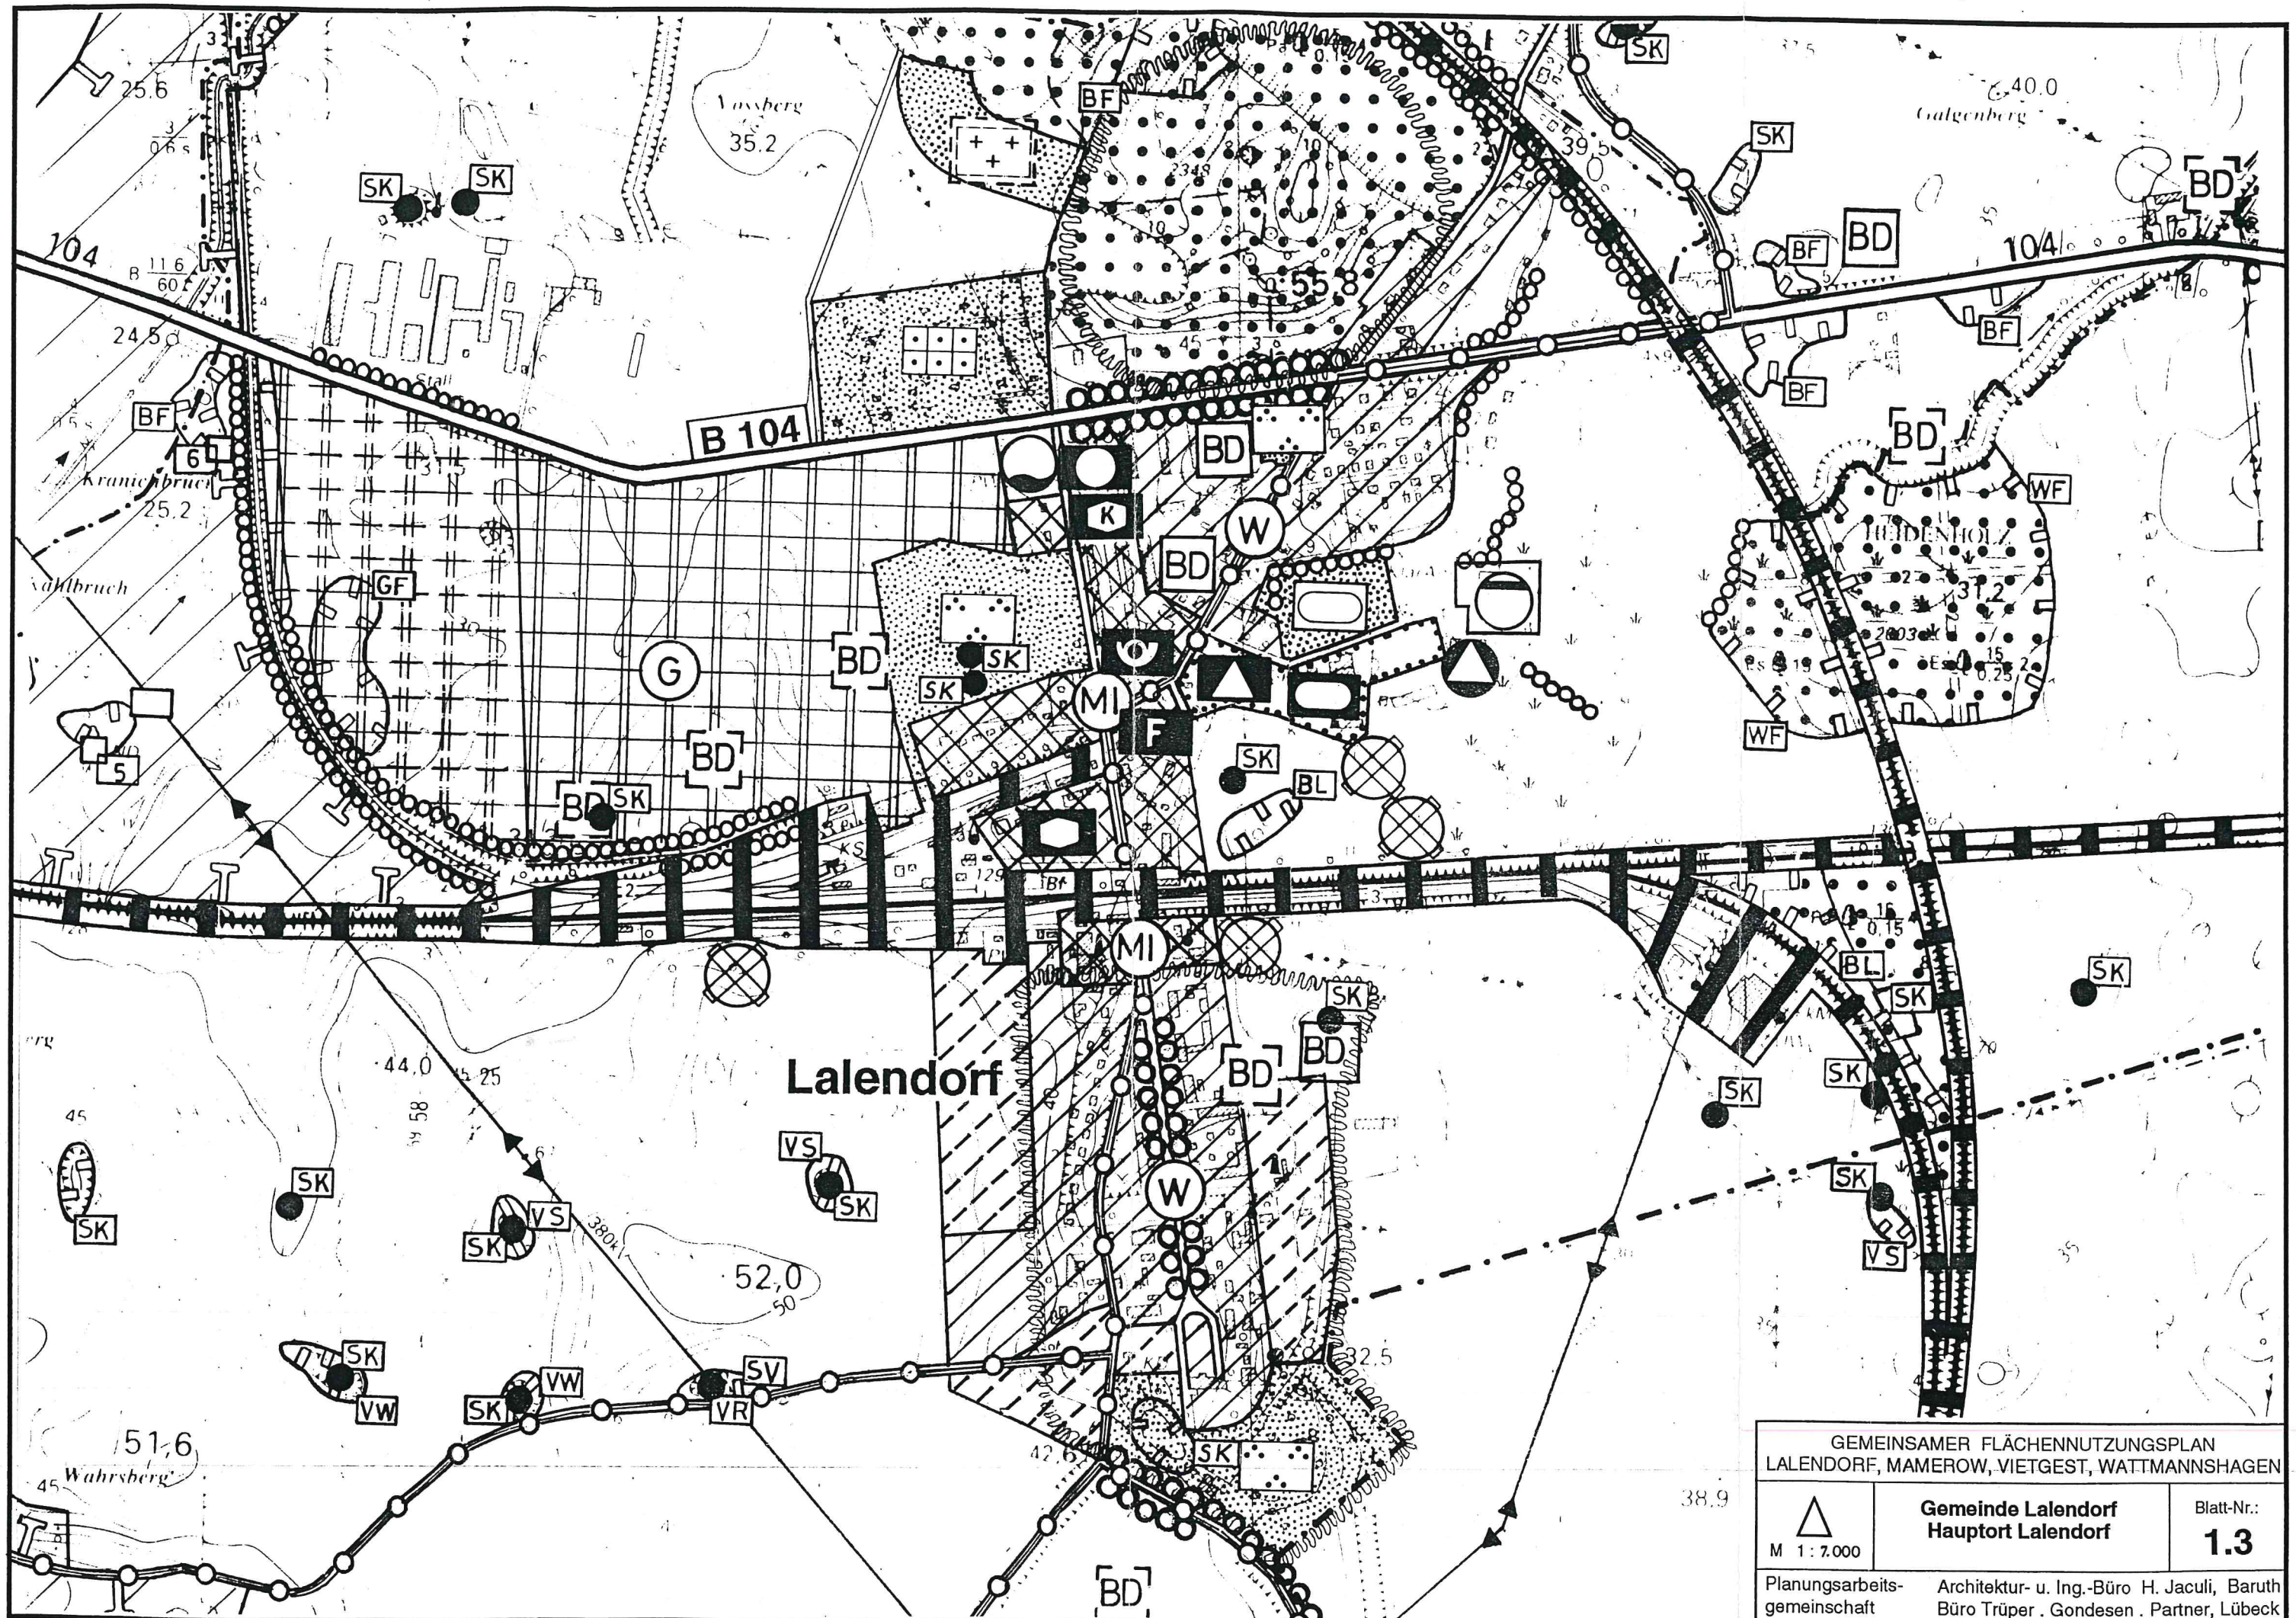

GEMEINSAMER FLÄCHENNUTZUNGSPLAN
LALENDORF, MAMEROW, VIETGEST, WATTMANNSHAGEN

M 1 : 7.000


Gemeinde Lalendorf
Hauptort Lalendorf

Blatt-Nr.:


1.3

Planungsarbeits- gemeinschaft	
----------------------------------	--

Architektur- u. Ing.-Büro H. Jaculi, Baruth
Büro Trüper . Gondesen . Partner, Lübeck

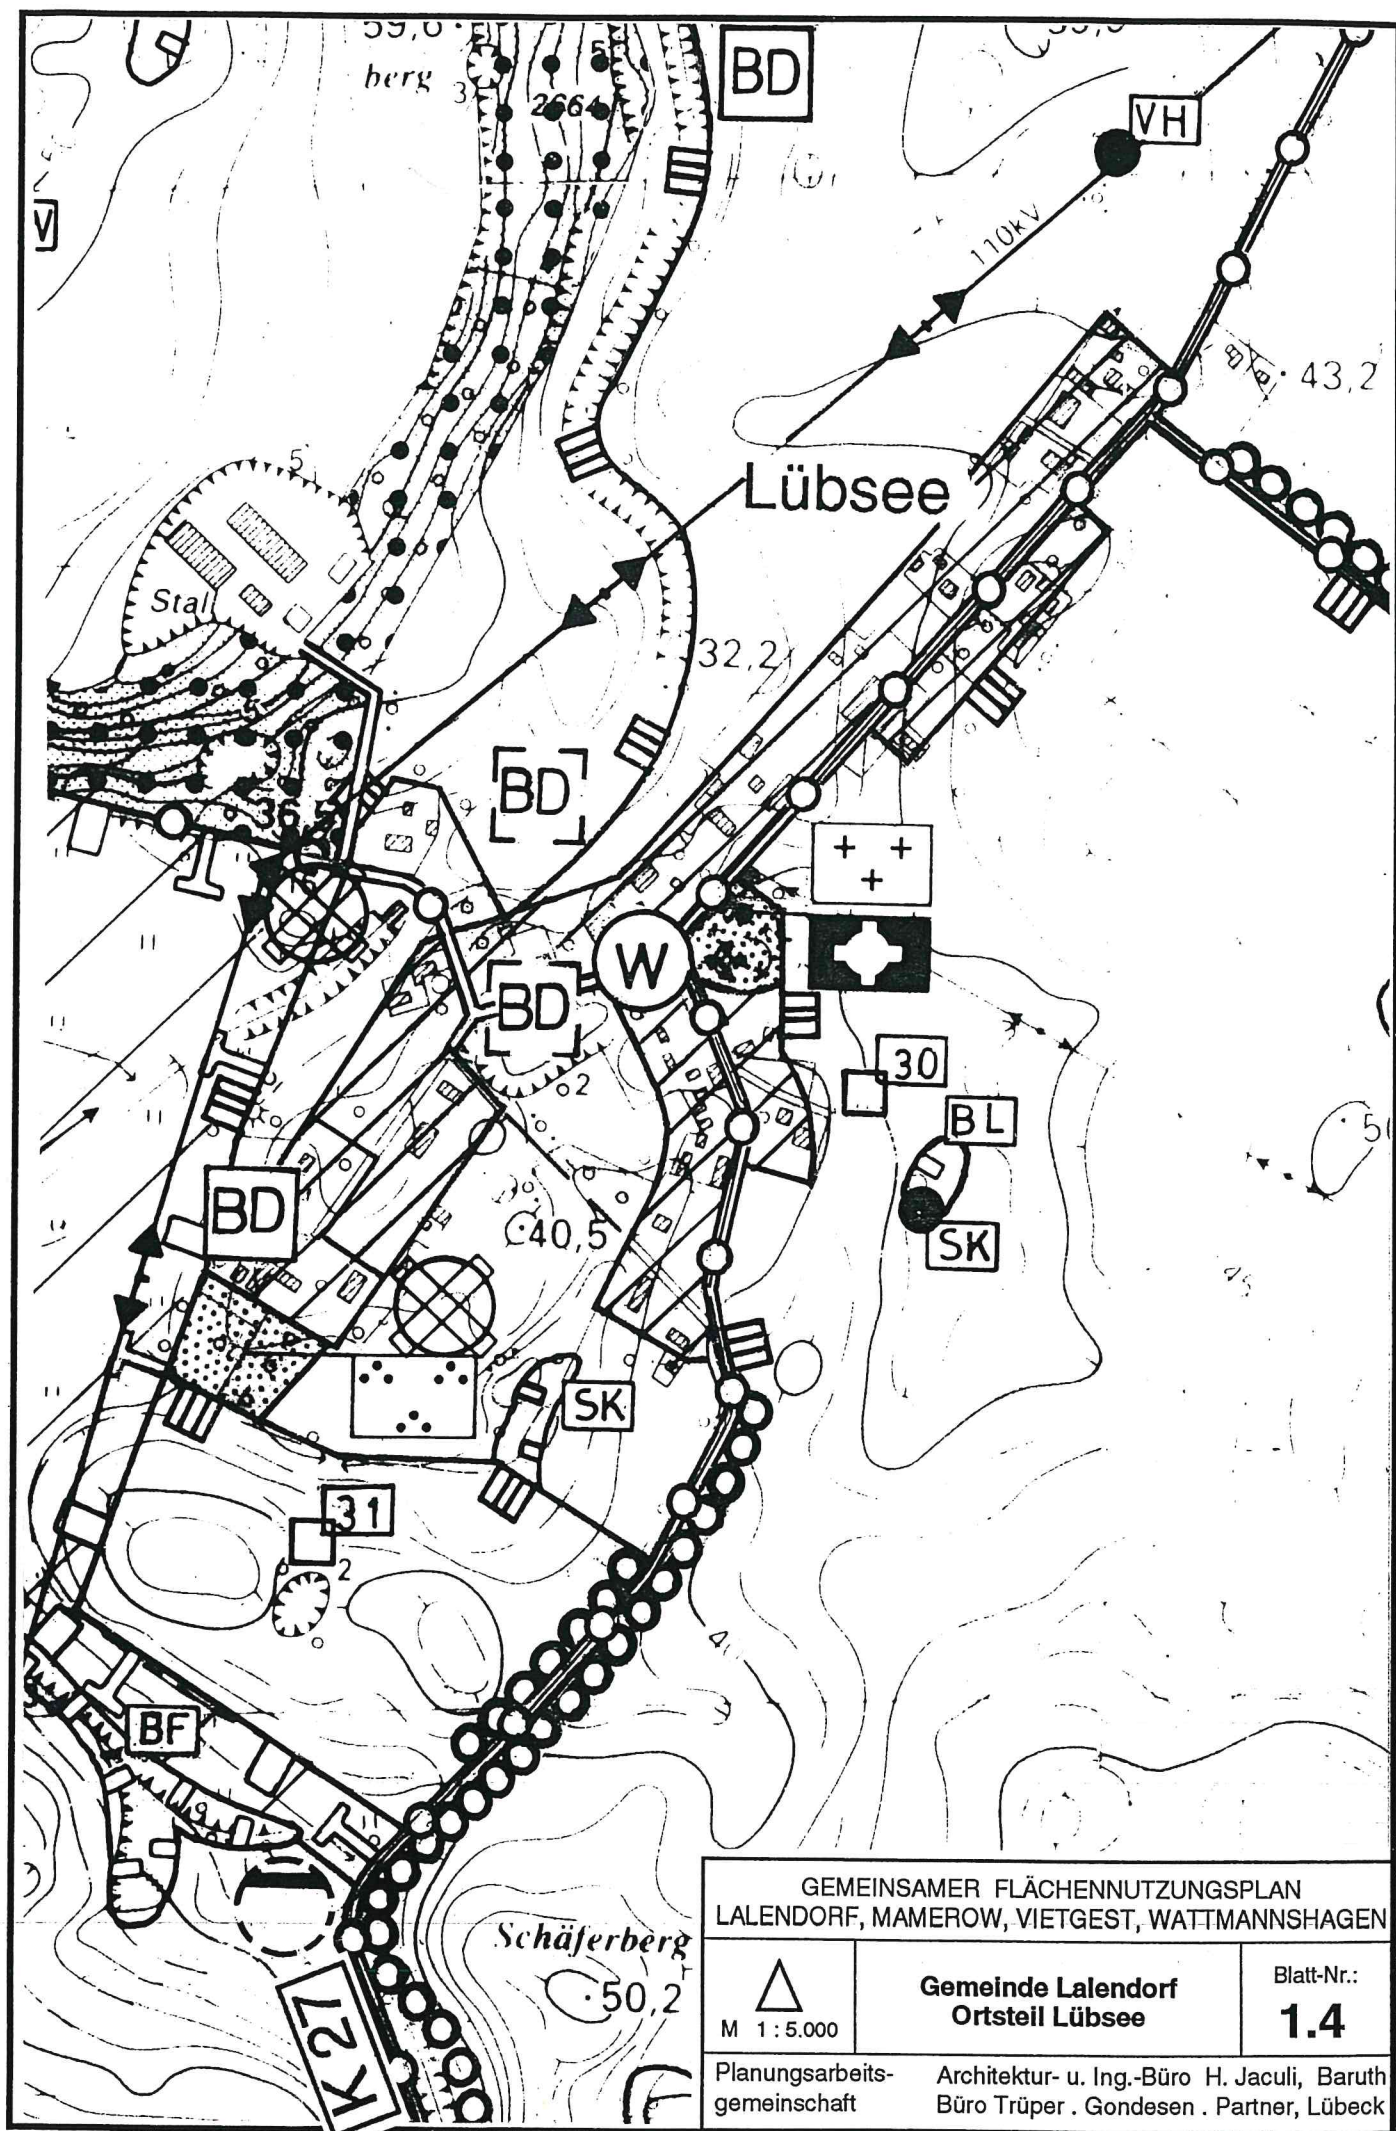


GEMEINSAMER FLÄCHENNUTZUNGSPLAN LÄNDORF, MAMEROW, VIETGEST, WATTMANNSHAGEN		
 M 1 : 5.000	Gemeinde Ländorf Ortsteil Lübsee	Blatt-Nr.: 1.4
Planungsarbeits- gemeinschaft	Architektur- u. Ing.-Büro H. Jaculi, Baruth Büro Trüper . Gondesen . Partner, Lübeck	

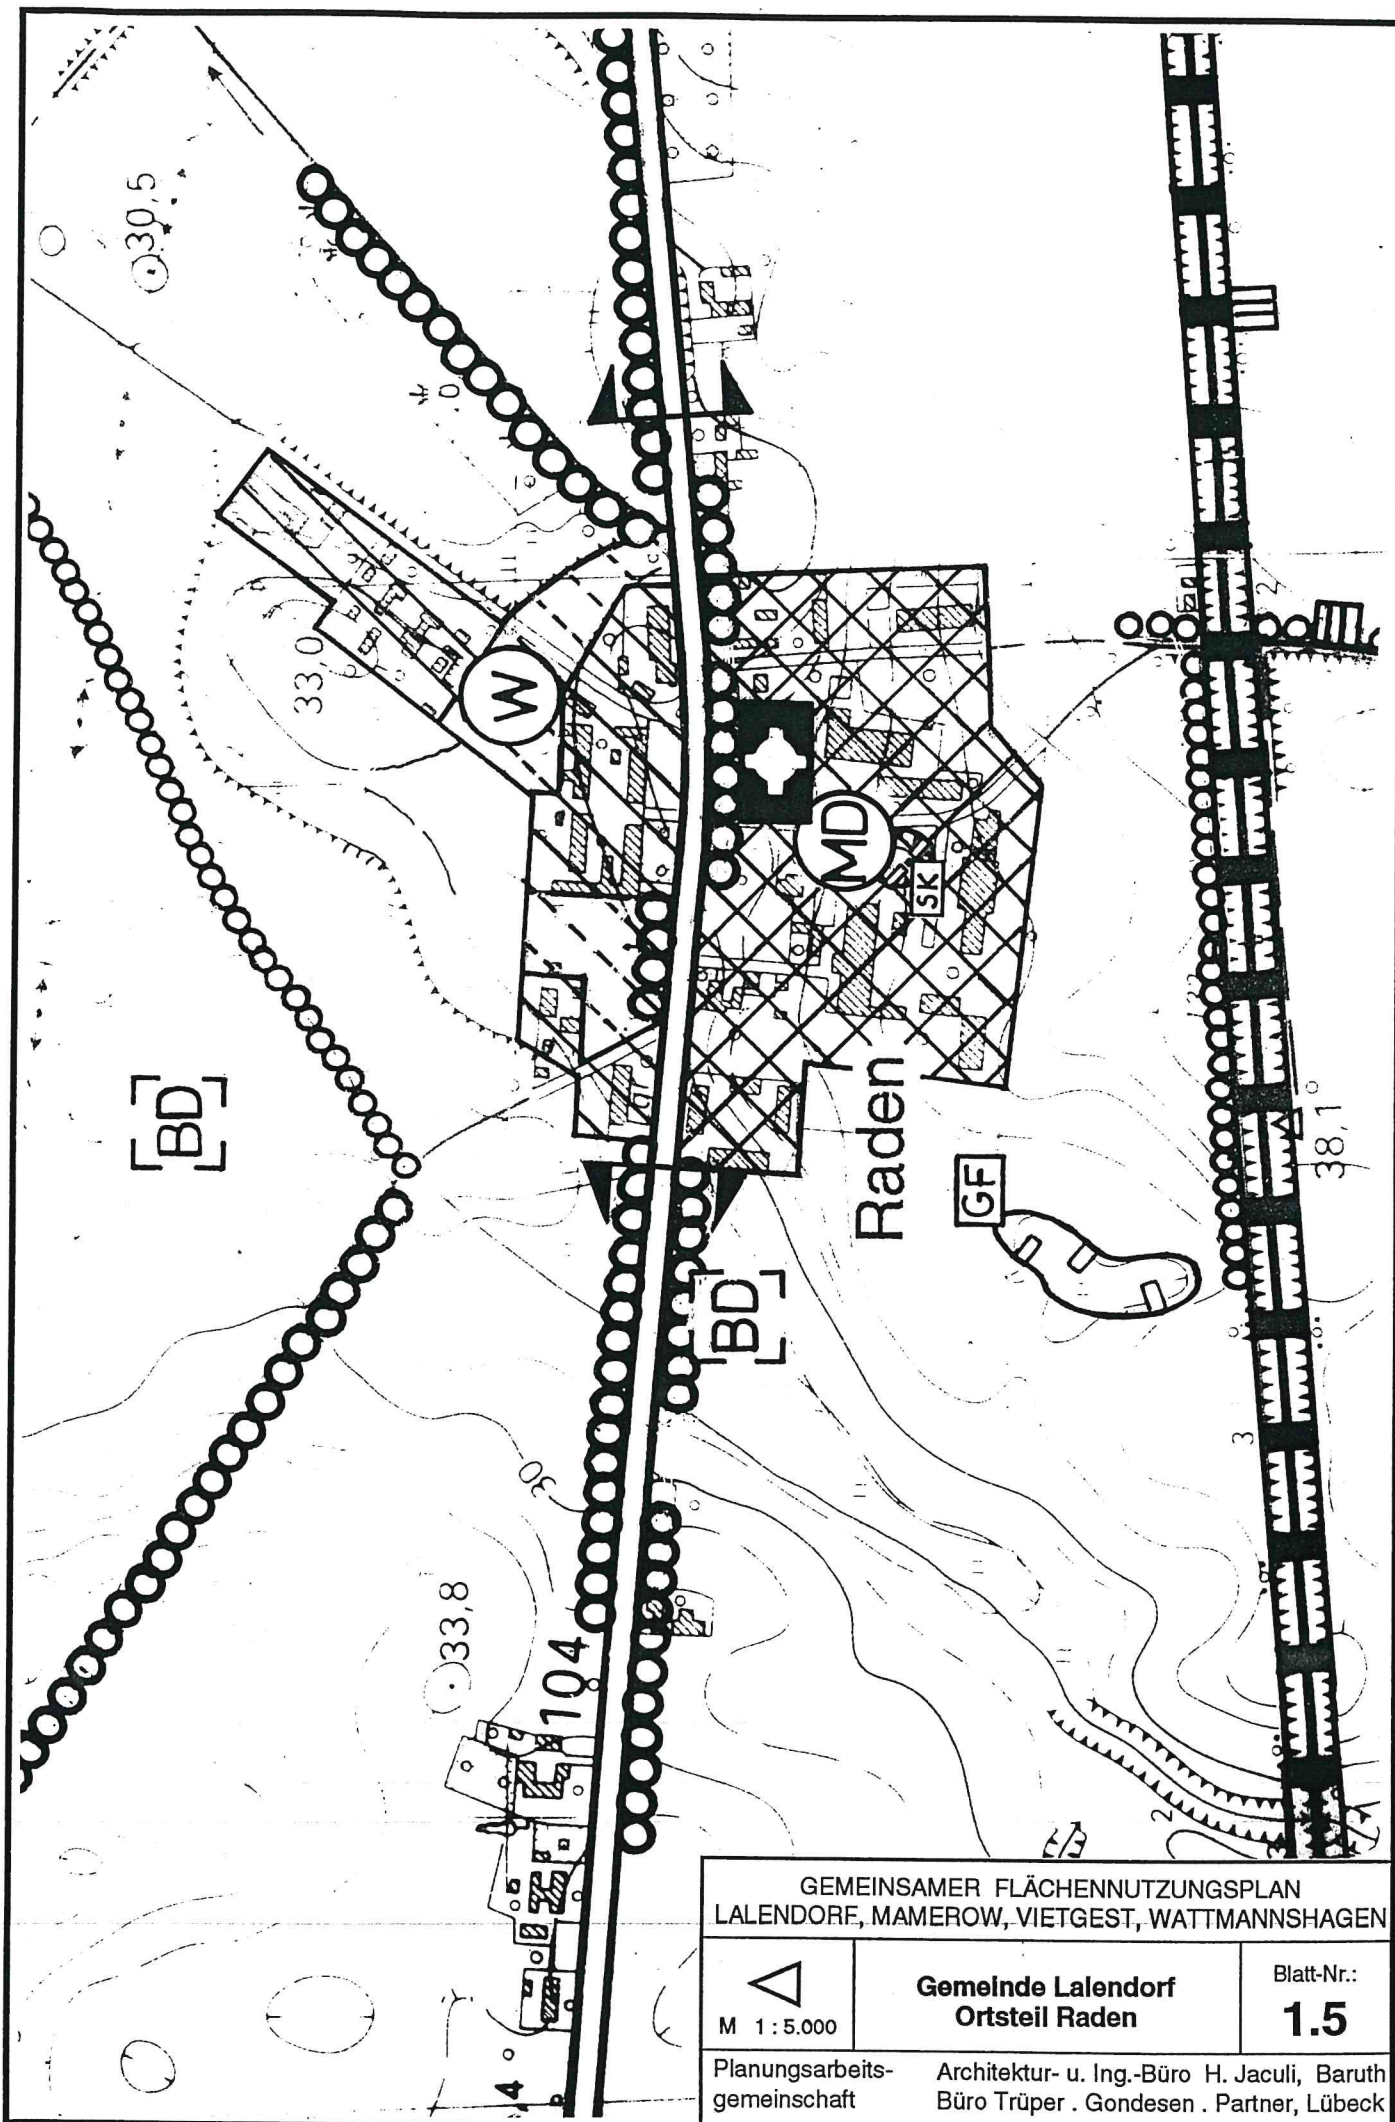



GEMEINSAMER FLÄCHENNUTZUNGSPLAN
LALENDORF, MAMEROW, VIETGEST, WATTMANNSHAGEN

 M 1 : 5.000	Gemeinde Lalendorf Ortsteil Raden	Blatt-Nr.: 1.5
Planungsarbeits- gemeinschaft	Architektur- u. Ing.-Büro H. Jaculi, Baruth Büro Trüper . Gondesen . Partner, Lübeck	

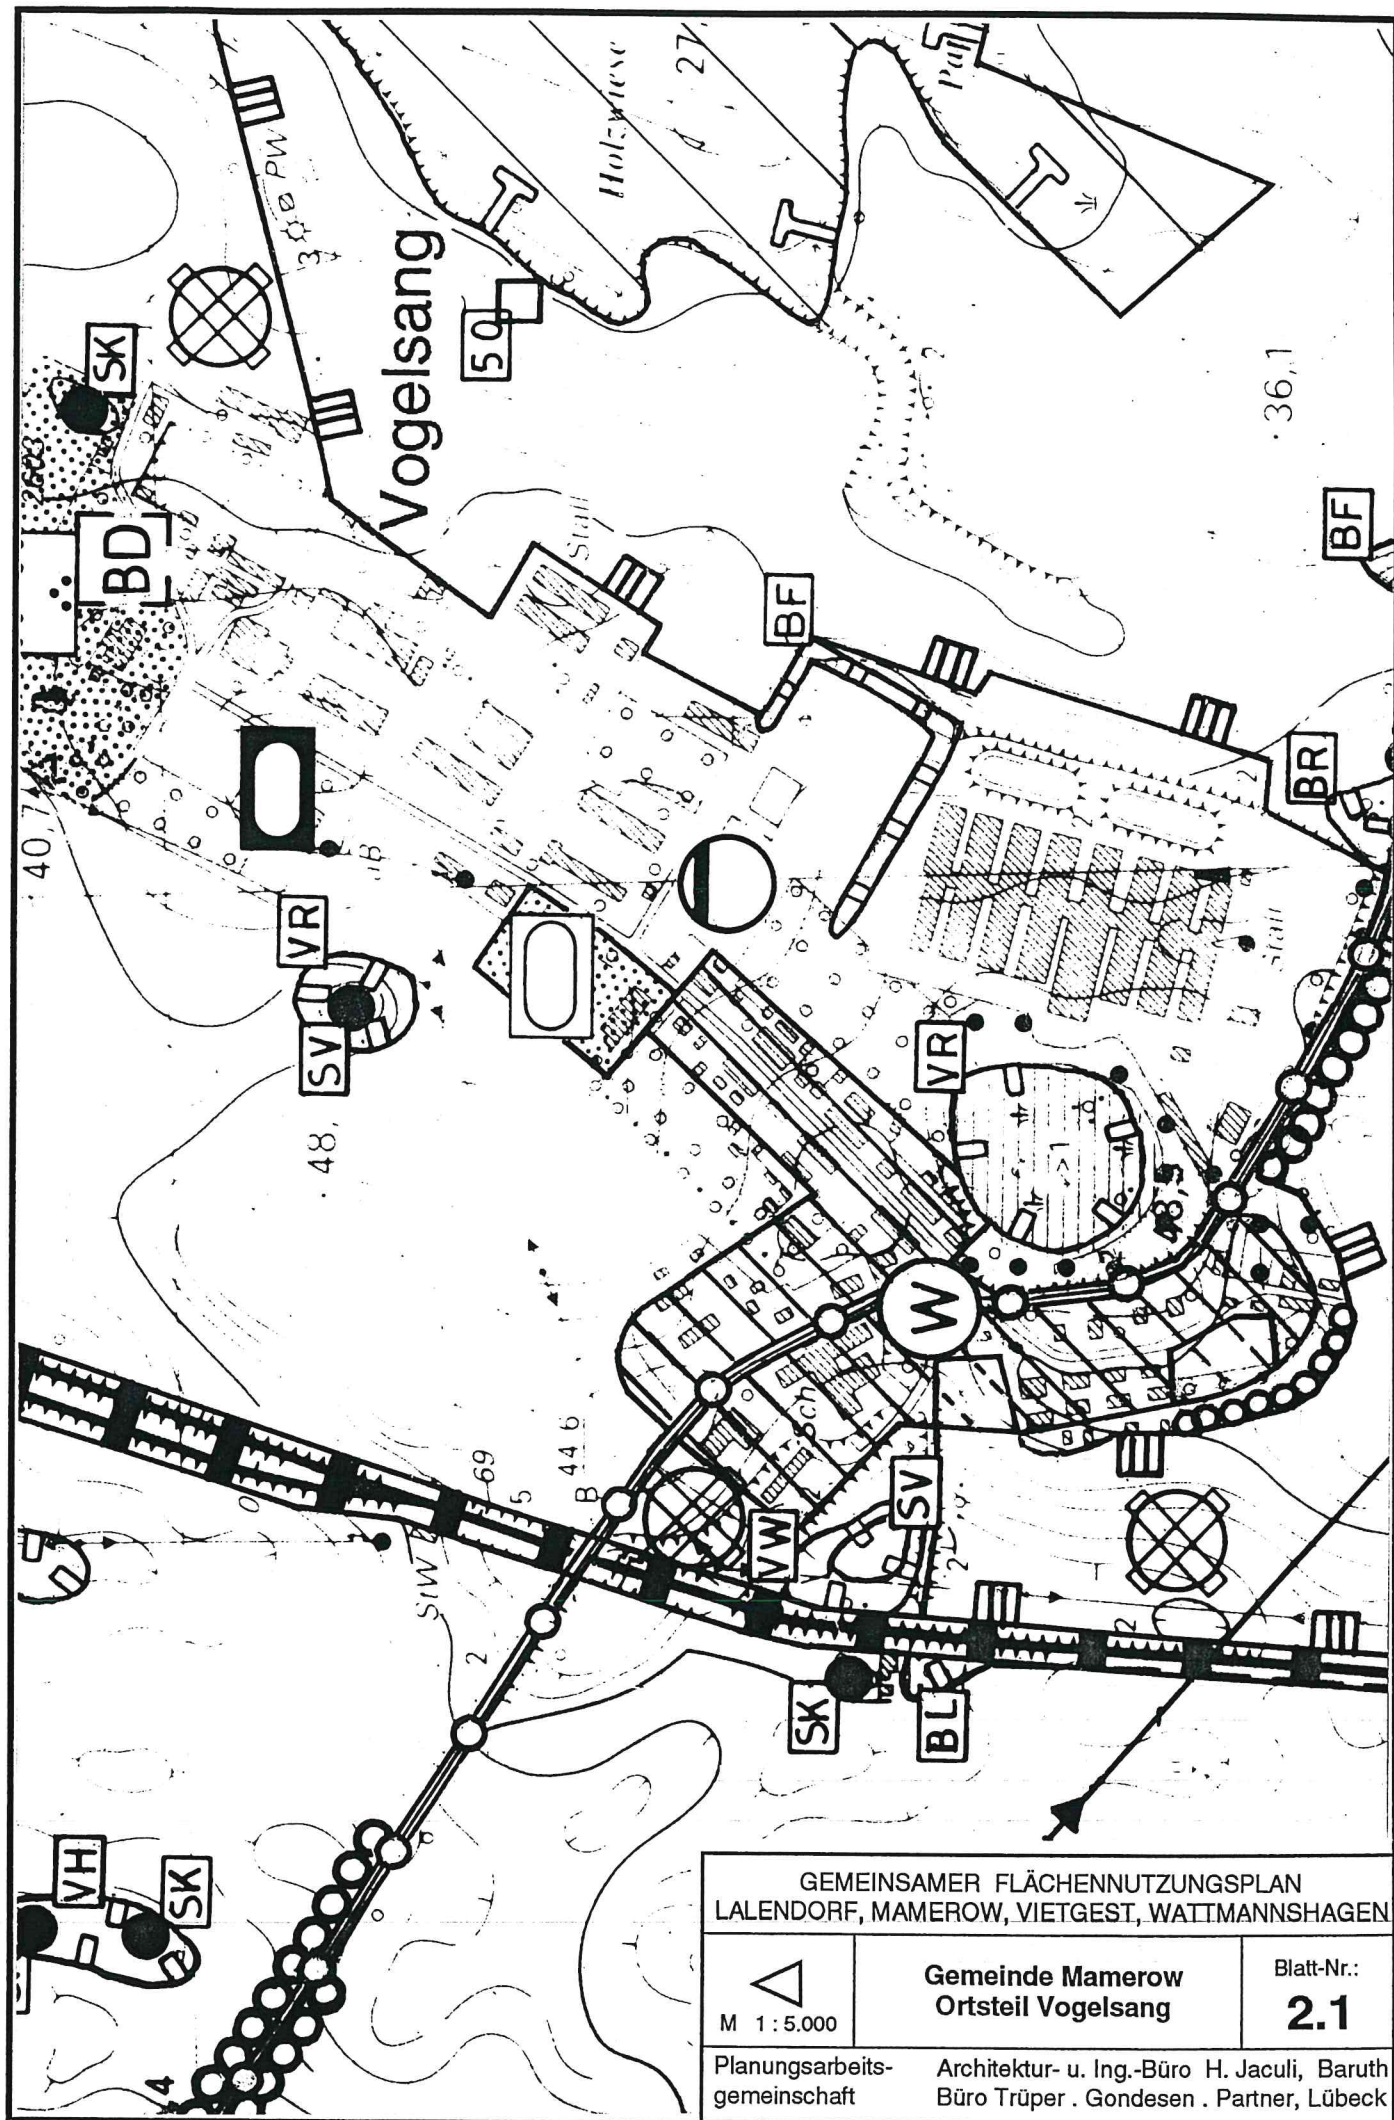


GEMEINSAMER FLÄCHENNUTZUNGSPLAN LALENDORF, MAMEROW, VIETGEST, WATTMANNSHAGEN		
 M 1 : 5.000	Gemeinde Mamerow Ortsteil Vogelsang	Blatt-Nr.: 2.1
Planungsarbeits- gemeinschaft	Architektur- u. Ing.-Büro H. Jaculi, Baruth Büro Trüper . Gondesens . Partner, Lübeck	

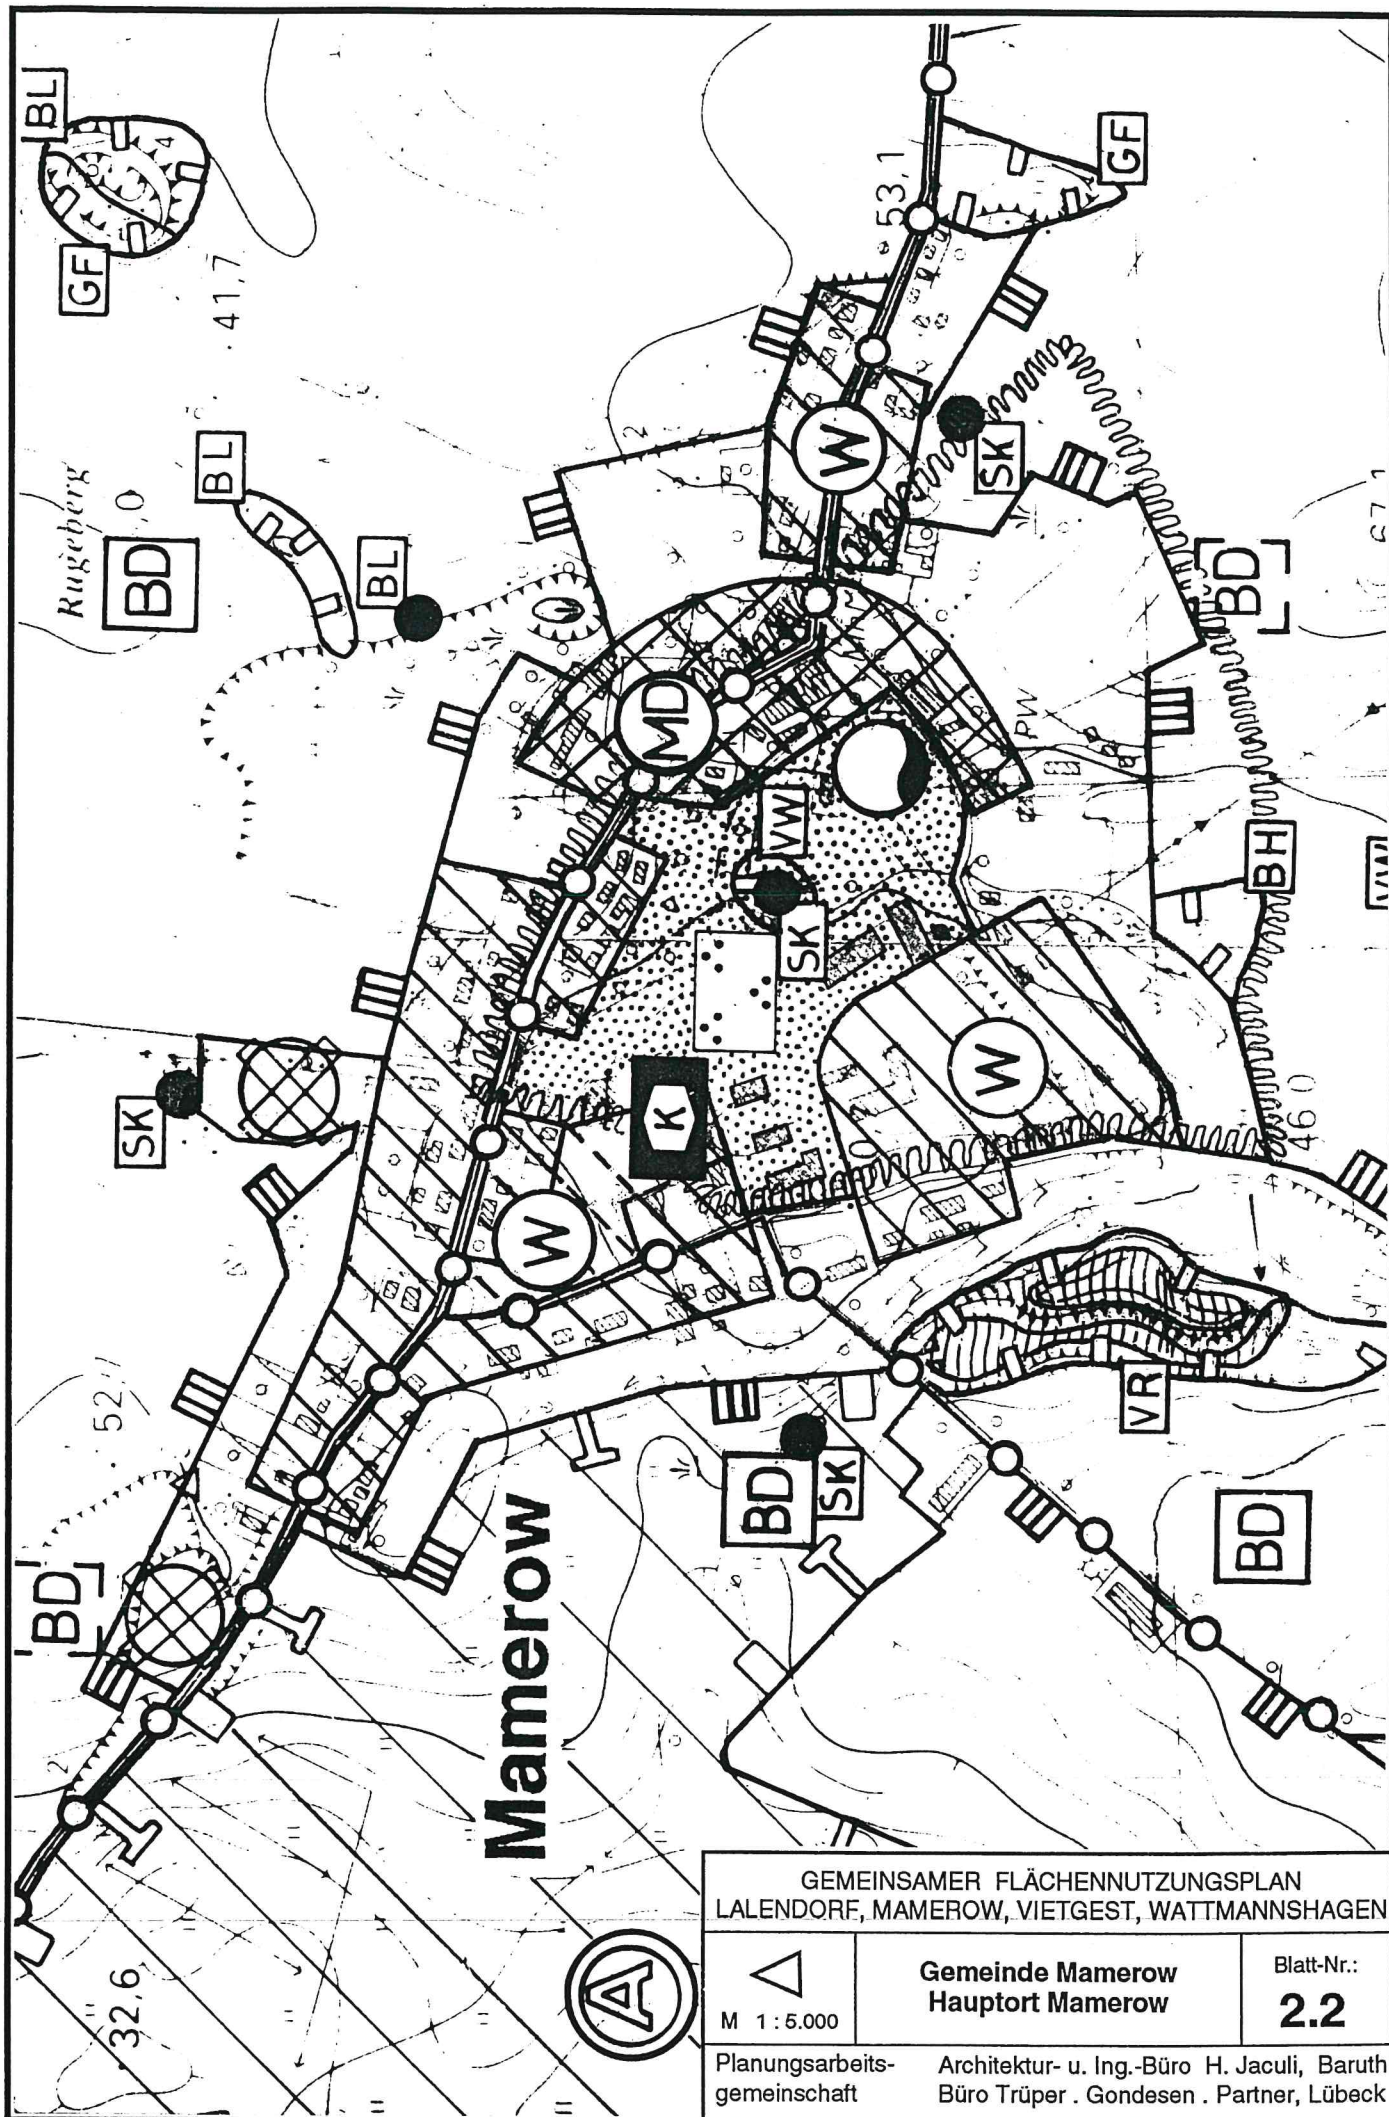


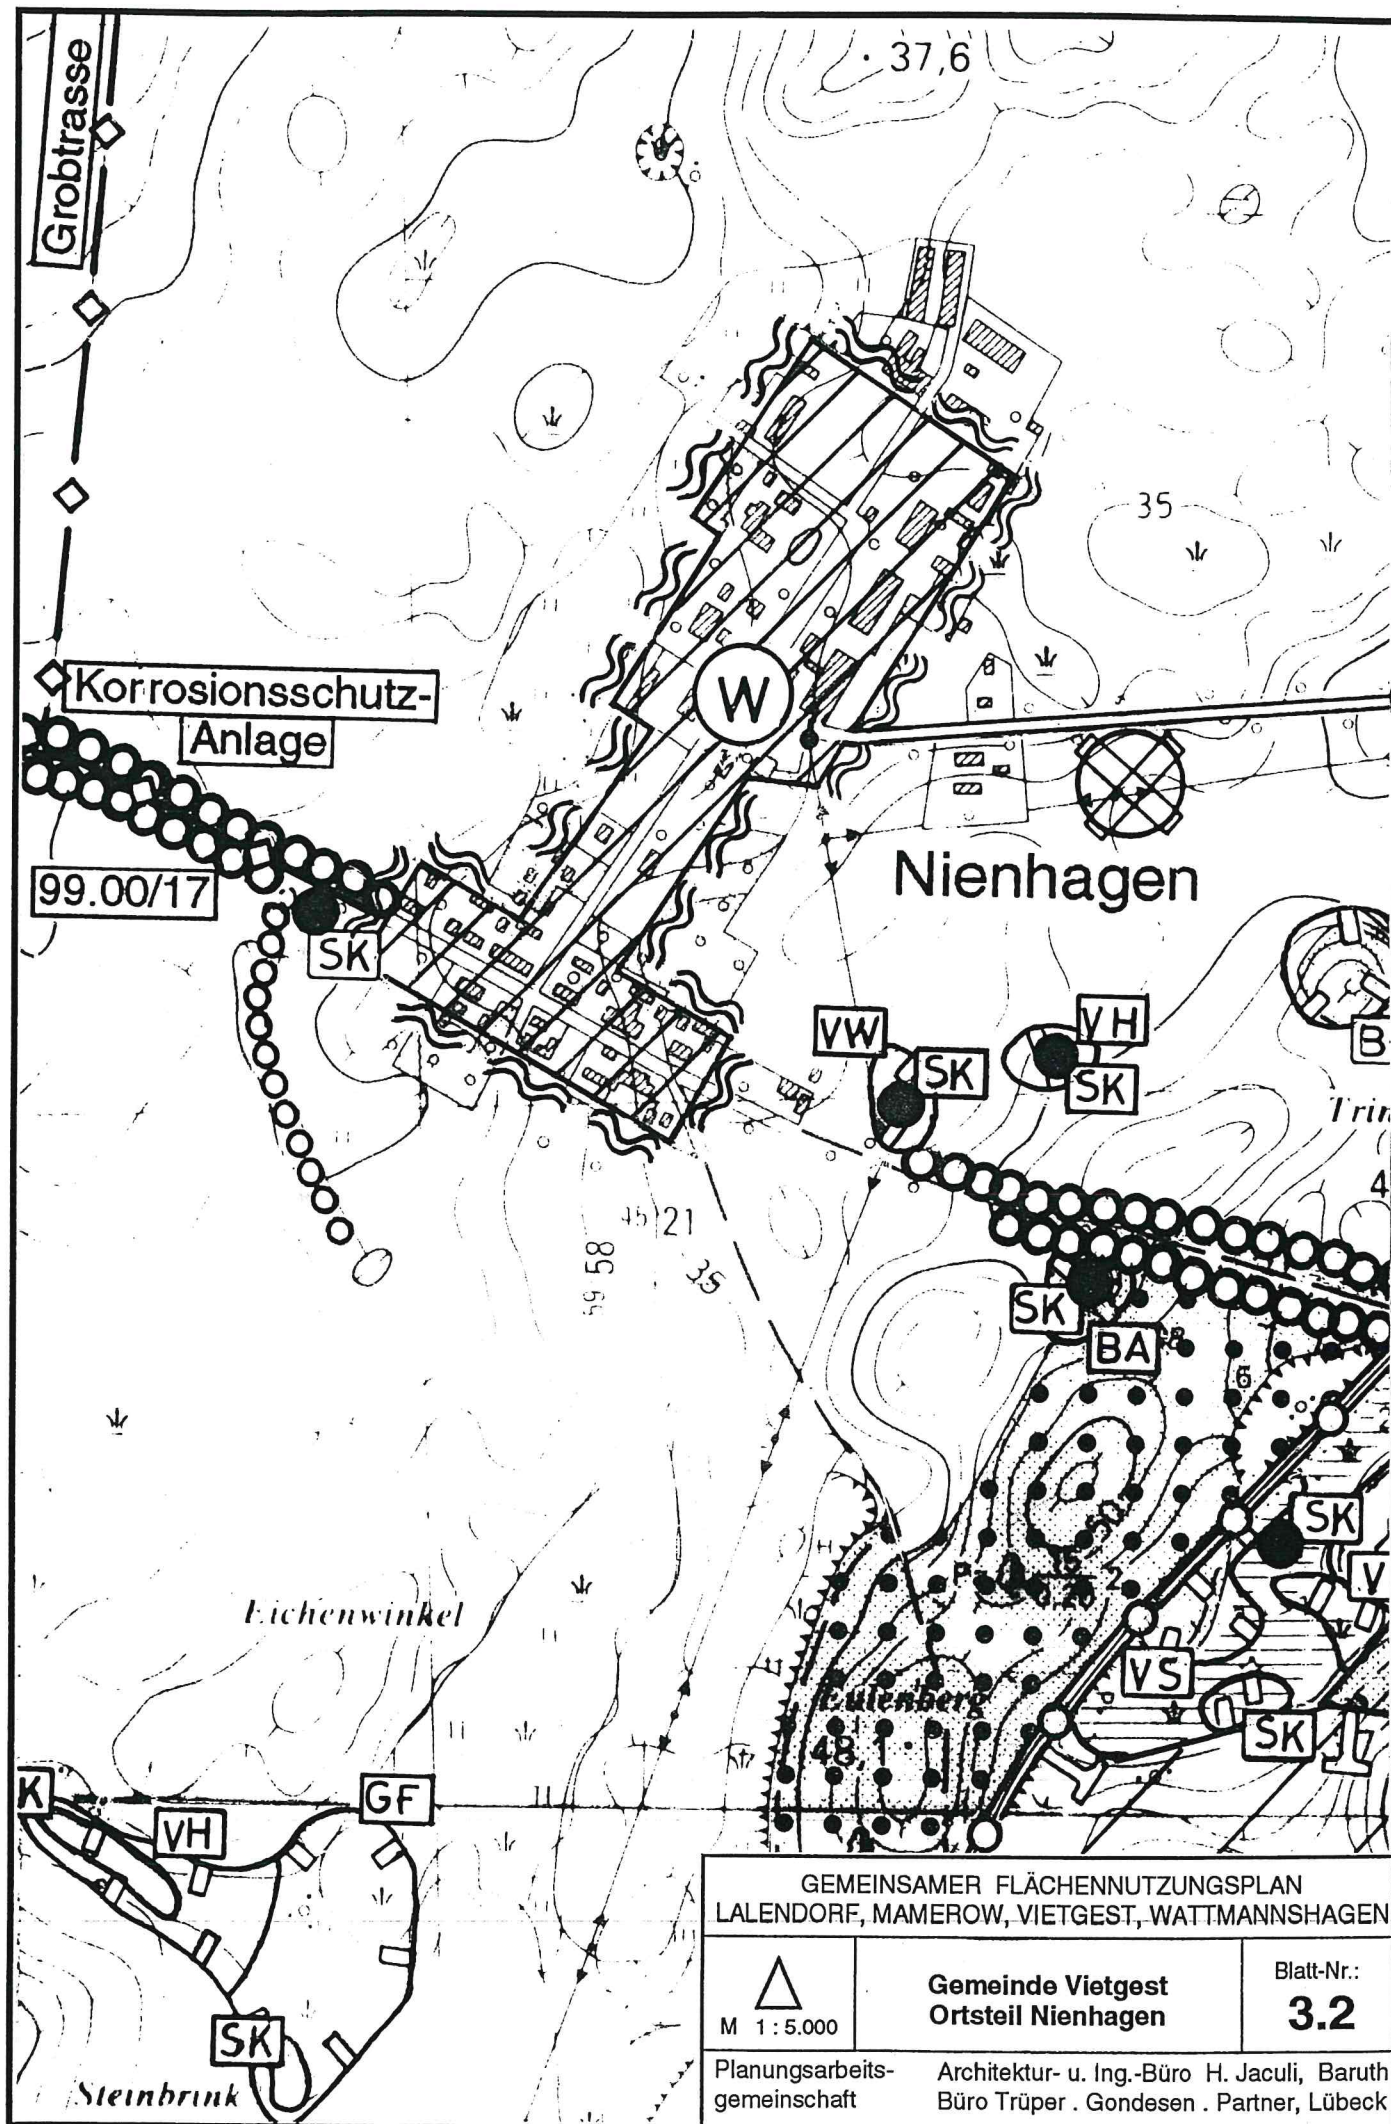



GEMEINSAMER FLÄCHENNUTZUNGSPLAN LAENDORF, MAMEROW, VIETGEST, WATTMANNSHAGEN		
 M 1 : 5.000	Gemeinde Vietgest Ortsteil Nienhagen	Blatt-Nr.: 3.2
Planungsarbeits- gemeinschaft	Architektur- u. Ing.-Büro H. Jaculi, Baruth Büro Trüper . Gondesen . Partner, Lübeck	

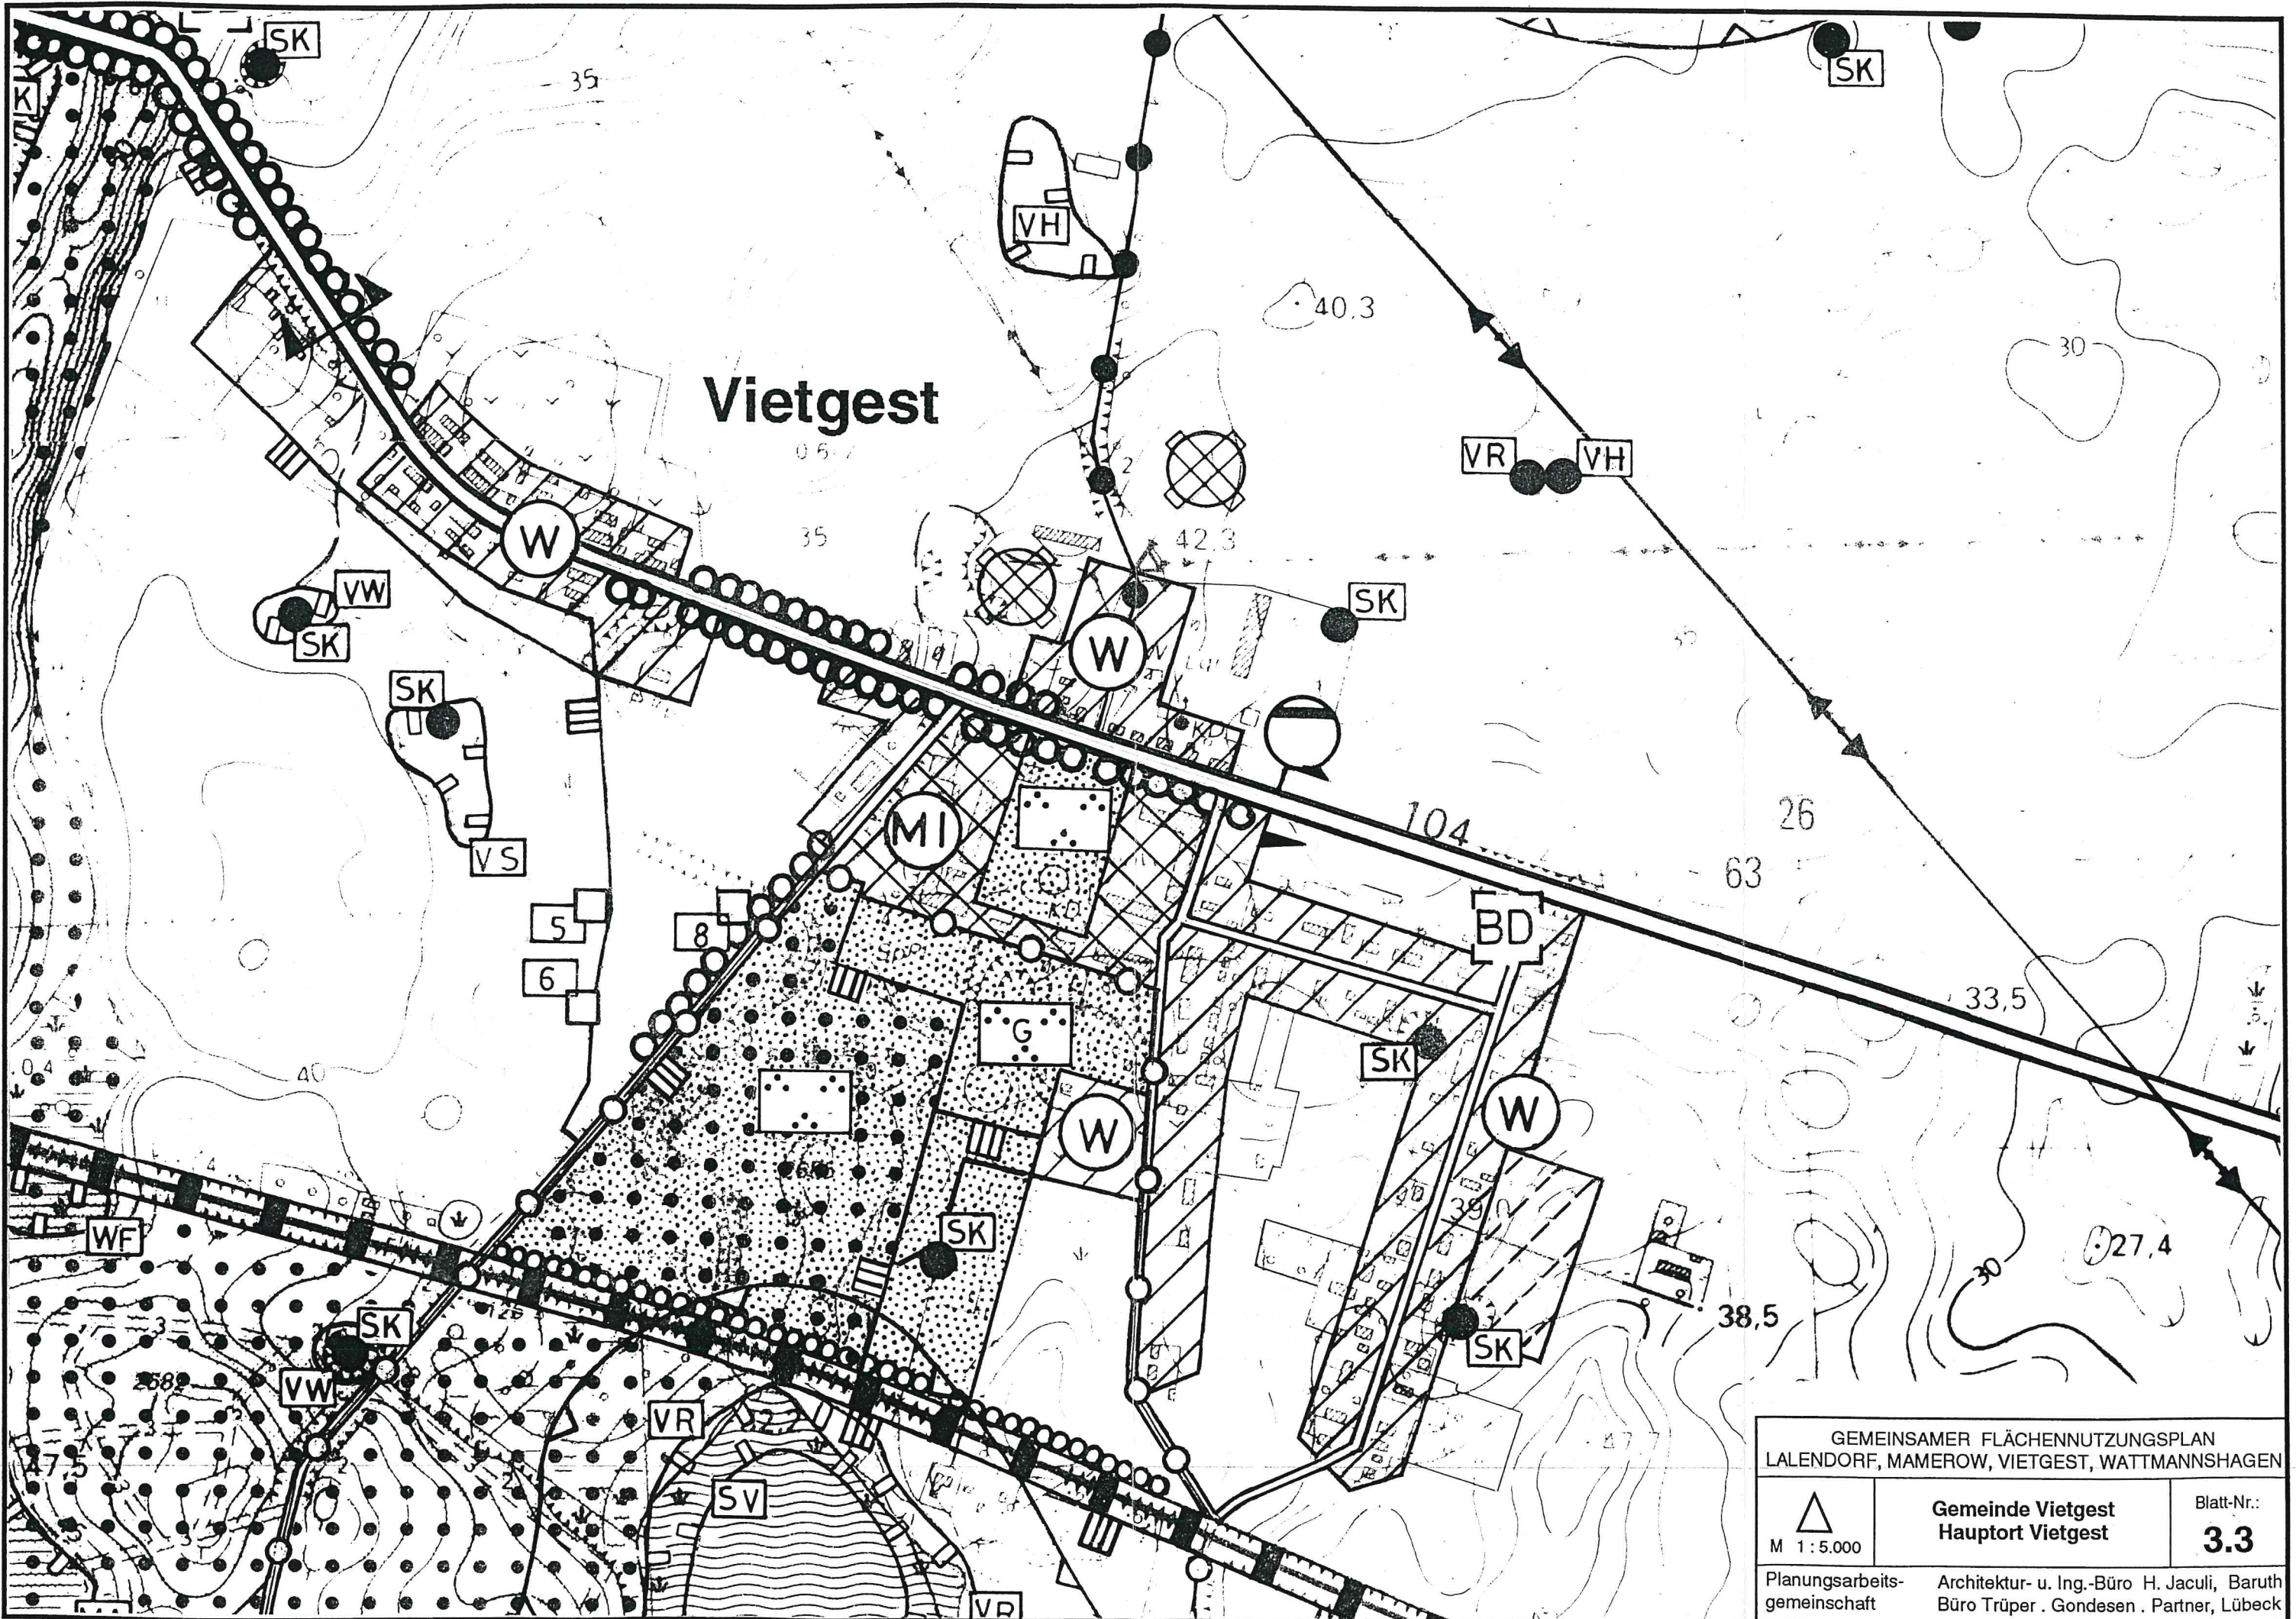


GEMEINSAMER FLÄCHENNUTZUNGSPLAN LALENDORF, MAMEROW, VIETGEST, WATTMANNSHAGEN		
 M 1:5.000	Gemeinde Vietgest Hauptort Vietgest	Blatt-Nr.: 3.3
Planungsarbeits- gemeinschaft	Architektur- u. Ing.-Büro H. Jaculi, Baruth Büro Trüper . Gondesen . Partner, Lübeck	

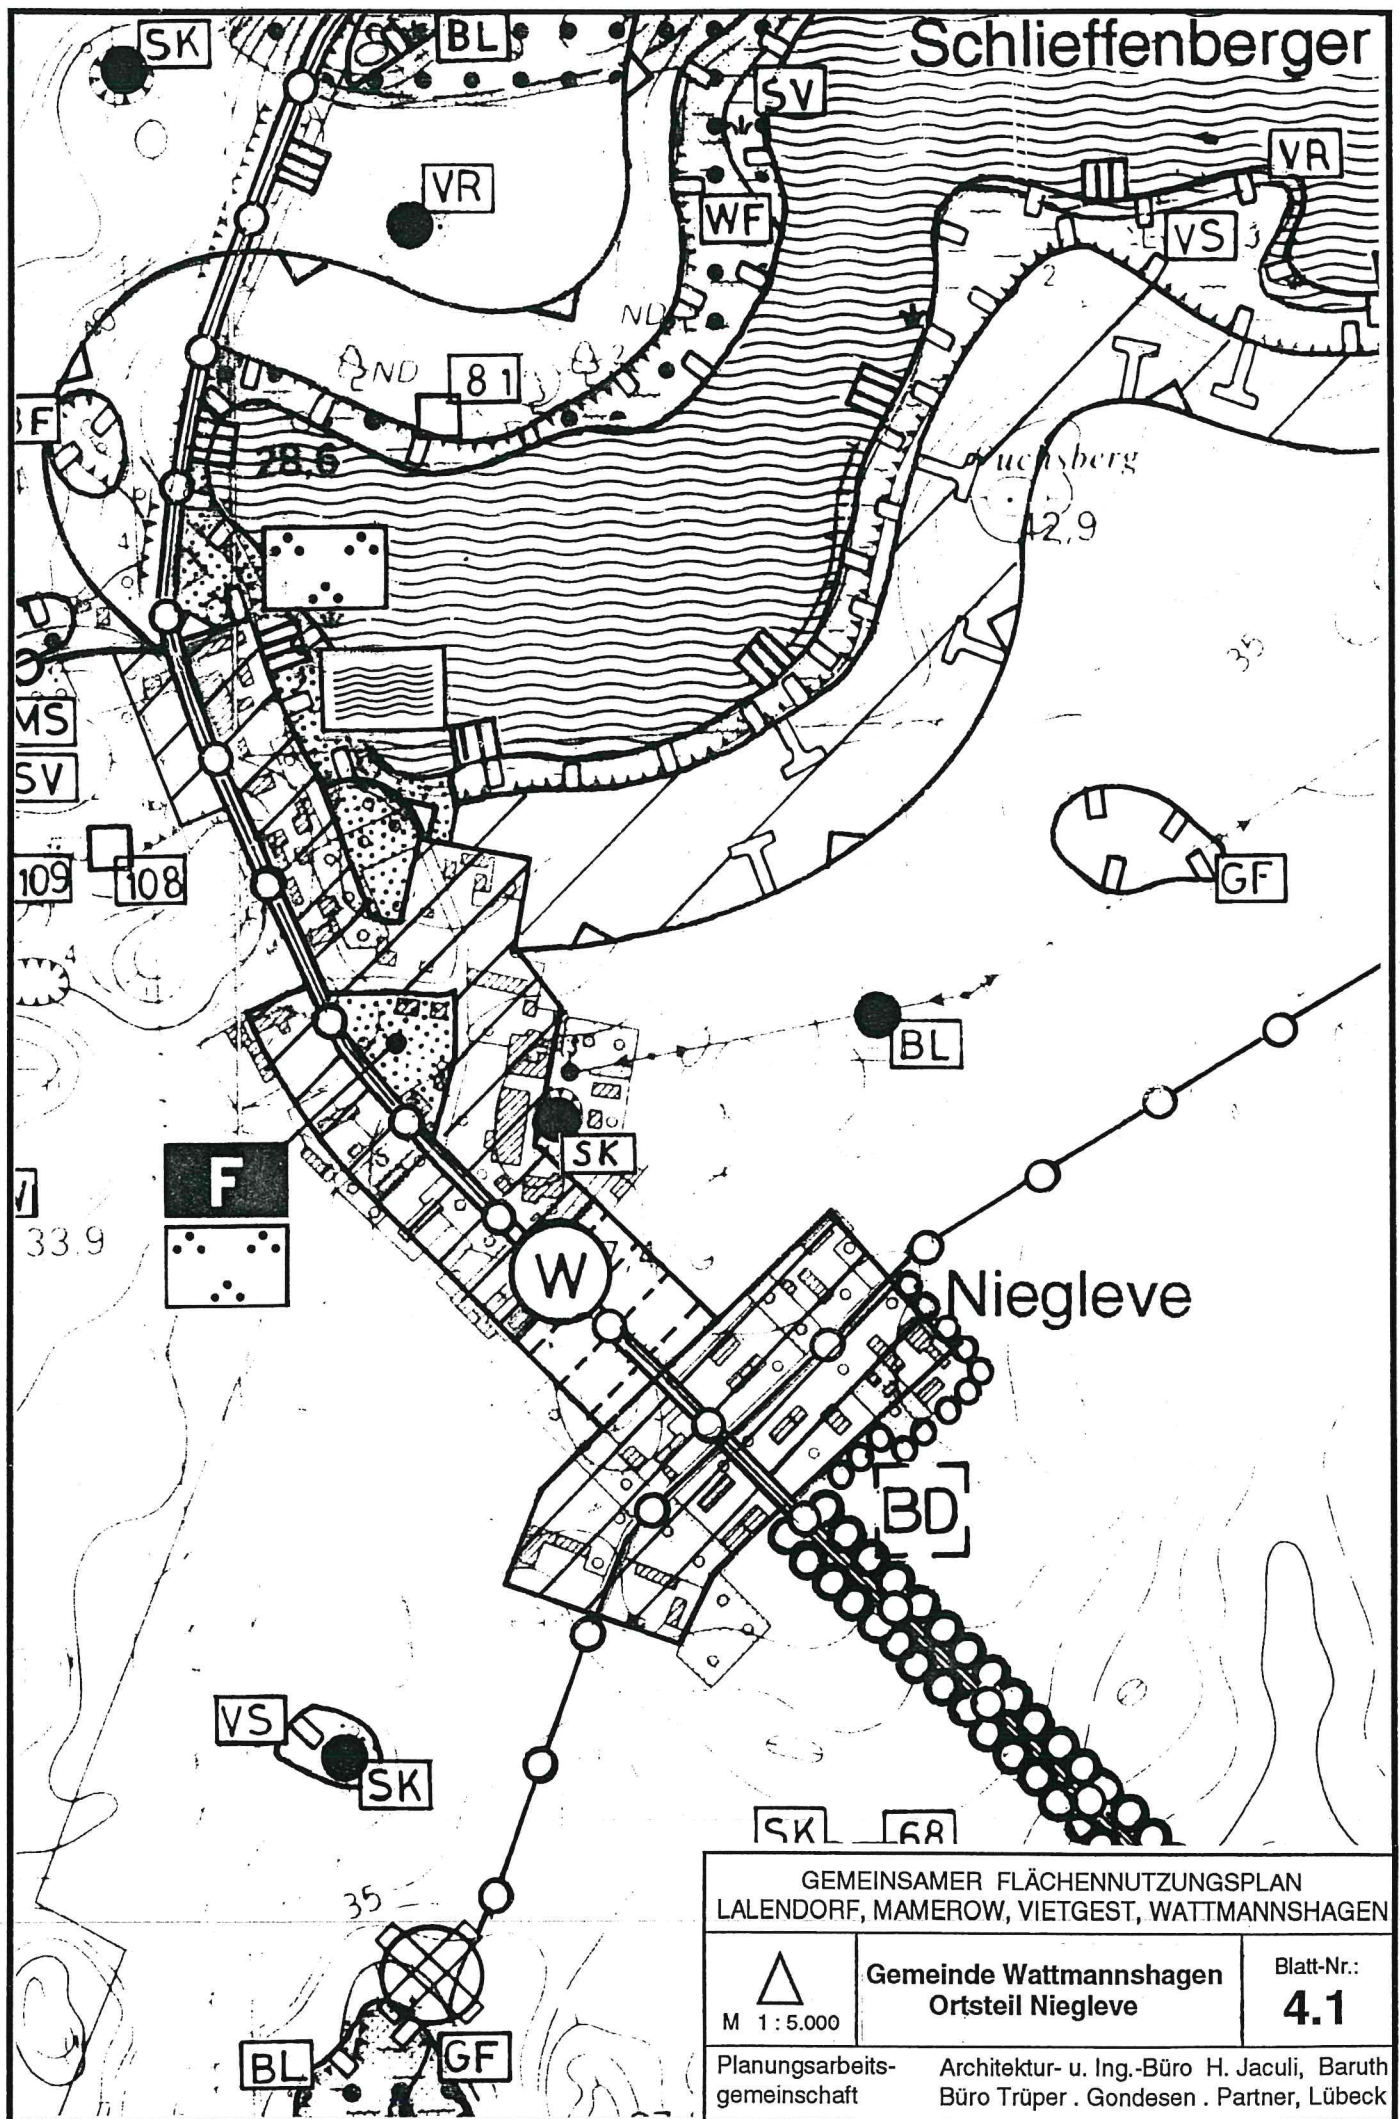

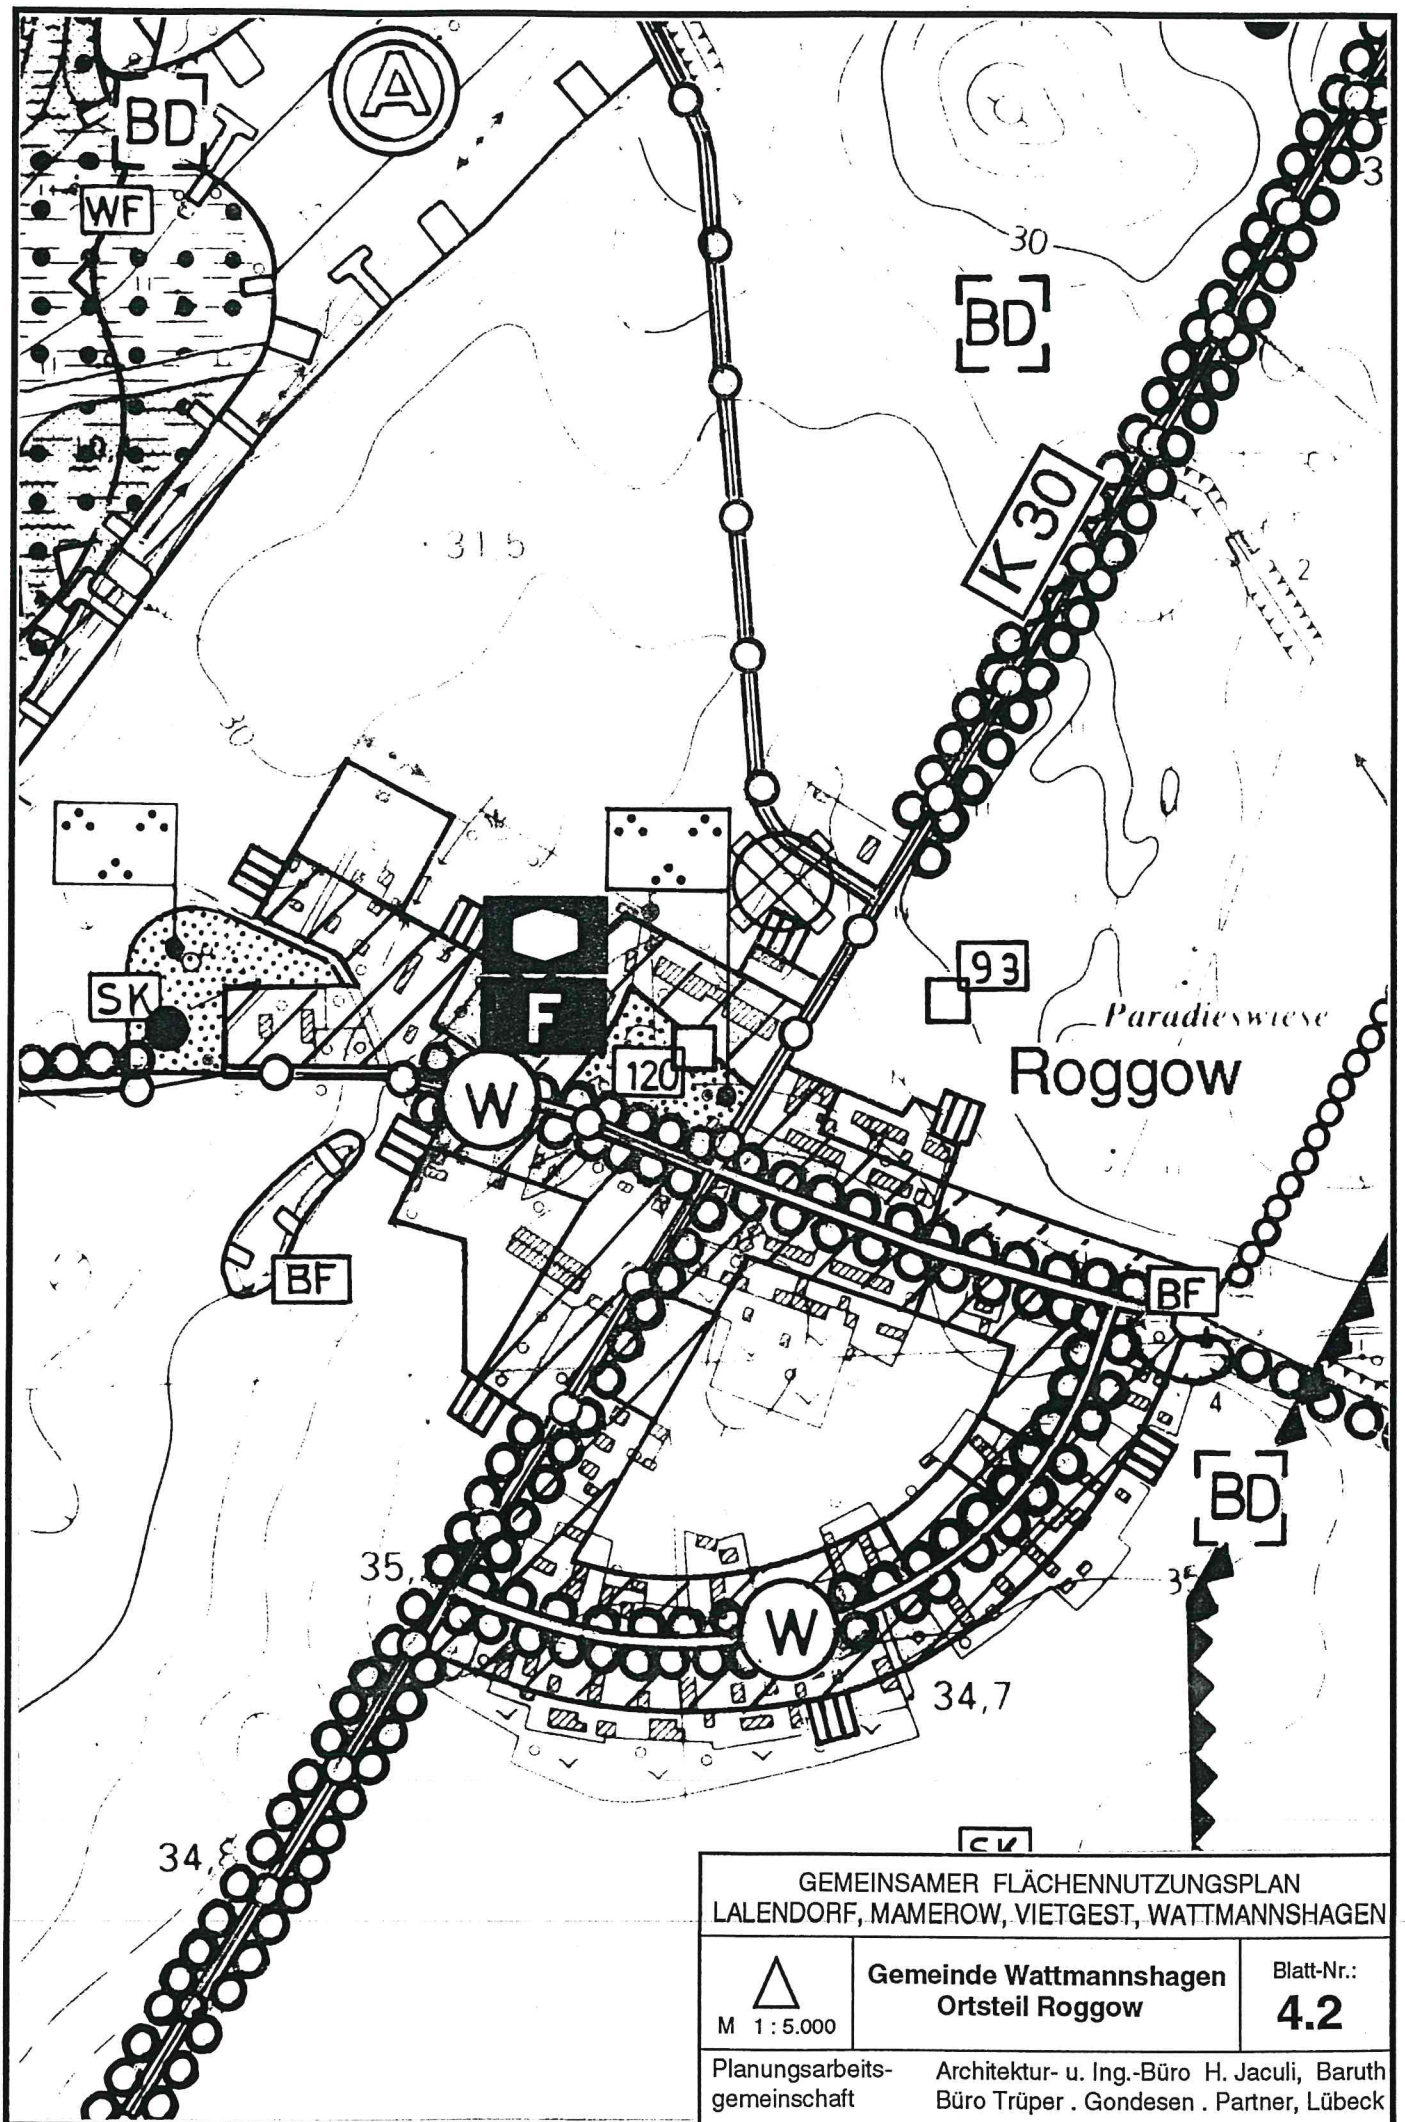

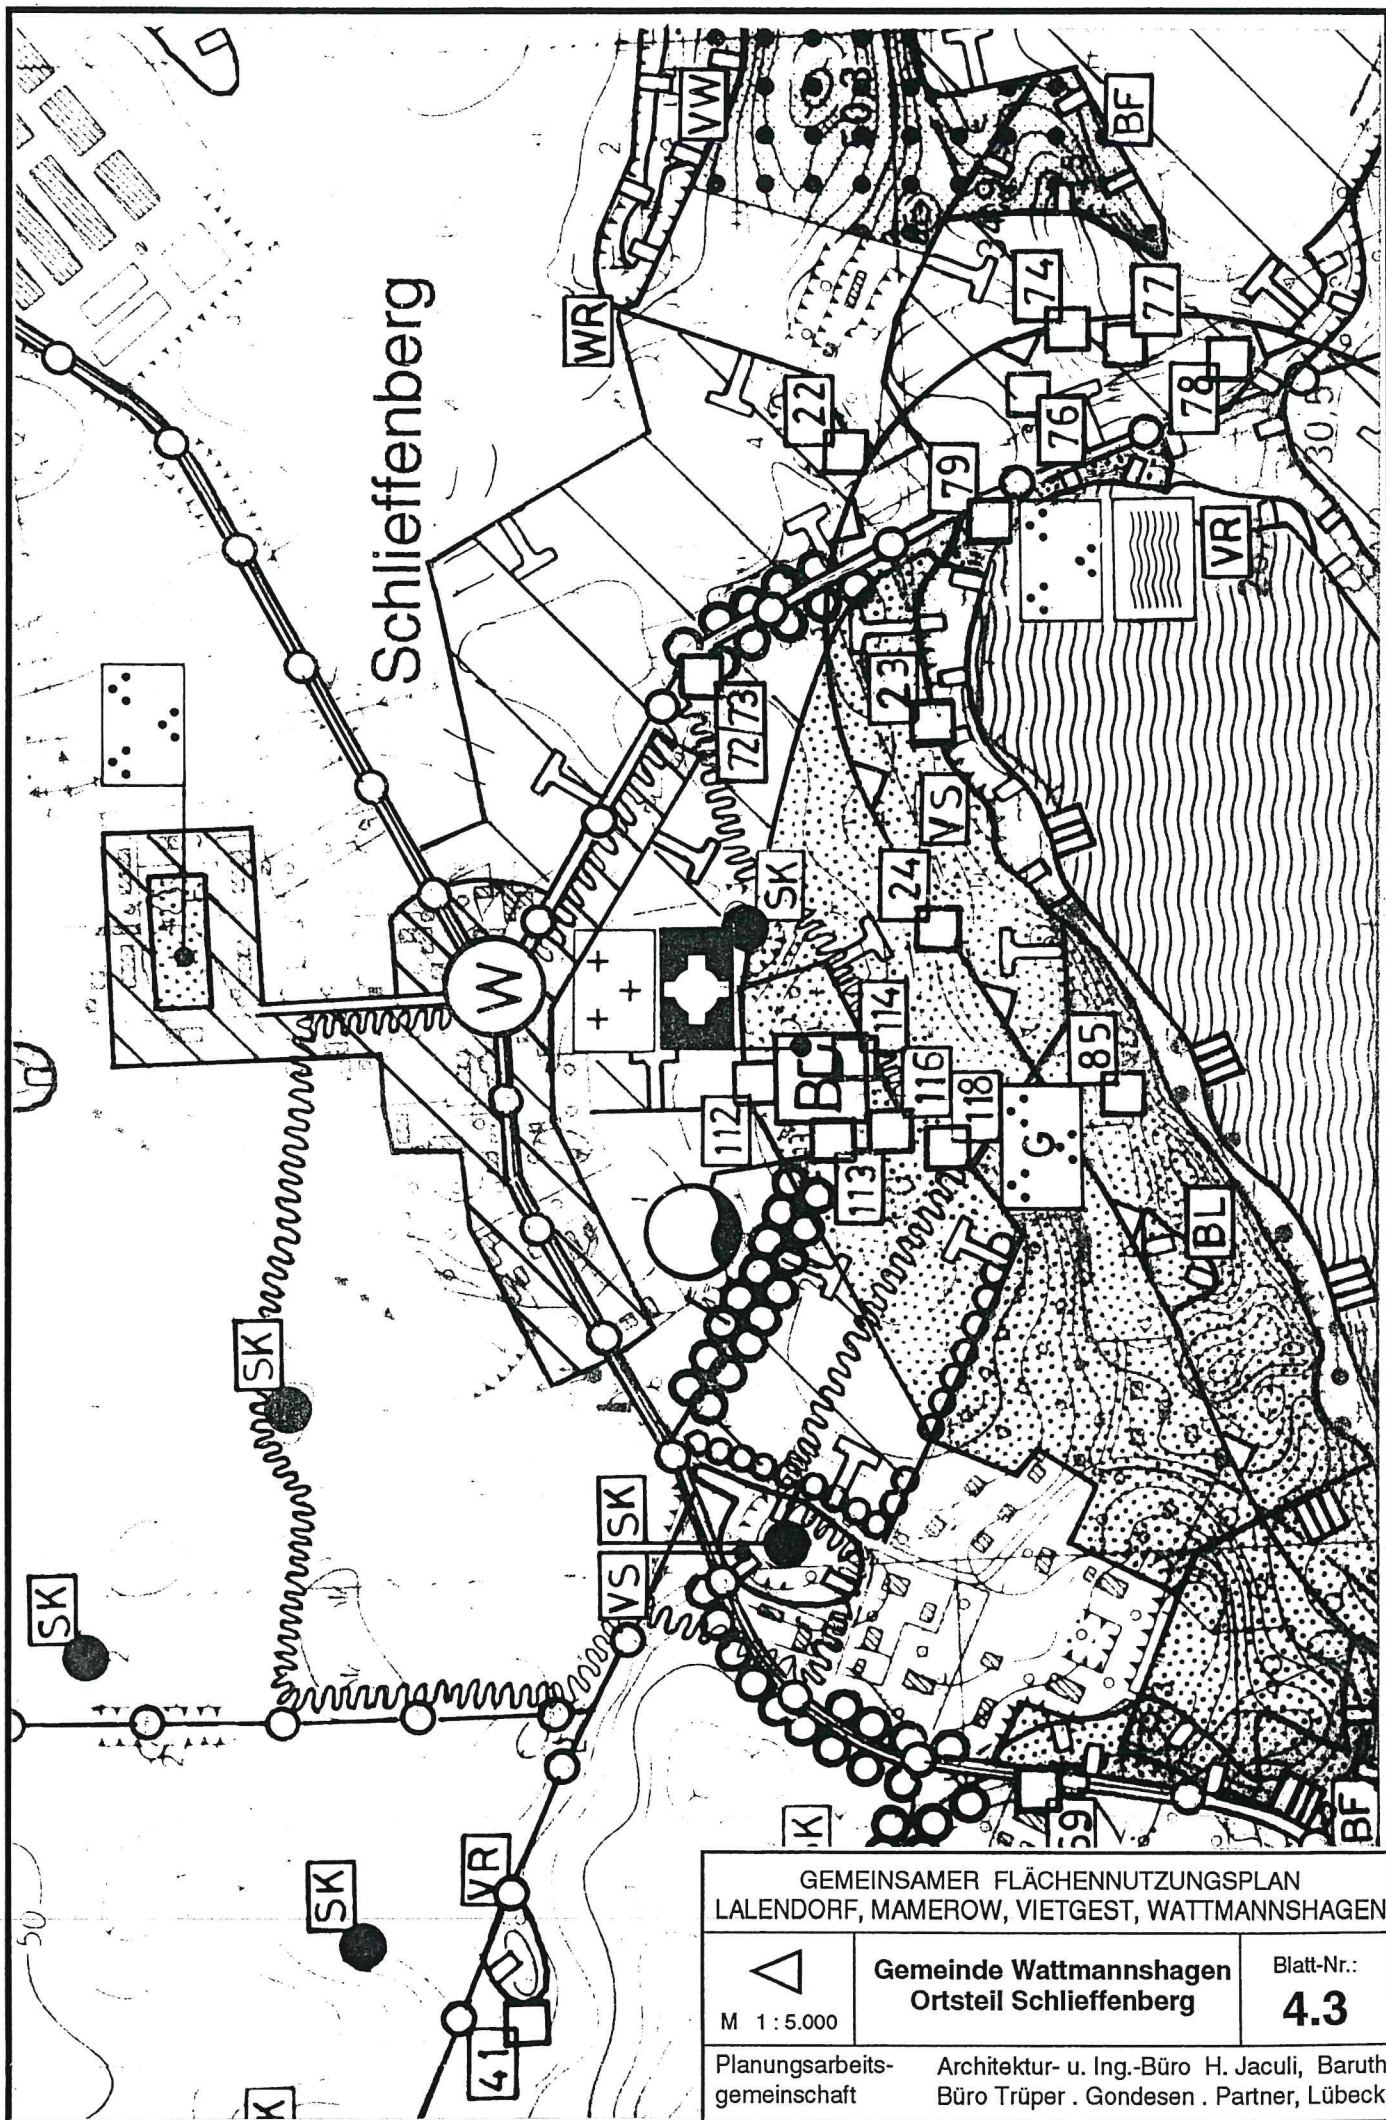

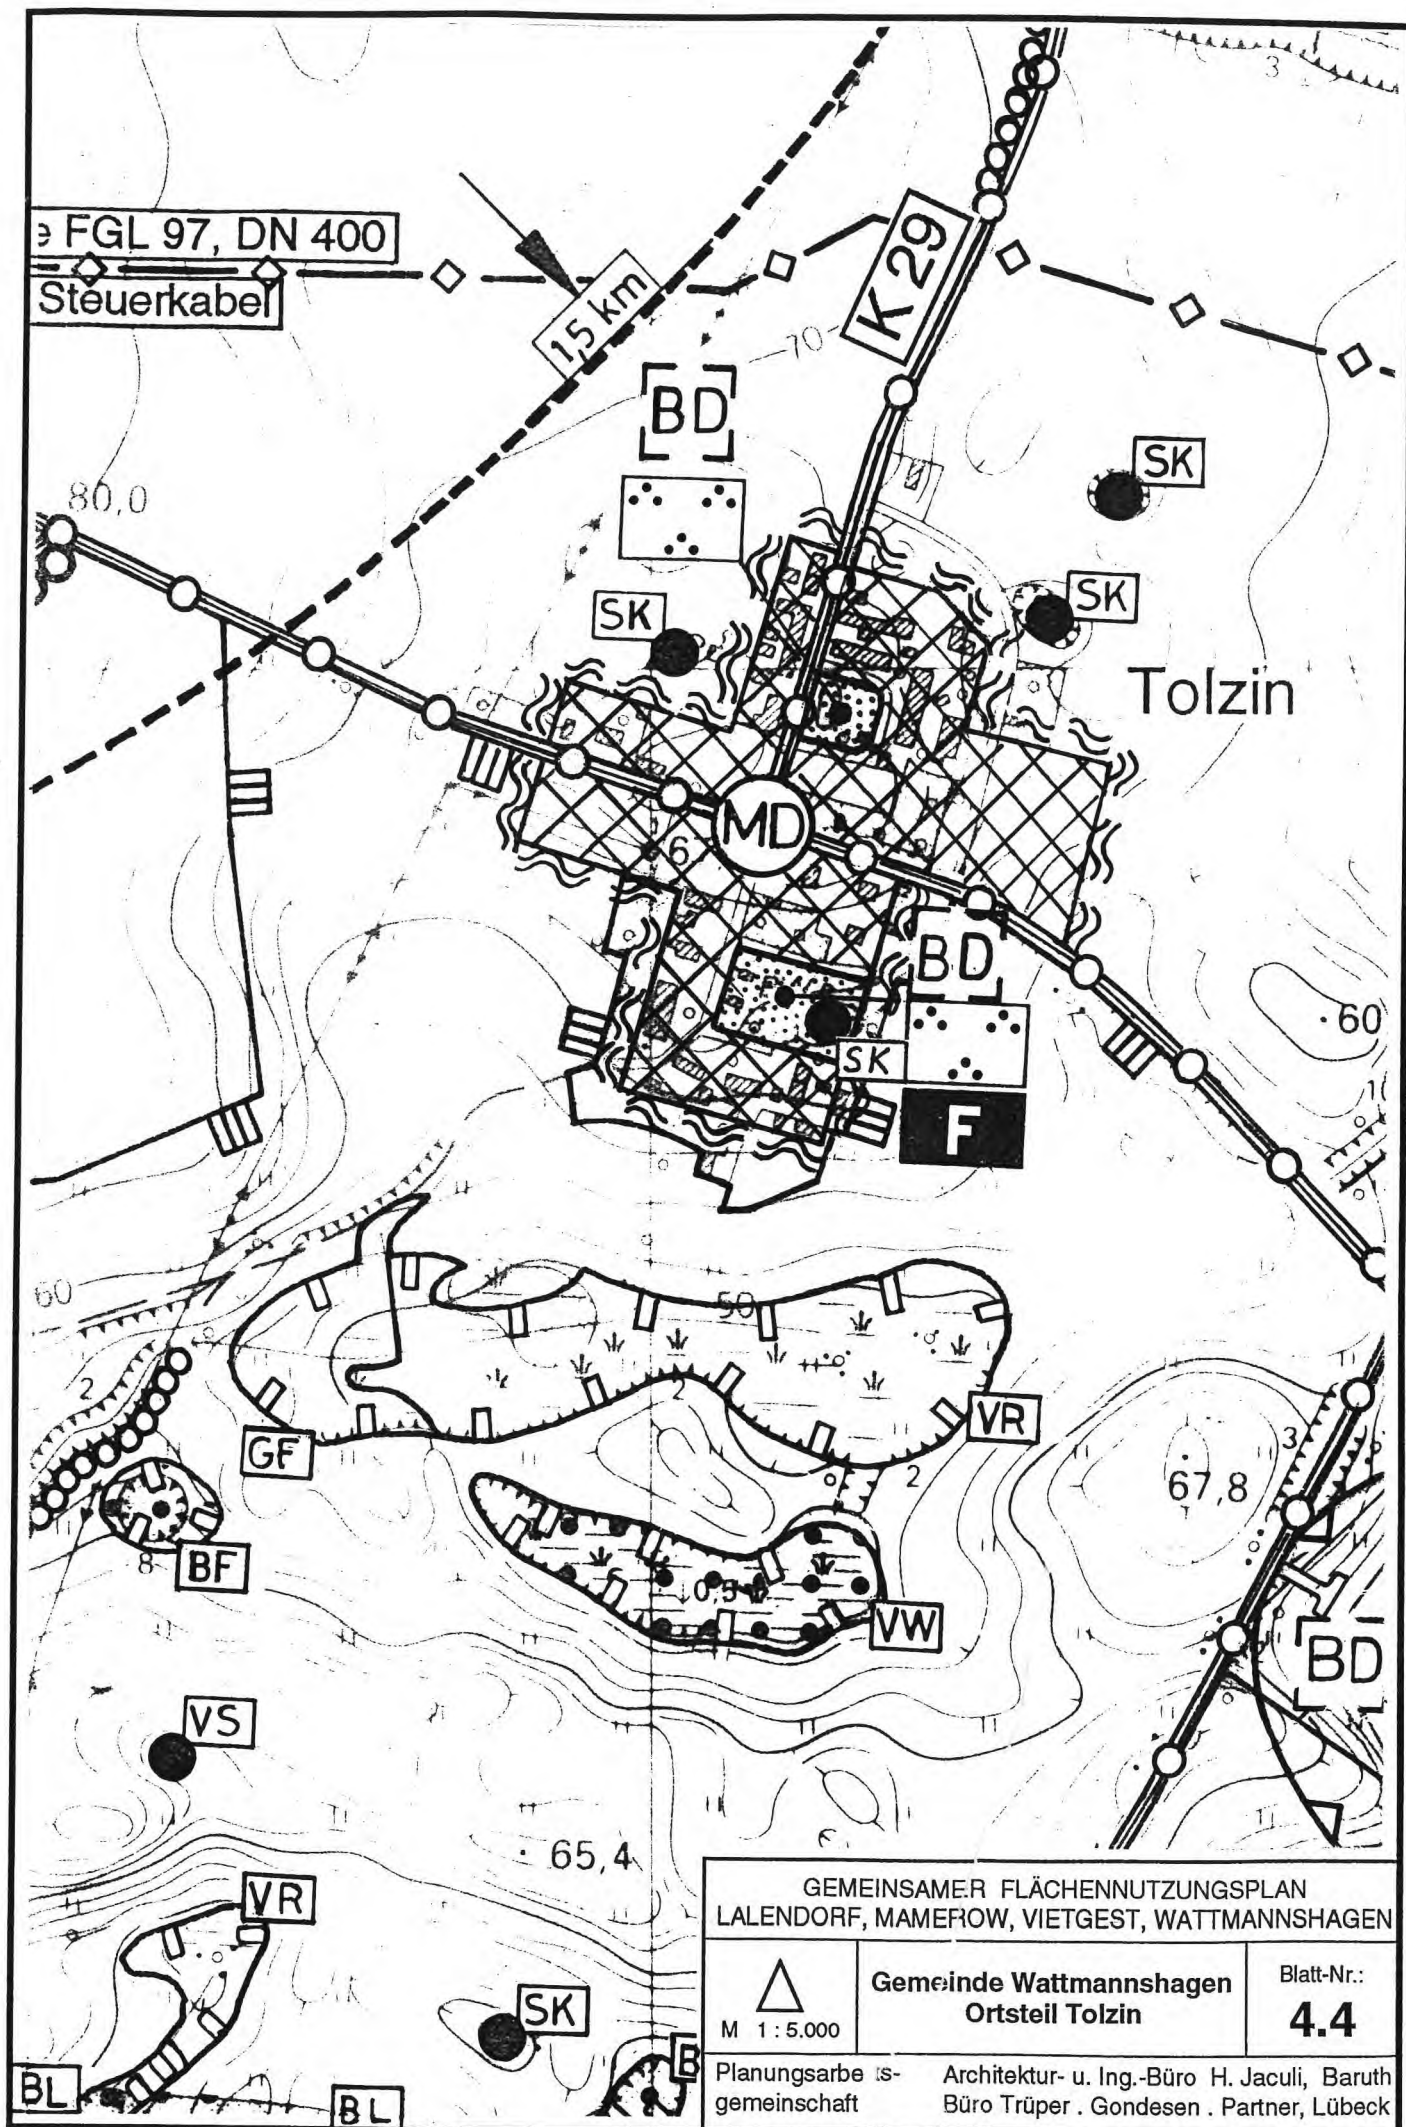

GEMEINSAMER FLÄCHENNUTZUNGSPLAN
LAENDORF, MAMEROW, VIETGEST, WATTMANNSHAGEN

M 1:5.000

Gemeinde Wattmannshagen
Ortsteil Tolzin

Blatt-Nr.:
4.4

Planungsarbe is-
gemeinschaft

Architektur- u. Ing.-Büro H. Jaculi, Baruth
Büro Trüper . Gondesen . Partner, Lübeck

