


Vorhabenbezogener Bebauungsplan Nr. 3/1 "Landwirtschaftsbetrieb Krause Wattmannshagen"

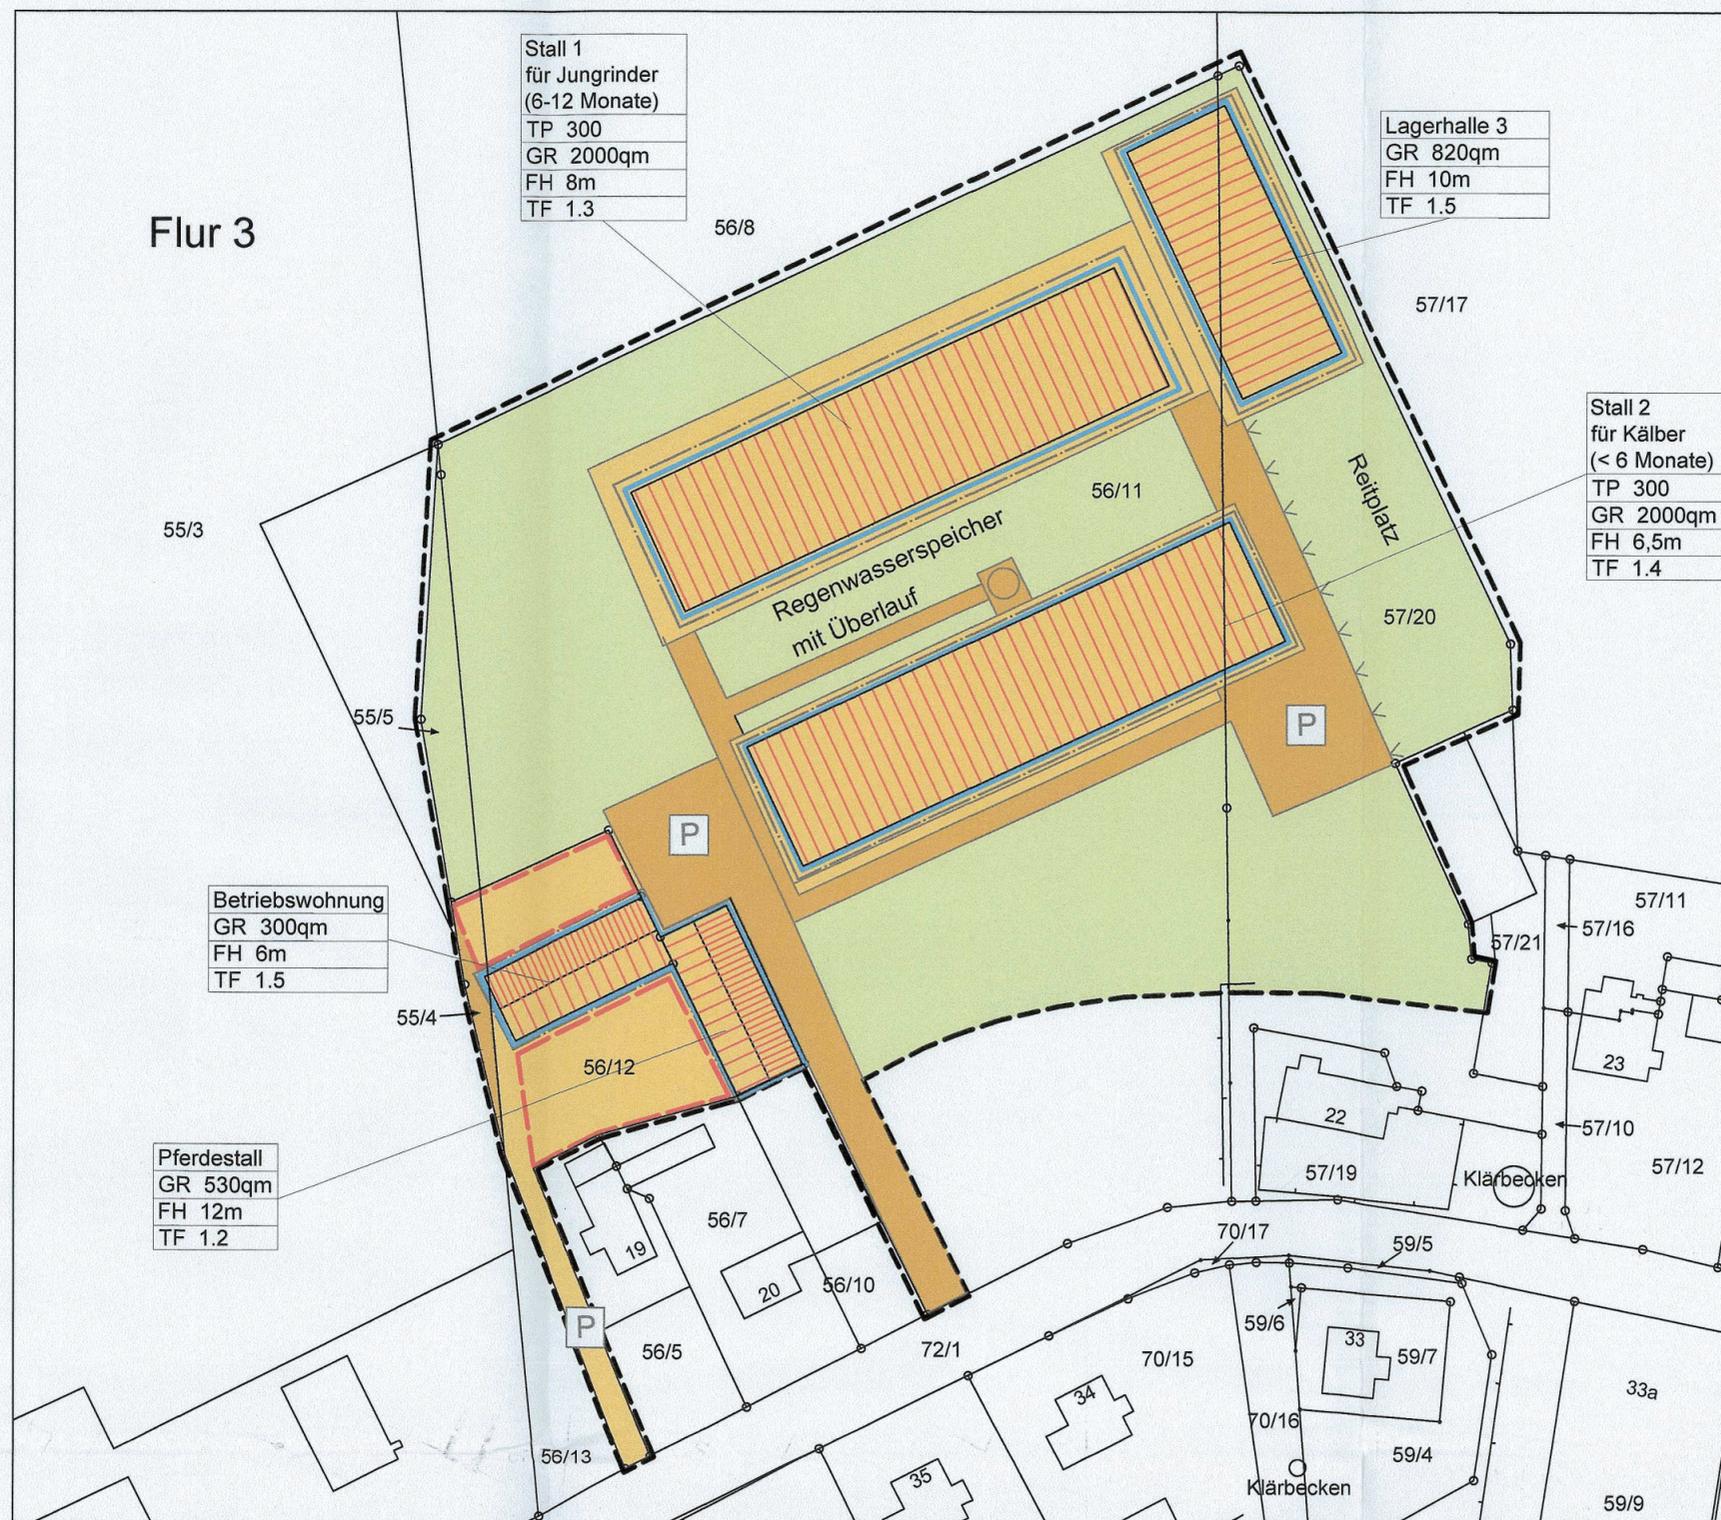

Planzeichnung (Teil A) M 1:1.000

Es gilt die Verordnung über die bauliche Nutzung der Grundstücke (BauNVO) in der Fassung vom 23. Januar 1990 (BGBl. I S.132), zuletzt geändert am 22. April 1993 (BGBl. I S. 466) und die Planzeichenverordnung (PlanzVO) in der Fassung vom 18. Dezember 1990 (BGBl. I 1991 S. 58).

Erstellt auf der Grundlage des Flurkartenausuges der Gemarkung Wattmannshagen Flur 3 sowie der Vermessung durch das Vermessungsbüro Dipl.-Ing. A. Jeske, Waren v. 16.11.2010