


Vorhaben- und Erschließungsplan "Freiflächenphotovoltaikanlage nördlich von Bergholz"


Gemarkung Bergholz, Flur 1
Flurstücke 128/3 (tw), 129/1 (tw)
und 129/2 (tw)

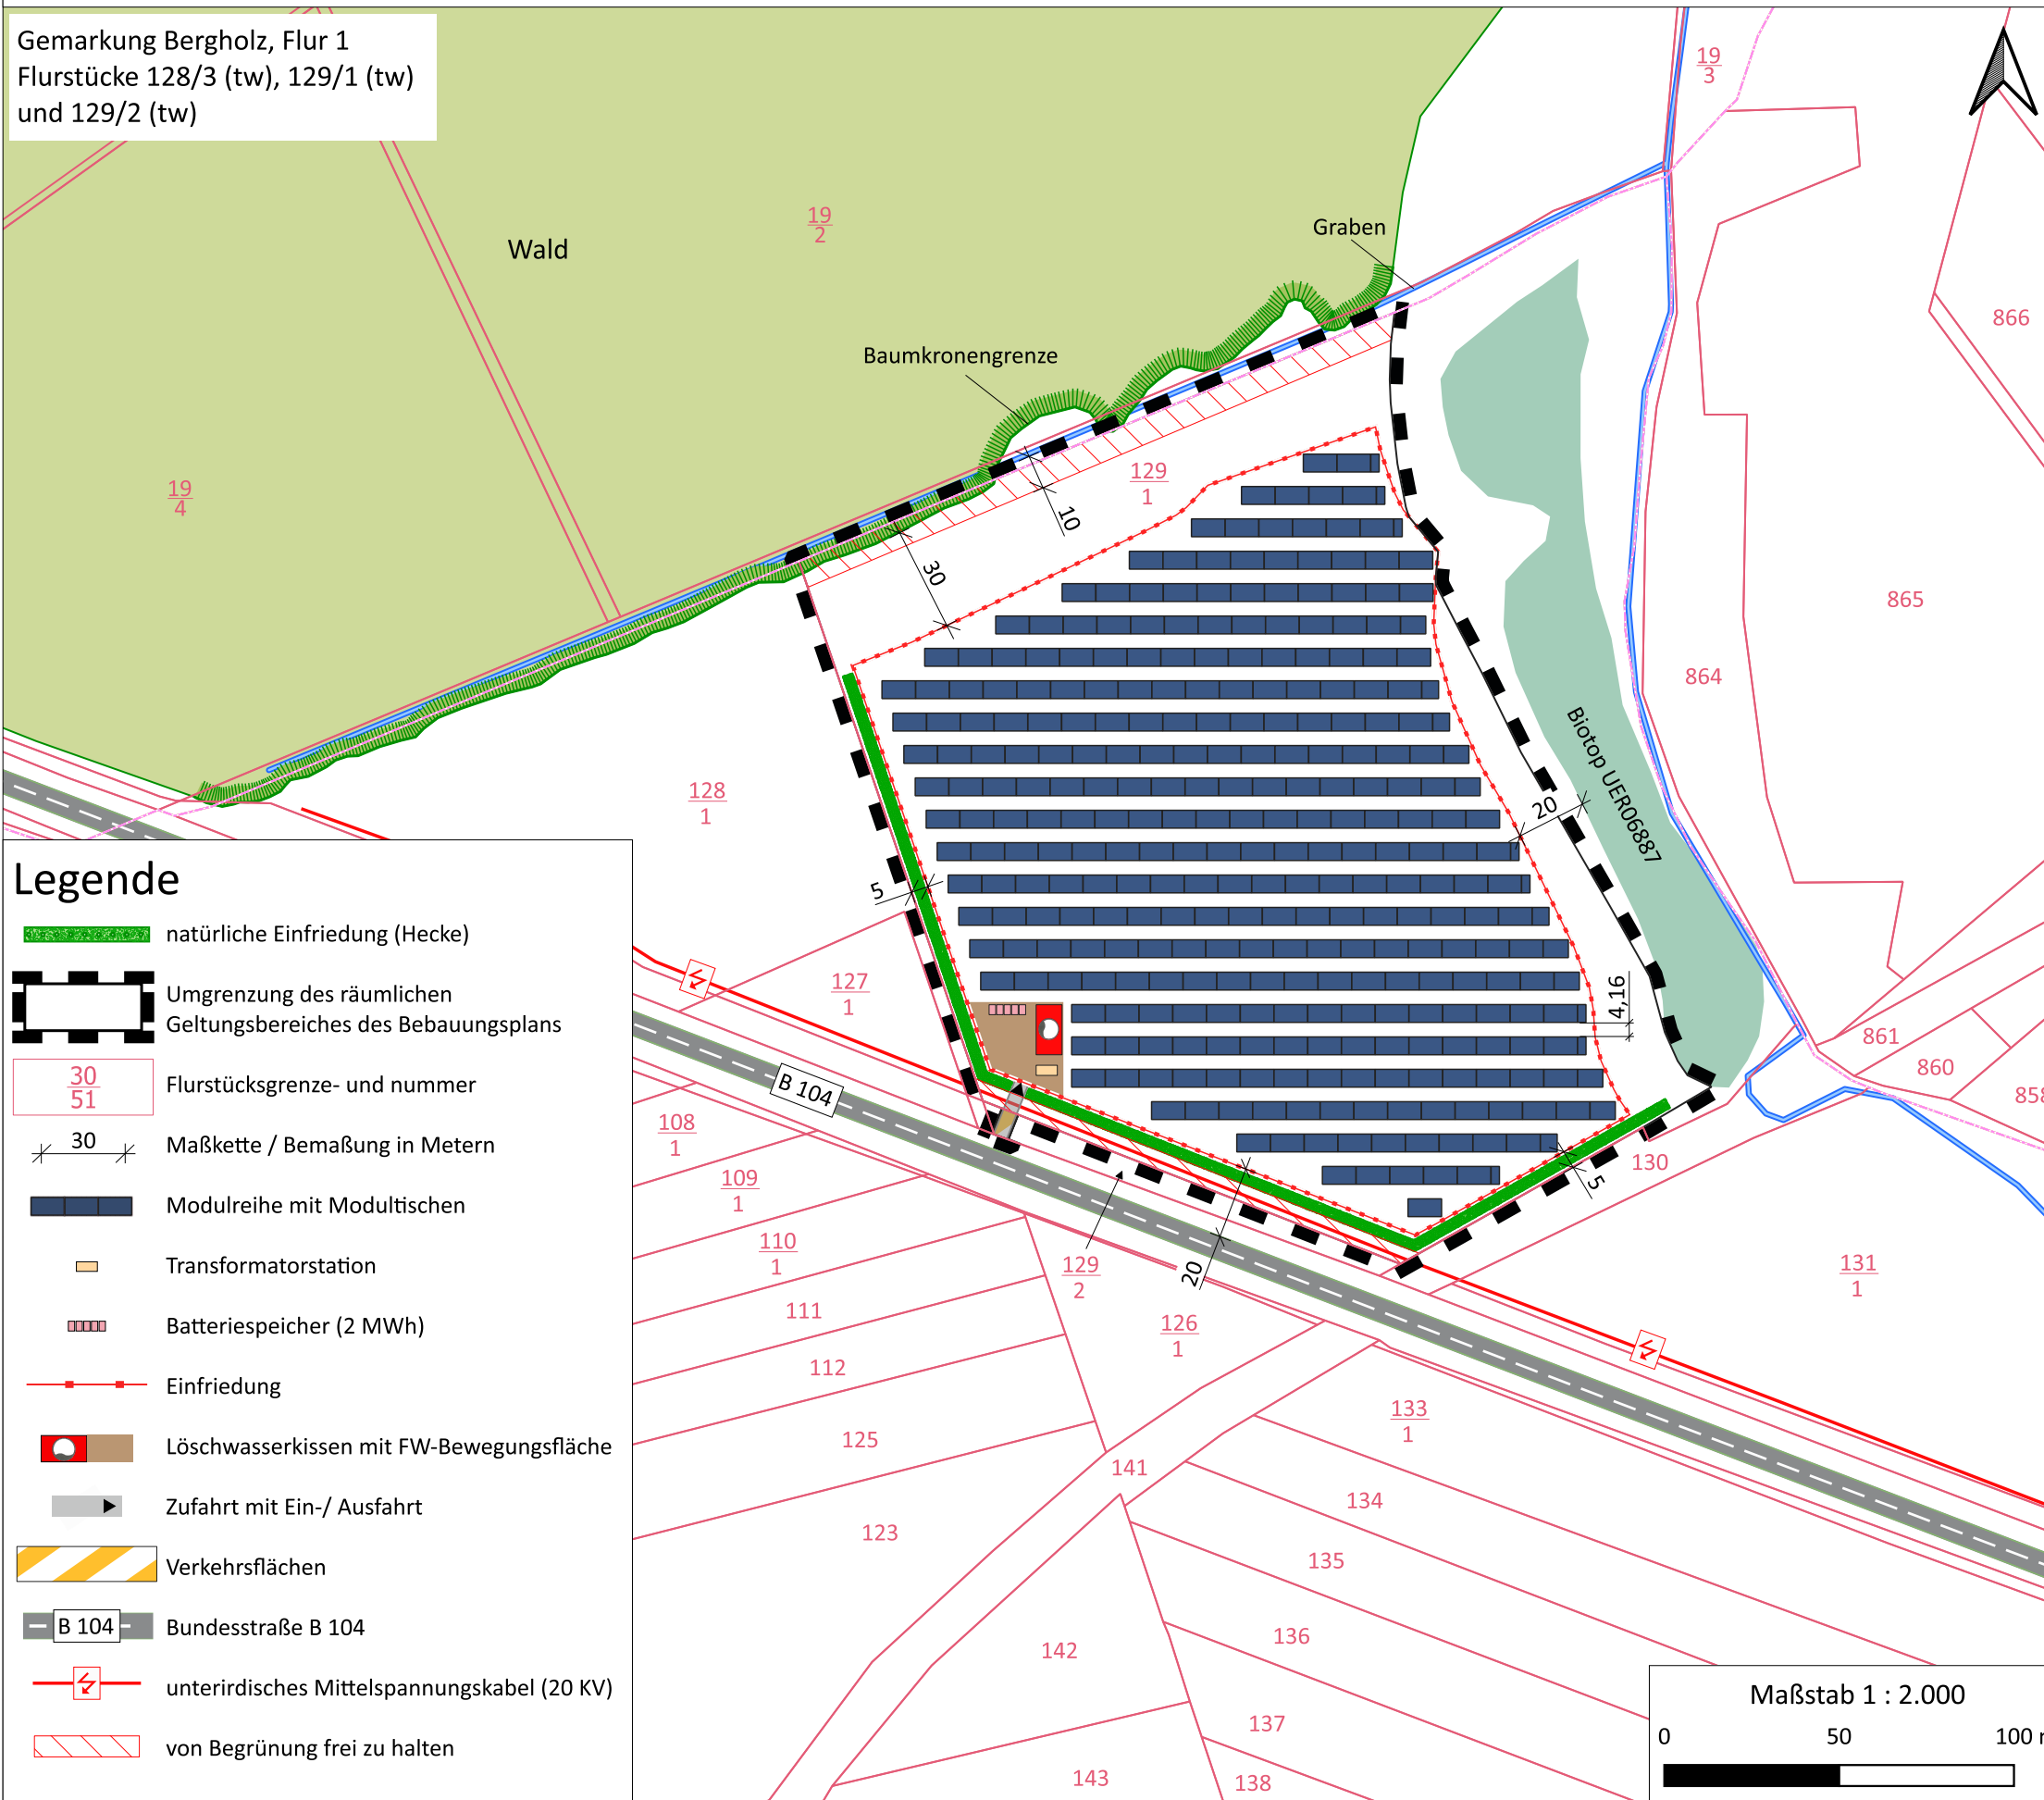


Legende

- natürliche Einfriedung (Hecke)
- Umgrenzung des räumlichen Geltungsbereiches des Bebauungsplans
- Flurstücksgrenze- und nummer
- Maßkette / Bemaßung in Metern
- Modulreihe mit Modultischen
- Transformatorstation
- Batteriespeicher (2 MWh)
- Einfriedung
- Löschwasserkissen mit FW-Bewegungsfläche
- Zufahrt mit Ein-/ Ausfahrt
- Verkehrsflächen
- Bundesstraße B 104
- unterirdisches Mittelspannungskabel (20 KV)
- von Begrünung frei zu halten

Schematische Darstellung der Modultische Querschnitt

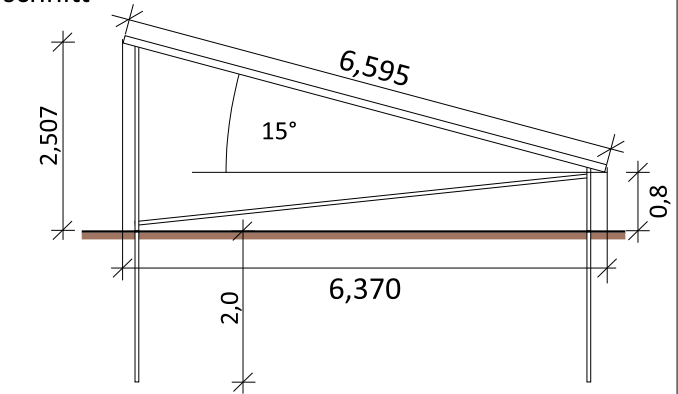


Draufsicht

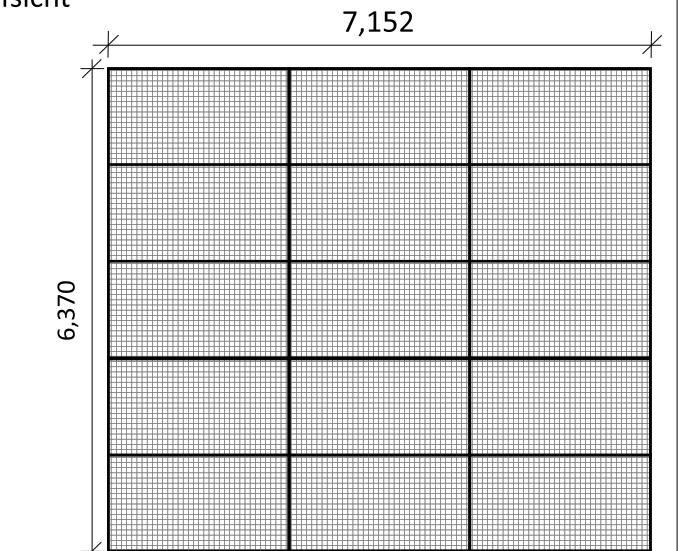

Prinzipdarstellung. Angaben in Metern.

Übersichtskarte

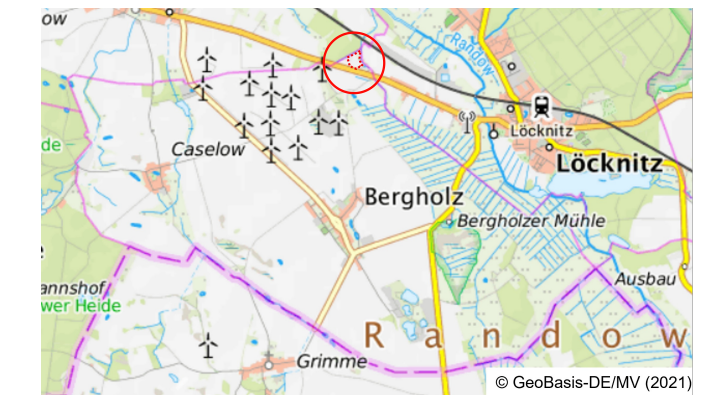

Vorhaben- und Erschließungsplan zum
vorhabenbezogenen Bebauungsplan Nr. 4
„Freiflächenphotovoltaikanlage
nördlich von Bergholz“

Träger der Planung: Gemeinde Bergholz
über:
Amt Lößnitz-Penkun
Chausseestraße 30
17321 Lößnitz

städtebauliche Planung: INNOVAR Solar GmbH
Nagelshof 2
49716 Meppen



Stand: 24.08.2026

Projekt: 20260825_VEP-Bergholz-Nord Layout: 20260825_VEP-Bergholz_2000