


1. Berichtigung des wirksamen Flächennutzungsplans der Gemeinde Lütow


für den Geltungsbereich des Bebauungsplans Nr. 11 "Erweiterung der Gutsanlage Neuendorf an der Mühlenbergstraße" im OT Neuendorf

PLANZEICHNUNG

Auszug aus der Planzeichnung des wirksamen Flächennutzungsplans der Gemeinde Lütow mit Darstellung der 1. Berichtigung
Maßstab 1: 5.000

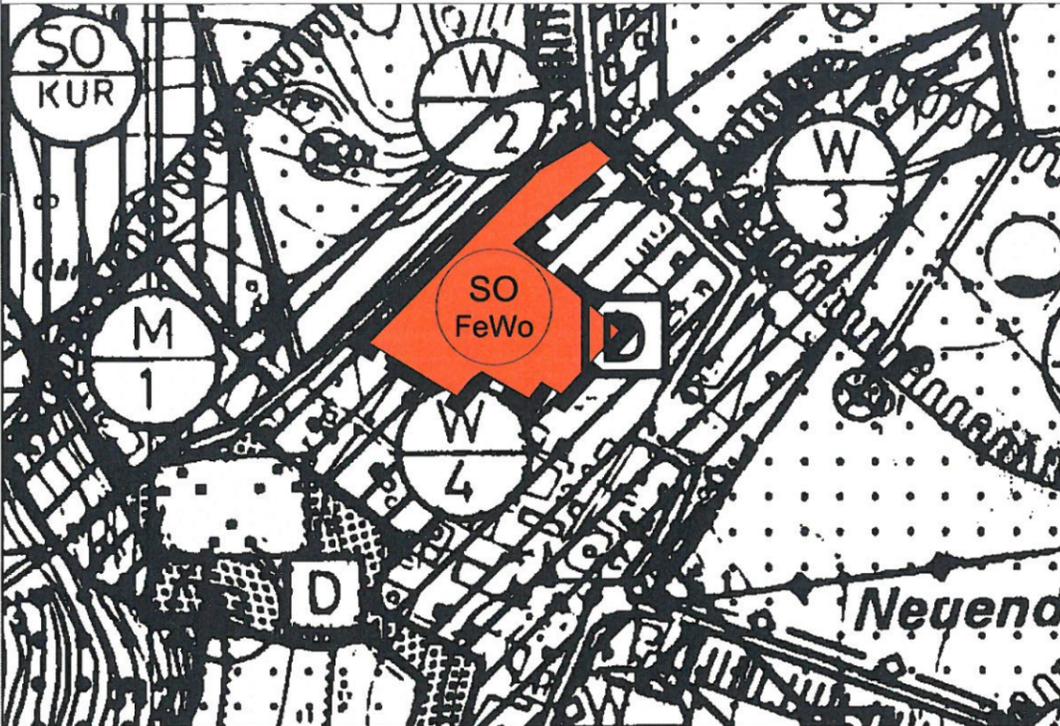

Nachrichtlich: Auszug aus der Planzeichnung des wirksamen Flächennutzungsplans der Gemeinde Lütow mit Kennzeichnung des Geltungsbereichs der 1. Berichtigung
Maßstab 1: 5.000

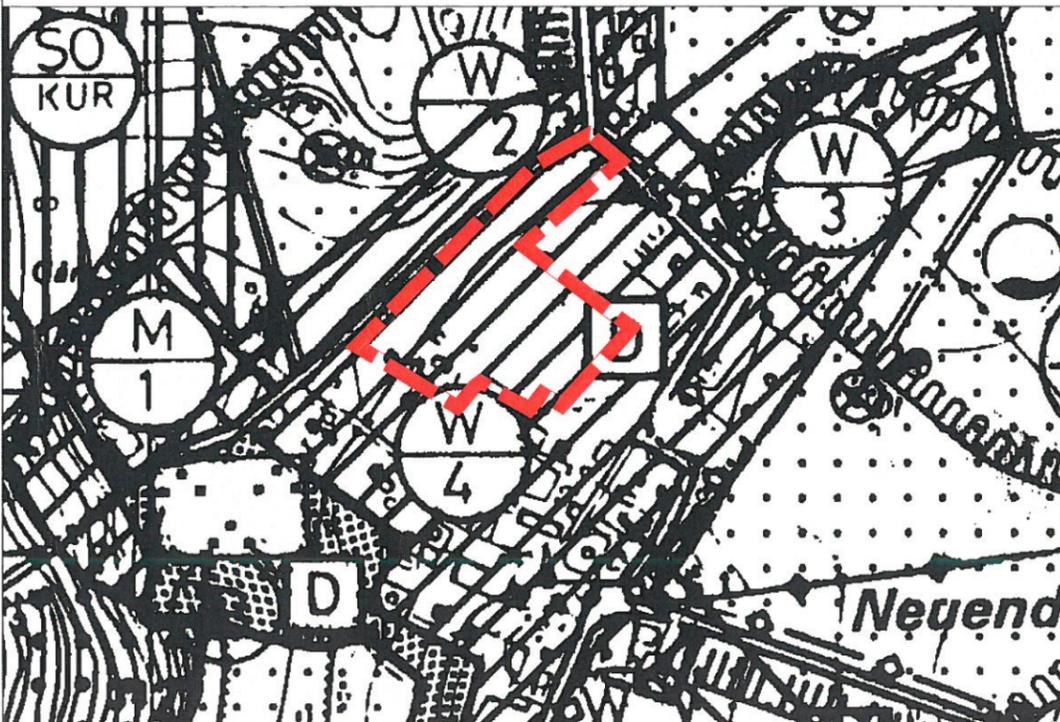

PLANZEICHENERKLÄRUNG

Art der baulichen Nutzung



Sonstiges Sondergebiet mit Zweckbestimmung Ferienhausgebiet

Sonstige Planzeichen



Räumlicher Geltungsbereich der 1. Berichtigung des wirksamen Flächennutzungsplans der Gemeinde Lütow

VERFAHRENSVERMERKE

1. Die 1. Berichtigung des wirksamen Flächennutzungsplans der Gemeinde Lütow wurde am 12.09.2022 von der Gemeindevertretung der Gemeinde Lütow beschlossen.

Lütow, den 11.08.22

Der Bürgermeister



Siegel

2. Die 1. Berichtigung des wirksamen Flächennutzungsplans der Gemeinde Lütow wird hiermit ausgefertigt.

Lütow, den 11.08.22

Der Bürgermeister



Siegel

3. Die 1. Berichtigung des wirksamen Flächennutzungsplans der Gemeinde Lütow sowie die Stelle bei der der Plan auf Dauer während der Dienststunden von jedermann eingesehen werden kann und über den Inhalt Auskunft zu erhalten ist, sind durch Veröffentlichung im Amtsboten "Am Peenestrom" am 12.08.22 ortsüblich bekanntgemacht worden.

In der Bekanntmachung ist auf die Geltendmachung der Verletzung von Verfahrens- und Formvorschriften sowie auf die Rechtsfolgen (§ 215 Abs. 2 BauGB) und weiter auf Fälligkeit und Erlöschen von Entschädigungsansprüchen (§ 44 BauGB) und auf die Bestimmungen des § 5 Abs. 5 Kommunalverfassung M-V hingewiesen worden.

Ergänzend wurden die Bekanntmachung im Internet auf der Homepage des Amtes Am Peenestrom unter www.wolgast.de unter dem Link "Bekanntmachungen" sowie die Planzeichnung unter "Bürgerservice: Bauleitplanung: Gemeinde Lütow" eingestellt.

Die 1. Berichtigung des wirksamen Flächennutzungsplans der Gemeinde Lütow ist mit Ablauf des 12.08.22 wirksam geworden.

Lütow, den 15.08.22

Der Bürgermeister



Siegel

RECHTSGRUNDLAGEN

Baugesetzbuch (BauGB) *


Verordnung über die Ausarbeitung der Bauleitpläne und die Darstellung des Planinhalts (PlanZV) *

Bundesnaturschutzgesetz (BNatSchG) *


Naturschutzausführungsgesetz M-V (NatSchAG M-V) *

Landesbauordnung M-V (LBauO M-V) *

* in der jeweils zum Zeitpunkt der Beschlussfassung gültigen Fassung

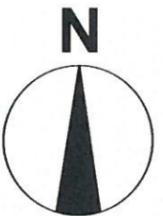

Übersichtskarte, unmaßstäblich

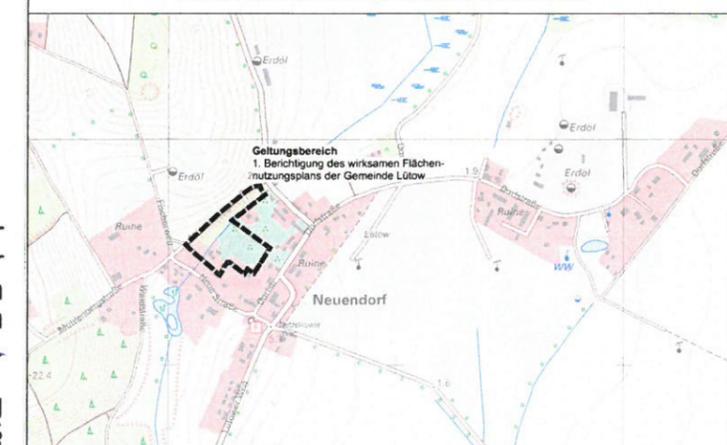

GEMEINDE LÜTOW

Landkreis Vorpommern-Greifswald

AUFTRAGGEBER

Gemeinde Lütow
Netzelkower Weg 1
17440 Lütow OT Neuendorf

Lütow, den
Ort, Datum, Unterschrift Bürgermeister

AUFTRAGNEHMER

CLAUS - CHRISTOPH ZIEGLER
Freier Landschaftsarchitekt
Knickhagen 16a
37308 Heilbad Heiligenstadt
Tel. 03606 - 601603
Fax. 03606 - 601605

Datum	Zeichen
06/2022	Höhe/ Ziegler
06/2022	Höhe

Heiligenstadt, den 06.06.2022
Ort, Datum, Unterschrift

Maßstab
1: 500 0211-13-1-G
Datum
06.06.2022

PLANINHALT

1. Berichtigung des wirksamen Flächennutzungsplans der Gemeinde Lütow