


# PLANZEICHNUNG

M 1:10.000

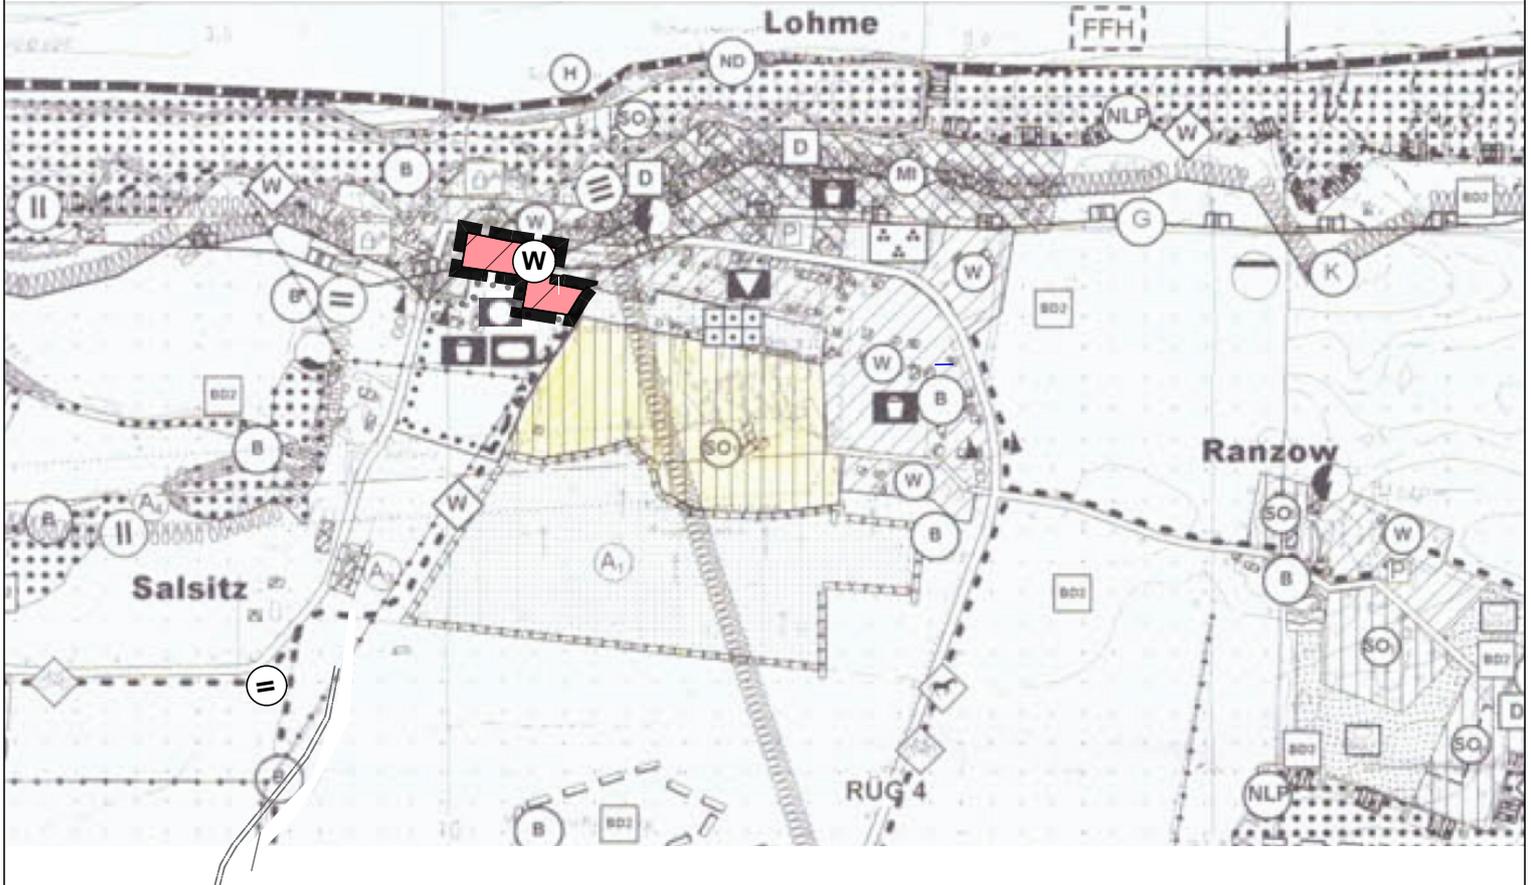

## LEGENDE gemäß PlanZV

im Bereich der Berichtigung

1. ART DER BAULICHEN NUTZUNG  
(§5 ABS. 2 NR.1 BAUGB ; §§ 1 - 11 BAUNVO )


01.04.02  WOHNBAUFLÄCHE (§ 1 BauNVO)

15. SONSTIGE PLANZEICHEN

15.13.00  GRENZE DES RÄUMLICHEN GELTUNGS-  
BEREICHES DER 1. BERICHTIGUNG DES  
FLÄCHENNUTZUNGSPLANS

1. Berichtigung des Flächennutzungs-  
planes der Gemeinde Lohme auf der Grund-  
lage des Beschlusses .....  
vom .....202... der Gemeinde Lohme.

Lohme, den.....

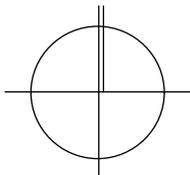

**lars hertelt** | stadtplanung und architektur  
Freier Stadtplaner und Architekt

Frankendamm 5 18439 Stralsund  
Wilhelmstraße 58 76137 Karlsruhe

## Auszug aus dem Flächennutzungsplan der Gemeinde Lohme

### 1. Berichtigung

(Bereich Bebauungsplan Nr. 22 Arkonablick Lohme)

Fassung: 10.11.2023, Stand: 10.11.2023

Maßstab 1:10.000