
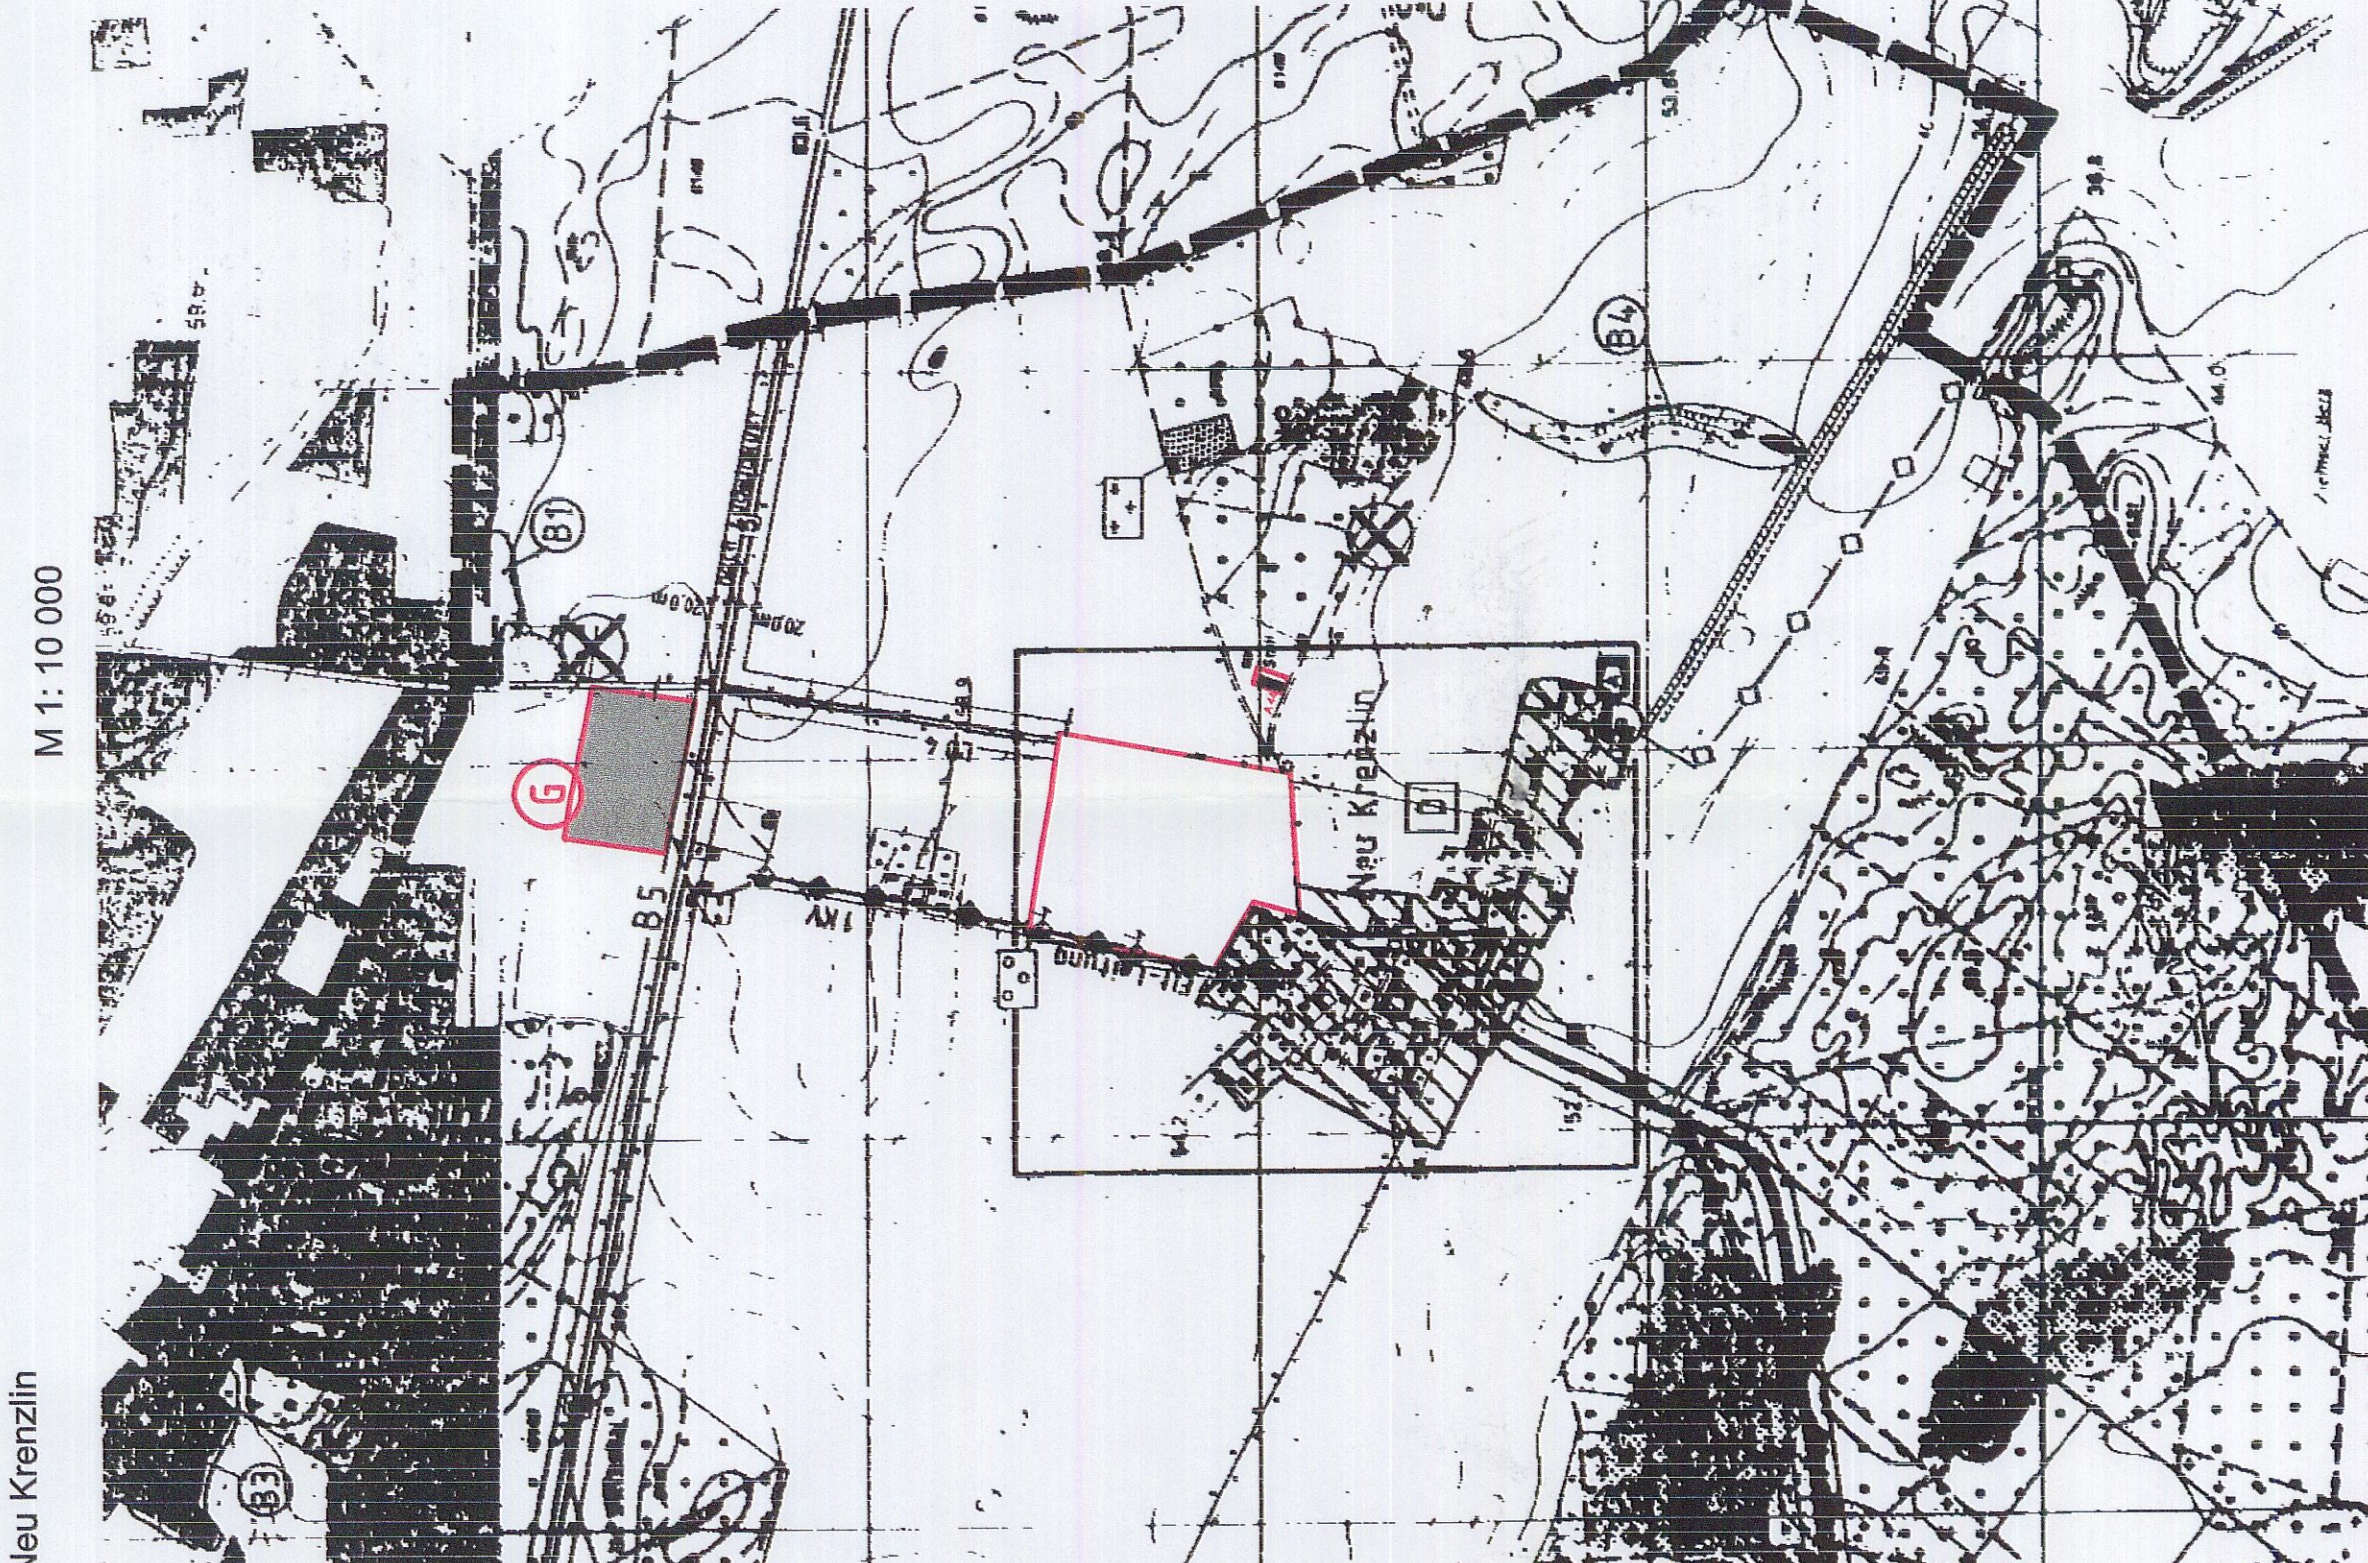
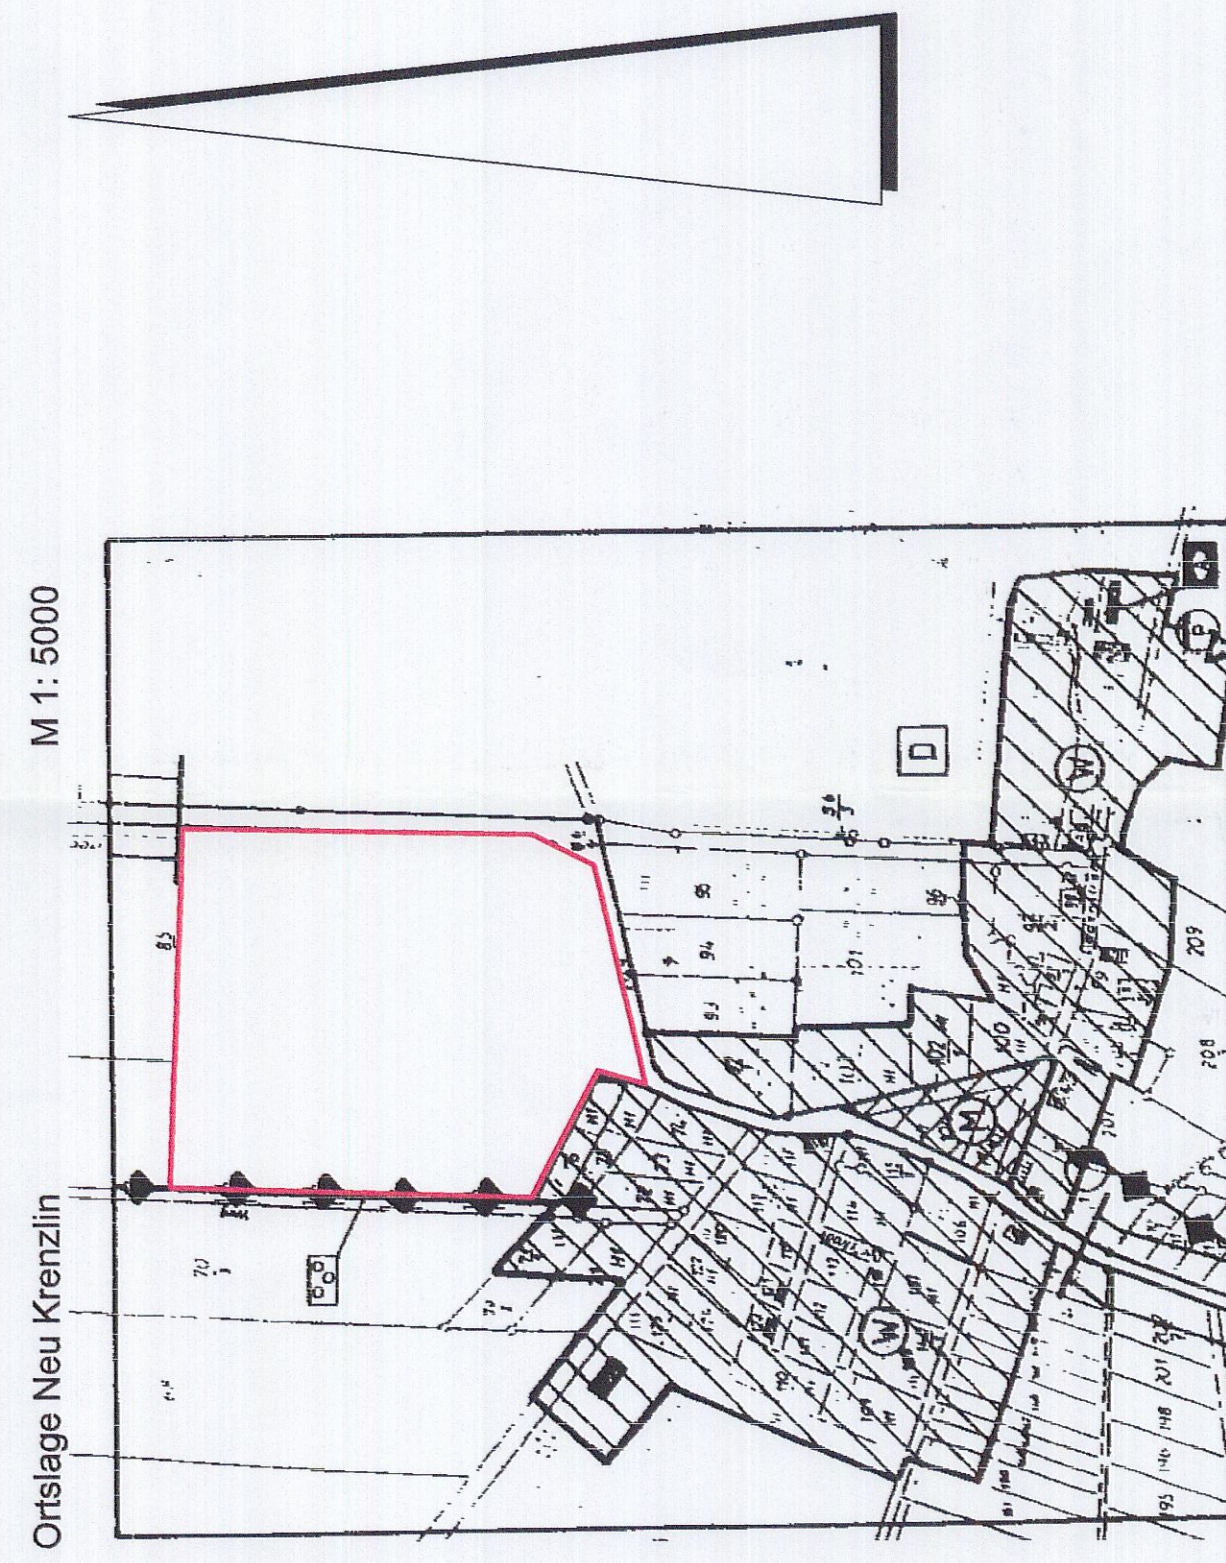
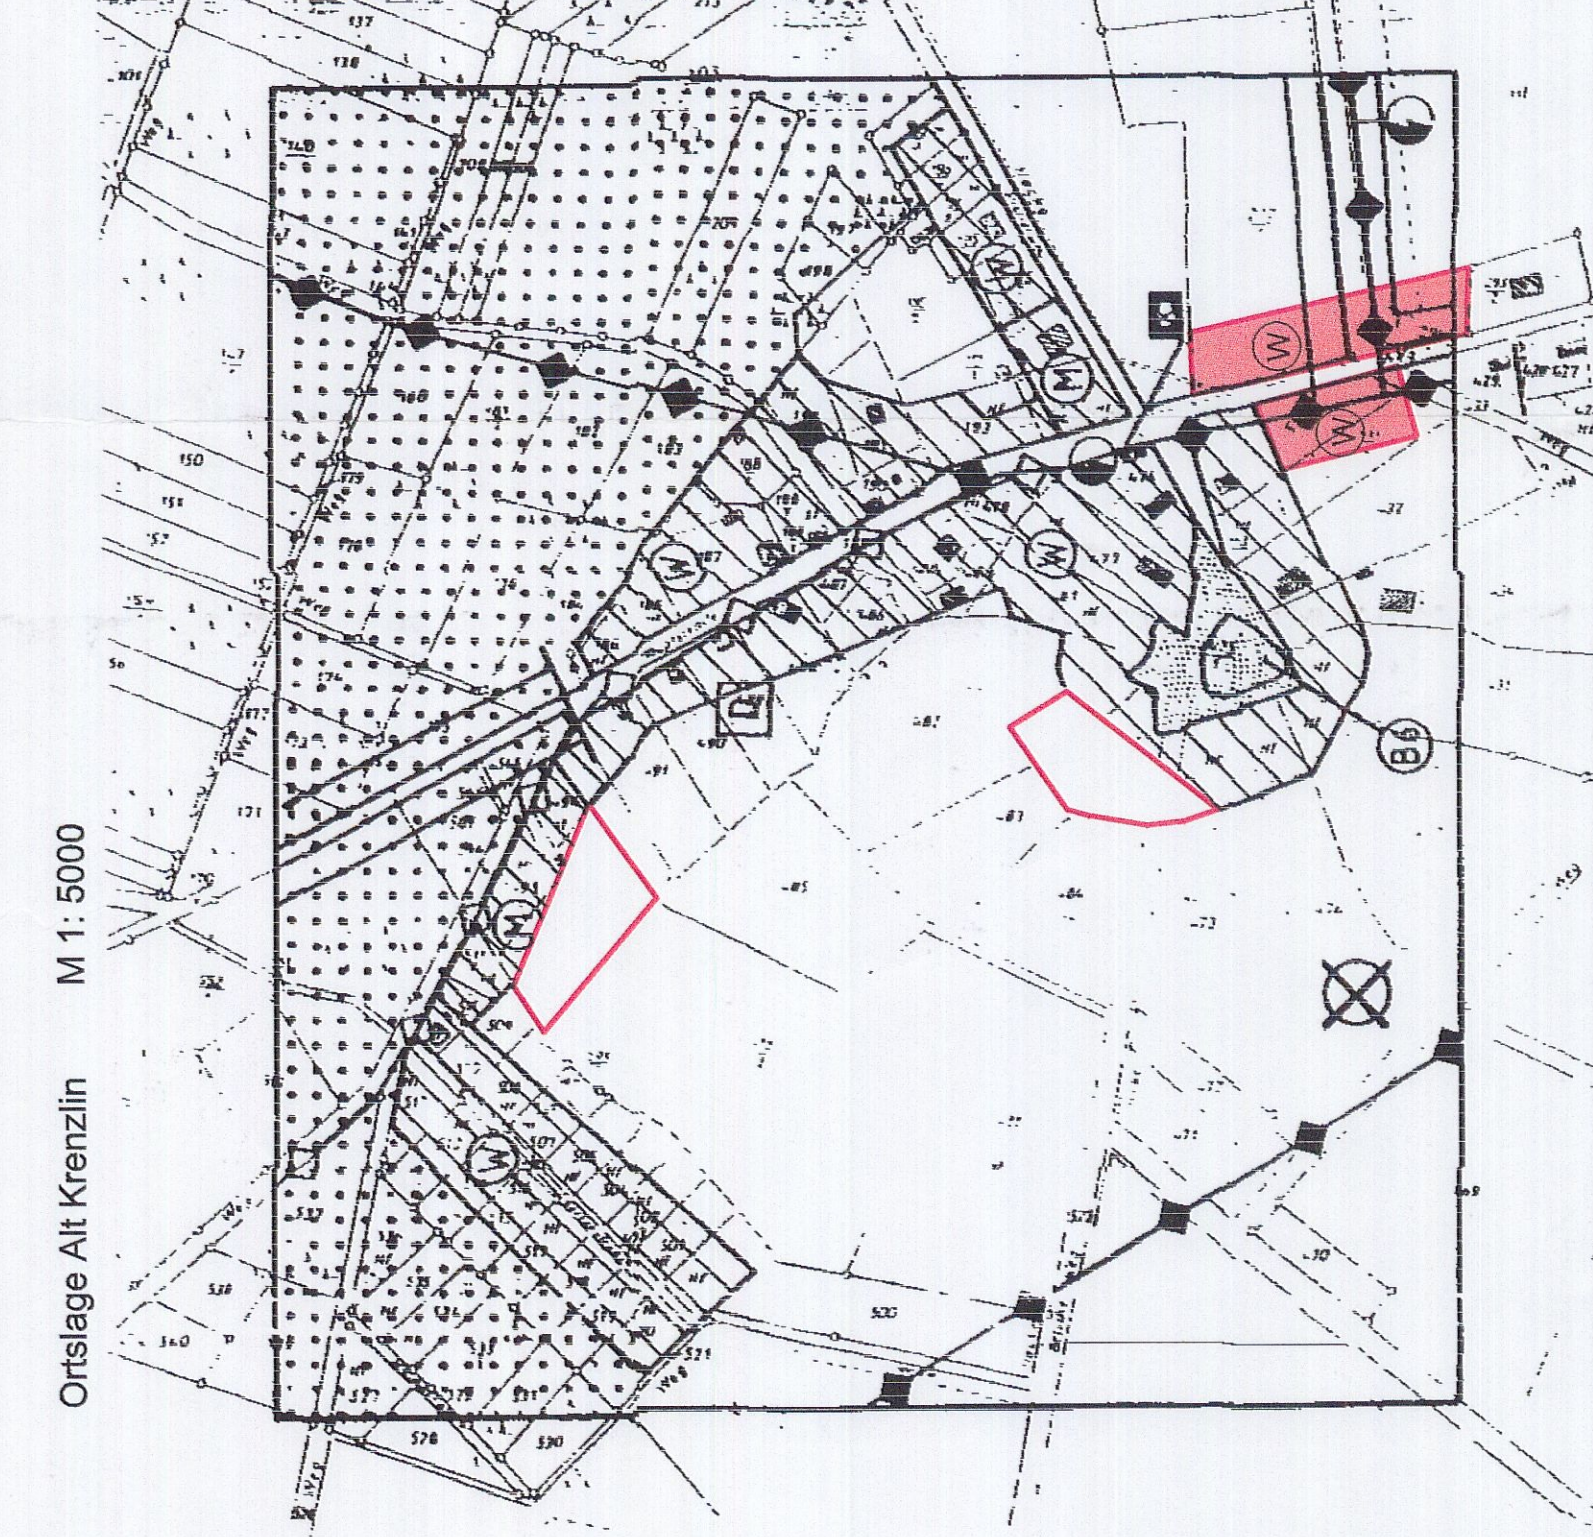
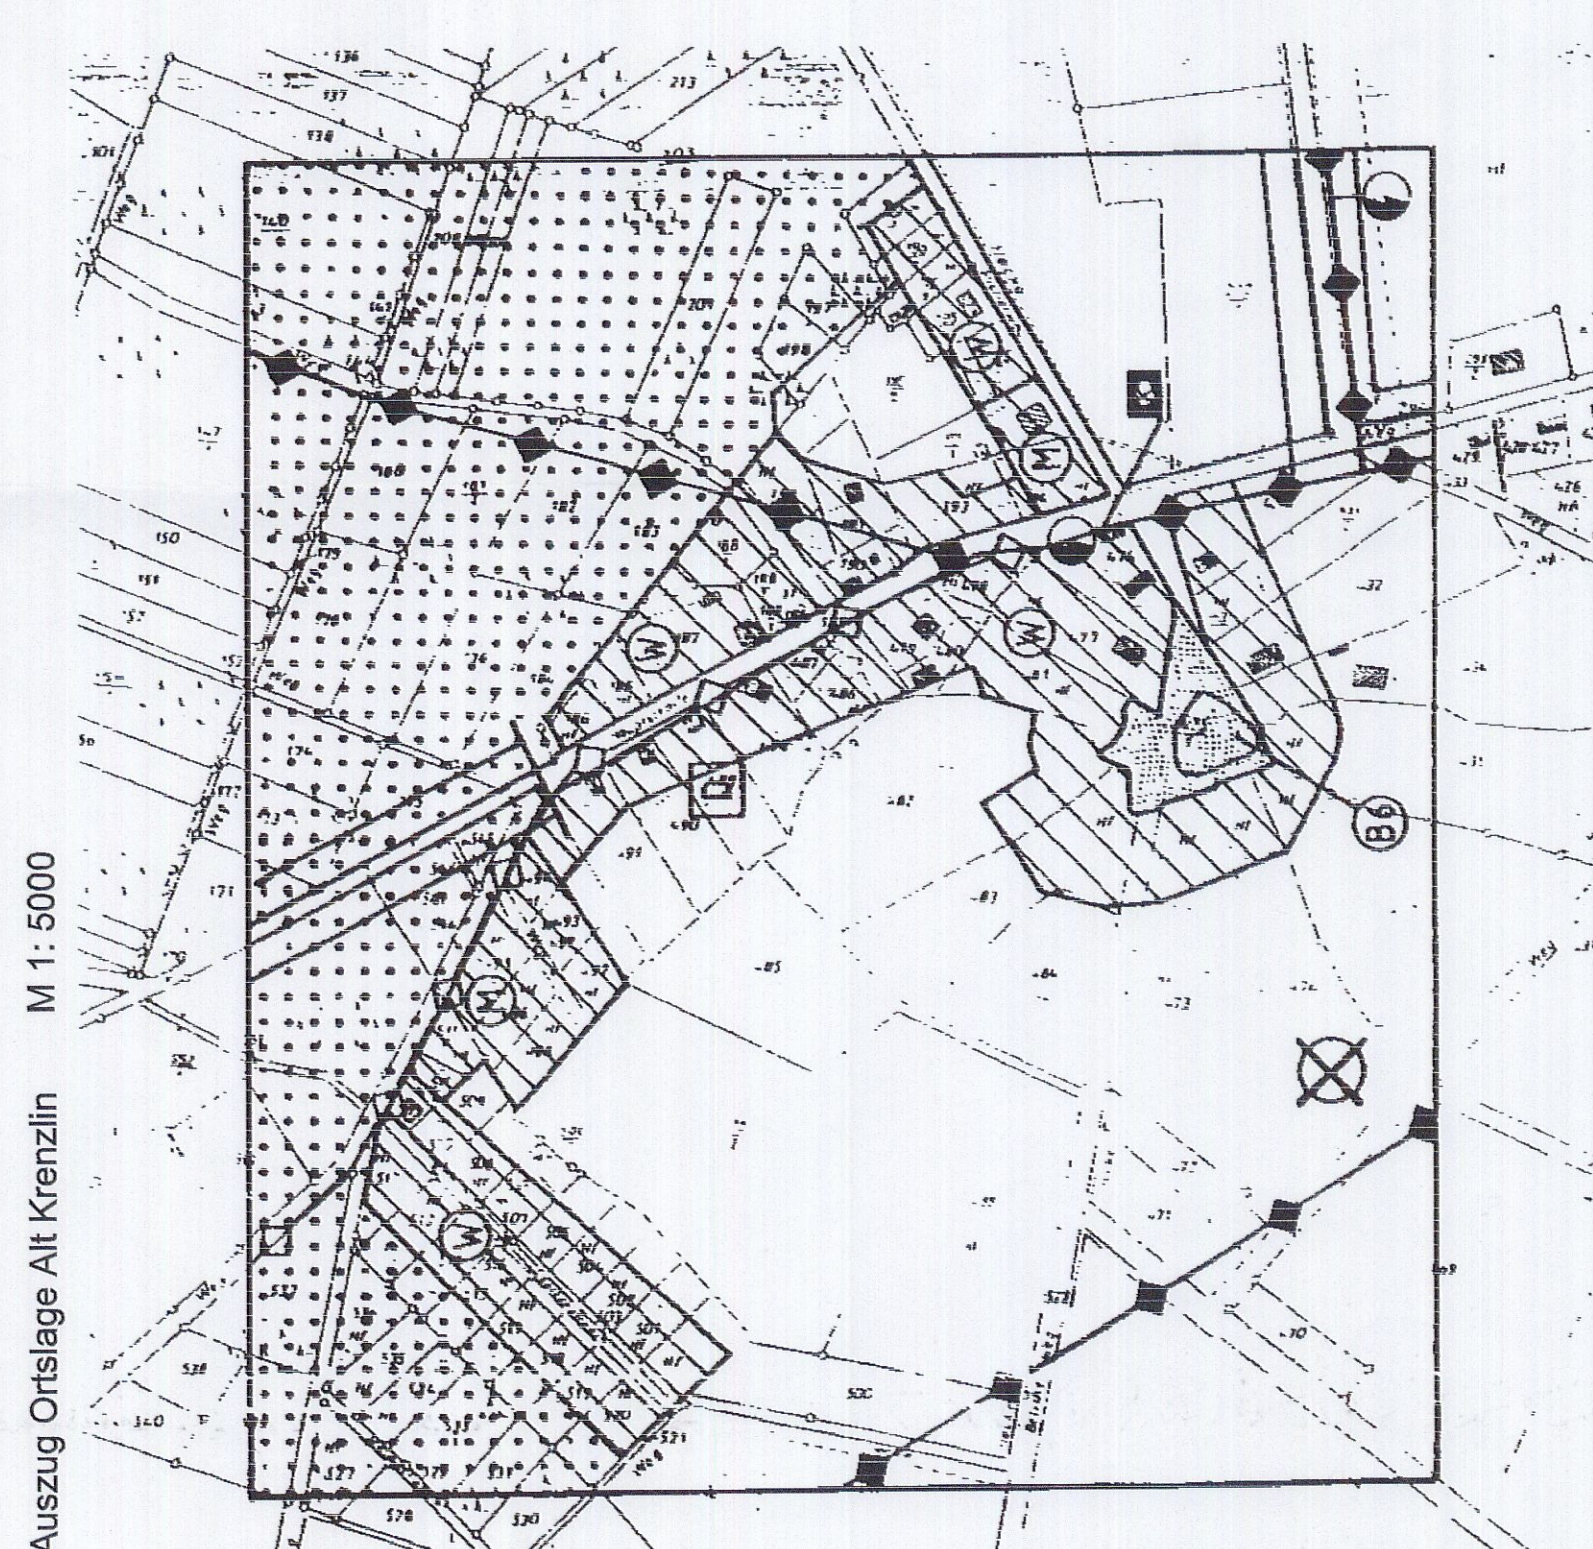
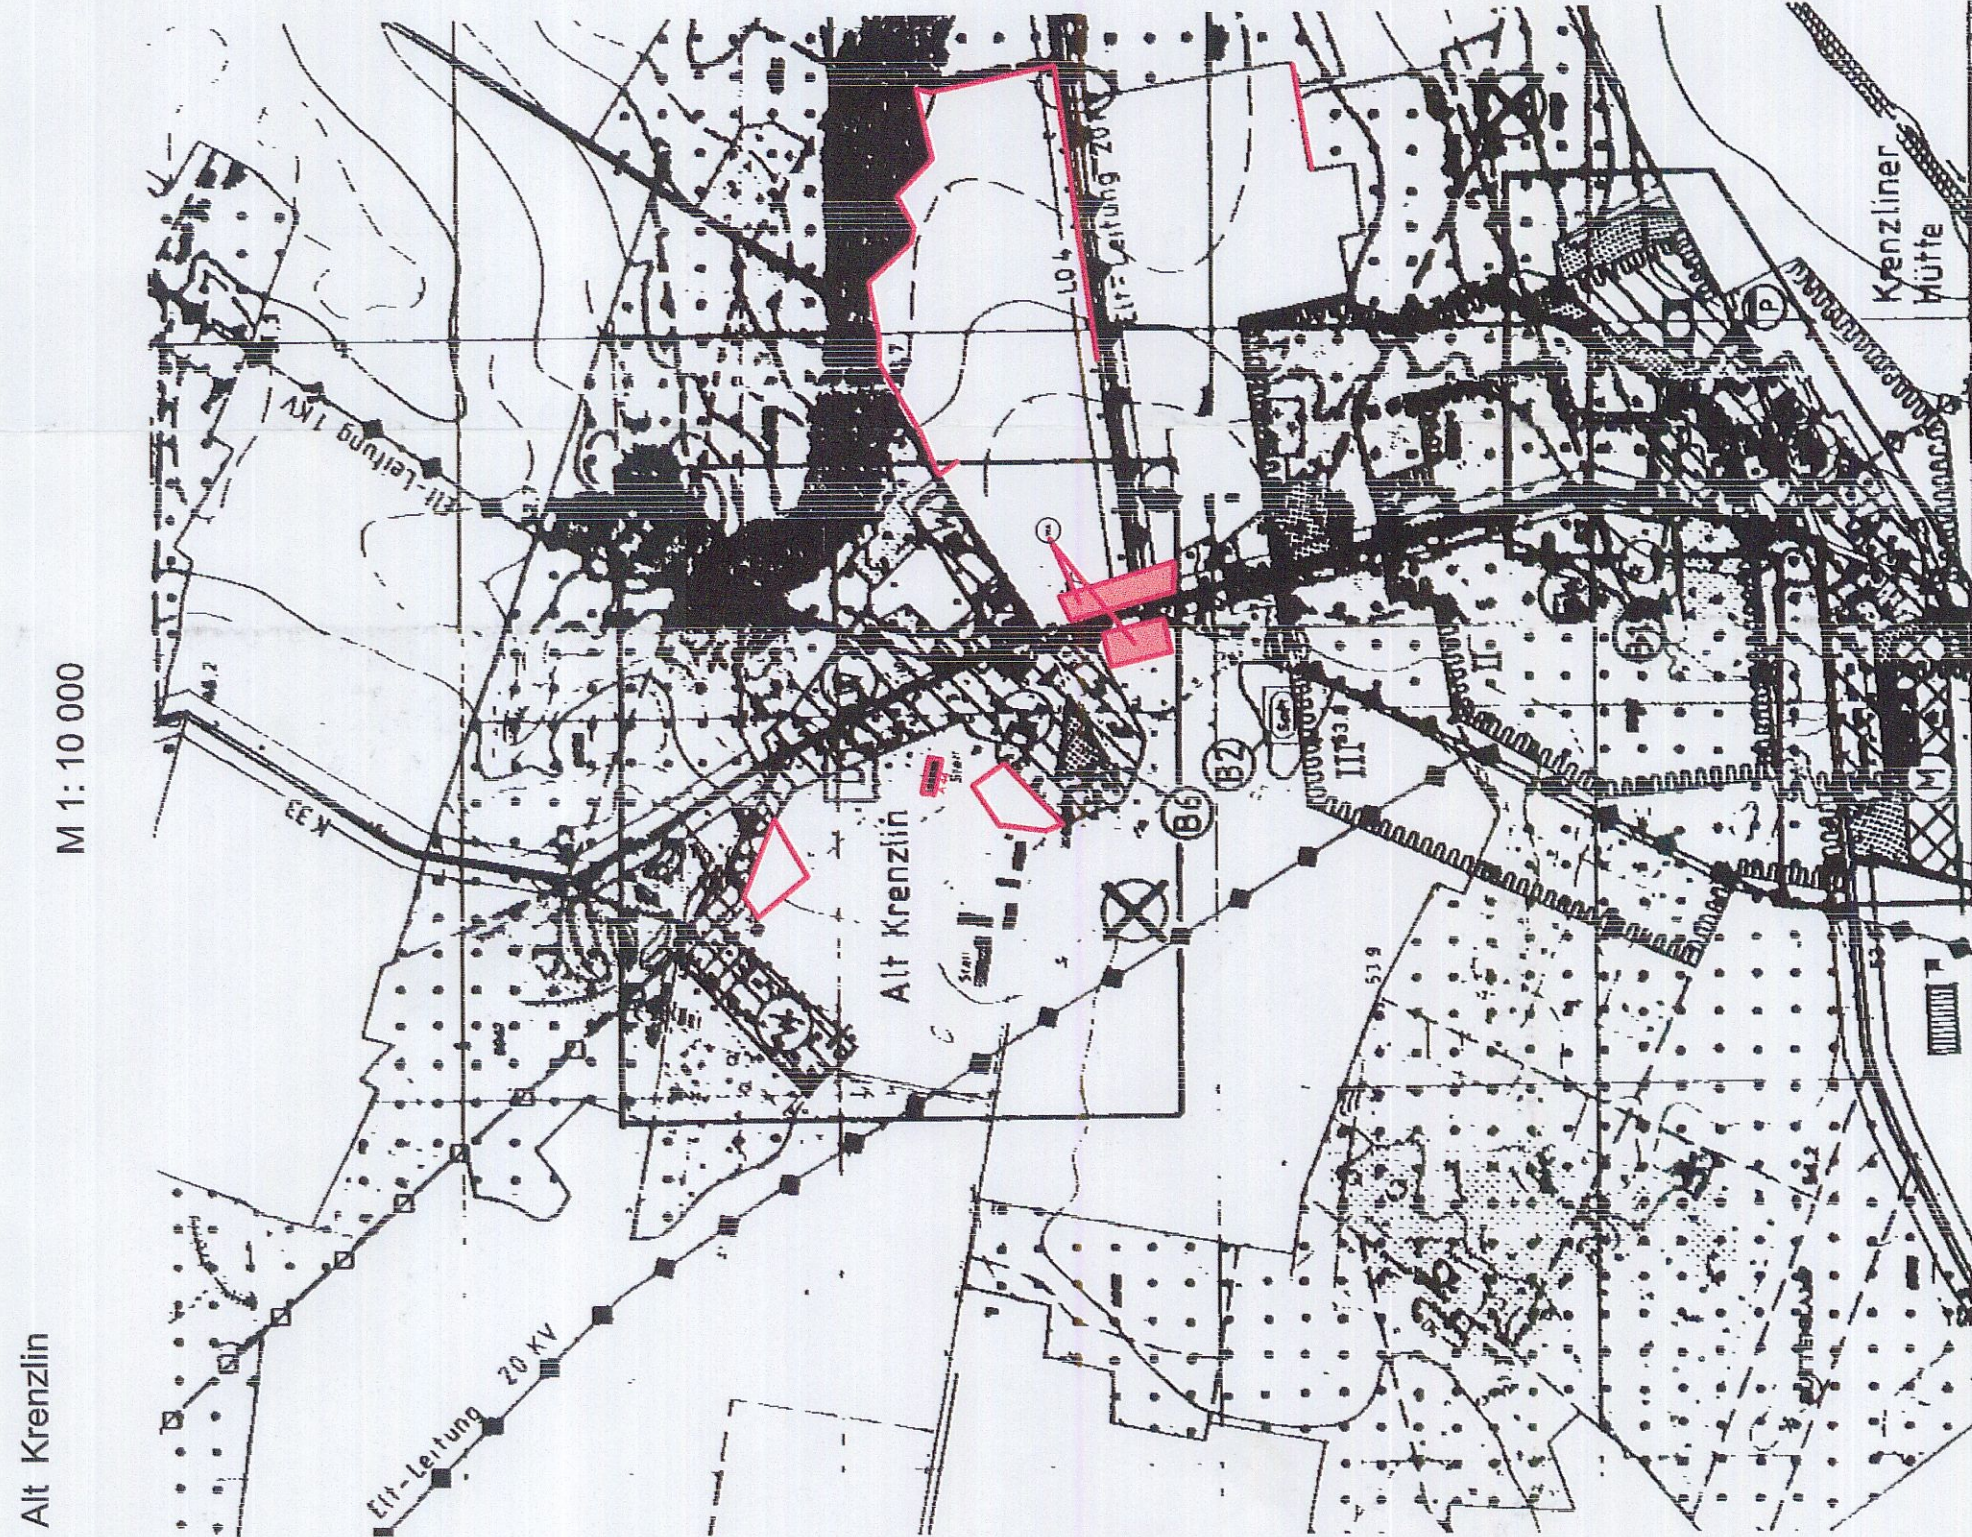
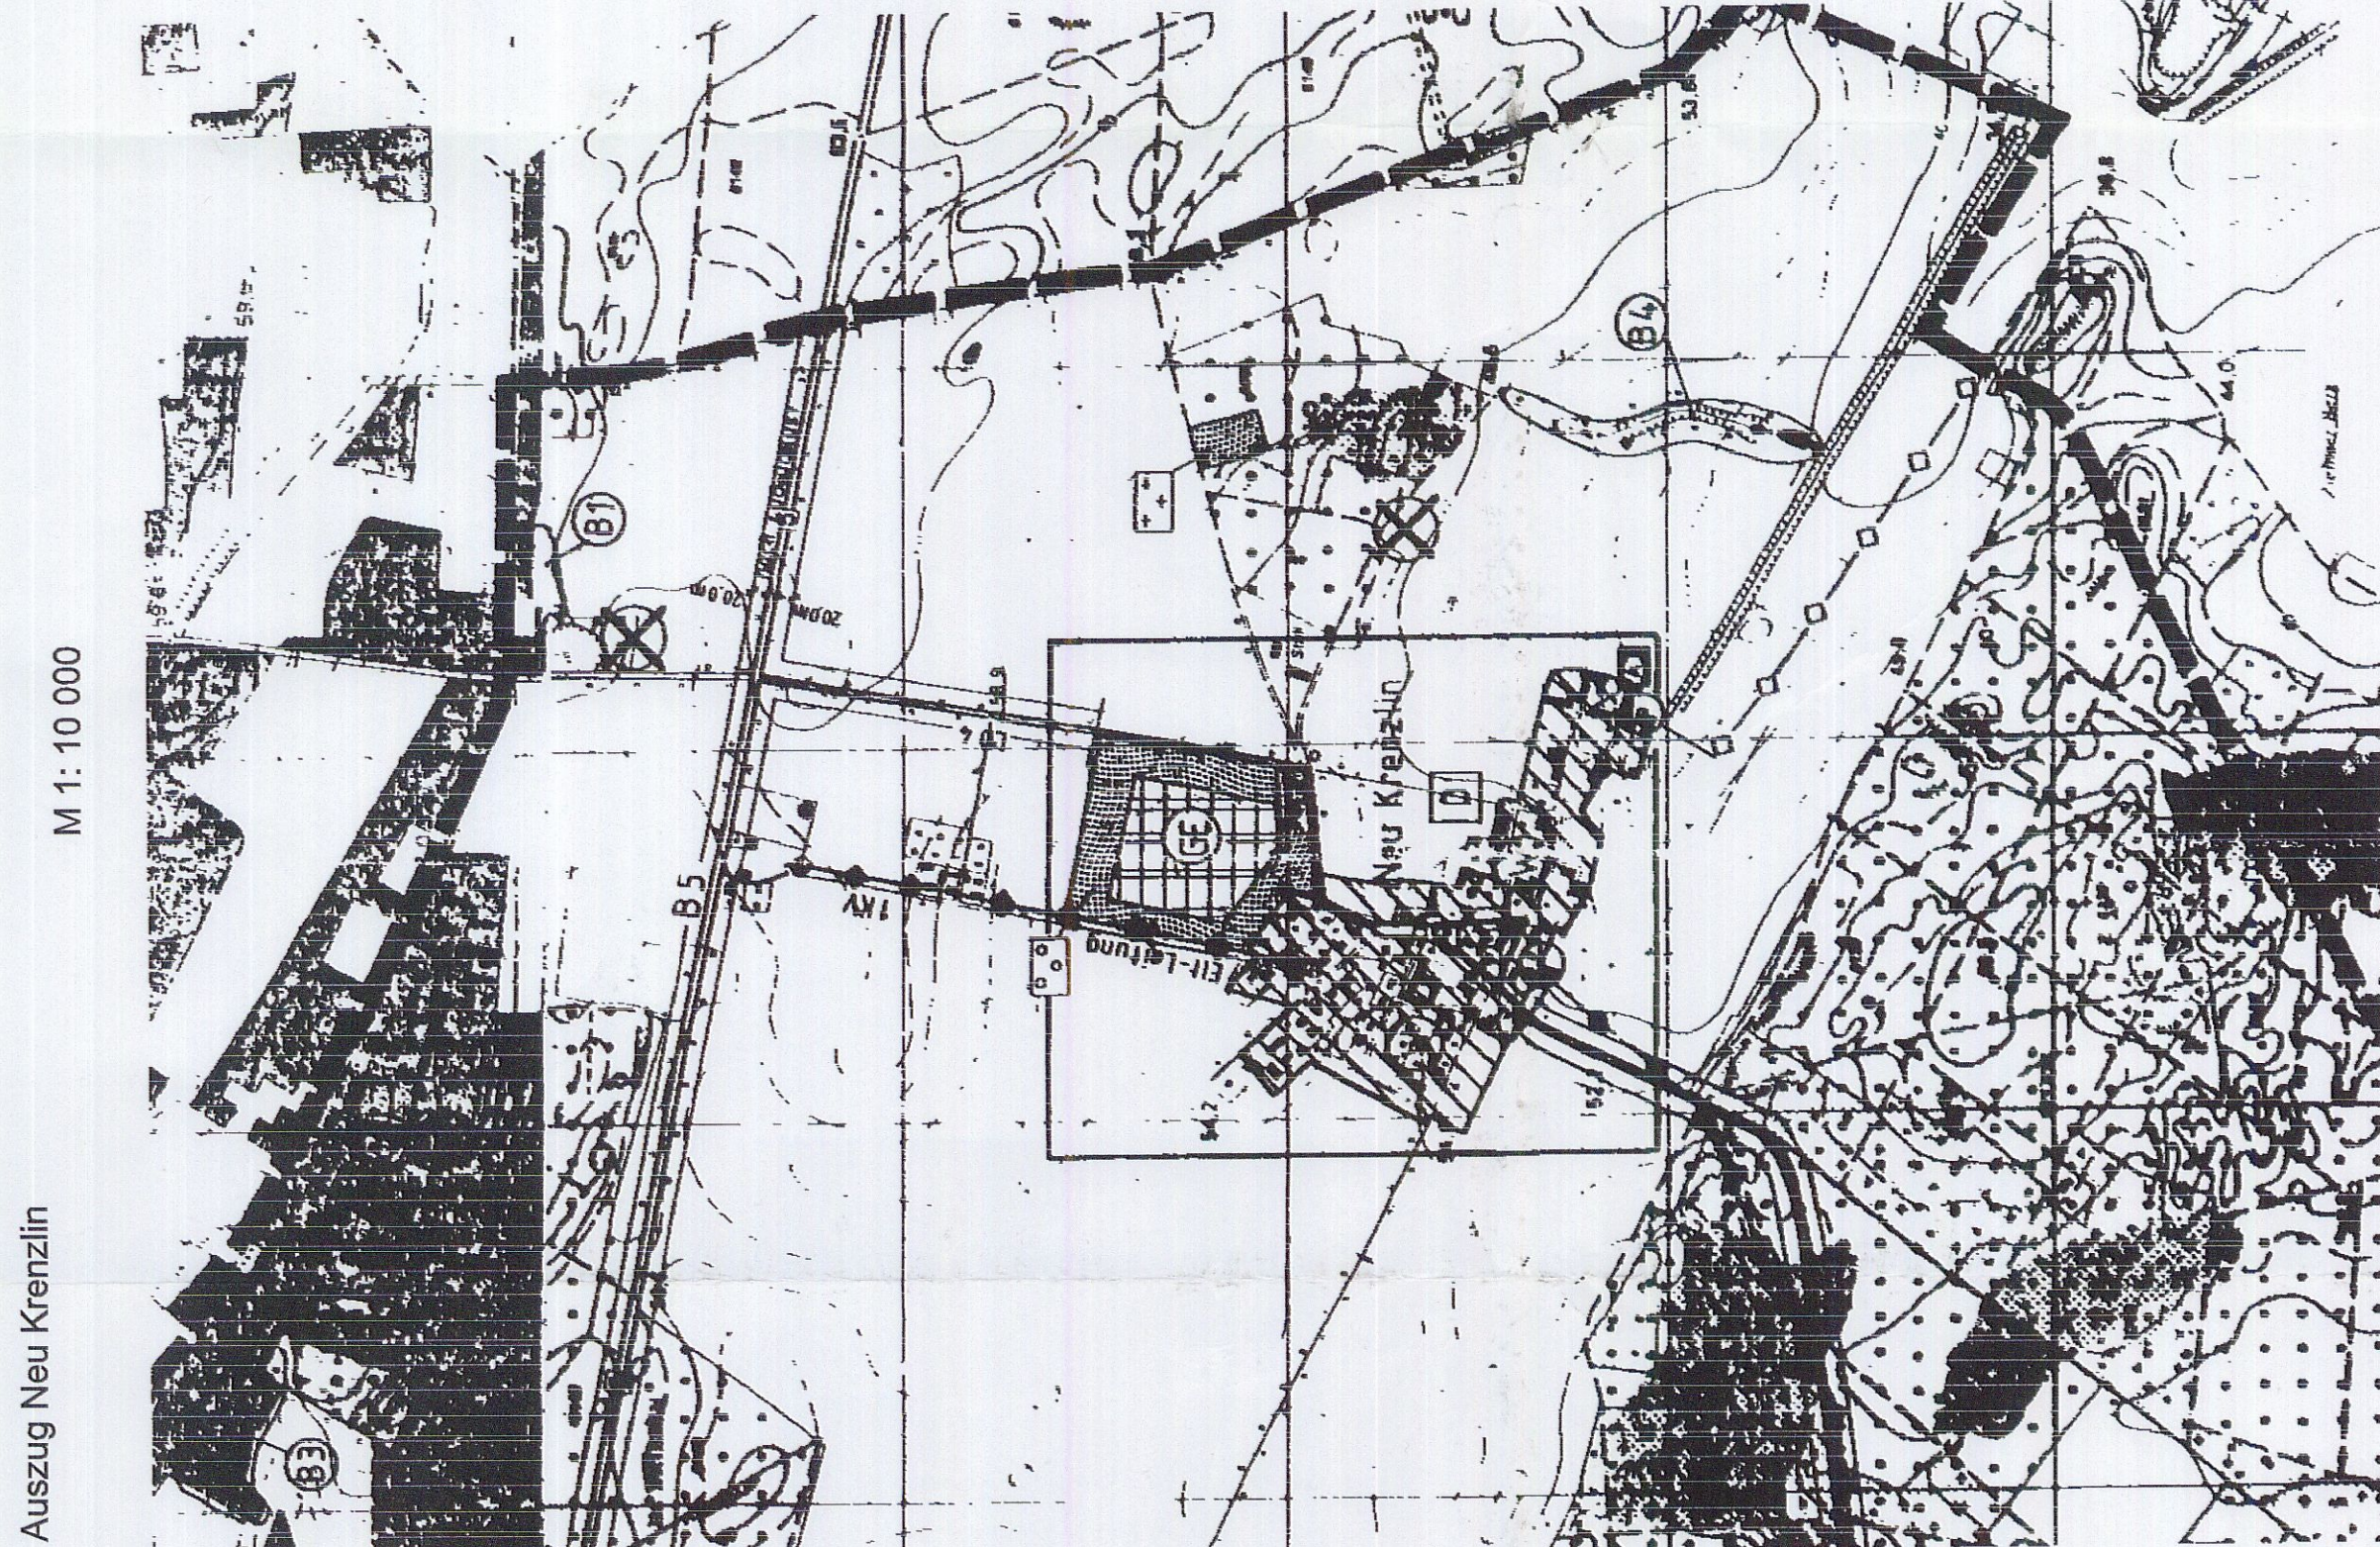


der Gemeinde Alt Krenzlin

Auszug aus dem F-Plan
Planungsstand 1999, wirk

1. Änderung (Auszug)

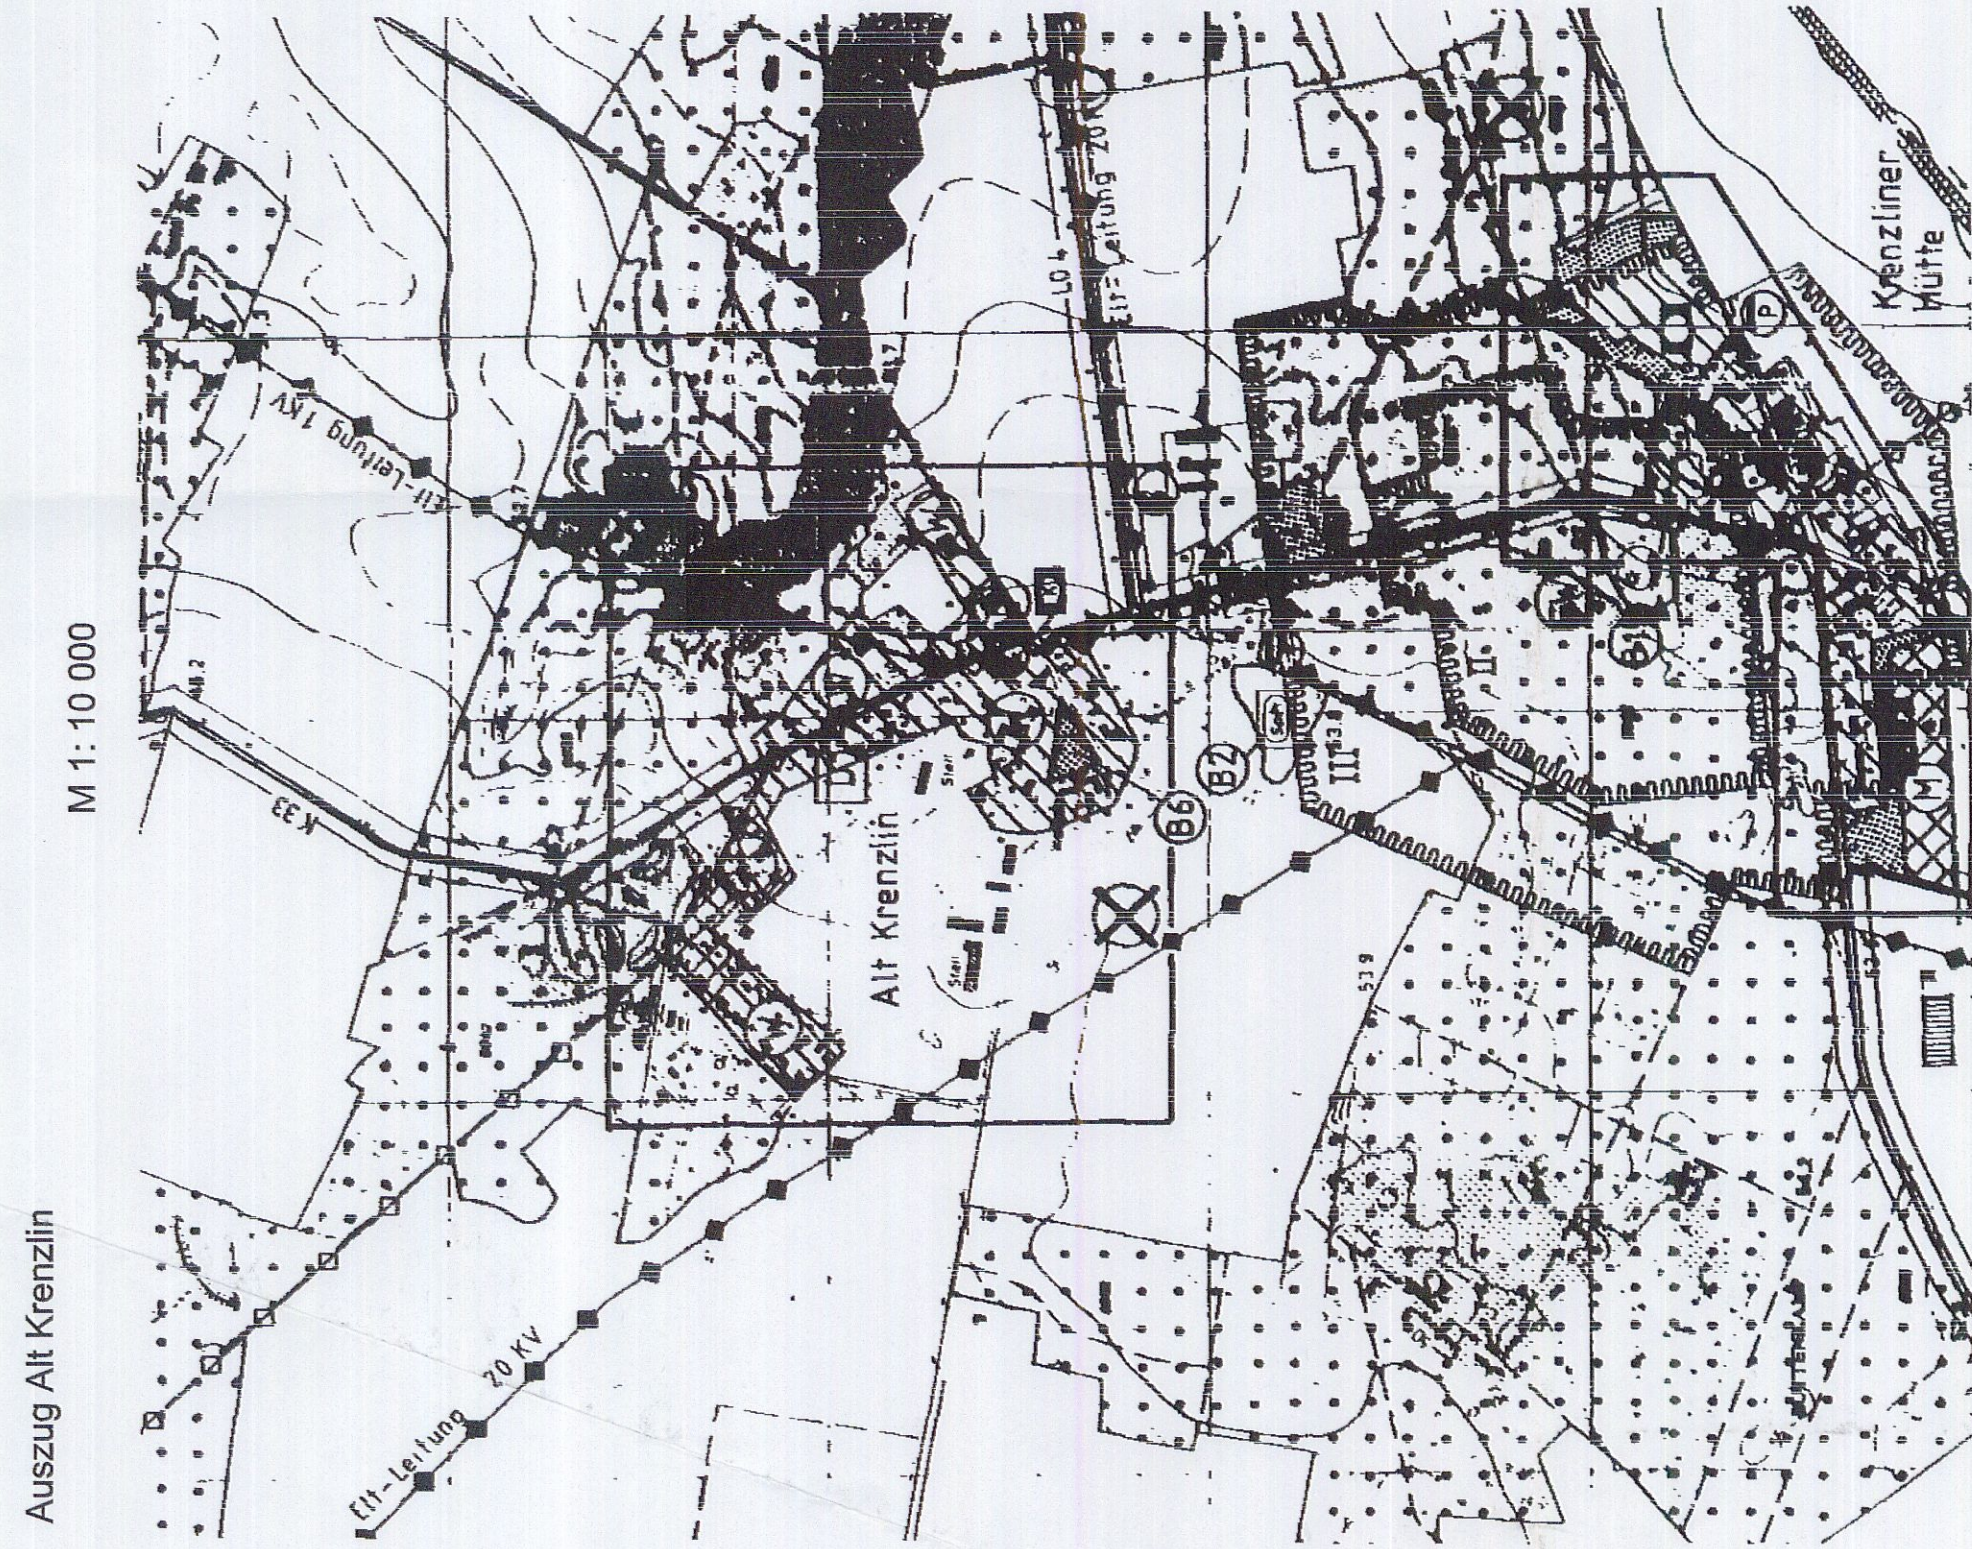

Rechtsgrundlagen

Verfahrensübersicht zur 1. Änderung des Flächennutzungsplanes

- Baugesetzbuch (BauGB) in der Fassung der Bekanntmachung vom 23.09.2004 (BGBl. S.2141), zuletzt geändert durch das Gesetz zur Erleichterung von Planungsvorhaben für die Innenentwicklung der Städte vom 21.12.2006 (BGBl. S.3316)

- Verordnung über die bauliche Nutzung der Grundstücke (BauNutzungsverordnung-BauNVO) in der Fassung der Bekanntmachung vom 23.01.1990 (BGBl. I. S. 132), zuletzt geändert durch Artikel 3 des Gesetzes zur Erleichterung von Investitionen und der Ausweisung und Bereitstellung von Wohnbauland vom 22.04.1993 (BGBl. I. S. 466)

- Verordnung über die Ausarbeitung der Bauleitpläne und die Darstellung des Planinhalts (Planzeichenverordnung-Planz-VO) vom 18.12.1990 (BGBl.I.S.58)

6. Antwortschreiben der betroffenen Einwohner und Träger öffentlicher Belange und Nachbargemeinden	08.06. 2007 (LK)
7. Behandlung der eing. Anregungen (1. Abwägung)	05.07. 2007

8. Beschluß über die Bestätigung des Entwurfs der Planung 05.07. 2007
und die Durchführung der öffentlichen Auslegung

9. Bekanntmachung des Auslegungsbeschlusses 30.07. 2007 bis 15.09. 2007

10. Anschreiben an die betroffenen Behörden und Träger öffentl. Belange und die Nachbargemeinden mit Information über die öffentl. Auslegung

11. Antwortschreiben der betroffenen Behörden und Träger öffentl. Belange sowie Nachbargemeinden

12. Beschluß über die Abwägung zur 2. Beteiligung der betroffenen Behörden/TÖP sowie Nachbargemeinden während der öffentl. Auslegung

13. Abschließender Beschluß zur 1. Änderung des F-Planes 15.11. 2007

14 Genehmigung der 1. Änderung des F □ Planes

15. Die 1. Änderung des F-Planes wird hiermit aus-
gefertigt

16. Bekanntmachung der Genehmigung der 1. Änderung des Flächennutzungsplanes, mit Ablauf des 08.12. 08 ist die 1. Änderung des F - Planes wirksam

Aufnahme Wohnbauflächen

Aufnahme Gewerbliche Baufläche

Herausnahme Wohnbauflächen und Gewerbegebiete (W + GE) sowie gemischte Bauflächen und Grünflächen mit Schutzgrün in der

Änderungen F-Plan

Planzeichenerklärung zur 1. Änderung

W

G

111

 SONSTIGE PFLANZEN

GRENZE DES GELTUNGSBEREICHES DES F-PLANS

Bearbeitungsstand: November 2007