


Planzeichnung

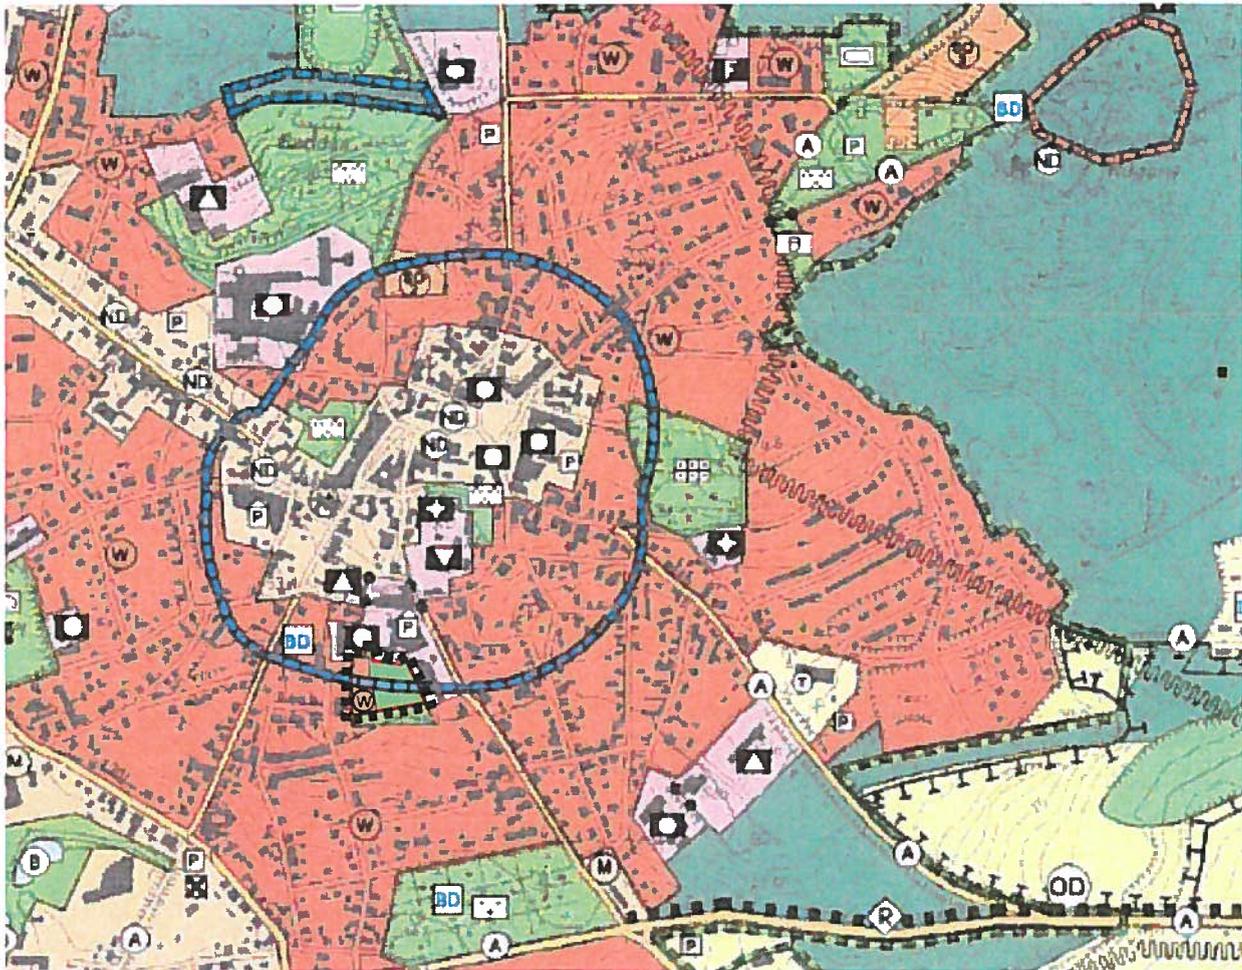

Planzeichenerklärung

gemäß PlanZV
im Bereich der Berichtigung

1. Art der baulichen Nutzung
(§ 5 Abs. 2 Nr. 1 BauGB, §§ 1-11 BauNVO)



Wohnbauflächen

9. Grünflächen
(§ 5 Abs. 2 Nr. 5 BauGB)



private Grünfläche

15. Sonstige Planzeichen

15.00.14  GELTUNGSBEREICH DER BERICHTIGUNG

12. Berichtigung des Flächennutzungsplanes der Stadt Bergen auf Rügen auf der Grundlage des Beschlusses Nr. 298-22/17 vom 06.12.2017 der Stadt Bergen auf Rügen.

Bergen auf Rügen, den...20.12.17



raith hertelt fuß | Partnerschaft für Stadt-, Landschafts- und Regionalplanung
Freie Stadtplaner, Architekten, Landschaftsarchitekten

Hirschstraße 53, 76133 Karlsruhe

www.stadt-landschaft-region.de

Frankendamm 5, 18439 Stralsund

Auszug aus dem Flächennutzungsplan der Stadt Bergen auf Rügen

Stand vom

Maßstab 1: 10.000