


12. Änderung zum Flächennutzungsplan der Landeshauptstadt Schwerin

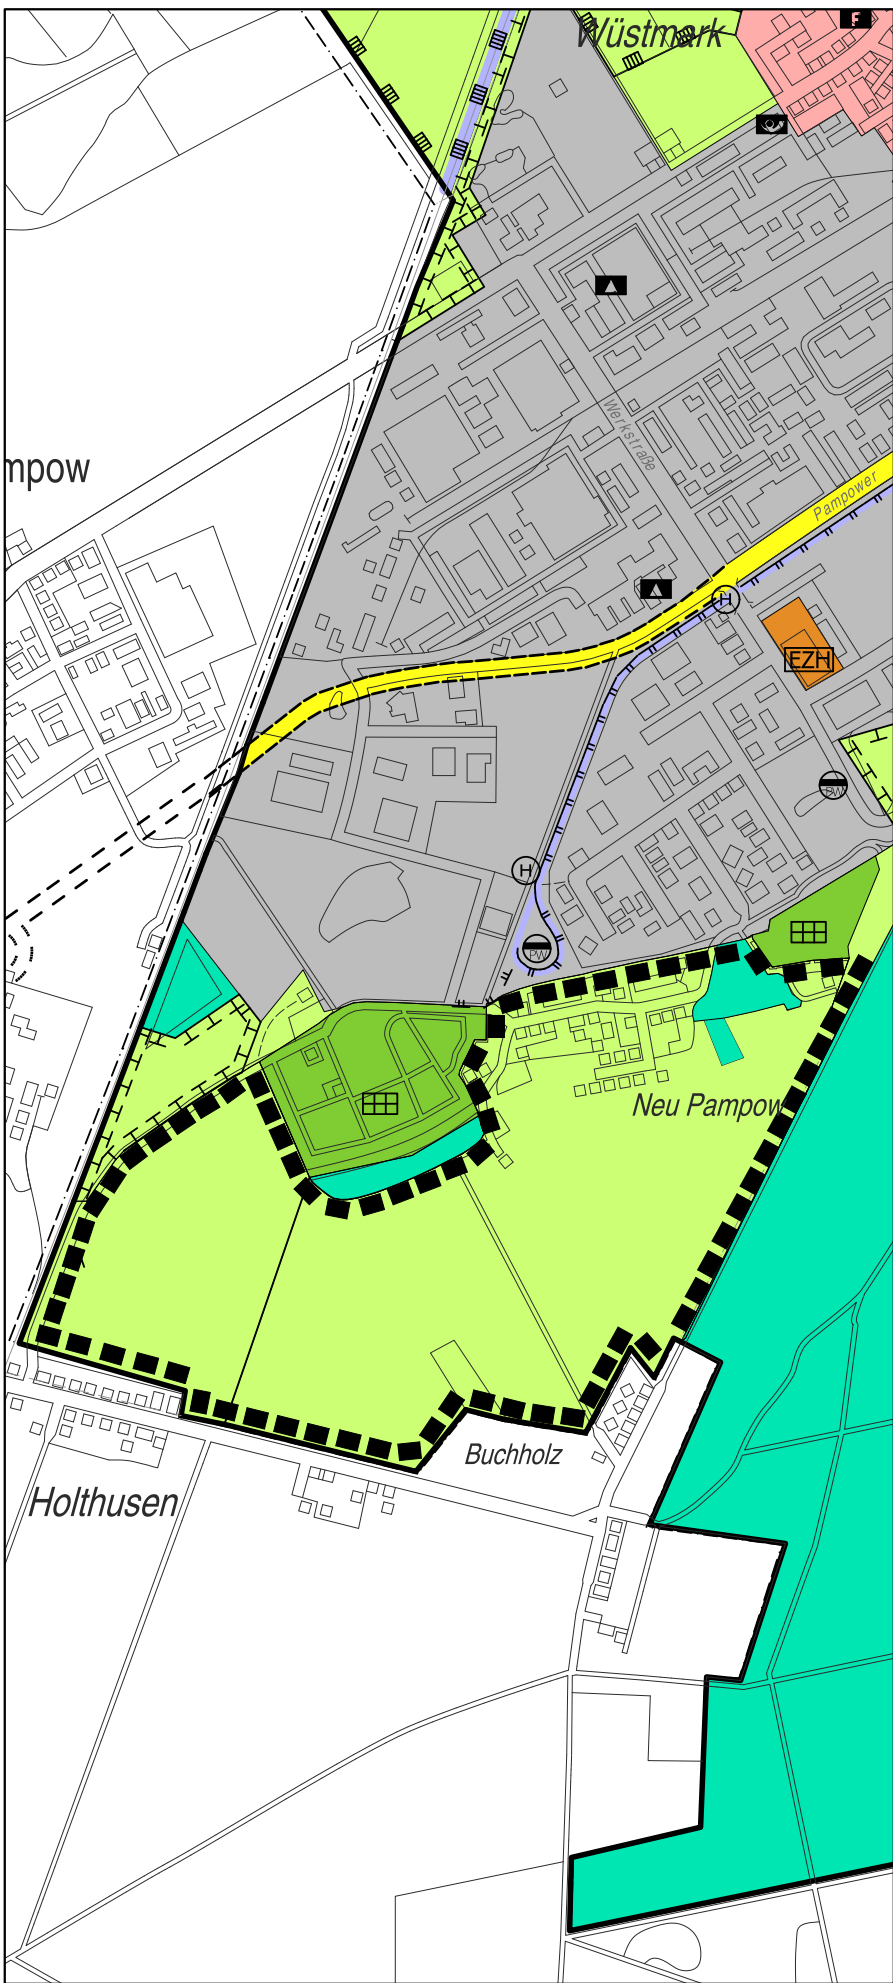

PLANZEICHENERKLÄRUNG

I. Darstellungen (§5 Abs. 2 BauGB)

■ ■ Grenze des Änderungsbereichs

Flächen für den Wald

Flächen für die Landwirtschaft

II. Weitere bestehende Darstellungen, nachrichtliche Übernahmen und Vermerke des Flächennutzungsplans

Gewerbliche Bauflächen

Wohnbauflächen

Sonderbauflächen

Schule

Verkehrsflächen

Überörtliche oder örtl. Hauptverkehrsstraße

Straßenbahn

Straßenbahnhaltestelle

Grünflächen

Flächen zum Schutz, zur Pflege und zur Entwicklung von Boden, Natur und Landschaft

Kleingarten

Abwasserpumpwerk

Grenze des räumlichen Geltungsbereiches

LANDESHAUPTSTADT SCHWERIN

Amt für Stadtentwicklung

Maßstab 1:16.500

Stand: Mai 2010