


Satzung der Landeshauptstadt Schwerin über die 2. Änderung des Bebauungsplanes Nr. 09.91.01/1 "Hafen - Speicher"

PRÄAMBEL

Aufgrund des § 10 des Baugesetzbuches (BauGB) in der Fassung der Bekanntmachung vom 23.09.2004 (BGBl. I S. 2414), zuletzt geändert durch Art. 1 des Gesetzes vom 22.07.2011 (BGBl. I S. 1509) beschließt die Stadtvertretung der Landeshauptstadt Schwerin am 08.10.2012 die 2. Änderung des Bebauungsplans Nr. 09.91.01 / 1 „Hafen - Speicher“, bestehend aus der Planzeichnung (Teil A) und Text (Teil B) als Satzung :

Teil A - Planzeichnung

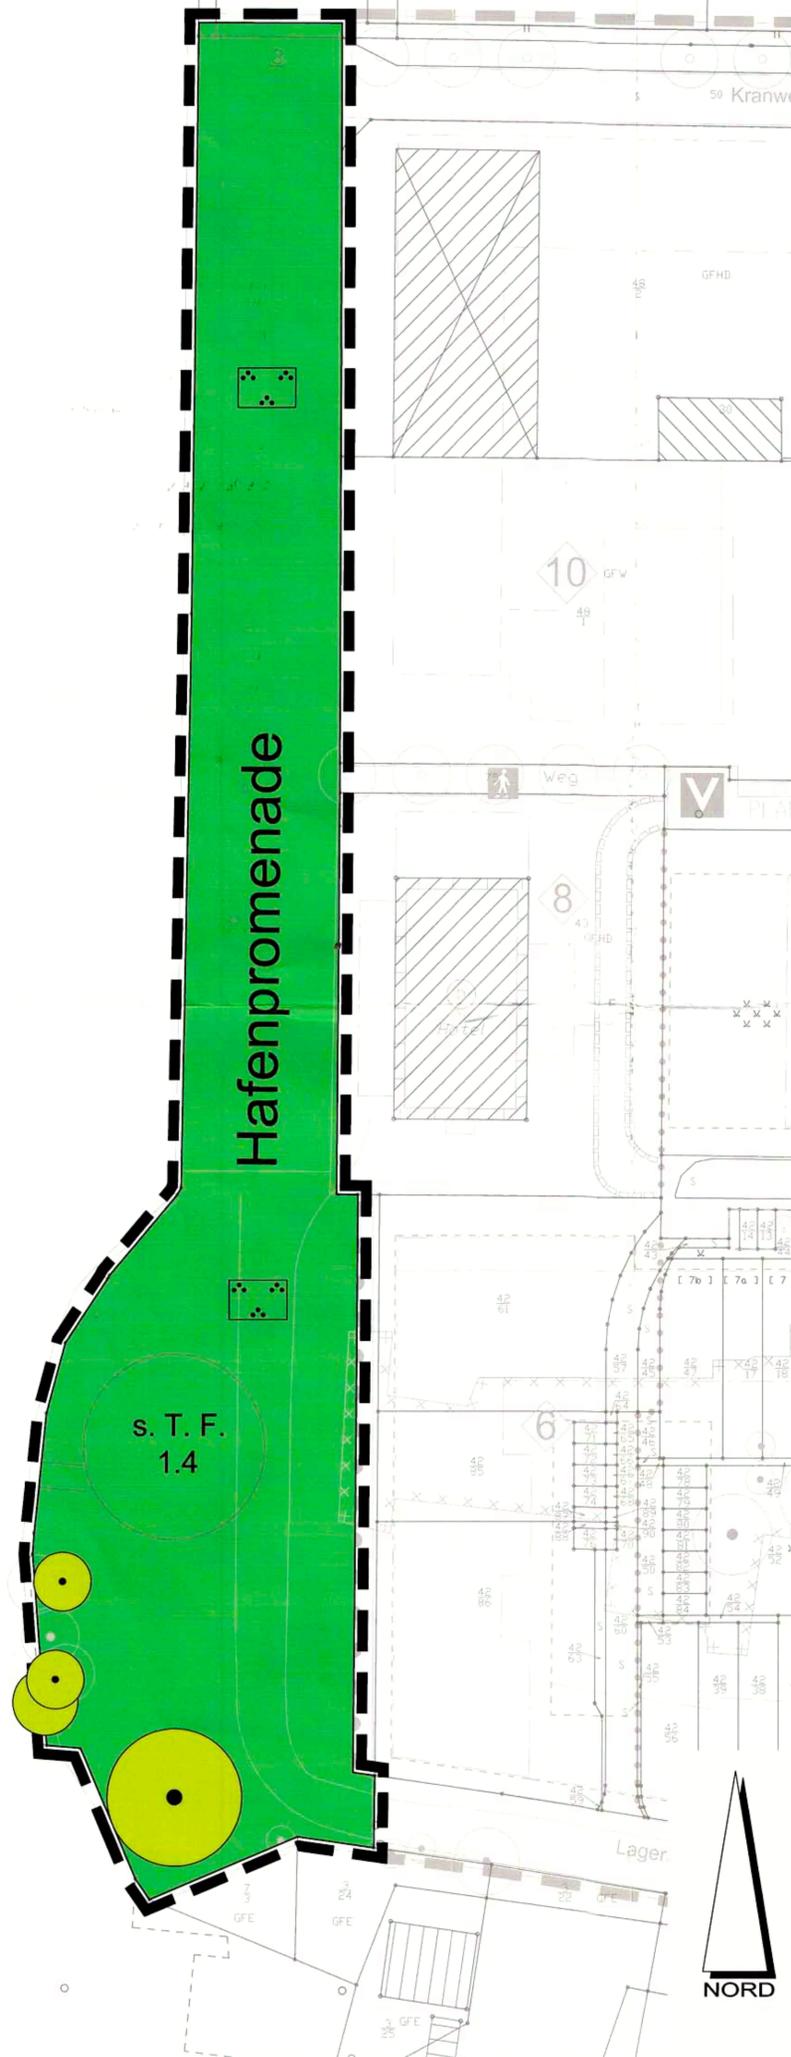

Teil B - Text

Die textlichen Festsetzungen des Bebauungsplanes gelten weiter.

PLANZEICHENERKLÄRUNG

I. FESTSETZUNGEN

1. Grünflächen und Anpflanzungen und Erhalt von Bäumen und Sträuchern § 9 (1) 15 u.25 BauGB

- öffentliche Grünfläche
- Zweckbestimmung: Parkanlage
- zu erhaltender Baum

2. Sonstige Planzeichen

- Grenze des räumlichen Geltungsbereiches der zweiten Bebauungsplanänderung § 9 (7) BauGB

II. KENNZEICHNUNG

§ 9 (5) 3 BauGB

1. Altlastenverdächtige Flächen

- Umgrenzung von Flächen, deren Böden erheblich mit umweltgefährdenden Stoffen belastet sein können

III. NACHRICHTLICHE ÜBERNAHME

§ 9 (6) BauGB

- Einzelanlagen, die dem Denkmalschutz unterliegen

IV. DARSTELLUNGEN OHNE NORMCHARAKTER

- Grenze des Geltungsbereiches des Bebauungsplanes
- Fahrrecht für Notfall-, Versorgungs- und Entsorgungsfahrzeuge § 9 (1) 21 BauGB
- Abgrenzung des unterschiedlichen Maßes der baulichen Nutzung oder der unterschiedlichen Nutzung von öffentlichen Verkehrsflächen § 16 (5) BauVO
- Gebäudebestand
- Gebäudebestand künftig fortfallend
- Flurgrenze Bestand
- Flurstücksgrenze Bestand
- Flurstücksbezeichnung
- Mögliche Baugrundstücke (Nummerierung)

VERFAHRENSVERMERKE

1. Von der frühzeitigen Öffentlichkeitsbeteiligung nach § 3 Abs. 1 BauGB ist gemäß § 13 Abs. 2 BauGB abgesehen worden.

Behörden und Träger öffentlicher Belange, die von der Planänderung betroffen sein können, sind mit Schreiben vom 20.10.2011... beteiligt worden.

Der Hauptausschuß hat am 20.09.2011 den Entwurf der Planänderung mit Begründung beschlossen und zur Auslegung bestimmt.

Der Entwurf der Planänderung, bestehend aus der Planzeichnung (Teil A) und den textlichen Festsetzungen (Teil B), sowie der Begründung haben in der Zeit vom 01.11.2011 bis zum 02.12.2011... während der Dienststunden öffentlich ausliegen. Die öffentliche Auslegung ist mit dem Hinweis, daß Stellungnahmen während der Auslegungsfrist abgegeben werden können, am 21.10.2011... ortsüblich bekannt gemacht worden.

Die Stadtvertretung hat die abgegebenen Stellungnahmen der Öffentlichkeits- und Behördenbeteiligung am 08.10.2012... geprüft. Das Ergebnis ist mitgeteilt worden.

Die Bebauungsplanänderung, bestehend aus der Planzeichnung (Teil A) und den textlichen Festsetzungen (Teil B), wurde am 08.10.2012... von der Stadtvertretung als Satzung beschlossen. Die Stadtvertretung hat die Begründung zur Bebauungsplanänderung gebilligt.

Landeshauptstadt Schwerin 15.10.2012 Die Oberbürgermeisterin

2. Der katastermäßige Bestand am 01.01.12 sowie die geometrischen Festlegungen der neuen städtebaulichen Planung werden als richtig dargestellt bescheinigt.

Landeshauptstadt Schwerin Vermessungs- und Katasterbehörde für den Landkreis Ludwigslust und die Landeshauptstadt Schwerin

3. Der Bebauungsplan, bestehend aus der Planzeichnung (Teil A) und den textlichen Festsetzungen (Teil B) wird hiermit ausfertigt.

Landeshauptstadt Schwerin 15.10.2012 Die Oberbürgermeisterin


4. Der Satzungsbeschuß sowie die Stelle, bei der die Planänderung auf Dauer während der Dienststunden von jedermann eingesehen werden kann und über den Inhalt Auskunft zu erhalten ist, sind am 23.11.2012... ortsüblich bekannt gemacht worden. In der Bekanntmachung ist auf die Geltendmachung der Verletzung von Verfahrens- und Formvorschriften und von Mängeln der Abwägung sowie auf die Rechtsfolgen (§ 215 BauGB) und weiter auf Fälligkeit und Erlöschen von Entschädigungsansprüchen (§ 44 BauGB) hingewiesen worden. Die Satzung ist mit Ablauf des 23.11.2012... in Kraft getreten.

Landeshauptstadt Schwerin 26.11.2012 Die Oberbürgermeisterin

Dezernat III Wirtschaft, Bauen und Ordnung
Amt für Stadtentwicklung

LANDESHAUPTSTADT SCHWERIN

Übersichtsplan

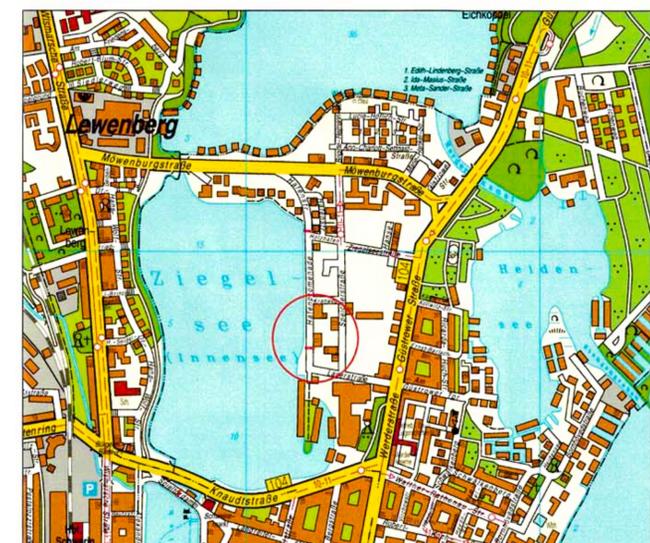

Bebauungsplan Nr. 09.91.01/1 "Hafen-Speicher"

2. Änderung im vereinfachten Verfahren nach §13 BauGB