


Übersichtsplan
B plan Nr. 2
"Eigenheime Rowa-Süd"

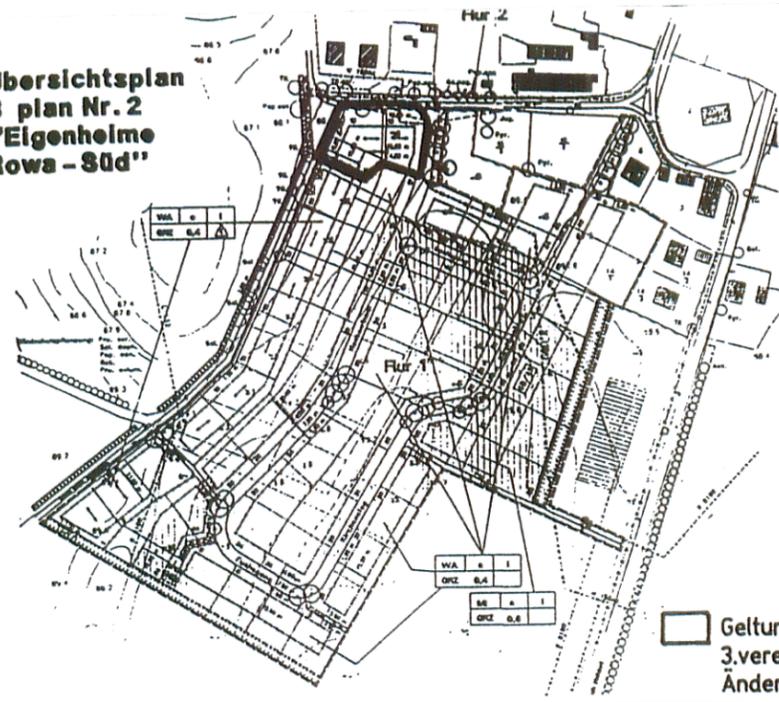

Geltungsbereich
3.vereinfachte
Änderung

WA	o	I
GRZ	0,4	E

Satzung zur 3. vereinfachten Änderung des B-Plans Nr. 2 „Eigenheime Rowa-Süd“ der Gemeinde Holldorf gemäß § 13 BauGB

Präambel
Auf Grund des § 13 in Verbindung mit § 10 des Baugesetzbuches (BauGB) in der Fassung der Bekanntmachung vom 27. August 1997 (BGBl. I, S. 2141), 1998 I S. 137 wird nach Beschlußfassung durch die Gemeindevertretung Holldorf vom 15.9.98 folgende 3.Änderung der Satzung über den Bebauungsplan Nr. 2 „Eigenheime Rowa-Süd“ bestehend aus nebenstehender Planzeichnung beschlossen:

§ 1

Geltungsbereich

Der Änderungsbereich umfaßt die vorgeschlagenen Grundstücke 15 und 16 des rechtskräftigen B-Plans. Das Gebiet ist in beigefügter Planzeichnung ausgegrenzt. Die Änderungen betreffen die Festsetzungen zu den Baugrenzen. Die Änderungen sind aus nebenstehender Planzeichnung ersichtlich.

§ 2

Inkrafttreten


Die Satzung tritt am 22.10.98 in Kraft.

Holldorf, 22.10.1998



Utikal
Utikal
Bürgermeister

SATZUNG ÜBER DIE 3. ÄNDERUNG DES B-PLANES NR. 2 "Eigenheime Rowa-Süd"

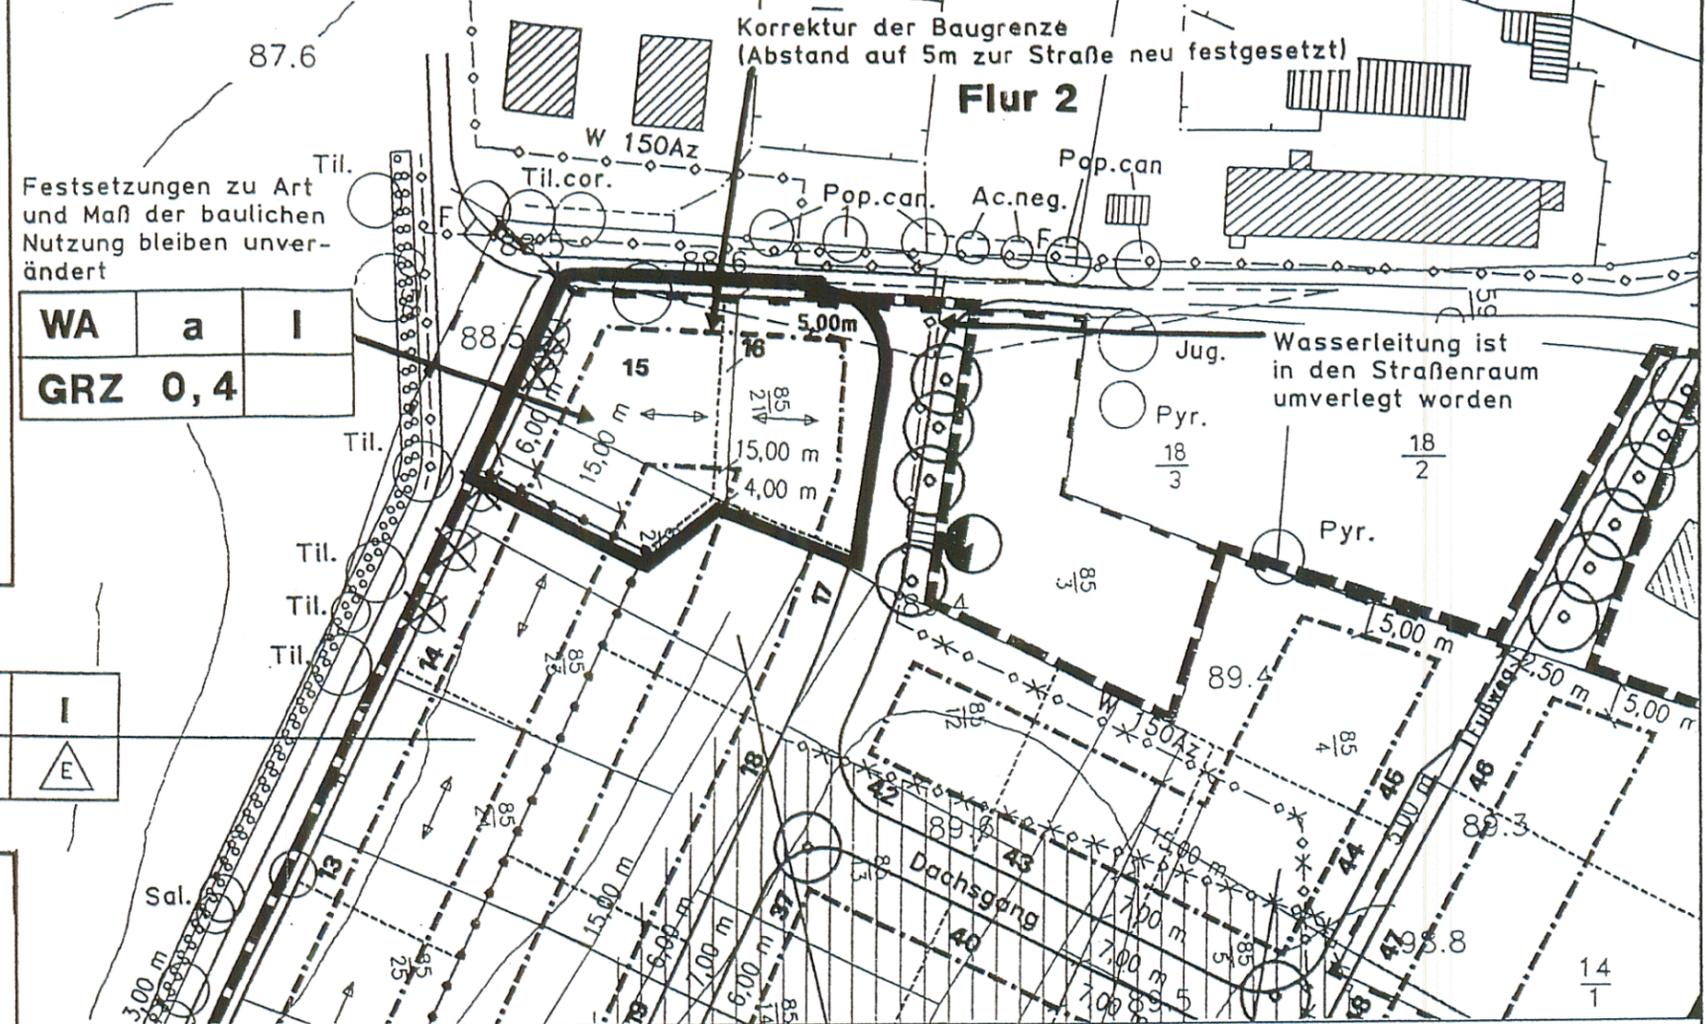

WA	a	I
GRZ	0,4	

VERFAHRENSVERMERKE

1. Bürgerbeteiligung / Beteiligung der Träger öffentlicher Belange
Den betroffenen Bürgern und berührten Trägern öffentlicher Belange ist Gelegenheit zur Stellungnahme innerhalb angemessener Frist gegeben worden.

Holldorf, 03.06.1998



Utikal
Utikal
Bürgermeister

2. Bekanntmachung
Die 3. vereinfachte Änderung der Satzung über den Bebauungsplan Nr. 2 „Eigenheime Rowa-Süd“ ist am 6.10.98 im Amtsblatt „Stargarder Nachrichten“ und durch Aushang vom 6.10.98 bis 20.10.98 bekanntgemacht worden.

Holldorf, 22.10.1998



Utikal
Utikal
Bürgermeister

- WA** Allgemeines Wohngebiet
- 0,4** Grundflächenzahl
- I** Zahl der Vollgeschosse
- a** abweichende Bauweise (siehe B-plan)
- - - - - Baugrenze
- ↔ Firstrichtung verbindlich

**GEMEINDE HOLLDORF
B-plan Nr. 2 "Eigenheime Rowa-Süd"
3. vereinfachte Änderung gem. §13 BauGB**

Maßstab: 1:1000

A&S -architekten & stadtplaner GmbH
A.-Milarch-Str.01, Postfach 1129
17001 Neubrandenburg
Telefon: 0395/ 581020
Telefax: 0395/ 5810215



Datum: 23.09.1998



*3.Änd. rechtskräftig
Original Plan + 1+2 Änd. besorsten*