


SATZUNG DER STADT OSTSEEBAD KÜHLUNGSBORN über die 1. Änderung des Bebauungsplanes Nr. 13 "Wohnpark Waldstraße"

Übersichtsplan M 1:7500

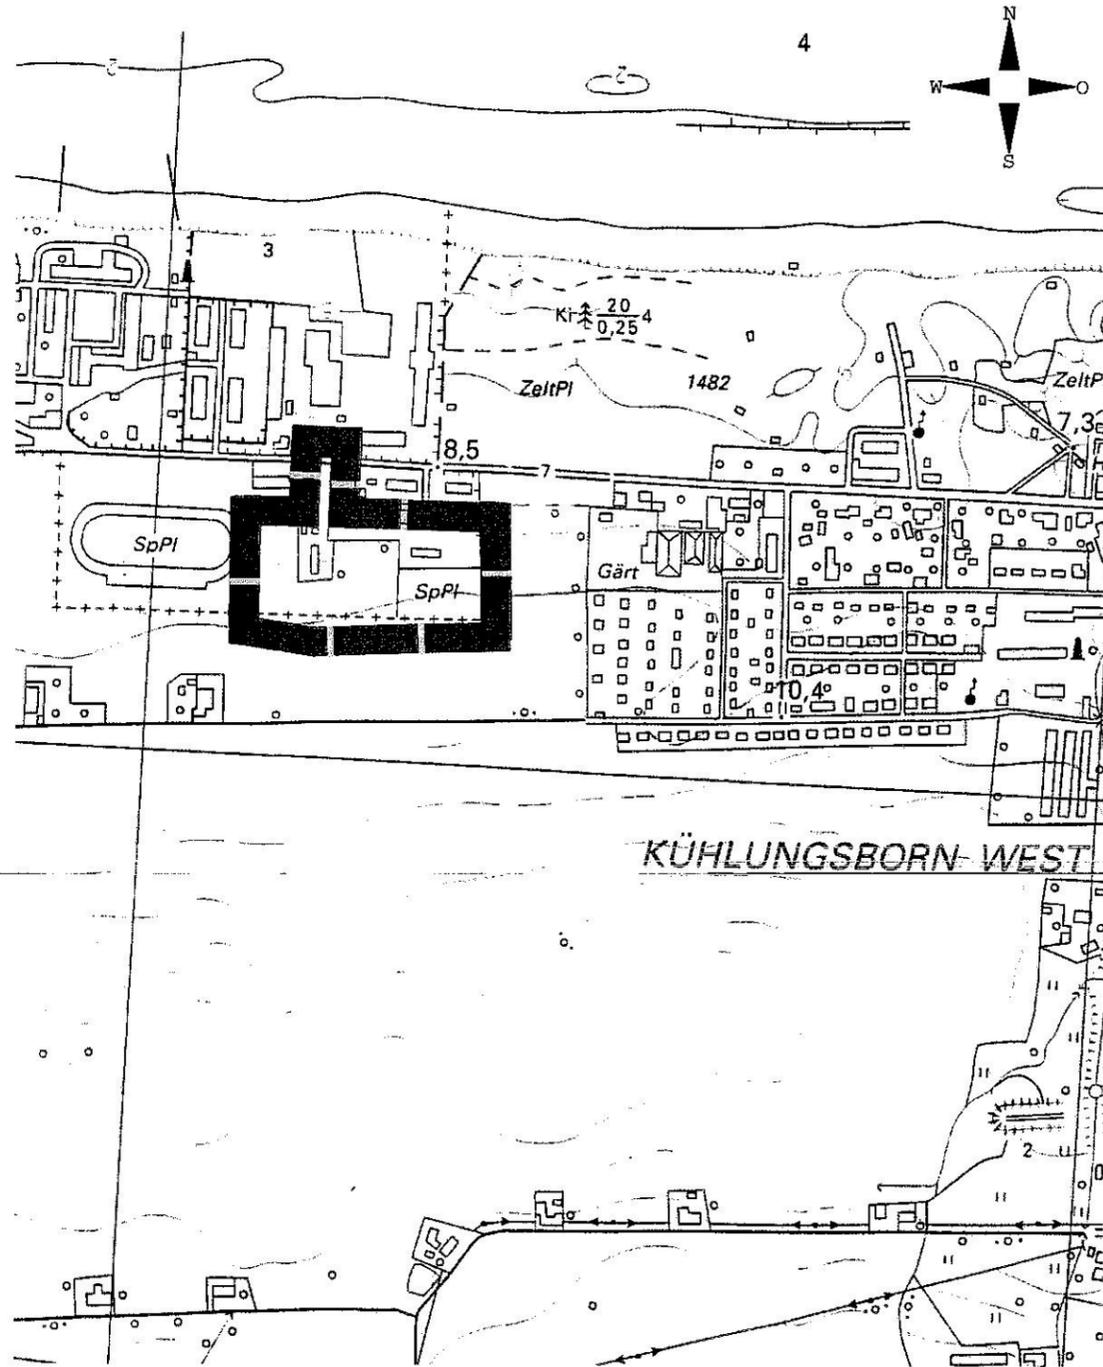

Präambel

Aufgrund des § 10 i.V.m. § 13 des Baugesetzbuches (BauGB) in der Fassung der Bekanntmachung vom 23.9.2004 (BGBl. I S. 2414) einschließlich aller rechtskräftigen Änderungen sowie § 86 der Landesbauordnung Mecklenburg-Vorpommern (LBauO M-V) in der Fassung vom 18.04.2008 (GVBl. M-V S. 102) einschließlich aller rechtskräftigen Änderungen wird nach Beschlussfassung der Stadt Ostseebad Kühlungsborn vom folgende Satzung über die 1. Änderung des Bebauungsplanes Nr. 13 "Wohnpark Waldstraße", umfassend den gesamten Geltungsbereich des rechtskräftigen B-Planes Nr. 13, erlassen:

Teil B - Text

Es gilt die Baunutzungsverordnung in der Fassung der Bekanntmachung vom 23. Januar 1990 (BGBl. I S. 132), zuletzt geändert durch Artikel 3 Investitionsvereinfachungs- und Wohnbaulandgesetz vom 22.4.1993 (BGBl. I S. 466).

1. Inhalt des Bebauungsplanes (§ 9 Abs. 1 BauGB, § 4 BauNVO)

Der Teil B - Text wird im Pkt. 1.1 folgendermaßen geändert (*Änderung kursiv*). In den Allgemeinen Wohngebieten sind *Betriebe des Beherbergungsgewerbes*, Anlagen für Verwaltungen, Gartenbaubetriebe und Tankstellen auch ausnahmsweise nicht zulässig. *Gemäß § 1 Abs. 9 BauNVO wird bestimmt, dass in allen WA die Neuerrichtung von Ferienhäusern und Ferienwohnungen oder der Umbau vorhandener Gebäude zu Ferienhäusern und Ferienwohnungen unzulässig ist.*

2. Sonstige Festsetzungen


Alle sonstigen Festsetzungen des rechtsgültigen Bebauungsplanes Nr. 13 sowie die Festsetzungen zu den örtlichen Bauvorschriften gelten für die Satzung über die 1. Änderung unverändert weiterhin fort.

Zeichenerklärung



Geltungsbereich der 1. Änderung des Bebauungsplanes Nr. 13

Plangrundlagen:
Topographische Karte im Maßstab 1:10.000, Landesamt für innere Verwaltung M-V

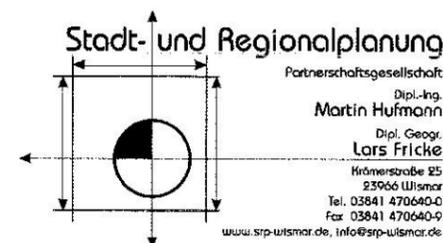

Verfahrensvermerke

(1) Der Aufstellungsbeschluss der Stadtvertreterversammlung über die 1. Änderung des Bebauungsplanes Nr. 13 wurde am 08.09.2011 gefasst. Die ortsübliche Bekanntmachung des Aufstellungsbeschlusses ist am 15.09.2011 durch Veröffentlichung im Amtlichen Bekanntmachungsblatt der Stadt Ostseebad Kühlungsborn erfolgt.

Stadt Ostseebad Kühlungsborn, den 11.09.2011 (Siegel) Der Bürgermeister

(2) Die Stadtvertreterversammlung hat am 08.12.2011 den Entwurf der 1. Änderung des Bebauungsplanes Nr. 13 mit Begründung gebilligt und zur öffentlichen Auslegung bestimmt.

Stadt Ostseebad Kühlungsborn, den 11.04.2012 (Siegel) Der Bürgermeister

(3) Der Entwurf der 1. Änderung des Bebauungsplanes Nr. 13, bestehend aus dem Teil B-Text und die Begründung dazu haben nach § 13 Abs. 2 Nr. 2 i.V.m. § 3 Abs. 2 BauGB in der Zeit vom 02.01.2012 bis zum 03.02.2012 während der Dienststunden in der Stadtverwaltung Ostseebad Kühlungsborn öffentlich ausgelegen. Die öffentliche Auslegung ist mit dem Hinweis, dass von einer Umweltprüfung abgesehen wird und dass Anregungen während der Auslegungsfrist von jedermann schriftlich oder zur Niederschrift vorgebracht werden können, am 15.12.2011 durch Veröffentlichung im Amtlichen Bekanntmachungsblatt der Stadt Ostseebad Kühlungsborn bekannt gemacht worden. Ebenfalls wurde daraufhin gewiesen, dass nicht fristgerecht abgegebene Stellungnahmen bei der Beschlussfassung über den Bebauungsplan unberücksichtigt bleiben können und dass ein Antrag nach § 47 der Verwaltungsgerichtsordnung unzulässig ist, soweit mit ihm Einwendungen geltend gemacht werden, die vom Antragsteller im Rahmen der Auslegung nicht oder verspätet geltend gemacht wurden, aber hätten geltend gemacht werden können.

Stadt Ostseebad Kühlungsborn, den 11.04.2012 (Siegel) Der Bürgermeister

(4) Die von der Planung berührten Behörden und sonstigen Träger öffentlicher Belange sind gemäß § 13 Abs. 2 Nr. 3 i.V.m. § 4 Abs. 2 BauGB mit Schreiben vom 22.12.2011 zur Abgabe einer Stellungnahme aufgefordert und über die öffentliche Auslegung unterrichtet worden.

Stadt Ostseebad Kühlungsborn, den 11.04.2012 (Siegel) Der Bürgermeister

(5) Die Stadtvertreterversammlung hat die Stellungnahmen der Öffentlichkeit sowie die Stellungnahmen der Behörden und sonstigen Träger öffentlicher Belange am 29.03.2012 geprüft. Das Ergebnis ist mitgeteilt worden.

Stadt Ostseebad Kühlungsborn, den 11.04.2012 (Siegel) Der Bürgermeister

(6) Die 1. Änderung des Bebauungsplanes Nr. 13 wurde am 29.03.2012 von der Stadtvertreterversammlung als Satzung beschlossen. Die Begründung zur 1. Änderung des Bebauungsplanes Nr. 13 wurde gebilligt.

Stadt Ostseebad Kühlungsborn, den 11.04.2012 (Siegel) Der Bürgermeister

(7) Die Satzung über die 1. Änderung des Bebauungsplanes Nr. 13 wird hiermit ausgefertigt.

Stadt Ostseebad Kühlungsborn, den 11.04.2012 (Siegel) Der Bürgermeister

(8) Der Satzungsbeschluss und die Stelle, bei der der Plan auf Dauer während der Dienststunden von jedermann eingesehen werden kann und über den Inhalt Auskunft zu erhalten ist, sind am 12.4.12 im Amtlichen Bekanntmachungsblatt der Stadt Ostseebad Kühlungsborn bekannt gemacht worden. In der Bekanntmachung ist auf die Geltendmachung der Verletzung von Verfahrens- und Formvorschriften und von Mängeln der Abwägung sowie auf die Rechtsfolgen (§ 215 BauGB) und weiter auf Fälligkeit und Erlöschen von Entschädigungsansprüchen (§ 44 BauGB) hingewiesen worden. Die Satzung ist mit Ablauf des 12.4.12 in Kraft getreten.

Stadt Ostseebad Kühlungsborn, den 12.04.2012 (Siegel) Der Bürgermeister

SATZUNG DER STADT OSTSEEBAD KÜHLUNGSBORN über die 1. Änderung des Bebauungsplanes Nr. 13 "Wohnpark Waldstraße"

umfassend den gesamten Geltungsbereich des rechtskräftigen Bebauungsplanes Nr. 13: begrenzt im Norden durch die vorhandene Wohnbauung südlich der Waldstraße, im Osten durch die Wohnbauflächen des B-Planes Nr. 23, im Süden durch landwirtschaftliche Nutzflächen und im Westen durch das Gebiet des ehemaligen Sportplatzes und des heutigen Strandparkplatzes

Satzungsbeschluss

29.03.2012