



FLACHENNUTZUNGSPLAN GÜLZOW

M 1:10000


N

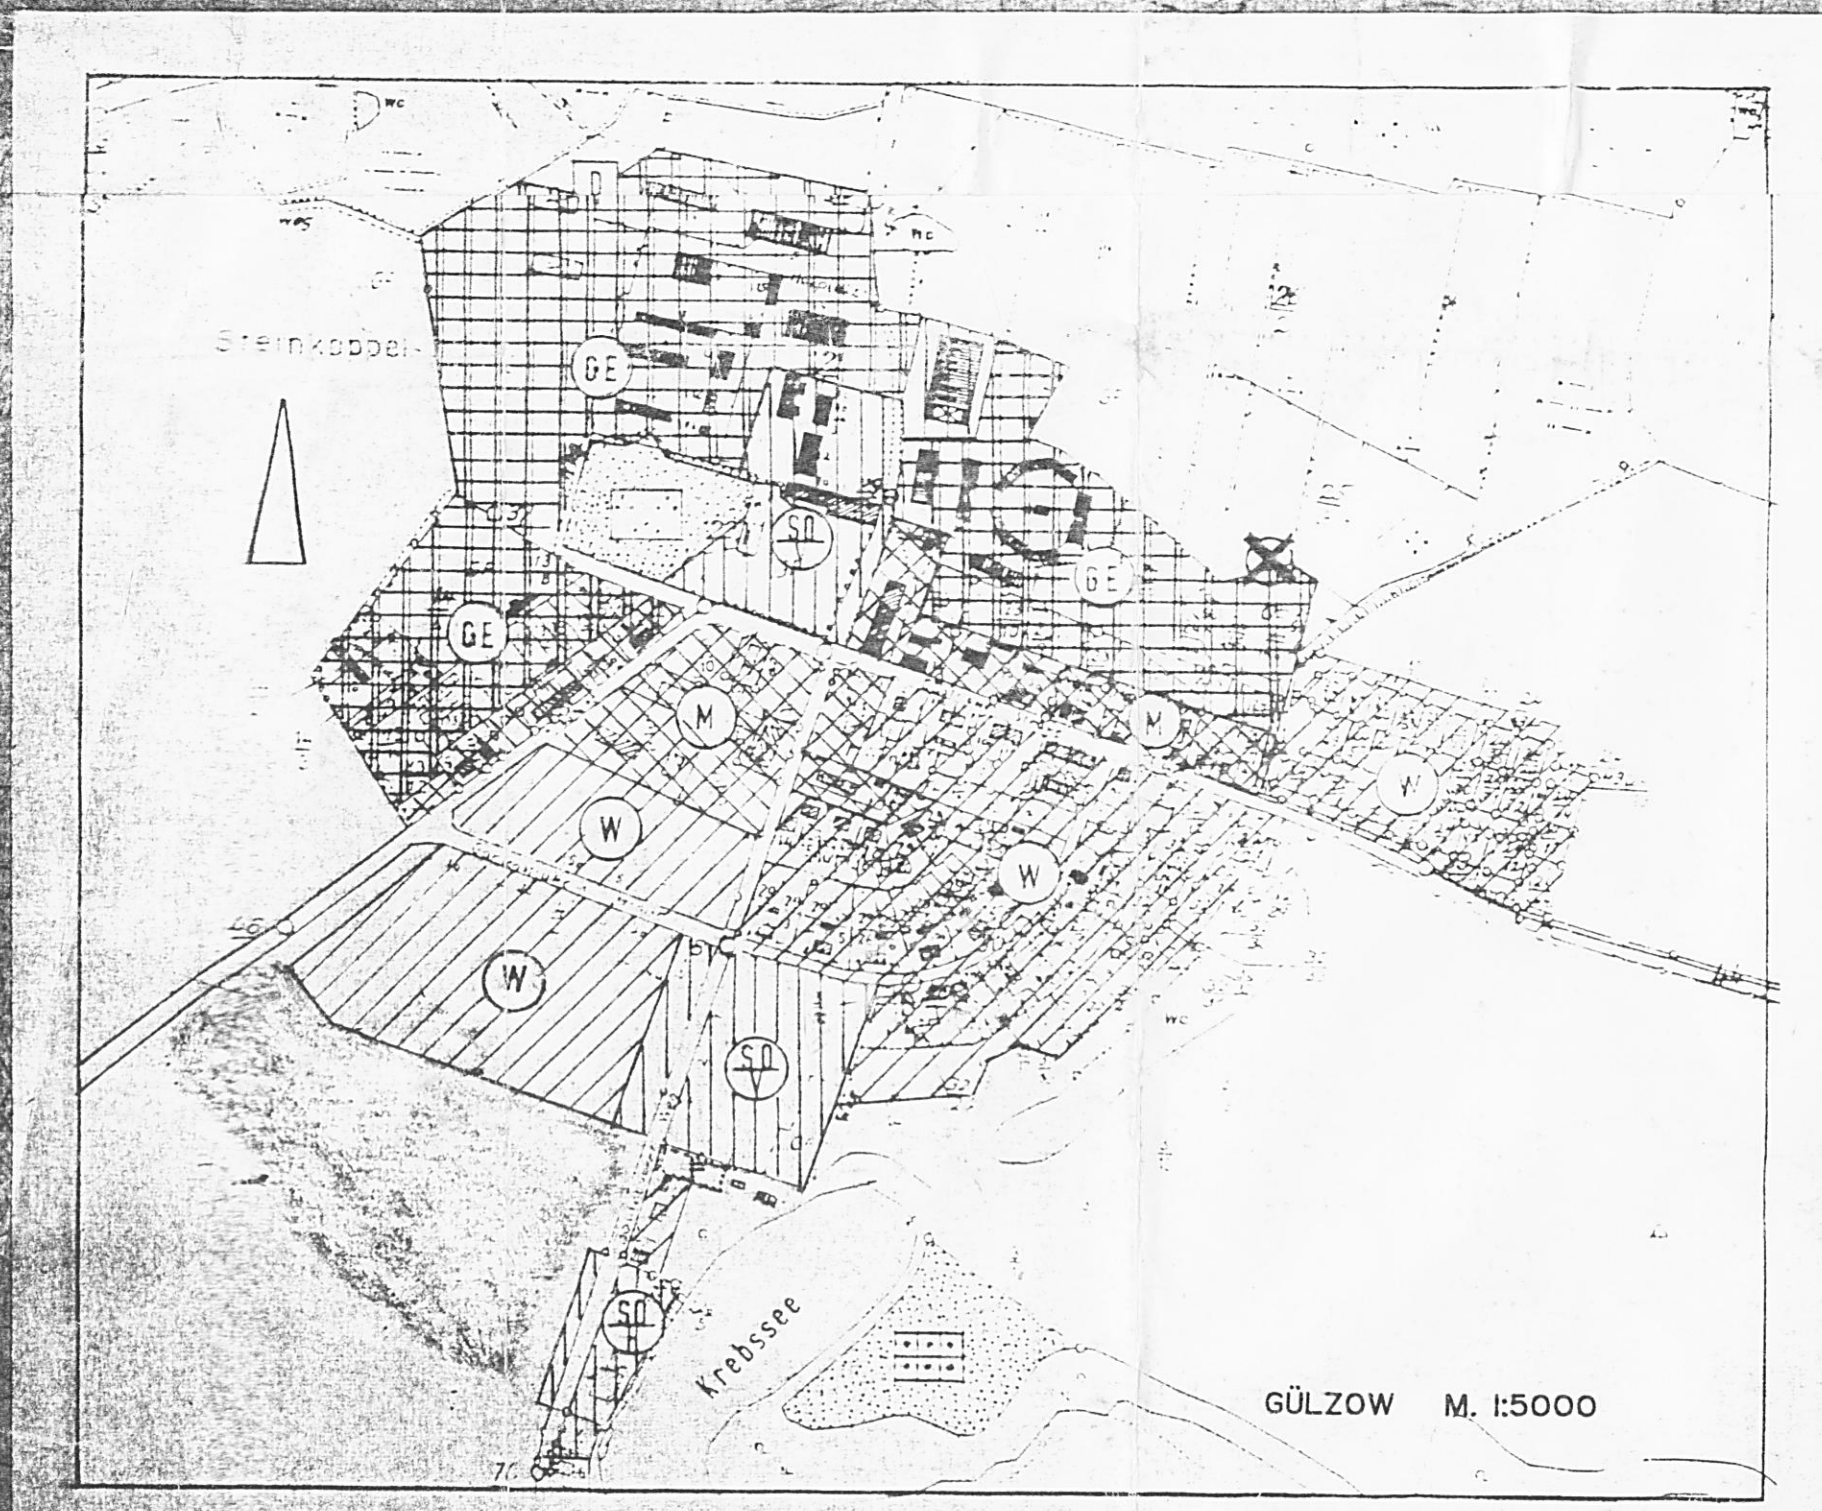


GÜLZOW M. 1:5000

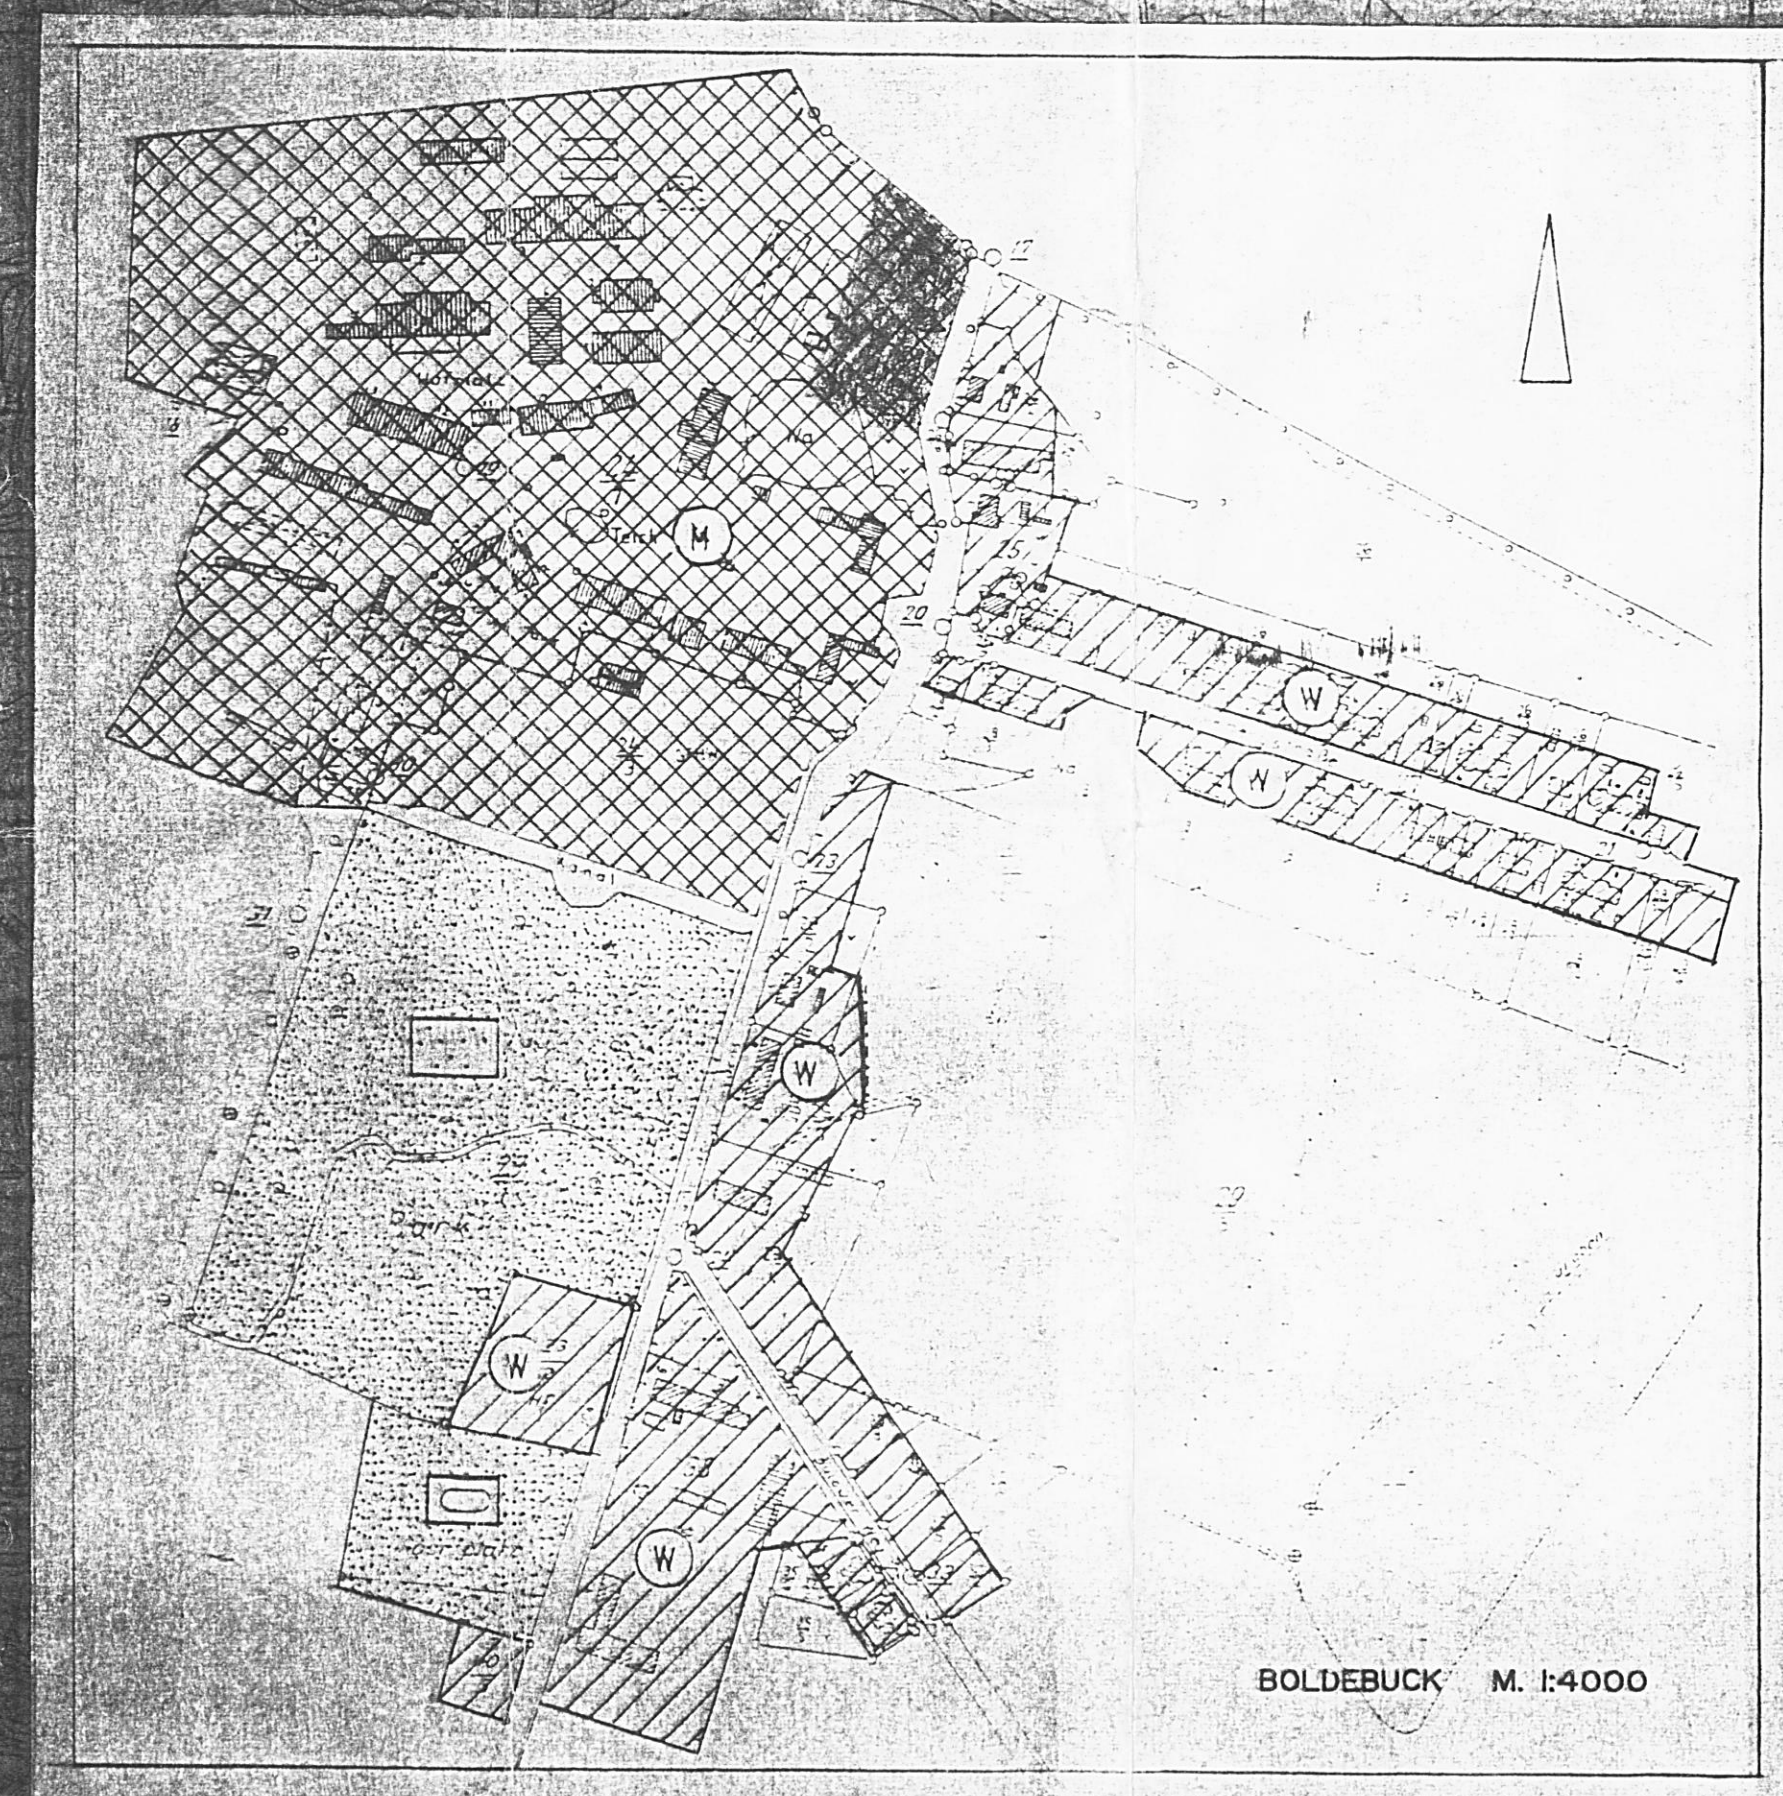

BOLDEBECK M. 1:4000

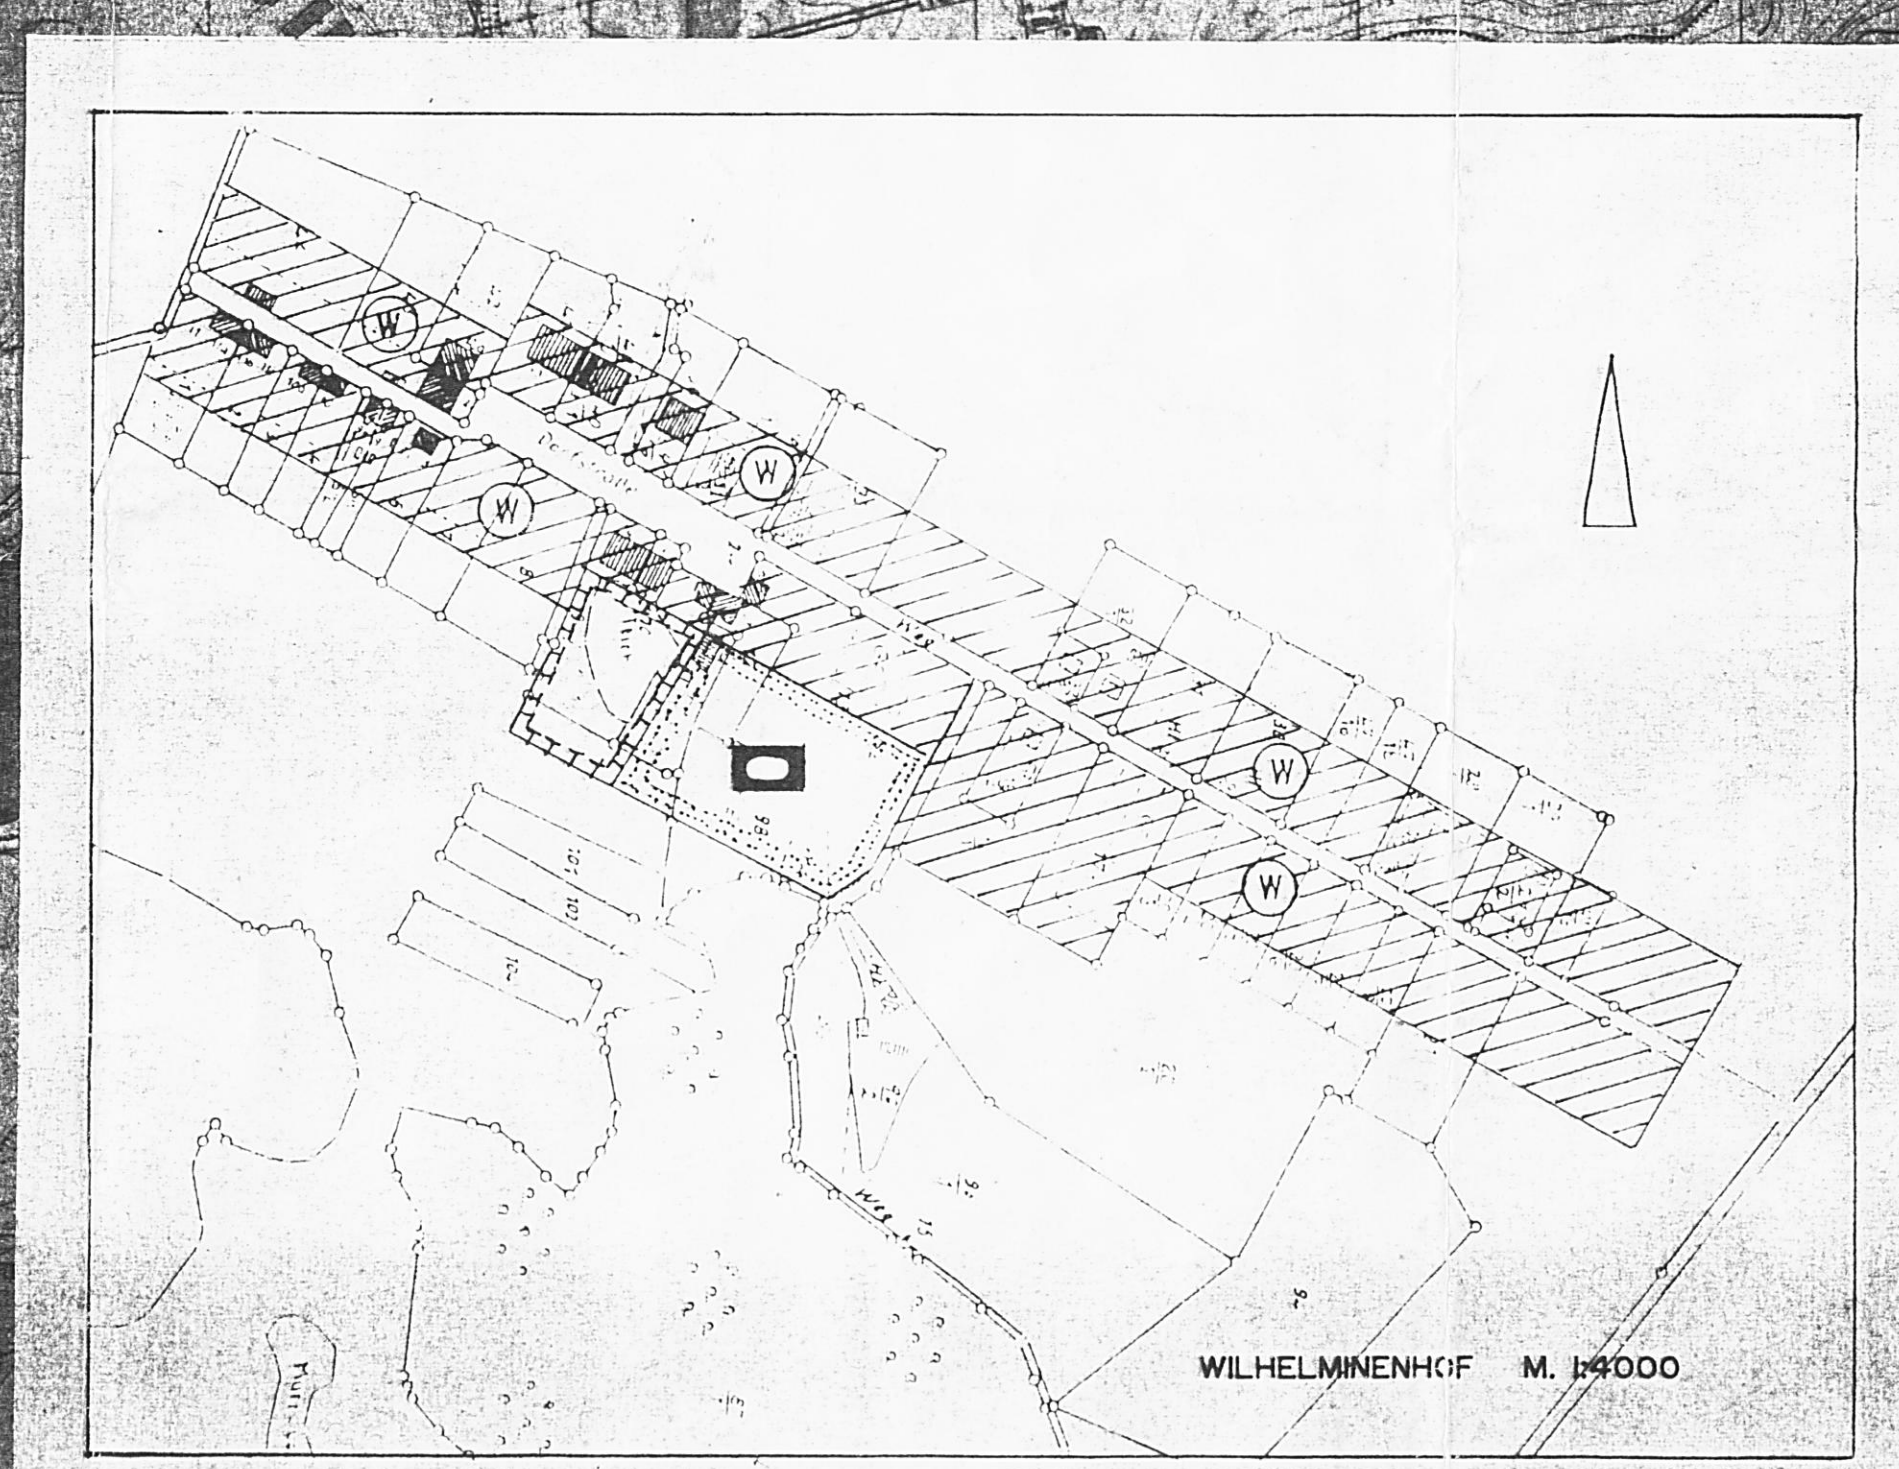

WILHELMSHÖHE M. 1:4000

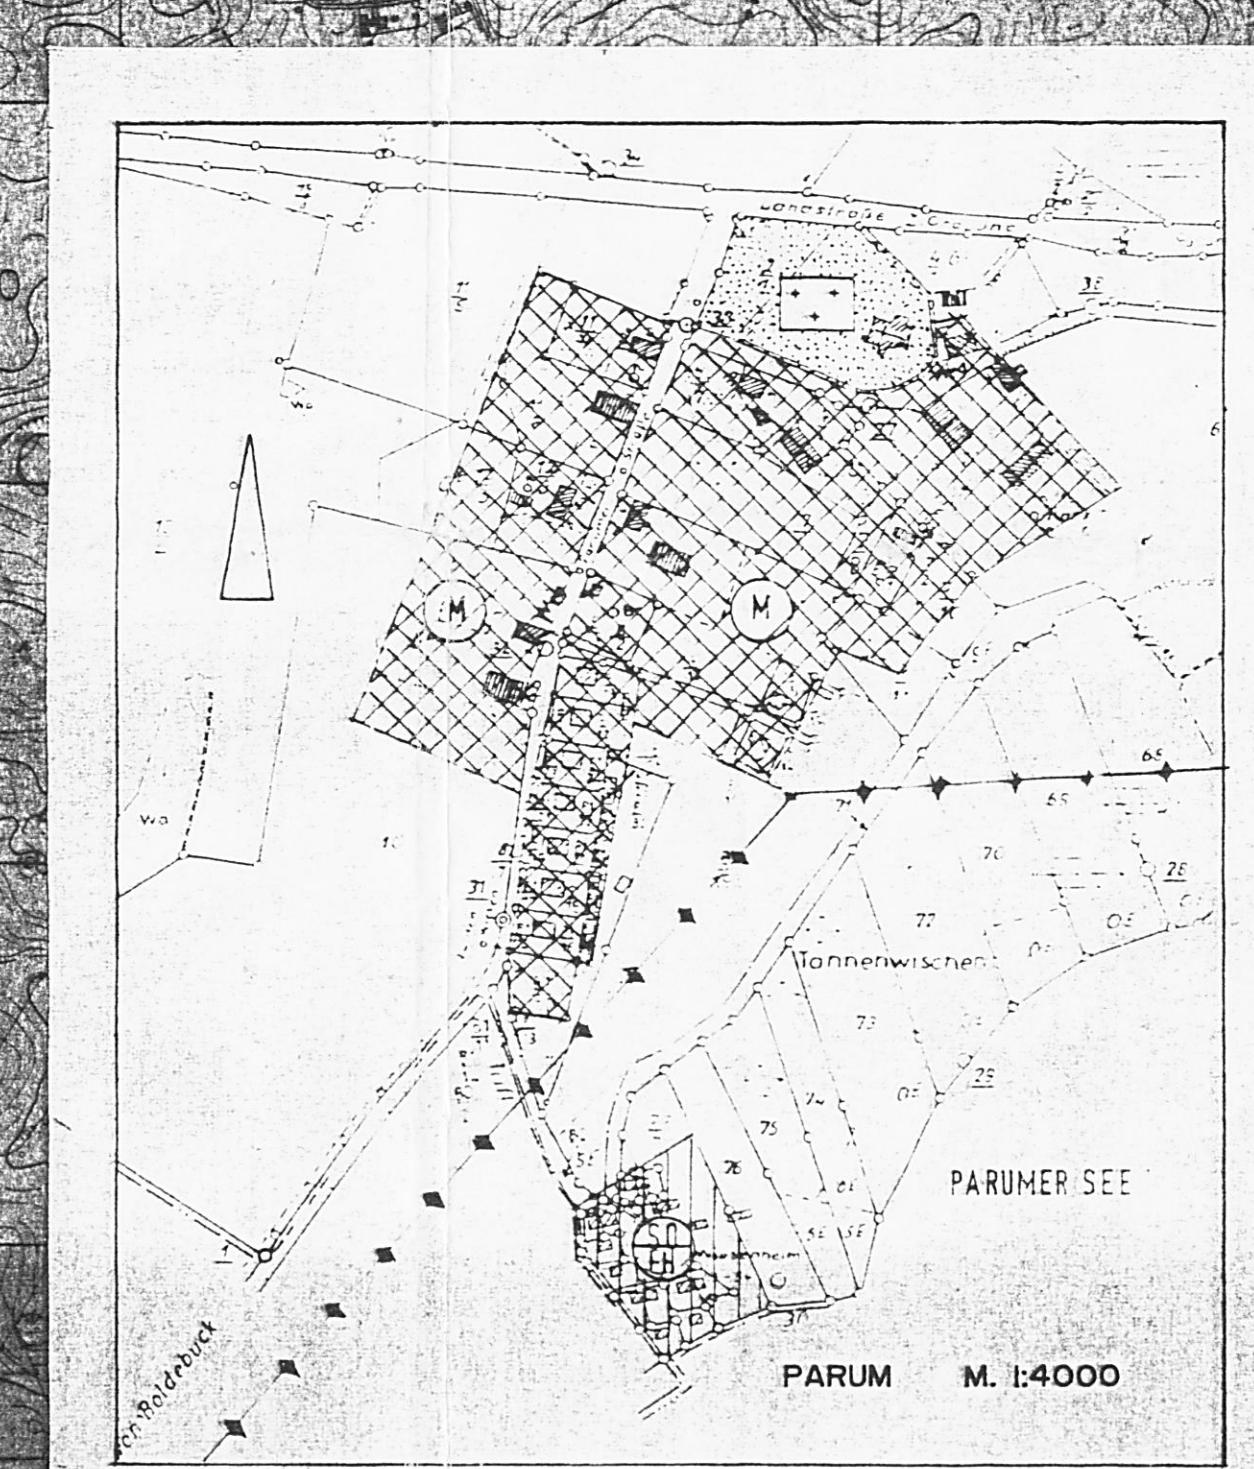

PARUM M. 1:4000

ZEICHENERKLÄRUNG

	WOHNBAUFLÄCHEN	§ 5 Abs. 2 Nr. 1 BauGB § 1 Abs. 1 Nr. 1 BauNVO
	GEMISCHTE BAUFLÄCHE	§ 5 Abs. 2 Nr. 1 BauGB § 1 Abs. 1 Nr. 2 BauNVO
	GEWERBEGEBIET	§ 5 Abs. 2 Nr. 1 BauGB § 1 Abs. 1 Nr. 3 BauNVO
	SONDERGEBIET	§ 5 Abs. 2 Nr. 1 BauGB § 10 und § 11 BauNVO
	FERIENHÄUSER	§ 10 BauNVO
	VERWALTUNG	§ 11 BauNVO
	HOTEL	§ 11 BauNVO
	FLÄCHEN FÜR GEMEINBEDARF	§ 5 Abs. 2 Nr. 2 BauGB
	FEUERWEHR	
	FLÄCHEN FÜR SPORTANLAGEN	§ 5 Abs. 2 Nr. 2 BauGB
	ÜBERÖRTLICHE UND ÖRTLICHE HAUPTVERKEHRSSTRASSEN	§ 5 Abs. 2 Nr. 3 BauGB
	EINZELANLAGEN DIE DEM DENKMALSCHUTZ UNTERLIEGEN	§ 5 Abs. 4 BauGB
	FLÄCHEN FÜR VERSORGSANLAGEN UND ABWASSERBESEITIGUNG	§ 5 Abs. 2 Nr. 4 BauGB
	WASSERWERK	
	KLÄRANLAGE	
	GRÜNFLÄCHEN	§ 5 Abs. 2 Nr. 5 BauGB
	PARKANLAGE	
	DAUERKLEINGÄRTEN	
	SPORTPLATZ	
	BADEPLATZ	
	FRIEDHOF	
	WASSERFLÄCHEN	§ 5 Abs. 2 Nr. 7 BauGB
	FLÄCHE FÜR DIE LANDWIRTSCHAFT	§ 5 Abs. 2 Nr. 9 BauGB
	FLÄCHE FÜR WALD	§ 5 Abs. 2 Nr. 9 BauGB
	UMGRENZUNG VON FLÄCHEN FÜR MASSNAHMEN ZUM SCHUTZ, ZUR PFLEGE UND ZUR ENTWICKLUNG VON NATUR UND LANDSCHAFT	§ 5 Abs. 2 Nr. 10 BauGB
	UMGRENZUNG DER BAUFLÄCHEN FÜR DIE ZENTRALE ABWASSERBESEITIGUNG NICHT VORGEZOGEN IST	§ 5 Abs. 2 Nr. 1 BauGB
	TRINKWASSERSCHUTZZONE	§ 5 Abs. 2 Nr. 7 BauGB
	TRINKWASSERSCHUTZZONE I (BRUNNEN)	
	TRINKWASSERSCHUTZZONE II	
	TRINKWASSERSCHUTZZONE III	
	TRINKWASSERLEITUNG (UNTERIRDISCH)	§ 5 Abs. 2 Nr. 4
	ROHSTOFFPIPELINE (UNTERIRDISCH)	§ 5 Abs. 2 Nr. 4
	ROSTOCK-BÖHLEN 110 KV-FREILEITUNG (OBERIRDISCH)	§ 5 Abs. 2 Nr. 4
	DURCH UMWELTEGÄHRDUNGDE STOFFE BELASTETER BODEN	§ 5 Abs. 3 Nr. 3 BauGB
	GRENZE DES PLANBEREICHS + GEMEINDEGRENZE	

GEMEINDE GÜLZOW / MECKL.

FLÄCHENNUTZUNGSPLAN

M. 1:10000

RATZBURG, DEN 20.09.95

GEÄNDERT : MÄRZ 1996

OKTOBER 1998

HORST LANDGRAF DIPL.-ING. ARCHITEKT
DOMSTRASSE 29, 23909 RATZBURG, TEL. 04541/2455