
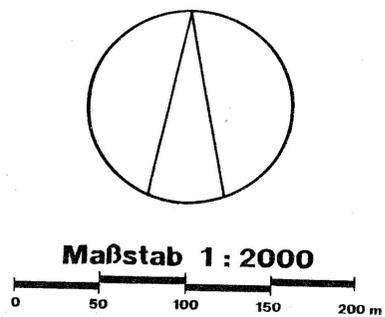


SATZUNG DER GEMEINDE BASTORF

NACH §34 ABS.4 SATZ1 NR.1 UND 3 (INNENBEREICHSSATZUNG) FÜR DIE ORTSLAGE ZWEEDORF

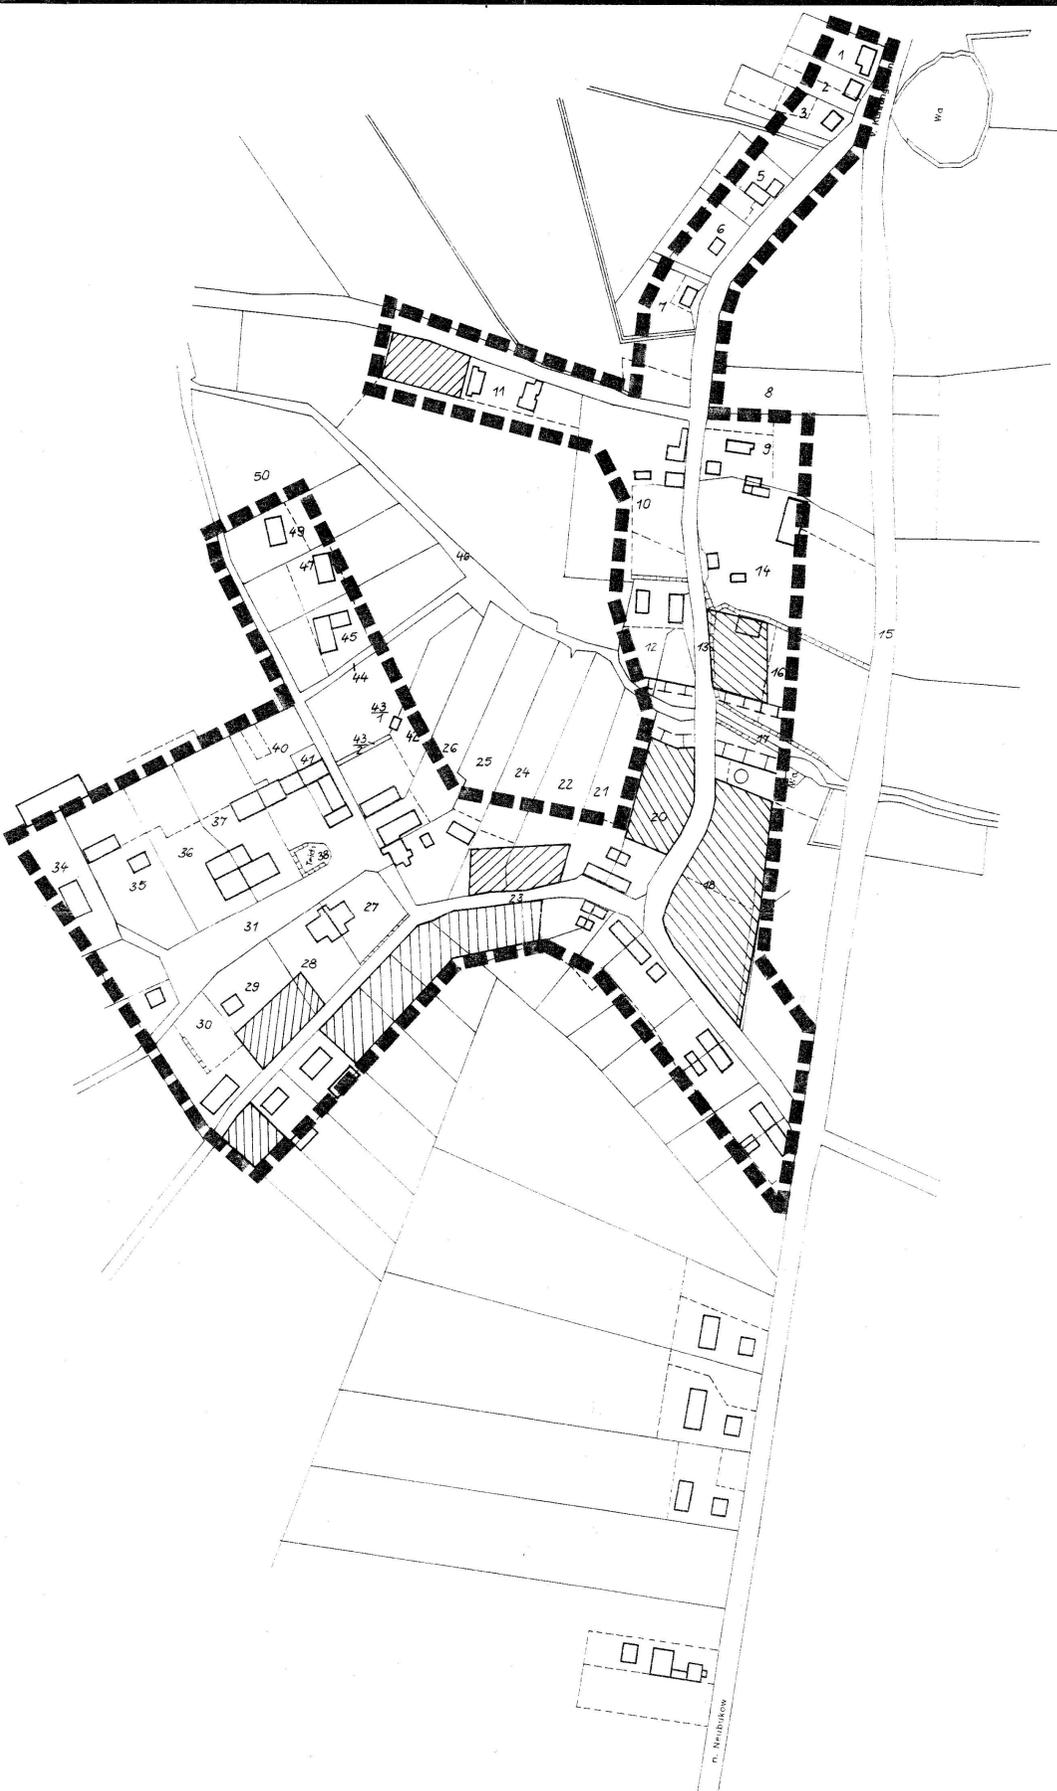

Architekten & Planer Rostock GmbH
Planungsgebiete für Flächenutzungspläne, Bebauungspläne und Rahmenempfehlungen
Geschäftsführer: Dr.-Ing. Frank Mohr
Architekt BDA & Stadtplaner SRL 913/15-91-aid
Bearbeiter: Dipl.-Ing. Petra Kussarow
Architektin für Stadtplanung
Rosa-Luxemburg-Str. 19, O-2500 Rostock 1, Tel.: 454219, Fax.: 34727

SATZUNG DER GEMEINDE BASTORF

für die Ortslage Zweedorf über

- die Festlegung der im Zusammenhang bebauten Ortsteile (§ 34 Abs.4 Satz 1 Nr. 1) sowie
- die Abrundung der Gebiete unter Einbeziehung einzelner Außenbereichsgrundstücke (§ 34 Abs.4 Satz 1 Nr. 3).

Aufgrund des § 34 Abs. 4 und 5 des Baugesetzbuchs in der Fassung vom 08. Dezember 1986 (BGBl. I S.2253, zuletzt geändert durch Anlage I Kapitel XIV Abschnitt II Nr.1 und 2 des Einigungsvertrages vom 31. August 1990 in Verbindung mit Artikel 1 des Gesetzes vom 23. September 1990 (BGBl. 1990 II S. 885, 1122 und 1124) wird nach Beschlussfassung durch die Gemeindevertretung vom 28.07.1993 und mit Genehmigung der höheren Verwaltungsbehörde folgende Satzung für die Ortslage Zweedorf erlassen:

§ 1 Räumlicher Geltungsbereich

- Der im Zusammenhang bebaute Ortsteil (§ 34 BauGB) umfasst die Gebiete, die innerhalb des in der nebenstehenden Karte eingezeichneten Geltungsbereiches liegen.
- Die nebenstehende Karte ist Bestandteil dieser Satzung.

§ 2 Inkrafttreten

Die Satzung tritt am Tage nach ihrer Bekanntmachung und der Bekanntmachung der Genehmigung durch das Innenministerium des Landes Mecklenburg - Vorpommern in Kraft.

PLANZEICHENERKLÄRUNG

-  Innenbereich nach § 34 Abs. 4 Satz 1 Nr. 1 (Klarstellung)
-  Innenbereich nach § 34 Abs. 4 Satz 1 Nr. 3 (Abrundung)
-  Umgrenzung von Flächen f. Maßnahmen zum Schutz, zur Pflege und zur Entwicklung von Natur und Landschaft nach §9 Abs.1 Nr.20 u. Abs.6 BauGB (von Bebauung freizuhaltenen Innenbereich)
-  Grenze des räumlichen Geltungsbereiches

Kartengrundlage: Flurkarte und Ortslageplan mit Ergänzungen (unvermessen)

VERFAHRENSVERMERKE

1. Der Entwurf der Satzung hat in der Zeit vom 13.04.1993 bis 19.05.1993 öffentlich ausgelegen.

Bastorf, 28.07.1993
 (Siegel)
Kowalski
Bürgermeisterin

2. Die berührten Träger öffentlicher Belange sind mit Schreiben vom 02.04.1993 zur Abgabe einer Stellungnahme aufgefordert worden.


Bastorf, 28.07.1993
 (Siegel)
Kowalski
Bürgermeisterin

3. Die Gemeindevertretung hat die vorgebrachten Bedenken und Anregungen der Bürger sowie die Stellungnahmen der Träger öffentlicher Belange am 28.07.1993 geprüft. Das Ergebnis ist mitgeteilt worden.

Bastorf, 28.07.1993
 (Siegel)
Kowalski
Bürgermeisterin

4. Die Erteilung der Genehmigung der Satzung sowie die Stelle, bei der der Plan auf Dauer während der Dienststunden von jedermann eingesehen und über den Inhalt Auskunft erhalten werden kann, sind in der Zeit vom 23.03.1993 bis zum 22.03.1993 durch Aushang ortsüblich bekannt gemacht worden.

Bastorf, 28.07.1993
 (Siegel)
Kowalski
Bürgermeisterin

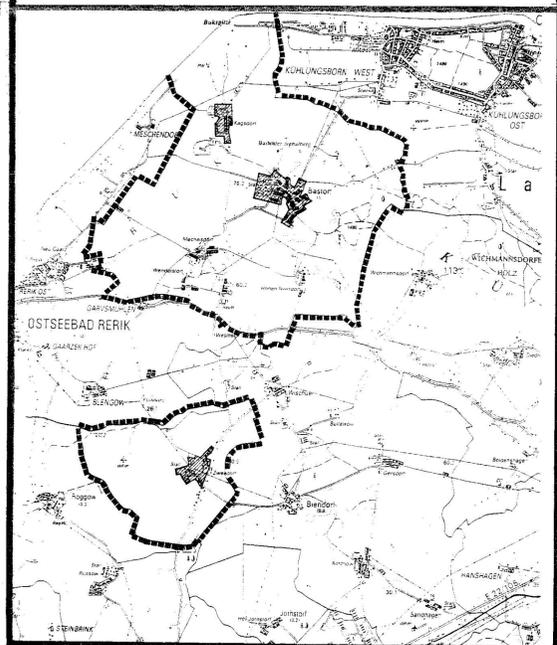

BASTORF

KREIS BAD DOBERAN
LAND MECKLENBURG - VORPOMMERN

INNENBEREICHSSATZUNG

FÜR DEN ORTSTEIL ZWEEDORF

Bastorf, 28.7.1993

 (Siegel)
Kowalski
Bürgermeisterin