

SATZUNG DER GEMEINDE LAMBRECHTSHAGEN ÜBER DIE NEUFASSUNG DES BEBAUUNGSPLANES Nr. 1

Sondergebiet „Einkaufszentrum Ostseepark“, südlich der Bundesstraße 105 in Sievershagen

Aufgrund des § 10 des Baugesetzbuches (BauGB) in der Fassung der Bekanntmachung vom 27. August 1997 (BGBl. I S. 2141, 1998 I S. 137), geändert durch Artikel 12 des Gesetzes vom 27. Juli 2001 (BGBl. I S. 1950) sowie nach § 60 der Landesbauordnung Mecklenburg-Vorpommern (LBauO M-V) in der Fassung der Bekanntmachung vom 06. Mai 1998 (GVBl. M-V S. 468 und 612), zuletzt geändert durch Artikel 6 des Gesetzes vom 06. August 2002 (GVBl. M-V S. 531) wird nach Beschlussfassung durch die Gemeindevertretung vom 15.05.2005 und mit Genehmigung des Ministeriums für Arbeit und Bau Mecklenburg-Vorpommern folgende Satzung über die Neufassung des Bebauungsplanes Nr. 1 für das Sondergebiet „Einkaufszentrum Ostseepark“ südlich der Bundesstraße 105 in Sievershagen, bestehend aus der Planzeichnung (Teil A) und dem Text (Teil B), erlassen:

TEIL A: PLANZEICHNUNG

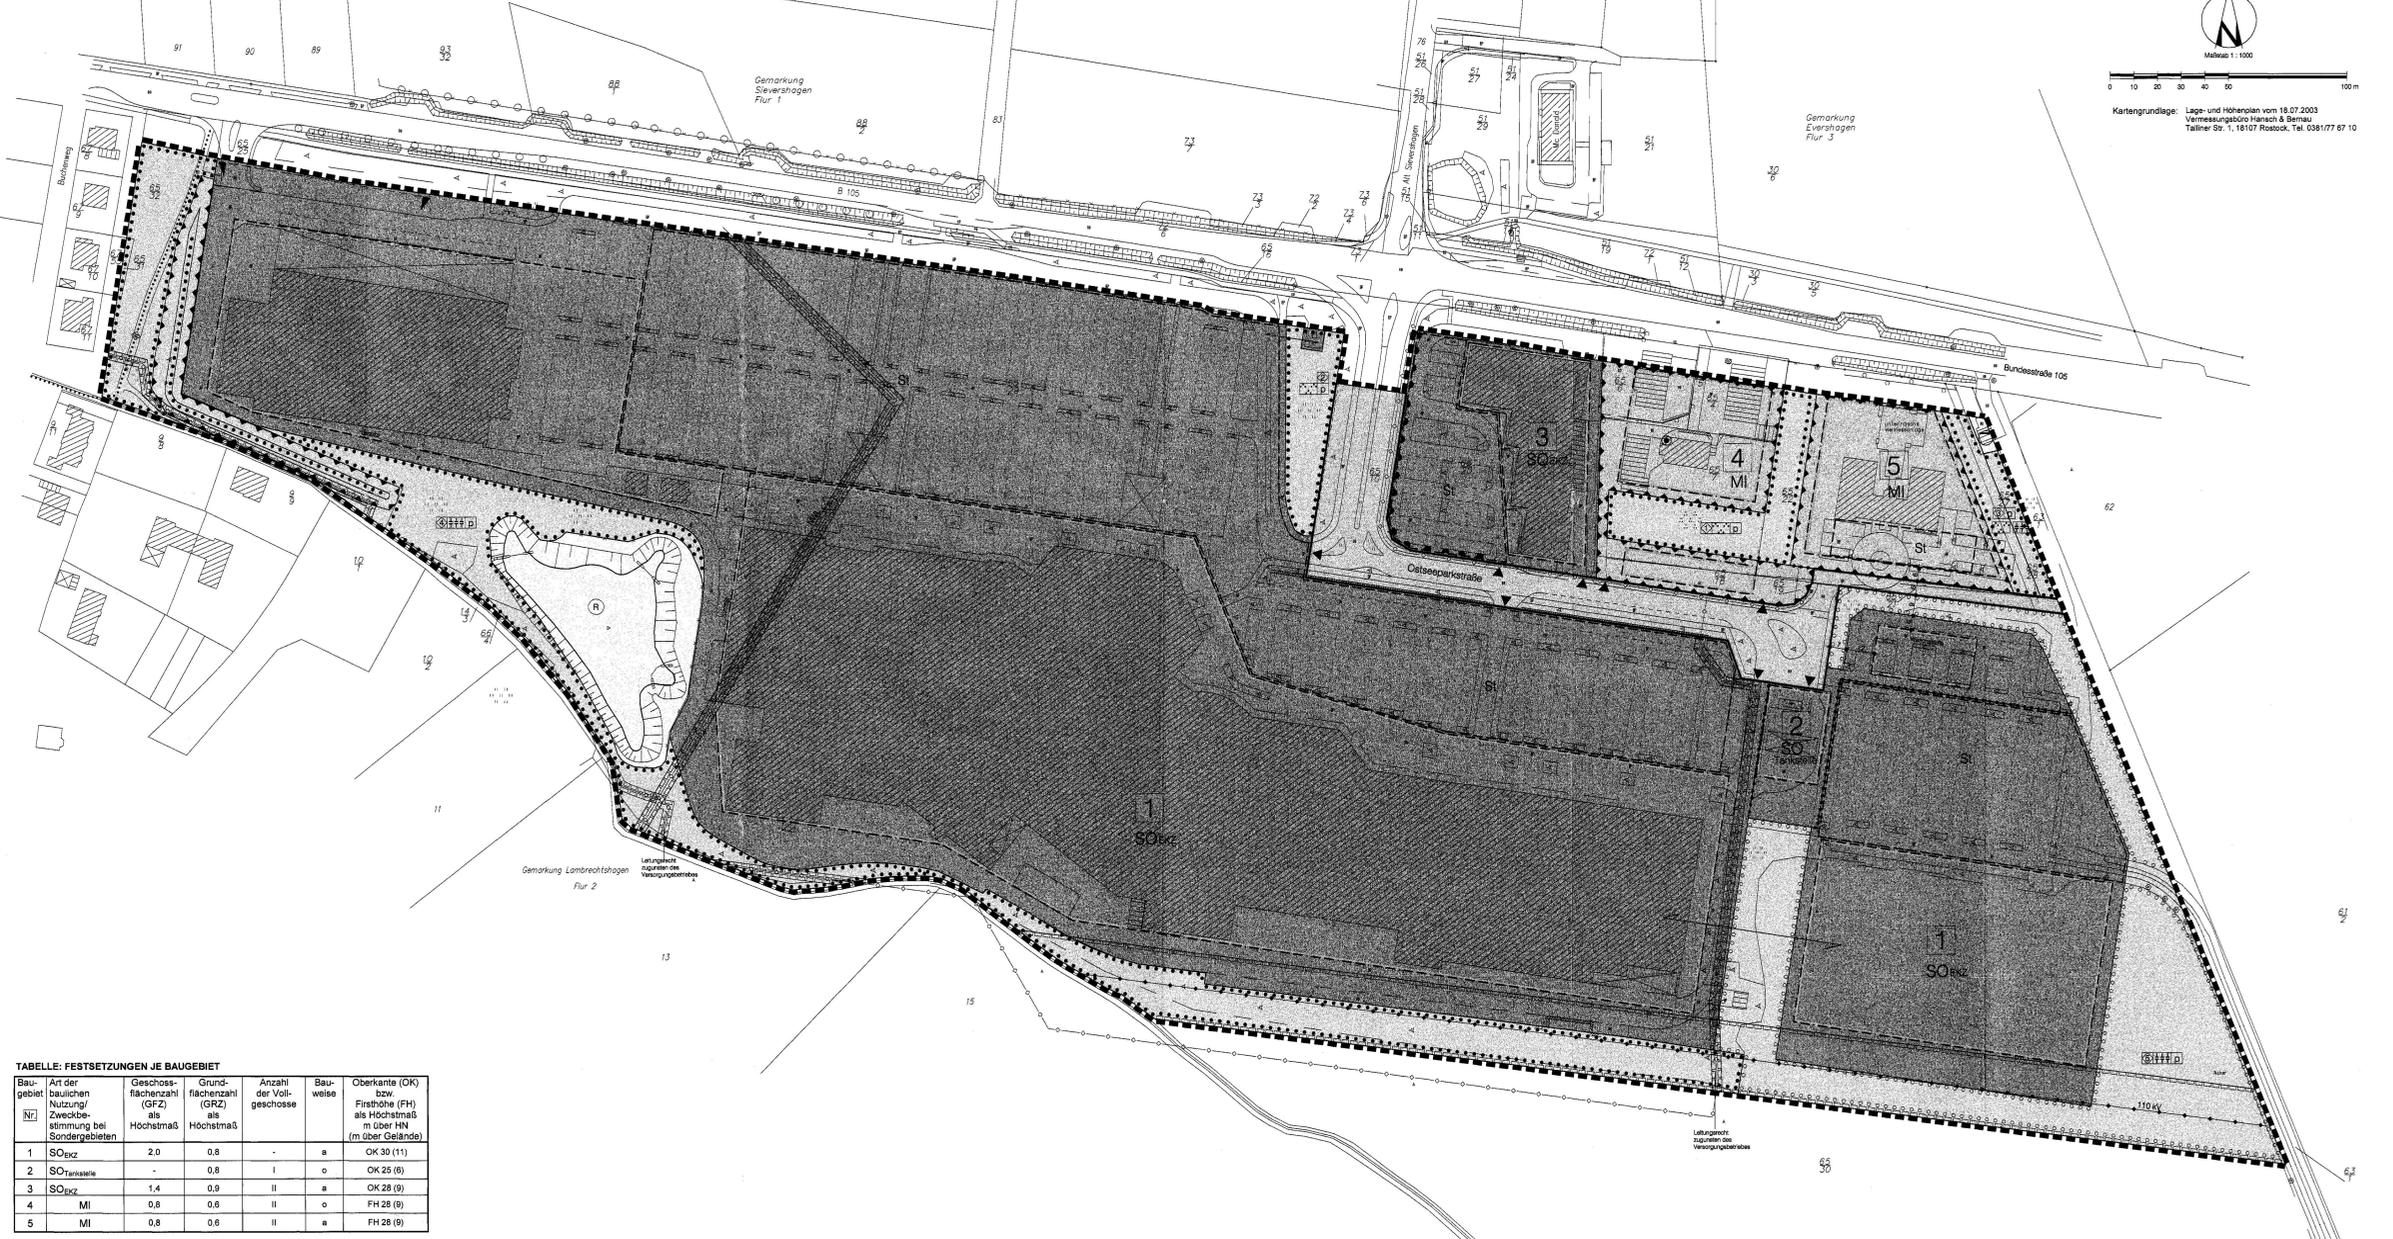


TABELLE: FESTSETZUNGEN JE BAUGEBIET

Nr.	Art der baulichen Nutzung/ Zweckbestimmung bei Sondergebieten	Geschossflächenzahl (GFZ) als Höchstmaß	Grundflächenzahl (GRZ) als Höchstmaß	Anzahl der Vollgeschosse	Bauweise	Oberkante (OK) bzw. Firsthöhe (FH) als Höchstmaß in m über NN (m über Gelände)
1	SO _{park}	2,0	0,8	-	a	OK 30 (11)
2	SO _{park}	-	0,8	I	o	OK 25 (6)
3	SO _{park}	1,4	0,9	II	a	OK 28 (9)
4	MI	0,8	0,6	II	o	FH 28 (9)
5	MI	0,8	0,6	II	a	FH 28 (9)

PLANZEICHNERKLÄRUNG

Es gilt die Verordnung über die bauliche Nutzung der Grundstücke (BauNVO) in der Fassung der Bekanntmachung vom 23. Januar 1990 (BGBl. I S. 132), geändert durch Artikel 3 des Gesetzes zur Erleichterung von Investitionen und der Ausweitung und Bereinigung von Wohnbauordnungen vom 22. April 1993 (BGBl. I S. 446) sowie die Verordnung über die Ausarbeitung der Bauleitpläne und die Darstellung des Platiniums (PlanZV 90) vom 15. Dezember 1990 (BGBl. 1991 I S. 58).

I. FESTSETZUNGEN

ART DER BAULICHEN NUTZUNG (§ 9 Abs. 1 Nr. 1 des Baugesetzbuches (BauGB) § 6 - 11 der BauNVO) in der Fassung der Bekanntmachung vom 23. 1. 1990

Mischgebiete MI (§ 6 BauNVO)

Sondergebiete SO (§ 11 BauNVO)

EKZ Einkaufszentrum

MASZ DER BAULICHEN NUTZUNG (§ 9 Abs. 1 Nr. 1 BauGB, § 16 BauNVO)

2,0 Geschossflächenzahl, z.B. 0,8

0,6 Grundflächenzahl, z.B. 0,6

II Zahl der Vollgeschosse als Höchstmaß, z.B. II

FH Firsthöhe der baulichen Anlage als Höchstmaß (§ 9 Abs. 1 Nr. 23 und Abs. 6 BauGB)

OK Oberkante der baulichen Anlage als Höchstmaß

BAUWEISE, BAULINIEN, BAUGRENZEN (§ 9 Abs. 1 Nr. 2 BauGB, § 22 und 23 BauNVO)

a offene Bauweise

o abweichende Bauweise

Baugrenze

VERKEHRSFÄCHEN (§ 9 Abs. 1 Nr. 11 und Abs. 6 BauGB)

Straßenverkehrsflächen

Straßenbegrenzungslinie

Wanderweg

Ein- bzw. Ausfahrten und Anschluss anderer Flächen an die Verkehrsflächen (§ 9 Abs. 1 Nr. 4, 11 und Abs. 6 BauGB)

Einfahrt

Einfahrtsbereich

Bereich ohne Ein- und Ausfahrt

GRÜNFLÄCHEN (§ 9 Abs. 1 Nr. 15 BauGB)

Grünflächen

private Grünflächen

Zweckbestimmung:

Parkanlage

Schutzgrün

WASSERFLÄCHEN UND FLÄCHEN FÜR DIE WASSERWIRTSCHAFT, DEN HOCHWASSERSCHUTZ UND DIE REGELUNG DES WASSERABFLUSSES (§ 9 Abs. 1 Nr. 16 und Abs. 6 BauGB)

Wasserflächen

Regenrückhalteleichen

PLANUNGEN, NUTZUNGSREGELUNGEN, MASZNAHMEN UND FLÄCHEN FÜR MASZNAHMEN ZUM SCHUTZ, ZUR PFLEGE UND ZUR ENTWICKLUNG VON NATUR UND LANDSCHAFT (§ 9 Abs. 1 Nr. 20, 23 und Abs. 6 BauGB)

Umgrünung von Flächen zum Anpflanzen von Bäumen, Sträuchern und sonstigen Bepflanzungen (§ 9 Abs. 1 Nr. 25 Buchstabe a und Abs. 6 BauGB)

Umgrünung von Flächen mit Bindungen für Bepflanzungen und für die Erhaltung von Bäumen, Sträuchern und sonstigen Bepflanzungen sowie von Gewässern (§ 9 Abs. 1 Nr. 25 Buchstabe b und Abs. 6 BauGB)

SONSTIGE PLANZEICHEN (§ 9 Abs. 1 Nr. 4 und 22 BauGB)

Stützplattfläche

mit Leitungsrechten zugunsten der Versorgungsnetze zu belastende Flächen (§ 9 Abs. 1 Nr. 21 und Abs. 6 BauGB)

Umgrünung von Flächen für Vorkehrungen zum Schutz vor Verkehrslärm (§ 9 Abs. 1 Nr. 24 BauGB)

Umgrünung der Flächen, die von der Bebauung freizuhalten sind (§ 9 Abs. 1 Nr. 10 und Abs. 6 BauGB)

Grenze des räumlichen Geltungsbereiches des Bebauungsplanes (§ 9 Abs. 7 BauGB)

Abgrenzung unterschiedlicher Nutzung oder Abgrenzung des Maßes der Nutzung innerhalb eines Baugebietes (§ 1 Abs. 4, § 16 Abs. 5 BauNVO)

II. KENNZEICHNUNGEN / NACHRICHTLICHE ÜBERNAHMEN

FLÄCHEN FÜR VER- UND ENTSORGUNGSANLAGEN (§ 9 Abs. 1 Nr. 12 und Abs. 6 BauGB)

Flächen für Ver- und Entsorgungsanlagen

Zweckbestimmung:

Abwasser, hier Abwasserpumpwerk

HAUPTVERSORGUNGS- UND HAUPTABWASSERLEITUNGEN (§ 9 Abs. 1 Nr. 13 und Abs. 6 BauGB)

oberirdisch

unterirdisch

Höhenfestpunkt

III. DARSTELLUNGEN OHNE NORMCHARAKTER

vorhandene Flurstücksgrenze

Flurstücksbezeichnung

Bemaßung (z.B. 12,0 m)

vorhandene hochbauliche Anlage

5 Nummer des Baugebietes, hier z.B. Nr. 5

Nummer der Grünfläche

Zuordnung

TEIL B: TEXT

Textliche Festsetzungen

Rechtsgrundlage

I. BAUPLANRECHTLICHE FESTSETZUNGEN

1. Art und Maß der baulichen Nutzung: § 9 Abs. 1 Nr. 1 BauGB

1.1 Es gelten die Festsetzungen der nebenstehenden Tabelle „Festsetzungen je Baugebiet“.

1.2 Auf den Sondergebietenflächen mit der Festsetzung „Einkaufszentrum“ – Baugebiete Nr. 1 und 3 der Planzeichnung – sind Einzelhandelsbetriebe, Dienstleistungsbetriebe und Gaststättenbetriebe verschiedener Art und Größe im Rahmen der Festsetzungen der nebenstehenden Tabelle zulässig.

1.3 Auf der Sondergebietenfläche „Tankstelle“ – Baugebiet Nr. 2 der Planzeichnung – sind Tankstelle, Waschservice-Anlage und Selbsthilfswerkstatt für PKW und Kräder zulässig. Im Tankstellen-Shop ist nur das Kfz-spezifische Warensortiment zulässig.

1.4 Auf den Mischgebieten – Baugebiete Nr. 4 und 5 der Planzeichnung – sind folgende Nutzungen nicht Bestandteil des Bebauungsplanes: Einzelhandelsbetriebe, Gartenbaubetriebe, Tankstellen, Vergnügungsbetriebe, LV, mit § 1 (6) BauNVO.

1.5 Auf den Stellplatzanlagen der Baufächen Nr. 1 und 3 der Planzeichnung sind zulässig: bauliche Anlagen für Einkaufswagen, zeitlich befristete Regale, saisonal befristete Verkaufsstellen.

2. Bauweise: § 9 Abs. 1 Nr. 2 BauGB und § 22 BauNVO

2.1 In der abweichenden Bauweise sind Gebäude mit mehr als 50 m Länge und seitlichem Grenzabstand zulässig.

3. Geh-, Fahr- und Leitungsrechte: § 9 Abs. 1 Nr. 21 BauGB

3.1 Leitungsrechte umfassen die Befugnis, Ver- und Entsorgungsleitungen herzustellen und zu unterhalten.

4. Immissionsschutz: § 9 Abs. 1 Nr. 24 BauGB

4.1 Innerhalb der Flächen für Vorkehrungen zum Schutz gegen Verkehrslärm ist festgesetzt: an den zur Lärmschutz gerichteten Gebäudeseiten sind bauliche Lärmschutzmaßnahmen an Türen, Fenstern, Außenwänden und Dächern vorzunehmen. Durch die Anordnung der Baukörper und/oder geeignete Grundrissgestaltungen sind Wohn- und Schlafräume bzw. Aufenthaltsräume an den lärmabgewandten Gebäudeseiten anzuordnen. Sofern dies nicht möglich ist, sind Fenster in der Schallschutzklasse IV auszuführen.

4.2 Der Betrieb von Tankstelle, Wasch-Service-Anlage mit Selbsthilfswerkstatt ist nur am Tage von 8.00 – 20.00 Uhr zulässig.

4.3 Die Außenwände der Wasch-Service-Anlage mit Selbsthilfswerkstatt sind so auszubilden, dass die schalltechnischen Orientierungsverhältnisse für die nach außen wirkenden Lärmimmissionen gegenüber dem Mischgebiet eingehalten werden.

5. Grünflächen / Anpflanzen und Erhaltung von Bepflanzungen: § 9 Abs. 1 Nr. 15 und 25a BauGB

5.1 Auf den Flächen zum Anpflanzen von Bäumen, Sträuchern und sonstigen Bepflanzungen sind einheimische, standortgerechte Bäume und Sträucher zu pflanzen, wie Eichen, Ahorn, Eschen, Vogelbeeren, Hainbuchen, Buchen, Hasel, Hartriegel, Weißdorn, Schneeball, Feldahorn, Weiden. Pflanzentiefe geringer als 2 m je Gehölz. Unter der Freilegefläche dürfen die Gehölze eine Höhe von 8,0 m nicht überwachsen.

5.2 Auf den Stellplatzflächen sind heimische, standortgerechte Laubgehölze (Hochstämme) zu pflanzen und zwar ein Baum je 125 m² Stellplatzfläche (einschließlich Fahrgassen).

5.3 An fensterlosen Gebäudeseiten sind im Abstand von weniger als 25 m klimmende, schlingende oder rankende Pflanzen zu setzen, die mit ihrer artgenen Wuchshaltung die Traufhöhe der Gebäude erreichen können.

5.4 Die Eingriffe, die mit der Realisierung der Tankstelle im SO Tankstelle der Planzeichnung verbunden sind, sind durch Gehölzanzahlungen für Ausgleichmaßnahmen auszugleichen.

6. ÖRTLICHE BAUVORSCHRIFTEN: § 9 Abs. 4 BauGB i.V.m. § 86 LBauO M-V

6.1 Werbeanlagen sind an den Fassaden und bis zu 2 m über der Oberkante der Gebäude zulässig, Außenleuchten sind folgende Sammelwerbeanlagen als Turme auf einer Grundfläche von je 25 m² zulässig:

im Sondergebiet 1: ein Turm bis 20 m und zwei Türme bis 15 m Höhe

im Sondergebiet 3: ein Turm bis 15 m Höhe.

HINWEISE:

A Werbeanlagen im 40 m – Abstand von der Fahrbahnkante der B 105 erfordern die Zustimmung des Bausträgers der Bundesstraße.

B Wenn während der Erdarbeiten Funde und auffällige Bodenverfärbungen entdeckt werden, ist sofort die zuständige Untere Denkmalschutzbehörde zu benachrichtigen und der Fund sowie die Fundstelle bis zum Eintreffen von Mitarbeitern und Bauarbeiten des Landesamtes für Bodendenkmalpflege in unverändertem Zustand zu erhalten. Verantwortlich sind hierfür der Entdecker, der Leiter der Arbeiten, der Grundeigentümer und zufällige Zeugen, die den Wert des Fundes erkennen. Die Verpflichtung erlischt fünf Werktage nach Zugang der Anzeige (DSchd § 11).

- ### VERFAHRENSVERMERKE
- Aufgestellt aufgrund des Aufstellungsbeschlusses der Gemeindevertretung vom 01.01.1990. Die ursprüngliche Bezeichnung des Aufstellungsbeschlusses lautet: „Beschluss zur Neufassung des Bebauungsplanes Nr. 1 für das Sondergebiet „Einkaufszentrum Ostseepark“ südlich der Bundesstraße 105 in Sievershagen, bestehend aus der Planzeichnung (Teil A) und dem Text (Teil B)“.
 - Der Bebauungsplan, bestehend aus der Planzeichnung (Teil A) und dem Text (Teil B), wurde am 23.05.1991 von der Gemeindevertretung als Satzung beschlossen. Die Begründung zum Beschluss wurde mit Beschluss der Gemeindevertretung vom 23.05.1991 geteilt. Die Genehmigung dieser Satzung, bestehend aus der Planzeichnung (Teil A) und dem Text (Teil B), wurde mit Beschluss des Ministeriums Mecklenburg-Vorpommern vom 08.10.1991 mit Nebenbestimmungen erteilt. Die Bebauungsplanung ist am 10.10.1991 in Kraft getreten.
 - Mit Beschluss der Gemeindevertretung vom 11.09.2002 wurde der Bebauungsplan geändert und das Verfahren zur Neufassung des Bebauungsplanes (Teile A und B sowie Begründung) eingeleitet. Der Beschluss zur Neufassung wurde am 04.10.2002 in der Gemeindevertretung bekannt gegeben.
 - Die frühzeitige Bürgerbeteiligung nach § 3 Abs. 1 Satz 1 BauGB ist am 24.02.2004 durchgeführt worden.
 - Die von der Planung betroffenen Träger öffentlicher Belange sind am 04.03.2004 und vom 23.02.2005 zur Abgabe einer Stellungnahme aufgefordert.
 - Die Gemeindevertretung hat am 03.03.2004 den 1. Entwurf zur Neufassung des Bebauungsplanes mit Begründung beschlossen und zur Auslegung bestimmt. Die Gemeindevertretung hat am 16.02.2005 den 2. Entwurf zur Neufassung des Bebauungsplanes mit Begründung beschlossen und zur Auslegung bestimmt.
 - Die Entwürfe zur Neufassung des Bebauungsplanes, bestehend aus der Planzeichnung (Teil A) und dem Text (Teil B) sowie die Begründung haben in der Zeit vom 16.03.2005 bis zum 18.04.2005 während der Dienst- und Öffnungszeiten nach § 3 Abs. 2 BauGB öffentlich ausliegen. Die öffentliche Auslegung ist mit dem Hinweis, dass Anregungen während der Auslegungsfrist von jedermann schriftlich oder zur Niederschrift vorgebracht werden können, am 07.03.2005 im Amtsblatt „Der Landbote“ bekannt gemacht worden.
 - Der katastrmäßige Bestand am 18.07.2003 wird als nicht festgestellt bescheinigt. Hinsichtlich der im Kataster der Grenzlinie der Flurstück 15/104/1/2/3/1649/