



2. F-PLANÄNDERUNG
M. 1: 10.000

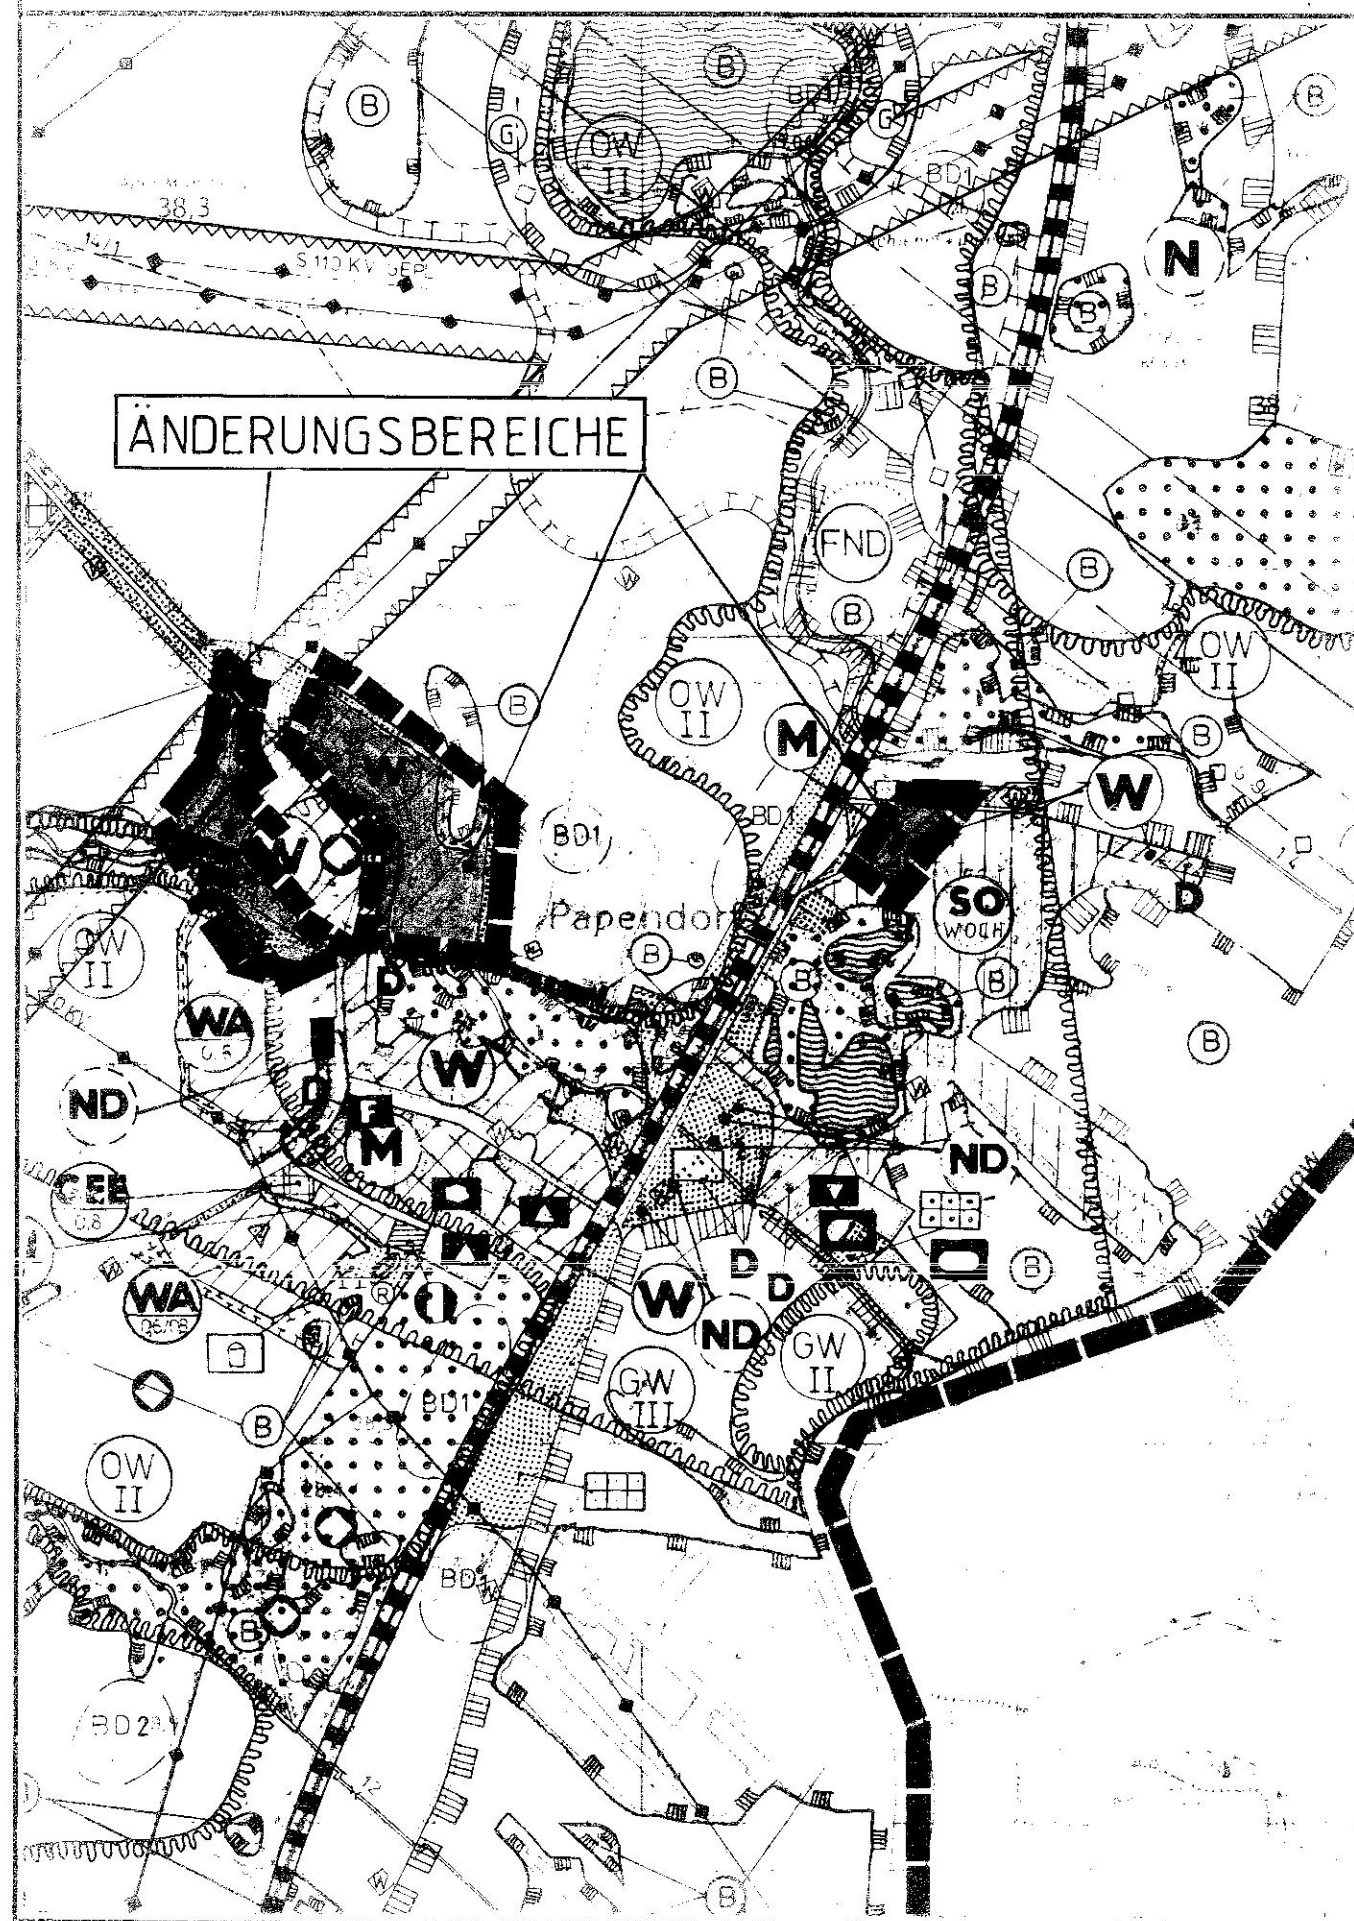

2. F-PLANÄNDERUNG
M. 1: 10000

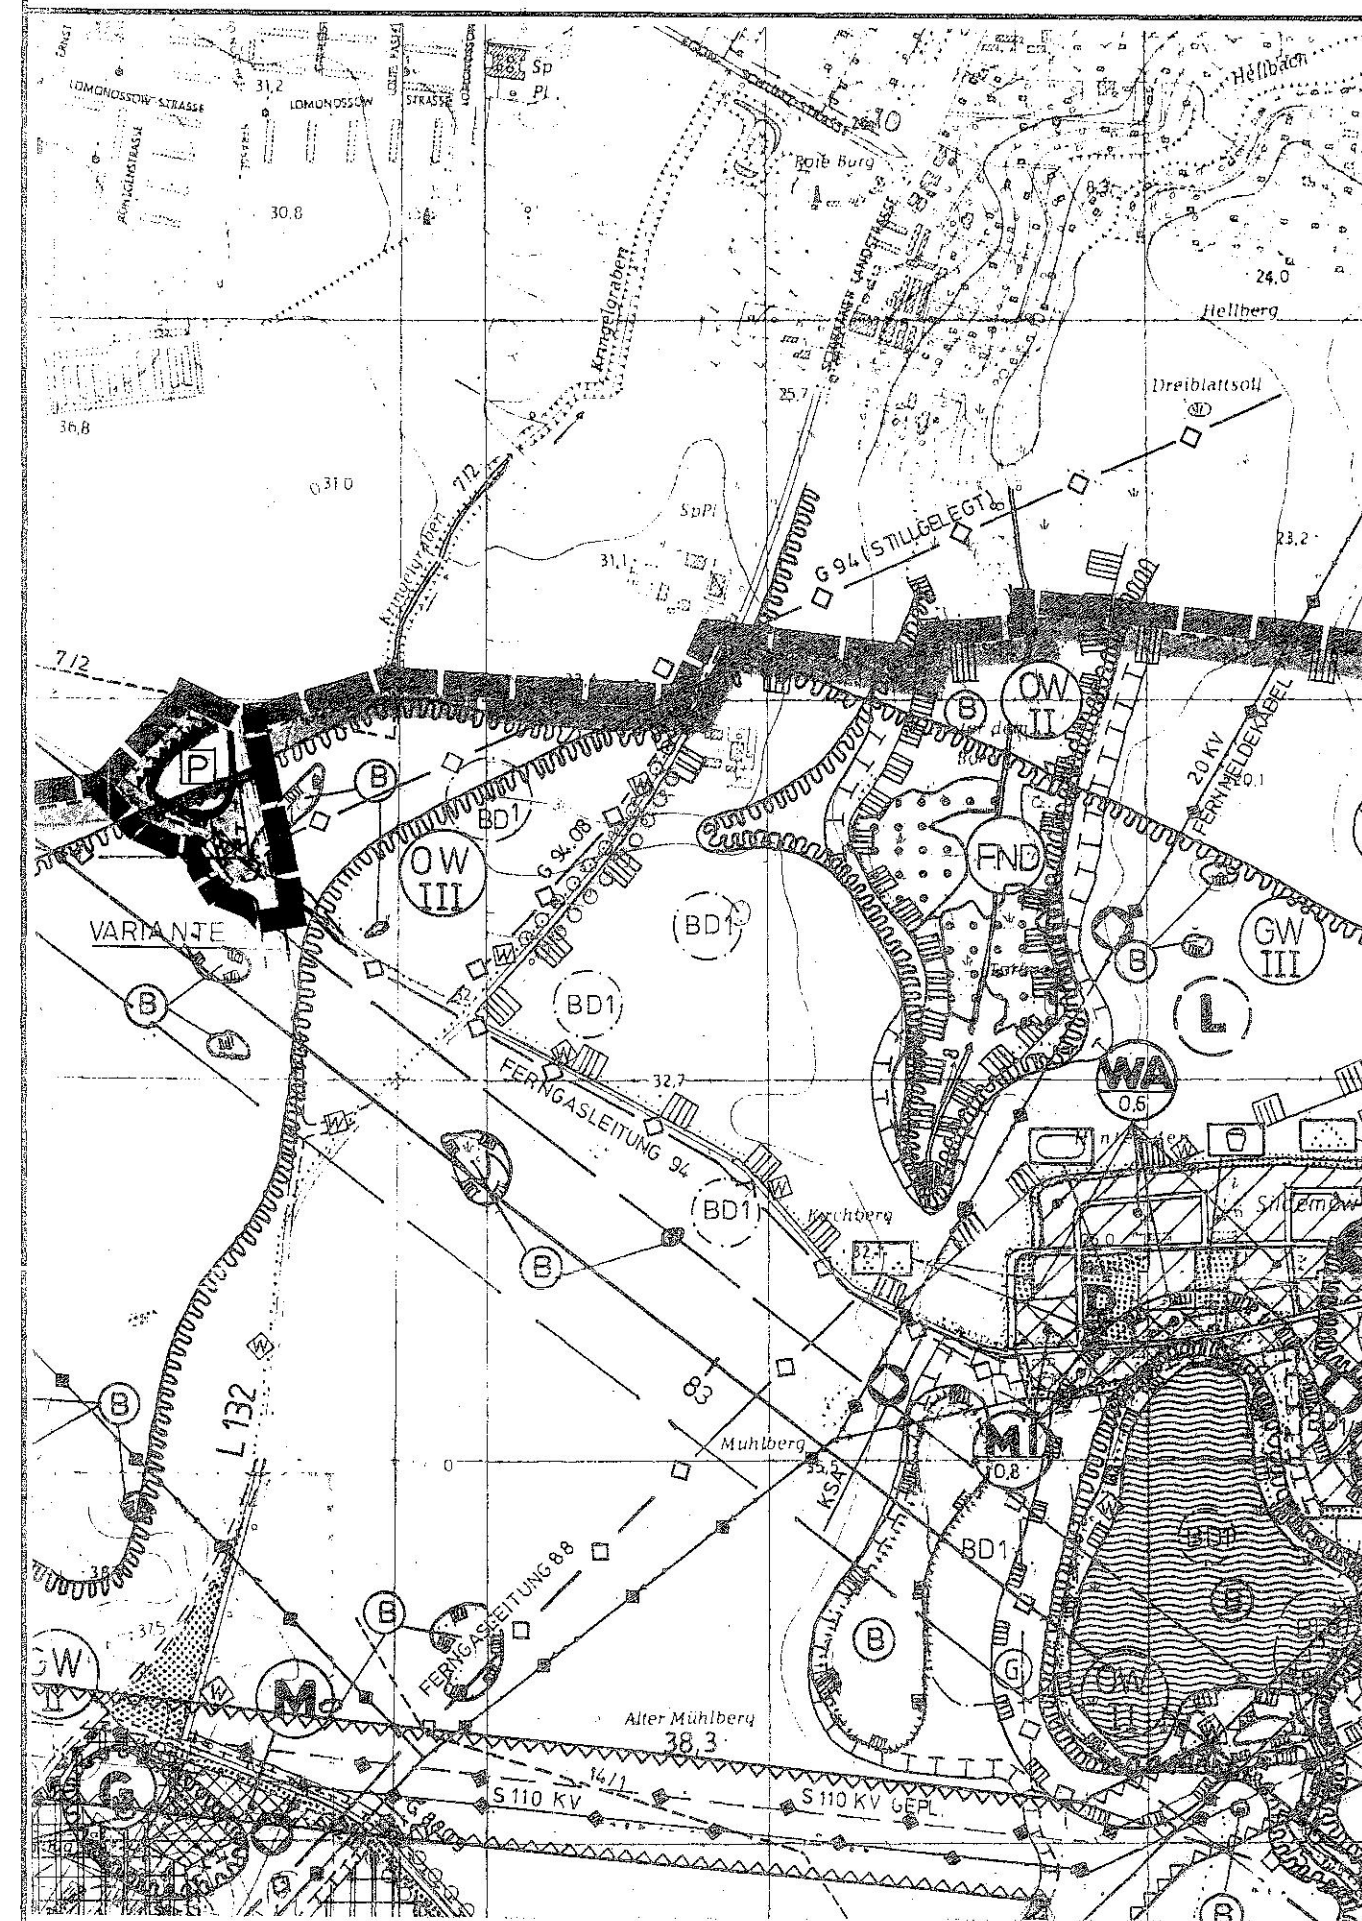

PLANZEICHENERKLÄRUNG

- Grenze der Änderungsbereiche
- Wohnbaufläche
- Grünfläche, Zweckbestimmung: Schutzpflanzung
- Schutzobjekt gemäß § 20 LNatG M-V: Biotop
- Schutzgebiet für Oberflächengewässer
- Umgrenzung von Flächen für Maßnahmen zum Schutz, zur Pflege und zur Entwicklung von Boden, Natur und Landschaft
- überörtliche und örtliche Hauptverkehrsstraße (vorhanden)
- überörtliche und örtliche Hauptverkehrsstraße (geplant)
- Fläche für den ruhenden Verkehr:
Park und Ride-Anlage "Nobelstraße"
- Straßenbahn
- Fläche zum Schutz gegen schädliche Umwelteinwirkungen: Lärmschutzwand

PRAAMBEL
VERFAHRENSVERMERKE

Präambel
Aufgrund des § 1 Abs. 3 des Baugesetzbuches (BauGB) hat die Gemeindevertretung der Gemeinde Papendorf diese 2. Änderung des Flächennutzungsplanes, bestehend aus der nebenstehenden Planzeichnung und den nachstehenden textlichen Darstellungen beschlossen.

Papendorf, den 1.10.02

Die Bürgermeisterin

Verfahrensvermerke
Die Gemeindevertretung der Gemeinde Papendorf hat in ihrer Sitzung am 2.10.02 die 2. Änderung des Flächennutzungsplanes beschlossen. Der Aufstellungsbeschluss ist gemäß § 2 Abs. 1 BauGB öffentlich bekannt gemacht worden.

Papendorf, den 1.10.02

Die Bürgermeisterin

Die Gemeindevertretung der Gemeinde Papendorf hat in ihrer Sitzung am 13.12.00 dem Entwurf zur 2. Änderung des Flächennutzungsplanes und des Erläuterungsberichtes zugestimmt und seine öffentliche Auslegung gemäß § 3 Abs. 2 BauGB beschlossen. Ort und Dauer der öffentlichen Auslegung wurden am 10.10.02 öffentlich bekannt gemacht. Der Entwurf zur 2. Änderung des Flächennutzungsplanes und des Erläuterungsberichtes haben vom 10.10.02 bis 22.10.02 gemäß § 3 Abs. 2 BauGB öffentlich ausgelegt.

Papendorf, den 1.10.02

Die Bürgermeisterin

Die Gemeindevertretung der Gemeinde Papendorf hat in ihrer Sitzung am 13.12.00 den geänderten Entwurf zur 2. Änderung des Flächennutzungsplanes und des Erläuterungsberichtes zugestimmt und die erneute öffentliche Auslegung mit Einschränkung gemäß § 3 Abs. 2 Satz 1 zweiter Halbsatz BauGB beschlossen. Der Entwurf zur 2. Änderung des Flächennutzungsplanes und des Erläuterungsberichtes haben vom 10.10.02 bis 22.10.02 gemäß § 3 Abs. 2 BauGB öffentlich ausgelegt.

Papendorf, den 1.10.02

Die Bürgermeisterin

Die Gemeindevertretung der Gemeinde Papendorf hat nach Prüfung der Bedenken und Anregungen gemäß § 3 Abs. 2 BauGB die 2. Änderung des Flächennutzungsplanes nebst Erläuterungsbericht in ihrer Sitzung am 2.10.02 beschlossen.

Papendorf, den 1.10.02

Die Bürgermeisterin

VERFAHRENSVERMERKE
GRUNDLAGENVERMERKE

Die 2. Änderung des Flächennutzungsplanes ist mit Verfügung (Az. ...) vom heutigen Tage unter Auflagen/mit Maßgabe/mit Ausnahme der durch ... kenntlich gemachten Teile gemäß § 6 Abs. 1 BauGB genehmigt.

Schwenn, den ...
Genehmigungsbehörde

Die Gemeindevertretung der Gemeinde Papendorf ist den in der Genehmigungsverfügung vom ... (Az. ...) aufgeführten Auflagen/Maßgaben/Ausnahmen in ihrer Sitzung am ... beigetreten. Die 2. Änderung des Flächennutzungsplanes hat zuvor wegen der Auflagen/Maßgaben/Ausnahmen von ... bis ... öffentlich ausgelegt. Ort und Dauer der öffentlichen Auslegung wurden am ... öffentlich bekannt gemacht.

Papendorf, den ...
Die Bürgermeisterin

Die Genehmigung der 2. Änderung des Flächennutzungsplanes ist gemäß § 6 Abs. 5 BauGB am ... öffentlich bekannt gemacht worden. Die 2. Änderung des Flächennutzungsplanes ist damit am ... wirksam geworden.

Papendorf, den ...
Die Bürgermeisterin

Innerhalb eines Jahres nach Wirksamwerden der 2. Änderung des Flächennutzungsplanes ist die Verletzung von Verfahrensvorschriften beim Zustandekommen der 2. Änderung des Flächennutzungsplanes nicht geltend gemacht worden.

Papendorf, den ...
Die Bürgermeisterin

Grundlagenvermerke
Kartengrundlage: Topographische Karten 1:10.000
Blatt-Nr., Blatt-Name: 0306-313, Rastock-Evershagen
0306-314, Rastock-Nordwest
0306-331, Kriznow
0306-332, Rastock-Südwest

Herausgebervermerk
Herausgegeben vom Ministerium des inneren, Verwaltung Vermessungs- und Kartenwesen
Ausgabejahr: 1983

FLÄCHENNUTZUNGSPLAN
DER GEMEINDE PAPENDORF

ÄNDERUNG NR. 2

"SEDANSBERG", "PAPENDORF-NORD",
"WENDEPLATZ NOBELSTRASSE"

PLANUNG - BAULEITUNG - BERATUNG - GUTACHTEN
ECKHART MUMM
BERATENDE INGENIEURE UND ARCHITEKTEN
Heinestraße 33 A
21793 Wildeshausen
Telefon (04430) 9398-33
Telefax (04430) 9398-33

Maßstab	Stand des Verfahrens			
	§ 3 Abs. 1	§ 4 Abs. 1	§ 3 Abs. 2	§ 6
1:10.000	X	X	X	X