

SATZUNG DER STADT MARLOW ÜBER DEN BEBAUUNGSPLAN NR. 2


FÜR DAS GEBIET "VOGELPARK MARLOW"

AN DER KÖLZOWER CHAUSSEE


AUFGRUND DES PAR. 10 DES BAUGESETZBUCHES IN DER FASSUNG VOM 8. DEZEMBER 1984 (BORG. I. S. 2253), ZULETZT GEÄNDERT DURCH ANLAGE I KAPITEL XIV ABSCHNITT II NR. 1 DES EINIGUNGSVERTRAGES VOM 31. AUGUST 1990 IN VERBUNDUNG MIT ARTIKEL 1 DES GESETZES VOM 23. SEPTEMBER 1992 (BORG. I. S. 2253) UND MIT GENEHMIGUNG DER INGENIEURBEREICHES DER LANDES MEßUND VERMESSUNGS-ORDNUNG FOLGENDE SATZUNG ÜBER DEN BEBAUUNGSPLAN NR. 2 FÜR DAS GEBIET AN DER KÖLZOWER CHAUSSEE, BESTEHEND AUS DER PLANZEICHNUNG (TEIL A) UND DEM TEXT (TEIL B), ERLASSE:

TEIL A - PLANZEICHNUNG

PLANGRUNDLAGE: LAGE- UND HÖHENPLAN DES EHEM. VEB INGENIEUR-VERMESSUNGSWESEN LEIPZIG VOM 29.8.1970
 MASSTAB: 1:2000 VERGRÖßERT AUF 1:1000

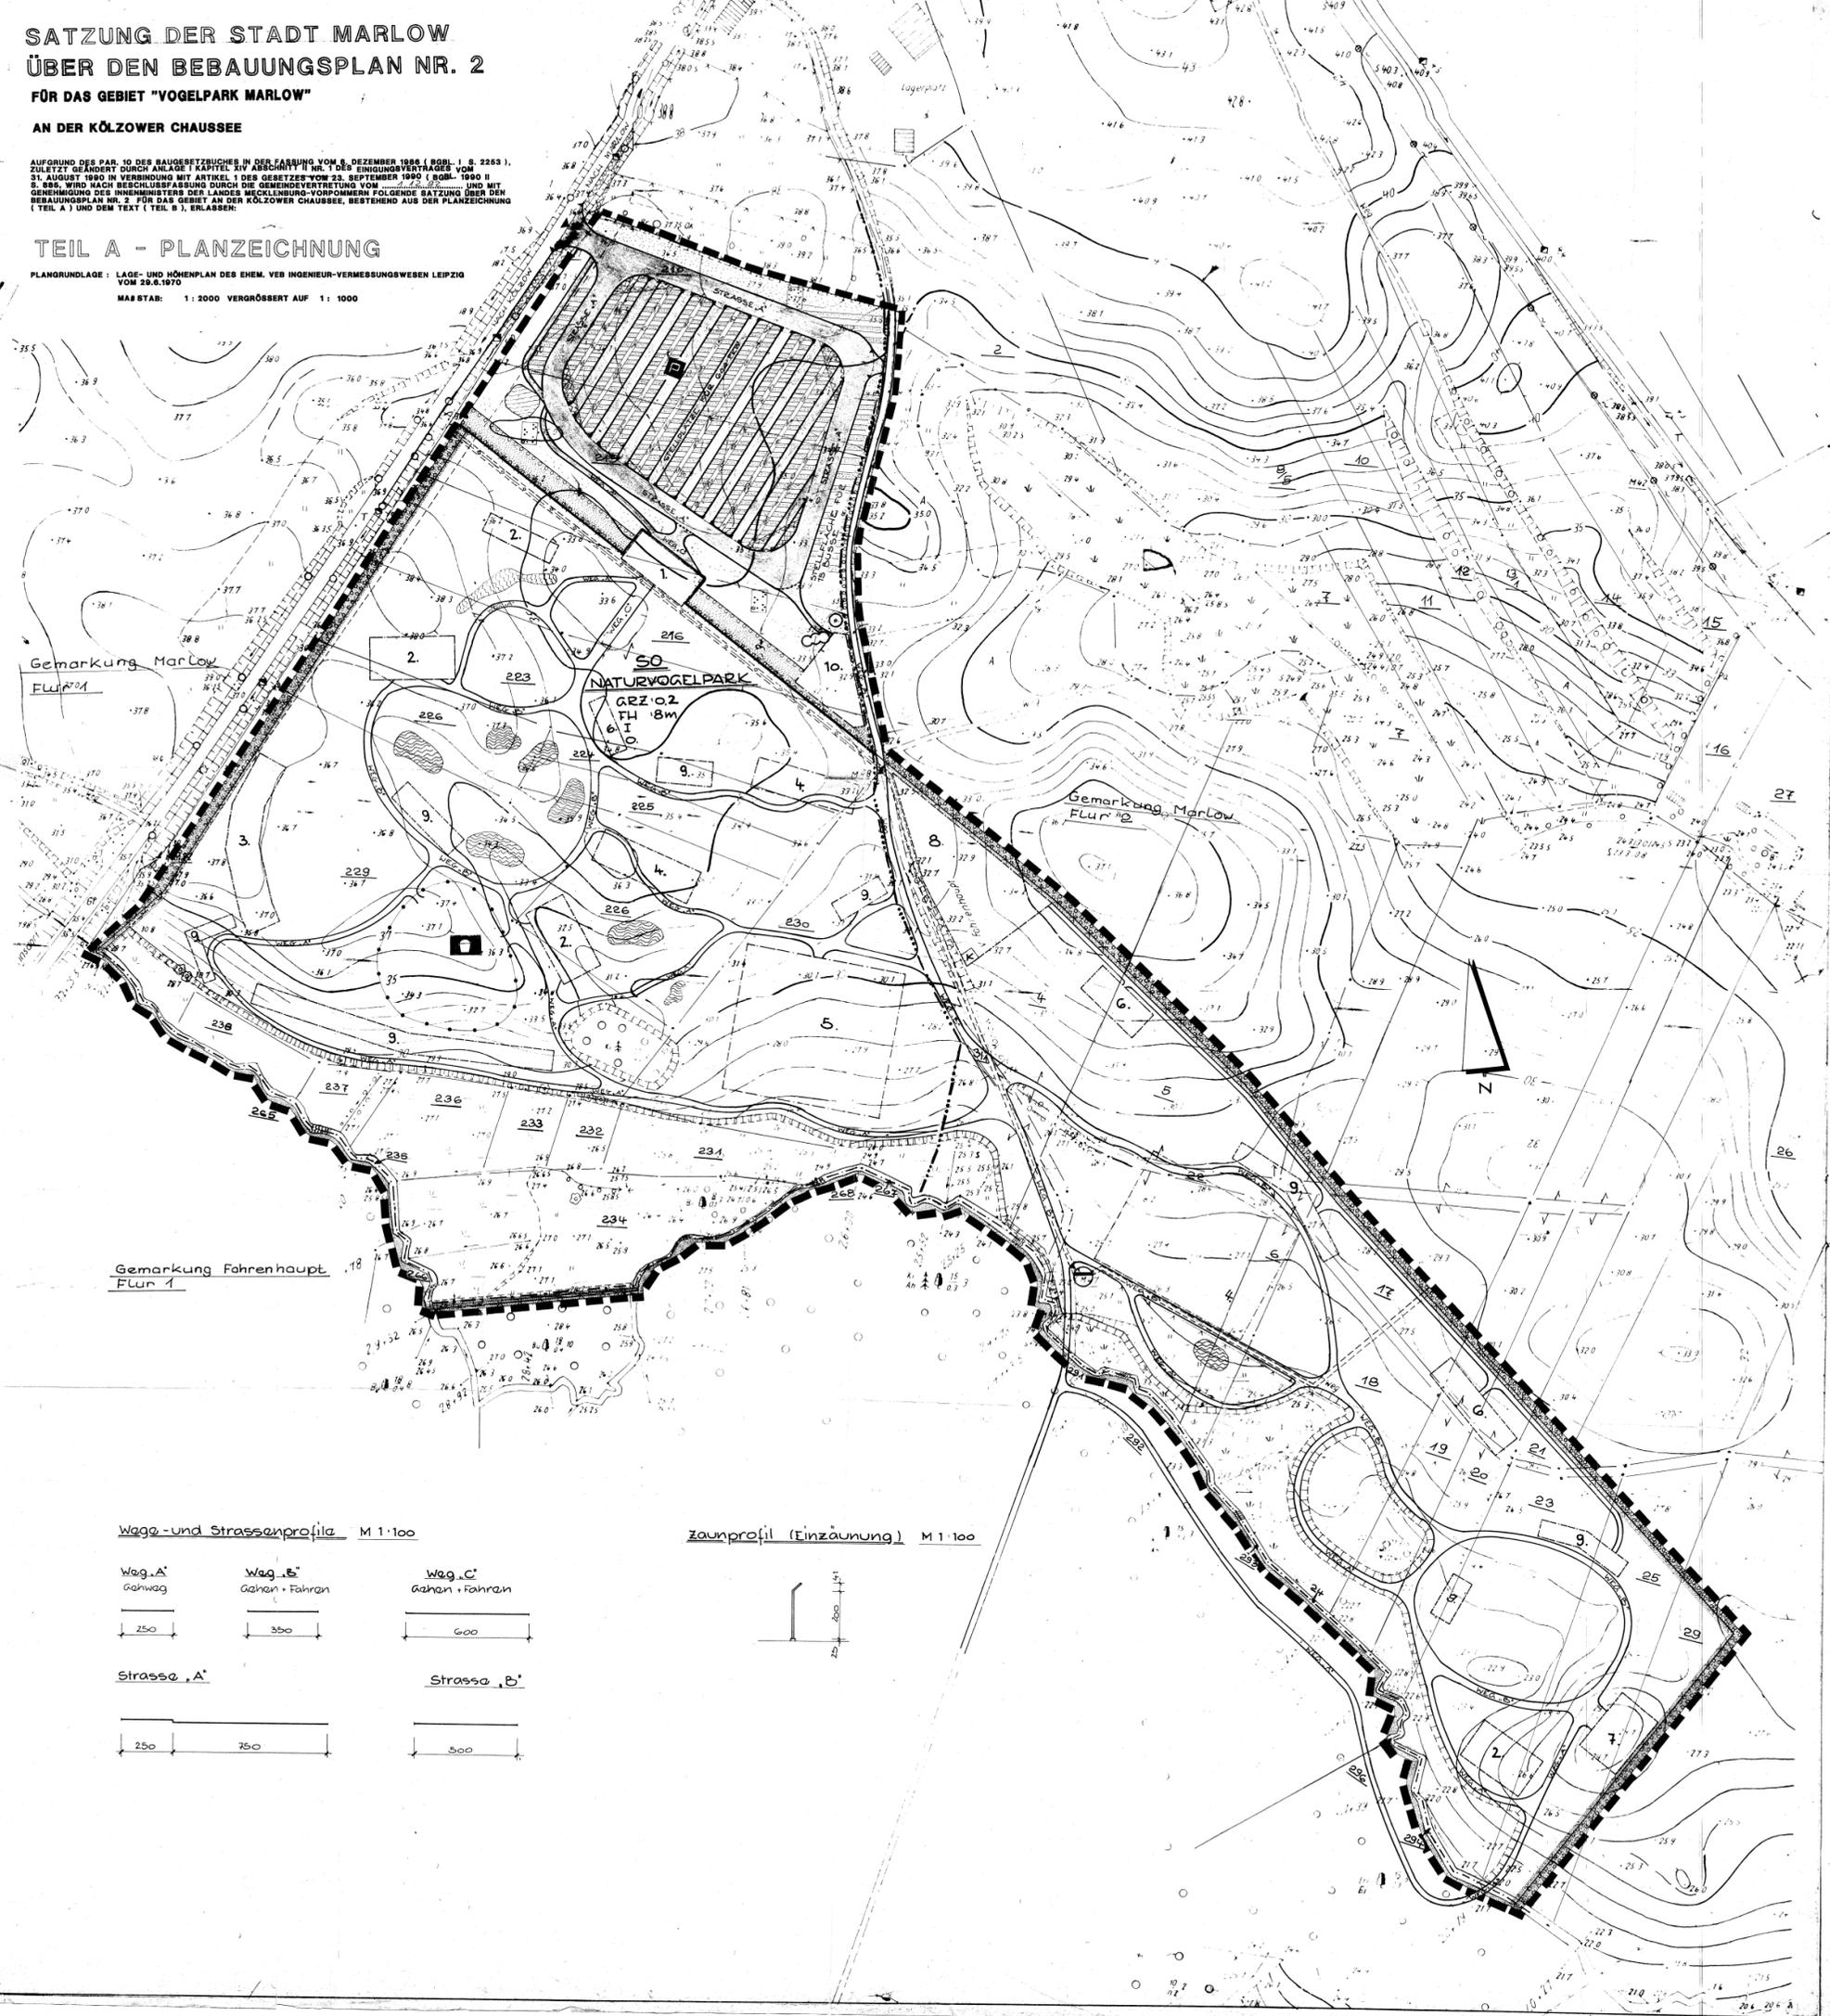

Wage- und Straßenprofile M 1:100

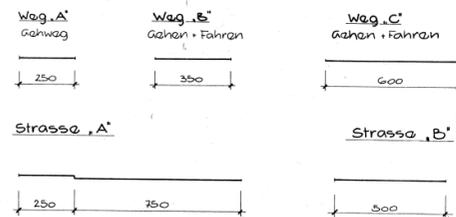

Zaunprofil (Einzäunung) M 1:100

