

# BEBAUUNGSPLAN NR.15 DER GEMEINDE KRAMERHOF


## MARITIMER FERIENPARK PAROW

SATZUNG DER GEMEINDE KRAMERHOF ÜBER DEN BEBAUUNGSPLAN NR.15  
MARITIMER FERIENPARK PAROW

Aufgrund des § 10 des Baugesetzbuches in der Fassung der Bekanntmachung vom 27. August 1997 (BGBl. I S. 2141, ber. 1998 I S. 137), geändert durch Artikel 12 des Gesetzes vom 27. Juli 2001 (BGBl. I S. 1950) sowie nach § 86 der Landesbauordnung Mecklenburg-Vorpommern vom 6. Mai 1998 (GVO-BI. M-V S. 647), geändert durch das Gesetz vom 28. März 2001 (GVO-BI. M-V S. 60), wird nach Beschlussfassung durch die Gemeindevertretung Kramerhof vom 09.11.04 folgende Satzung über den Bebauungsplan Nr. 15, Maritimer Ferienpark Parow, im Südosten der Ortsteile Parow gelegen, bestehend aus der Planzeichnung (Teil A1 und A2) und dem Text (Teil B) und der Satzung über die örtliche Bauvorschrift, erlassen.

Gemarkung Parow

Flur 1, Flurstück 355/15, 296/2, 290/2, 291/295, 300/1, 301, 302, 303/1, 303a, 303b, 304/1, 304a, 305a, 305b, 306/2a, 306b, 306c

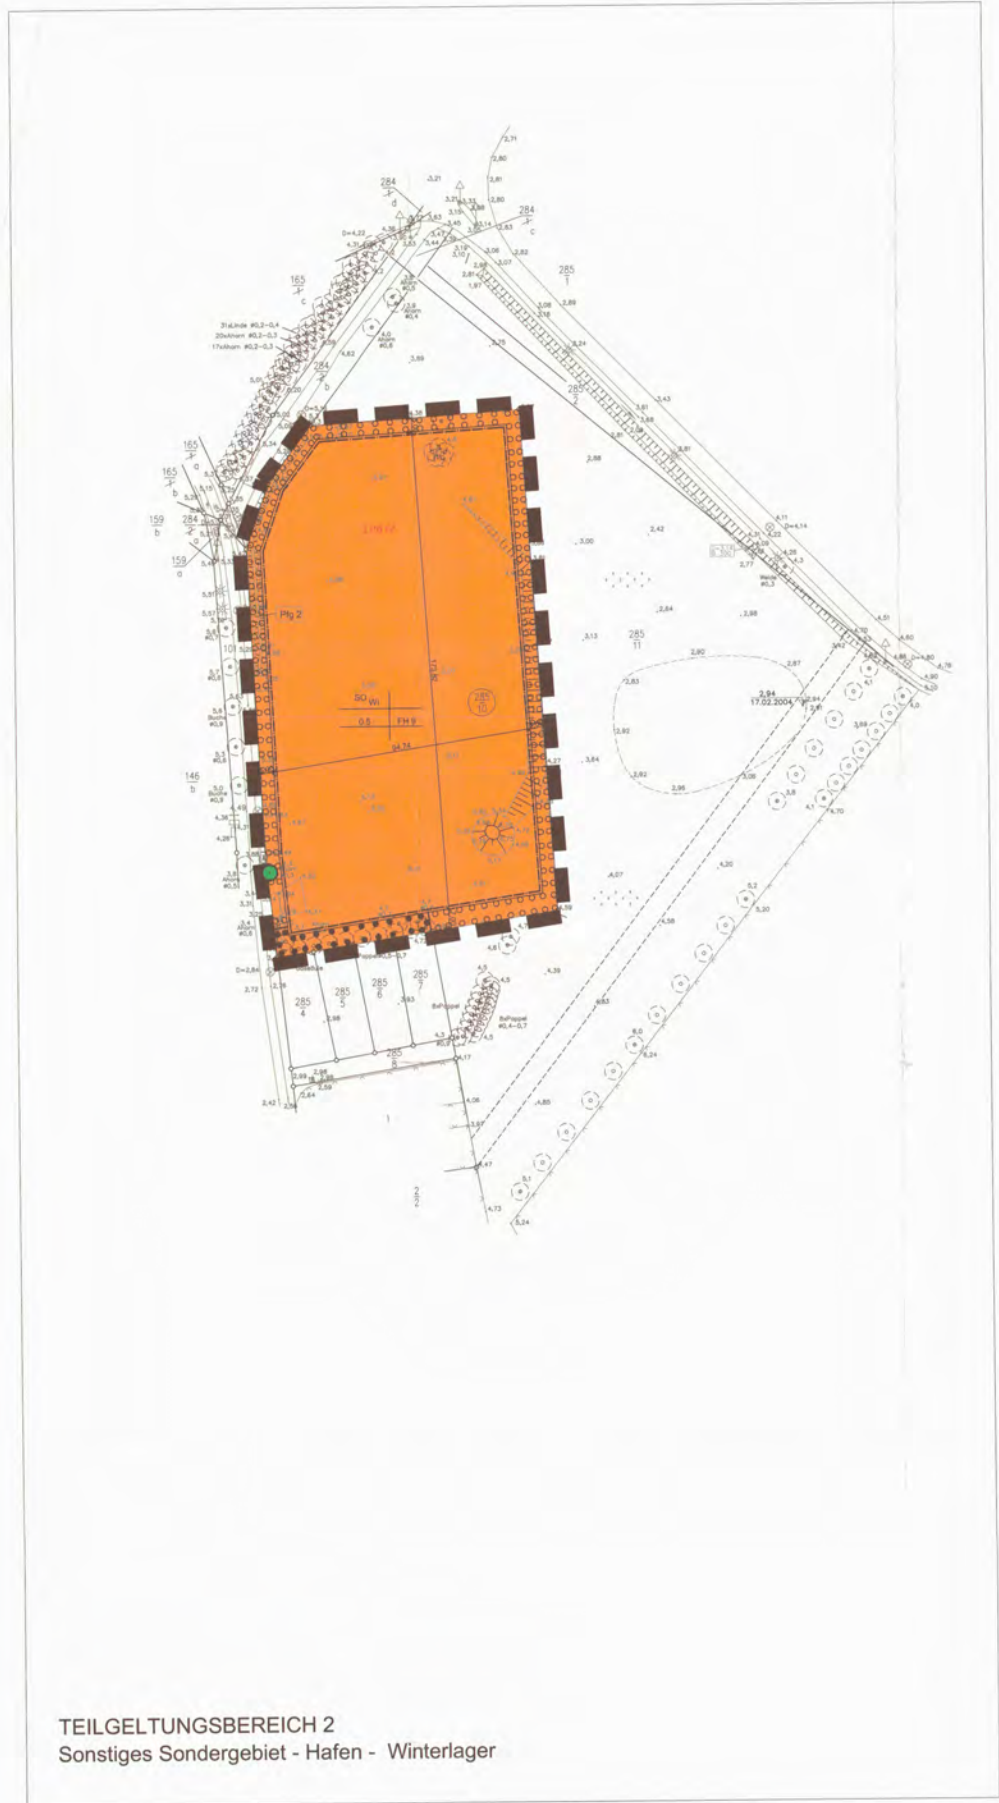


Planstraße A

Schnitt A-A




Planstraße B, E

Schnitt B-B

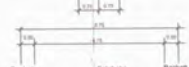

Planstraße C, D

Schnitt C-C

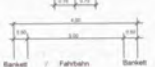

TEILGELTUNGSBEREICH 1  
Sonstiges Sondergebiet - Hafengebiet  
Sondergebiet - Ferienhausgebiet