


SATZUNG DER STADT BARTH

ÜBER DEN VORHABENBEZOGENEN BEBAUUNGSPLAN Nr. 10

„ERWEITERUNG HAGEBAUMARKT“

NÖRDLICH DES BAUGEBIETES „BLAUE WIESE“, WESTLICH DER STRASSE „GEWERBEGEIBIT AM MASTWEG“, SÜDLICH DES EHEMALIGEN HEIZKRAFTWERKS UND ÖSTLICH DER GEWÄCHSHAUSANLAGE IN BARTH

TEIL A: PLANZEICHNUNG

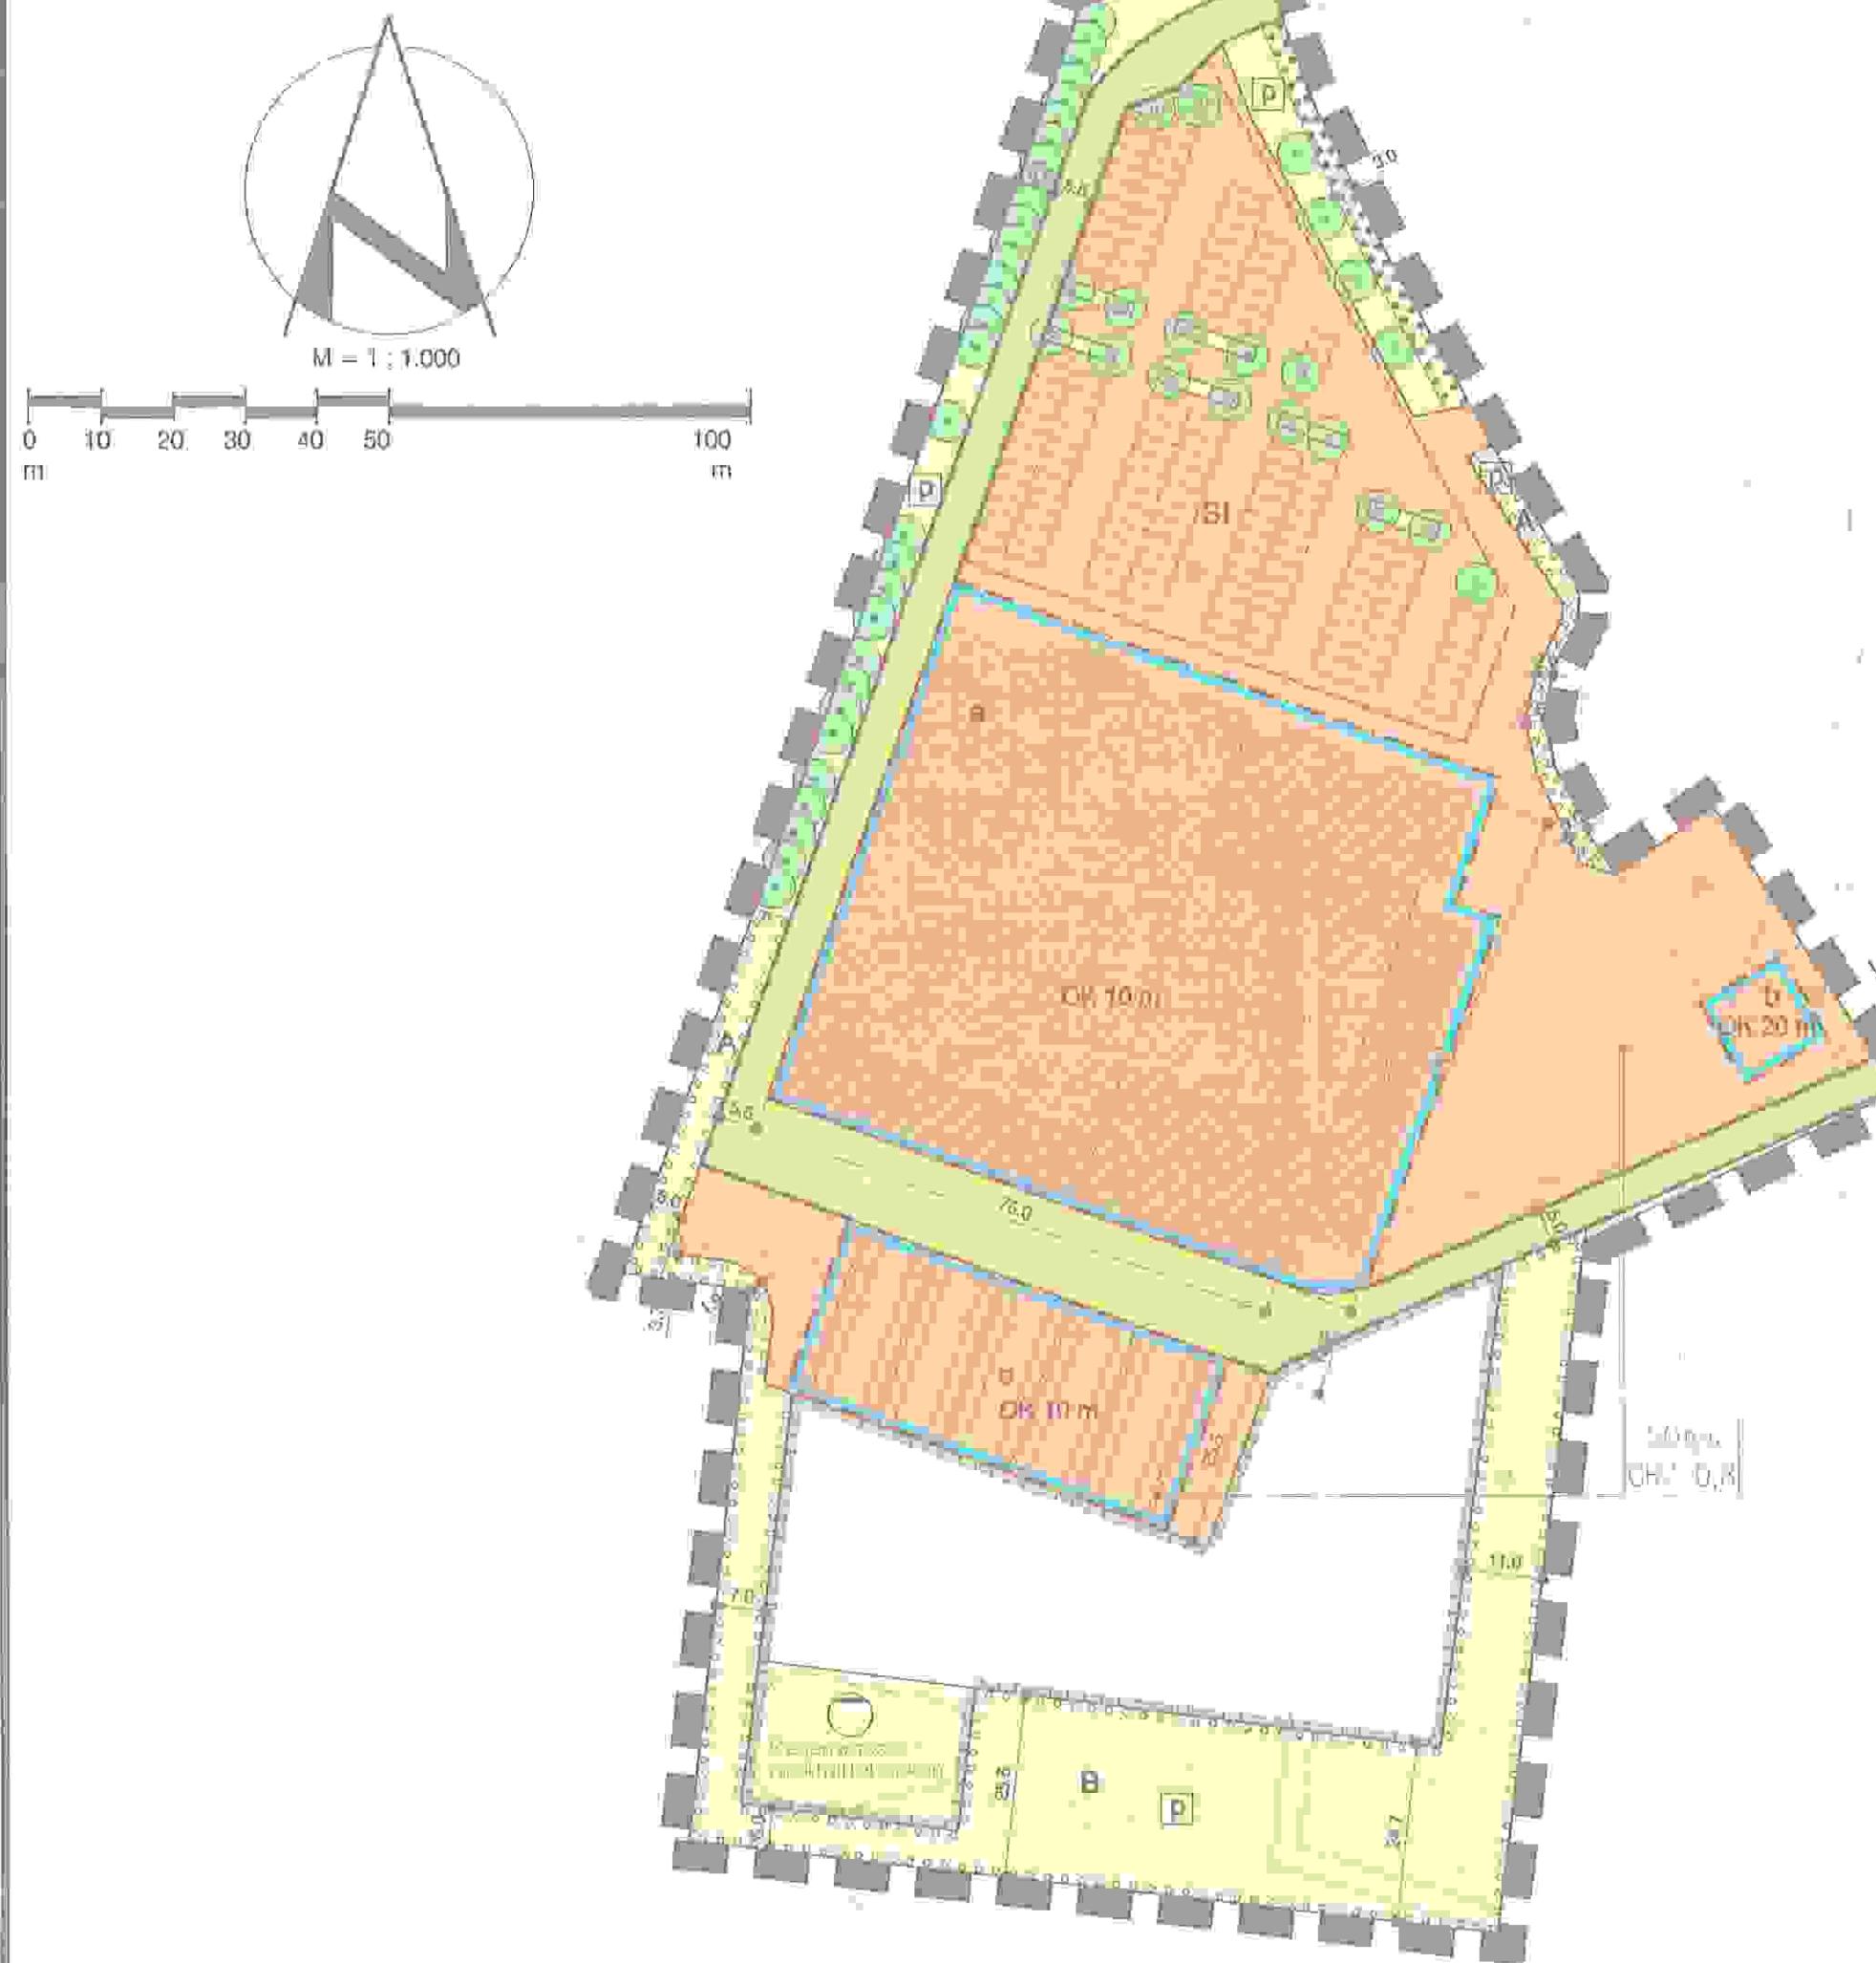

PLANZEICHNERKLÄRUNG

Für die Verordnung über die bauliche Nutzung der Grundstücke (BauGB) in der Bekanntmachung der Neufassung vom 27. Januar 1990 (BGBl. I S. 132), gesetzlich durch Artikel 3 des Gesetzes zur Erleichterung von Investitionen und der Ausweitung und Erschließung von Wohngebäuden vom 22. April 1991 (RGBl. I S. 446) sowie die Verordnung über die Ausweitung der Baupläne und die Neufassung des Flurabuchs (Flurverzeichnisverordnung 1990 – PlaV 90) vom 18. Dezember 1990 (BGBl. 1990 II S. 99).

Planzeichen Erläuterung Rechtsgrundlage

I. FESTSETZUNGEN

ART DER BAULICHEN NUTZUNG (§ 9 Abs. 1 Nr. 1 BauGB, §§ 3 und 4 BauNVO)

Sonstiges Sondergebiet Bau- und Gartenmarkt (§ 11 BauNVO)

a, b, c überbaubare Grundstücksflächen (siehe textliche Festsetzungen Nr. 1.1 - 1.3)

MASZ DER BAULICHEN NUTZUNG (§ 9 Abs. 1 Nr. 1 BauGB, § 16 BauNVO)

GRZ Grundflächenanzahl

OK Oberkante baulicher Anlagen

BAUWEISE, BAULINien, BAUGRENzen (§ 9 Abs. 1 Nr. 2 BauGB, §§ 22 und 23 BauNVO)

Baugrenze

VERKEHRSFLÄCHEN (§ 9 Abs. 1 Nr. 11 BauGB)

private Lieferstraße

Straßenbegrenzungslinie

FLÄCHEN FÜR VERSORGUNGSANLAGEN, FÜR DIE ABFALLENTSORGUNG UND ABWASSERBESEITIGUNG SOWIE FÜR ABLÄGERUNGEN (§ 9 Abs. 1 Nr. 12, 14 BauGB)

Flächen für die Rückhalterung von Niederschlagswasser hier: Regenrückhaltebecken (§ 9 Abs. 1 Nr. 14 BauGB)

GRÜNFLÄCHEN (§ 9 Abs. 1 Nr. 15 BauGB)

Grünfläche

private Grünflächen

PLANUNGEN, NUTZUNGSREGELUNGEN, MASNAHMEN UND FLÄCHEN FÜR MASNAHMEN ZUM SCHUTZ, ZUR PFLEGE UND ZUR ENTWICKLUNG VON NATUR UND LANDSCHAFT (§ 9 Abs. 1 Nr. 20, 25 BauGB)

Umgrenzung von Flächen für Maßnahmen zum Schutz, zur Pflege und zur Entwicklung von Boden, Natur und Landschaft (§ 9 Abs. 1 Nr. 20 BauGB)

Umgrenzung von Flächen zum Anpflanzen von Bäumen, Sträuchern und sonstigen Bepflanzungen (§ 9 Abs. 1 Nr. 25 a BauGB)

Anpflanzen von Bäumen (§ 9 Abs. 1 Nr. 25 a BauGB)

Umgrenzung von Flächen mit Bindungen für Bepflanzungen und für die Erhaltung von Bäumen, Sträuchern und sonstigen Bepflanzungen sowie von Gewässern (§ 9 Abs. 1 Nr. 25 b BauGB)

Erhaltung von Bäumen (§ 9 Abs. 1 Nr. 25 b BauGB)

grünordnerische Maßnahmen (siehe textliche Festsetzungen Nr. 4.2 und 4.3)