
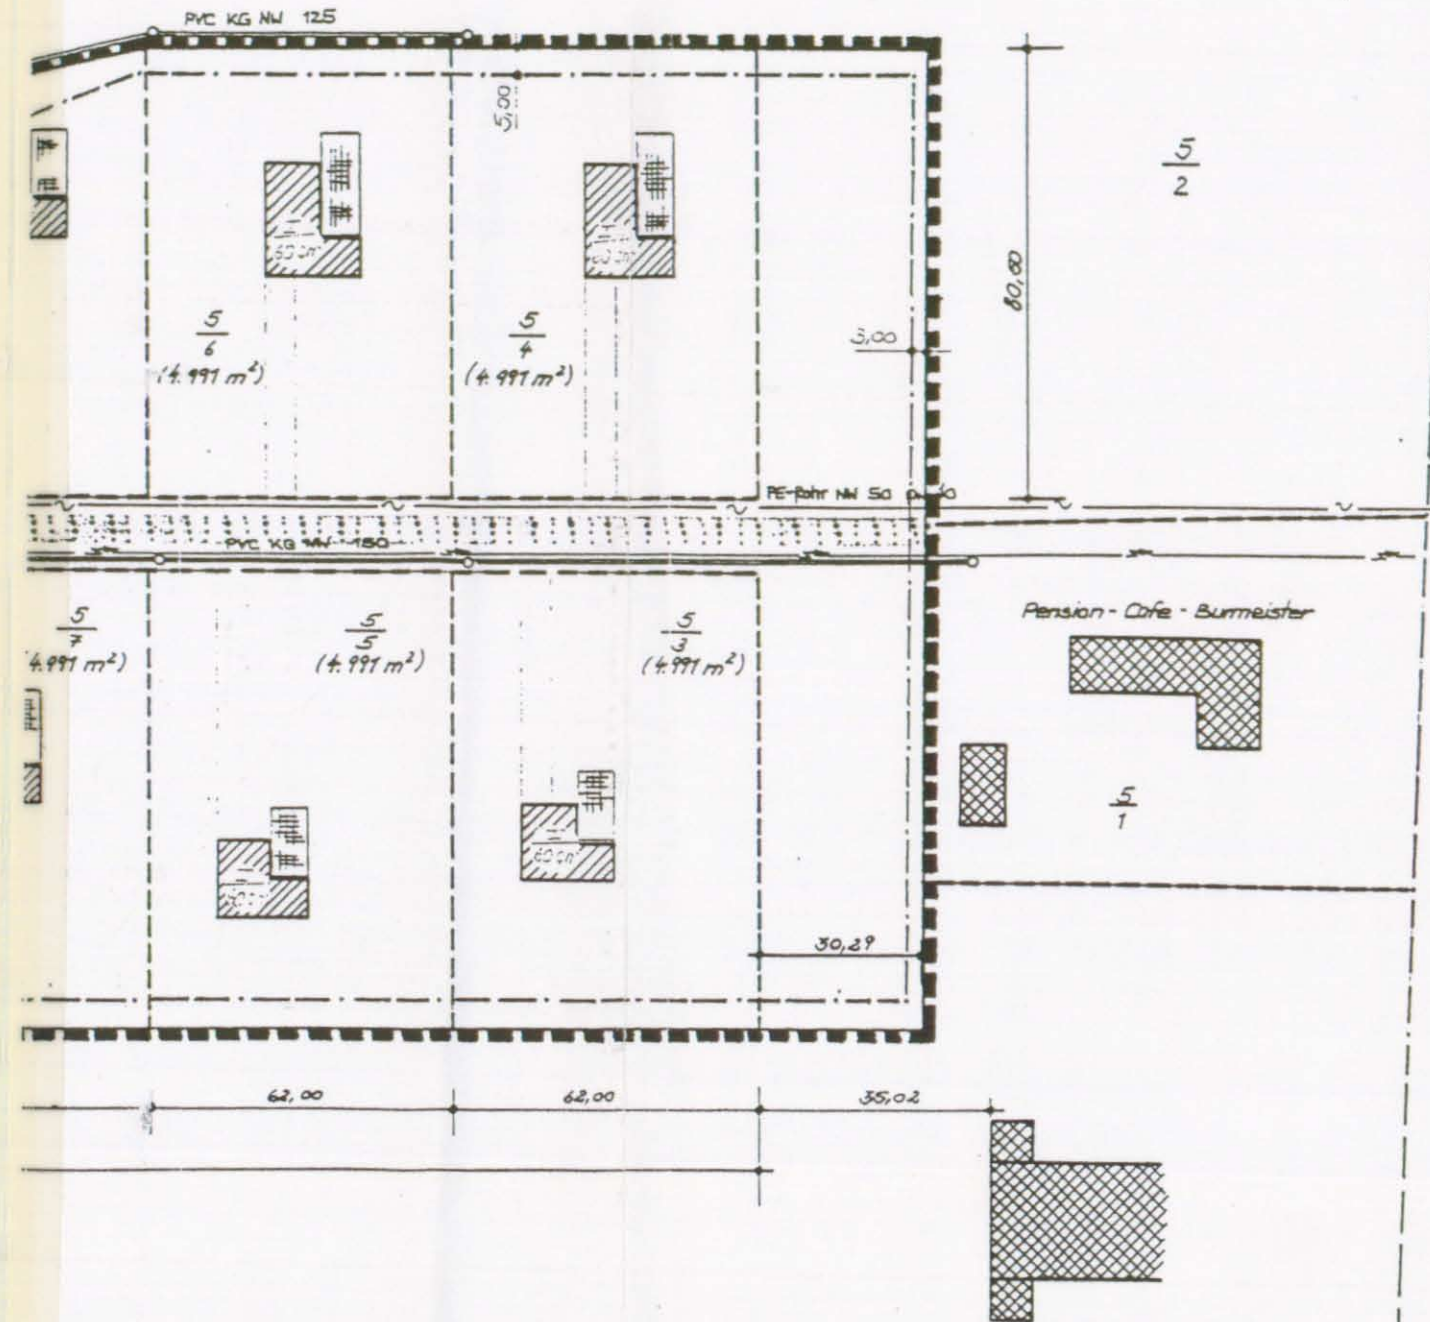


Bauweise: Fertigteilhaussortimente und individuelle Projekte, unterkellert bzw. teilunterkellert
1-geschossig mit Flachdach bzw. 1-geschossig mit ausgebautem Steildach

Grundstücks-Klärungslage
1- stufig
1- Beton nach DIN 4261 T 2/84
EGW 40

Vollbild
Trag
System
Typ

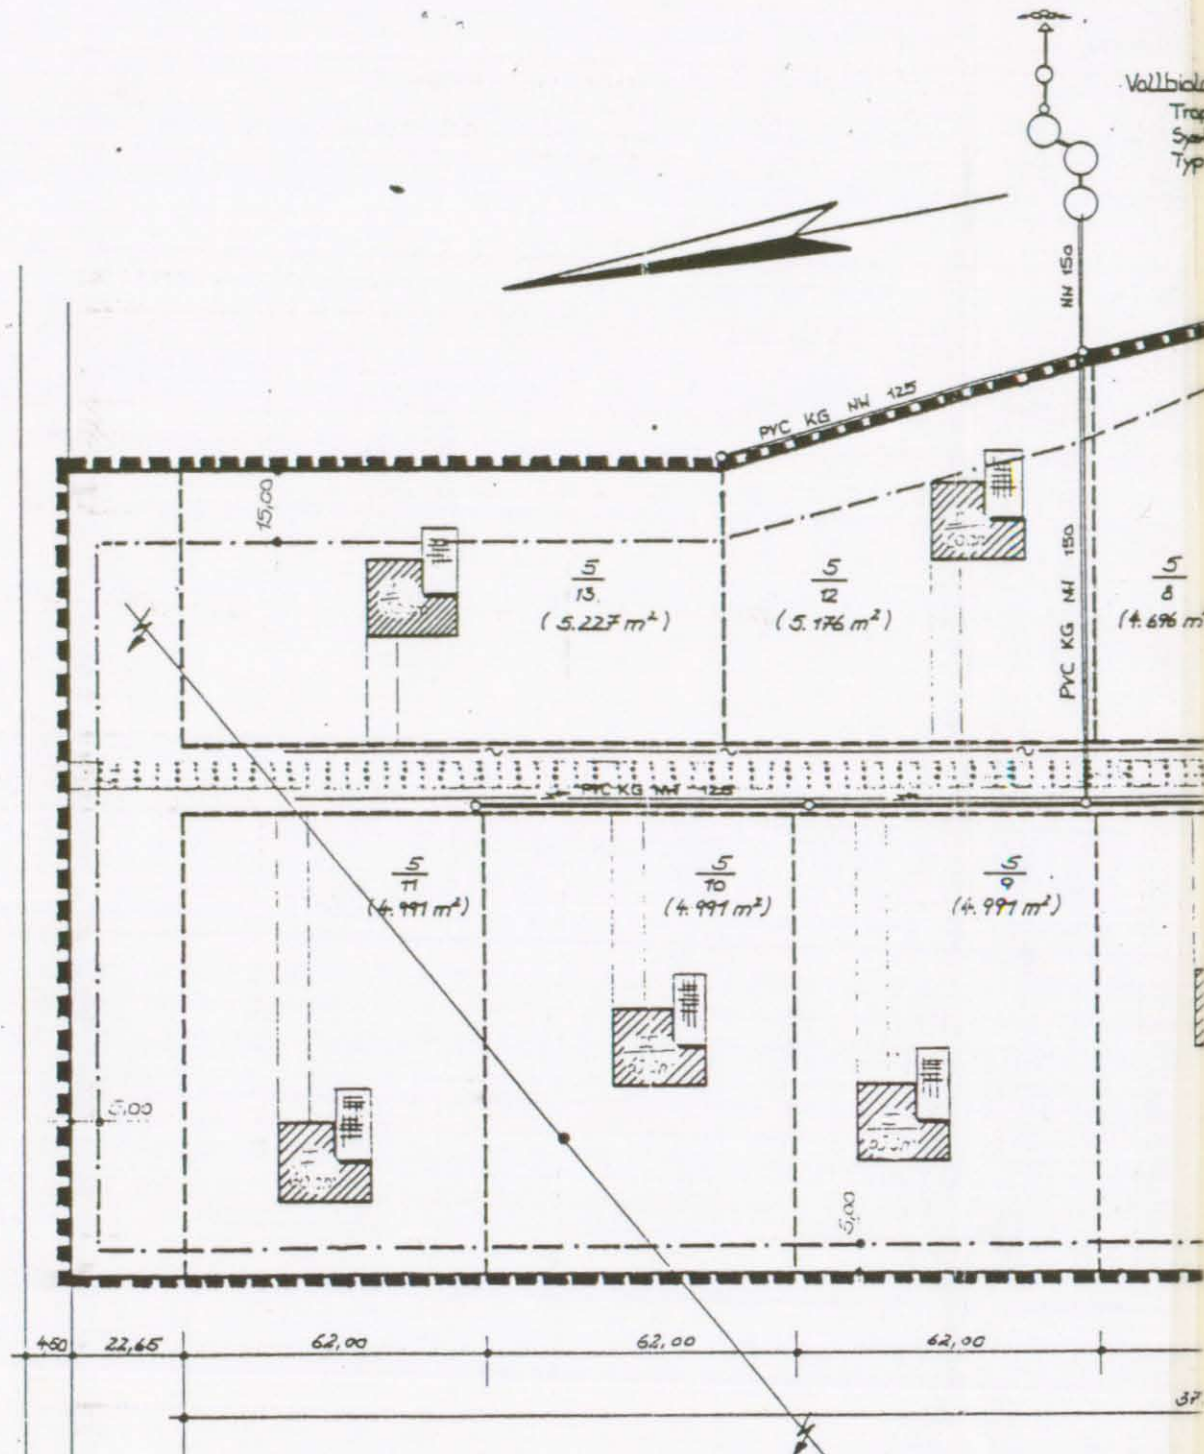

Gemeinde: Poseritz
Gemarkung: Datzow
Flur: 1
Flurstücke: 5/3 - 5/13
Maßstab: 1:1.500

LEGENDE

- Grenze des räumlichen Geltungsbereiches des Teilbebauungsplans
- Baugrenze
- Anzahl der Geschosse
- GR max Grundfläche der baulichen Anlagen

Investitionsvorhaben Ferienhaussiedlung Datzow
Gemeinde Poseritz

Mellnitz Juni 1991

Witt
Dipl.-Ing.
Zul.-Nr. 01-2-211