

Protokollauszug

Beschlussgremium	Vorlage-Nr.	Datum der Sitzung	TOP	öffentlich	nicht öffentlich
Gemeindevertretung	277/11	20.10.2011	06	x	
Amt	Amt für Bau und Liegenschaften	Datum der Erstellung	09.11.2011		

Beschluss zur 1. Änderung der Klarstellungssatzung „Ostseebad Ahrenshoop, Ortsteil Niehagen“, § 34 Abs. 4 Satz 1 Nr. 1 BauGB

Beschluss:

1. Die Gemeindevertretung der Gemeinde Ostseebad Ahrenshoop beschließt in ihrer Sitzung am 20.10.2011 die Änderung der Klarstellungssatzung OT Niehagen nach § 34 Abs. 4 Satz 1 Nr. 1 als Satzung. Die Änderung beziehe sich auf das Flurstück 311/2 der Flur 1 Gemarkung Alt-Niehagen. Der Lageplan ist Bestandteil der Beschlussfassung.
2. Das Amt wird beauftragt, die Satzung ortsüblich bekanntzumachen, dabei ist anzugeben, wo die Satzung während der Dienststunden eingesehen und über den Inhalt Auskunft verlangt werden kann.

gesetzlich gewählte Vertreter		9			
anwesende Vertreter		5			
Beschlossen mit dem Ergebnis			Protokoll über die Sitzung vom:		
ja	nein	Enthaltungen		20.10.2011	
5	0	0		Seite:	7
Beschluss-Nr.:		40/2011			
<u>Bemerkungen:</u>					
Aufgrund des § 24 Abs. 1 der KV des Landes Mecklenburg-Vorpommern					
x waren keine Mitglieder von der Beratung und Abstimmung ausgeschlossen*					
☐ haben folgende Mitglieder weder an der Beratung noch an der Abstimmung mitgewirkt:*					
* zutreffendes bitte ankreuzen					

Die Richtigkeit des Auszuges und der Angaben über Beschlussfähigkeit und Abstimmung werden beglaubigt. Gleichzeitig wird bescheinigt, dass zur Sitzung unter Mitteilung der Tagesordnung rechtzeitig und ordnungsgemäß geladen worden ist. Die Gemeindevertretung war beschlussfähig.


Jan. Götze

Götze
Bürgermeister





M 1:1000

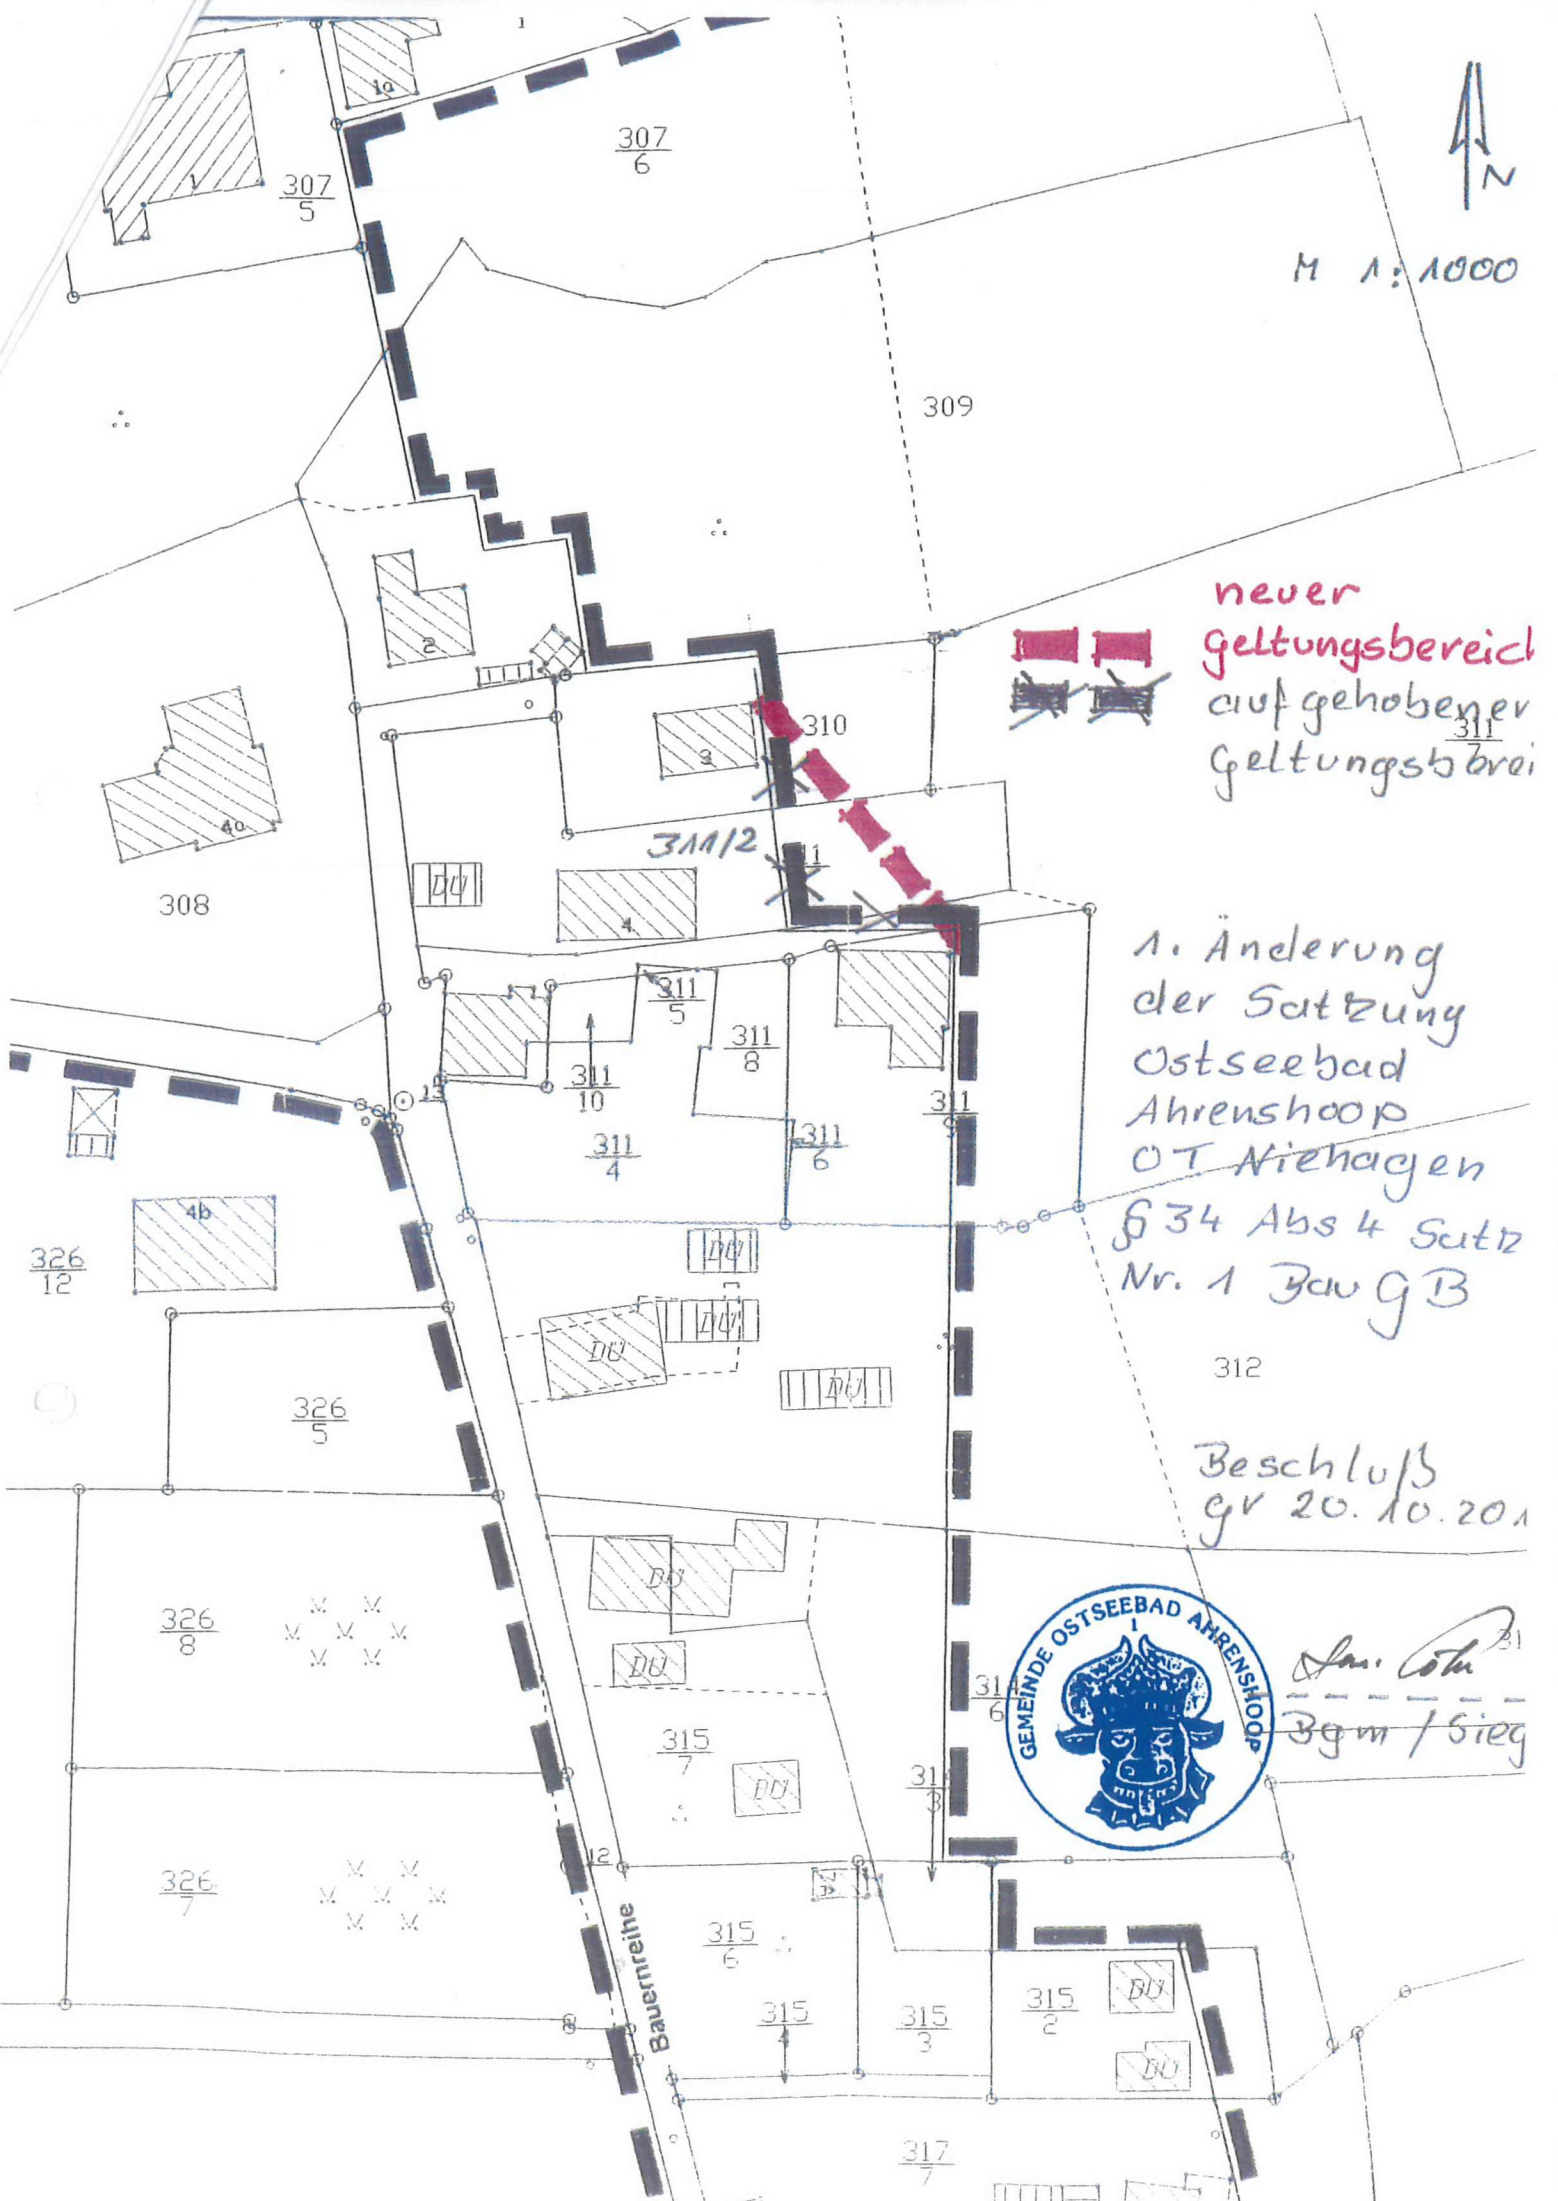

neuer
Geltungsbereich
auf gehobener
Geltungsbrei

1. Änderung
der Satzung
Ostseebad
Ahrenshoop
OT Niehagen
§ 34 Abs 4 Satz
Nr. 1 BauGB

Beschluß
gr 20.10.201



Am. *Stu*
Bgm / Sieg