

SATZUNG DER GEMEINDE GLOWE

über die 2. Ergänzung des Bebauungsplans mit örtlichen Bauvorschriften Nr. 11.1 "Ferienhausanlage Wittower Heide" als Bebauungsplan der Innenentwicklung ohne Umweltprüfung / Umweltbericht.

Aufgrund §§ 10, 13a BauGB in der Fassung der Bekanntmachung vom 23. September 2004 (BGBl. I S. 2414), zuletzt geändert durch Art. 4 des Gesetzes vom 31. Juli 2009 (BGBl. S. 2585) sowie nach § 86 der LBauO M-V vom 18. April 2006 (GVOBl. M-V S. 102) wird nach Beschlussfassung durch die Gemeindevertretung vom 30.03.2011 folgende Satzung über die 2. Ergänzung des Bebauungsplans mit örtlichen Bauvorschriften Nr. 11.1 "Ferienhausanlage Wittower Heide", bestehend aus Planzeichnung (Teil A) und Textlichen Festsetzungen (Teil B) als Bebauungsplan der Innenentwicklung ohne Umweltprüfung / Umweltbericht erlassen.

TEXTLICHE FESTSETZUNGEN (Teil B)

Änderungen der Textlichen Festsetzungen sind in **Fett Kursiv** gesetzt, Streichungen als solche gekennzeichnet.

- 1. Art und Maß der baulichen Nutzung (§ 9 Abs. 1 Nr. 1 BauGB und § 16 BauNVO)**

1.1. Nebenanlagen i.S.v. § 14 (1) S. 2 BauNVO (Kleintierhaltung) sind nicht Bestandteil des Bebauungsplans. (§ 14 Abs. 1 BauNVO).

1.2. Die Geschossfläche der Ferienhäuser wird auf 80 m² je Gebäude beschränkt (§ 10 (4) BauNVO)

1.3. Höhe baulicher Anlagen (§ 18 Abs. 1 BauNVO): Maßgeblich für die Bestimmung der Höhe baulicher Anlagen ist die Höhenlage der Straße 'Wittower Heide', gemessen auf der Straßenbegrenzungslinie im Anschlusspunkt des Baugrundstücks (Zufahrt) an die Verkehrsfläche. (sh. Bezugspunkt Teil A)

**1.4. Maß der baulichen Nutzung (§ 9 (1) Nr.1 BauGB): Das zulässige Maß der baulichen Nutzung darf gemäß § 19(4) BauNVO mit Garagen und Stellplätzen mit ihren Zufahrten, mit Nebenanlagen im Sinne des §14 BauNVO und mit baulichen Anlagen unterhalb der Geländeoberfläche um höchstens 50% überschritten werden. Eine weitere Überschreitung ist unzulässig.**

**1.5. Festsetzung der Höhenlage (§ 9 (1) Nr. 2 BauGB): Die Erdgeschossfußbodenhöhe (Fertigfußboden) muss eine Höhenlage von 2,40 m HN aufweisen. Aufenthaltsräume im Untergeschoss (Höhenlage unterhalb 2,40 m HN) sind unzulässig.**
- 2. Bauweise, überbaubare Grundstücksfläche, Stellung baulicher Anlagen (§ 9 Abs. 1 Nr. 2 BauGB)**

2.1. Garagen und Carports sind außerhalb der überbaubaren Grundstücksflächen (Baugrenzen) unzulässig. Ebenerdige Stellplätze bleiben hiervon unberührt. (§ 23 Abs. 5 BauNVO)
- 3. Maßnahmen zum Schutz, zur Pflege und zur Entwicklung von Boden, Natur und Landschaft (§ 9 Abs. 1 Nr. 20 BauGB)**

3.1. Die bestehenden Gebäude einschließlich vorhandener Fundamentreste und sonstiger, nicht mehr benötigter Flächenversiegelungen sind vollständig zu entfernen.

3.2. —

3.3. Als Ersatz für zur Fällung vorgesehene Bäume sind an den in Teil A festgesetzten Anpflanzge-boten heimische, standortgerechte Bäume - vorzugsweise Laubgehölzarten - mit einem Mindeststammumfang von 16 - 18 cm (gemessen in 1,0 m Höhe) zu pflanzen, zu pflegen und ggf. zu ersetzen. Eine Abweichung vom festgesetzten Standort innerhalb des Baugebietes SO/FH ist zulässig.

Das Anpflanzgebot ist bis spätestens 1 Jahr nach Nutzungsbeginn des Baugrundstückes zu realisieren.

3.4. Die mit Erhaltungsgebot festgesetzten Bäume sind durch Maßnahmen gemäß DIN 18920 vor Beeinträchtigungen während der Durchführung von Bauarbeiten zu schützen. Abgrabungen und Aufschüttungen innerhalb einer durch die Kronenraufe umschriebenen Fläche sind nicht zulässig. Die Bäume sind dauerhaft zu erhalten und **bei Abgang standortnah durch Neupflanzung in der Pflanzqualität Hochstamm, 3 x verpflanzt, Stammumfang 16-18cm zu ersetzen.**

3.5. **Die Maßnahmen nach Nr. 3.1. – 3.4. sind den zulässigen Baulflächen im Geltungsbereich entsprechend ihrem Anteil an der zulässigen Gesamtversiegelung im Geltungsbereich dieses B-Plans zuzuordnen. (§ 9 (1a) BauGB)**

3.6. Wege innerhalb des Ferienhausgebietes sind mit wasser- und luftdurchlässigen Materialien in versickerungsfähiger Bauweise anzulegen.

3.7. Das auf den Grundstücken anfallende, nicht verwendete Oberflächenwasser ist auf diesen Grundstücken zur Verdunstung / Versickerung zu bringen. Die Herstellung gemeinschaftlicher Versickerungsanlagen ist zulässig.
- 4. Örtliche Bauvorschriften (§ 9 (4) BauGB i.V.m. § 86 LBauO M-V)**

4.1. In dem Ferienhausgebiet sind alle Hauptgebäude mit einem symmetrischen Satteldach zu errichten. Gebäude unter 52 qm Grundfläche können abweichend mit einem flachen Dach ausgeführt werden.
- 5. Nachrichtliche Übernahmen (III.1, III.2) gem. §9 (6) BauGB und Hinweise (III.3)**

**5.1) Bodendenkmäler**

**Werden bei Erdarbeiten Funde oder auffällige Bodenverfärbungen entdeckt, ist gemäß §11 DSchG M-V (GVBl. M-V Nr. 23 vom 28.12.1993, S. 975ff.) die zuständige Untere Denkmalschutzbehörde zu benachrichtigen und der Fund und die Fundstelle bis zum Eintreffen des Landesamtes für Bodendenkmalpflege oder dessen Vertreter in unverändertem Zustand zu erhalten. Verantwortlich sind hierfür die Entdecker, der Leiter der Arbeiten, der Grundstückseigentümer sowie zufällige Zeugen, die den Wert des Fundes erkennen. Die Verpflichtung erlischt 5 Werktage nach Zugang der Anzeige.**

**Der Beginn der Erdarbeiten ist der Unteren Denkmalschutzbehörde und dem Landesamt für Denkmalpflege spätestens vier Wochen vor Termin schriftlich und verbindlich mitzuteilen, um zu gewährleisten, dass Mitarbeiter oder Beauftragte des Landesamtes für Bodendenkmalpflege bei den Erdarbeiten zugegen sein und eventuell auftretende Funde gemäß §11DSchG M-V unverzüglich bergen und dokumentieren können. Dadurch werden Verzögerungen der Baumaßnahmen vermieden.**

**5.2) Hochwasserschutz/ Überflutungsgefahr**

**Im Küstengebiet des Standortortes ist bei sehr schweren Sturmfluten mit Wasserständen bis 2,40 m HN zu rechnen. Der örtlich zu erwartende Wellenauflauf ist dem hinzuzufügen. Hochwasserschutzmaßnahmen als Objektschutz hat der Vorhabenträger im eigenen Ermessen entsprechend seinem Sicherheitsbedürfnis und auf eigene Kosten durchzuführen. Das Land Mecklenburg-Vorpommern übernimmt keine Haftung für Schäden infolge von Sturmfluten, unabhängig davon, ob der Standort durch eine Küstenschutzanlage gesichert war oder nicht. Aus der Realisierung des Vorhabens können dem Land Mecklenburg-Vorpommern gegenüber keine Ansprüche abgeleitet werden, um nachträglich die Errichtung oder Verstärkung von Hochwasser- und Sturmflutschutzanlagen zu fordern.**

Verfahrensvermerke

- 1) Aufgestellt aufgrund des Aufstellungsbeschlusses der Gemeindevertretung vom 15.12.2010. Der Beschluss wurde durch die Aushänge in der Zeit vom 12.1.2011 bis zum 28.1.2011 öffentlich bekannt gemacht (§ 2 Abs. 1 BauGB)

Glowe, den 4.4.2011, Bürgermeister
- 2) Die für die Raumordnung und Landesplanung zuständige Stelle ist gemäß § 17 LPiG über die Absicht, den Bebauungsplan vereinfacht zu ändern, informiert worden.

Glowe, den 4.4.2011, Bürgermeister
- 3) Von der frühzeitigen Beteiligung der Öffentlichkeit nach § 3 (1) wurde mit Beschluss vom 15.12.2010 angesichts des zuvor Erstellten Rahmenplans Wittower Heide abgesehen.

Glowe, den 4.4.2011, Bürgermeister
- 4) Die von der Planung berührten Behörden und sonstigen Träger öffentlicher Belange sind am 14.4.2011 nach § 4(2) zur Abgabe einer Stellungnahme aufgefordert worden.

Glowe, den 4.4.2011, Bürgermeister

- 5) Die Gemeindevertretung hat am 15.12.2010 den Entwurf der 2. Ergänzung des Bebauungsplans, bestehend aus Planzeichnung und Textlichen Festsetzungen, zur Auslegung bestimmt und die Begründung gebilligt.

Glowe, den 4.4.2011, Bürgermeister
- 6) Die Öffentlichkeitsbeteiligung nach § 3 (2) BauGB ist durch öffentliche Auslegung des Entwurfs des Bebauungsplans, bestehend aus Planzeichnung und Textlichen Festsetzungen, sowie der Begründung vom 14.2.1011 bis 17.3.2011 während folgender Zeiten montags, mittwochs und donnerstags 7.30 bis 16.00 Uhr, dienstags 7.30 bis 17.30 Uhr, freitags 7.30 bis 12.00 Uhr durchgeführt worden. Die öffentliche Auslegung ist mit dem Hinweis, dass Bedenken und Anregungen während der Auslegungsfrist von jedermann schriftlich oder zur Niederschrift vorgebracht werden können als Bekanntmachung durch Aushang in der Zeit vom 28.1.2011 bis zum 15.2.2011 ortsüblich bekannt gemacht worden.

Glowe, den 4.4.2011, Bürgermeister

- 7) Die Gemeindevertretung hat die vorgebrachten Stellungnahmen der Öffentlichkeit sowie der Behörden und sonstigen Träger öffentlicher Belange am 30.3.2011 geprüft. Das Ergebnis wurde mit Schreiben vom 30.3.2011 mitgeteilt.

Glowe, den 4.4.2011, Bürgermeister
- 8) Der katastermäßige Bestand am 30.3.2011 sowie die geometrischen Festlegungen entsprechen dem Liegenschaftskataster.


Bergen auf Rügen, den 30.3.2011, H. Grawe, o.V.
- 9) Der Bebauungsplan, bestehend aus Planzeichnung und Textlichen Festsetzungen, wurde am 30.3.2011 von der Gemeindevertretung als Satzung beschlossen. Die Begründung wurde gebilligt.

Glowe, den 4.4.2011, Bürgermeister

- 10) Der Bebauungsplan, bestehend aus Planzeichnung und Textlichen Festsetzungen, wird hiermit ausgefertigt.

Glowe, den 4.4.2011, Bürgermeister
- 11) Die Satzung über den Bebauungsplan sowie die Stelle, bei der der vorhabenbezogenen Bebauungsplan auf Dauer während der Dienststunden von jedermann eingesehen werden kann und über den Inhalt Auskunft zu erhalten ist, sind am 20.5.2011 bis zum 16.6.2011, ortsüblich bekanntgemacht worden. In der Bekanntmachung ist auf die Geltendmachung der Verletzung von Verfahrens- und Formvorschriften und von Mängeln der Abwägung sowie auf die Rechtsfolgen (§215 Abs. 2 BauGB) und weitere auf Fälligkeit und Erlöschen von Entschädigungsansprüchen (§ 44BauGB) hingewiesen worden. Der Bebauungsplan ist mit Ablauf des 3.6.2011 in Kraft getreten.

Glowe, den 4.4.2011, Bürgermeister

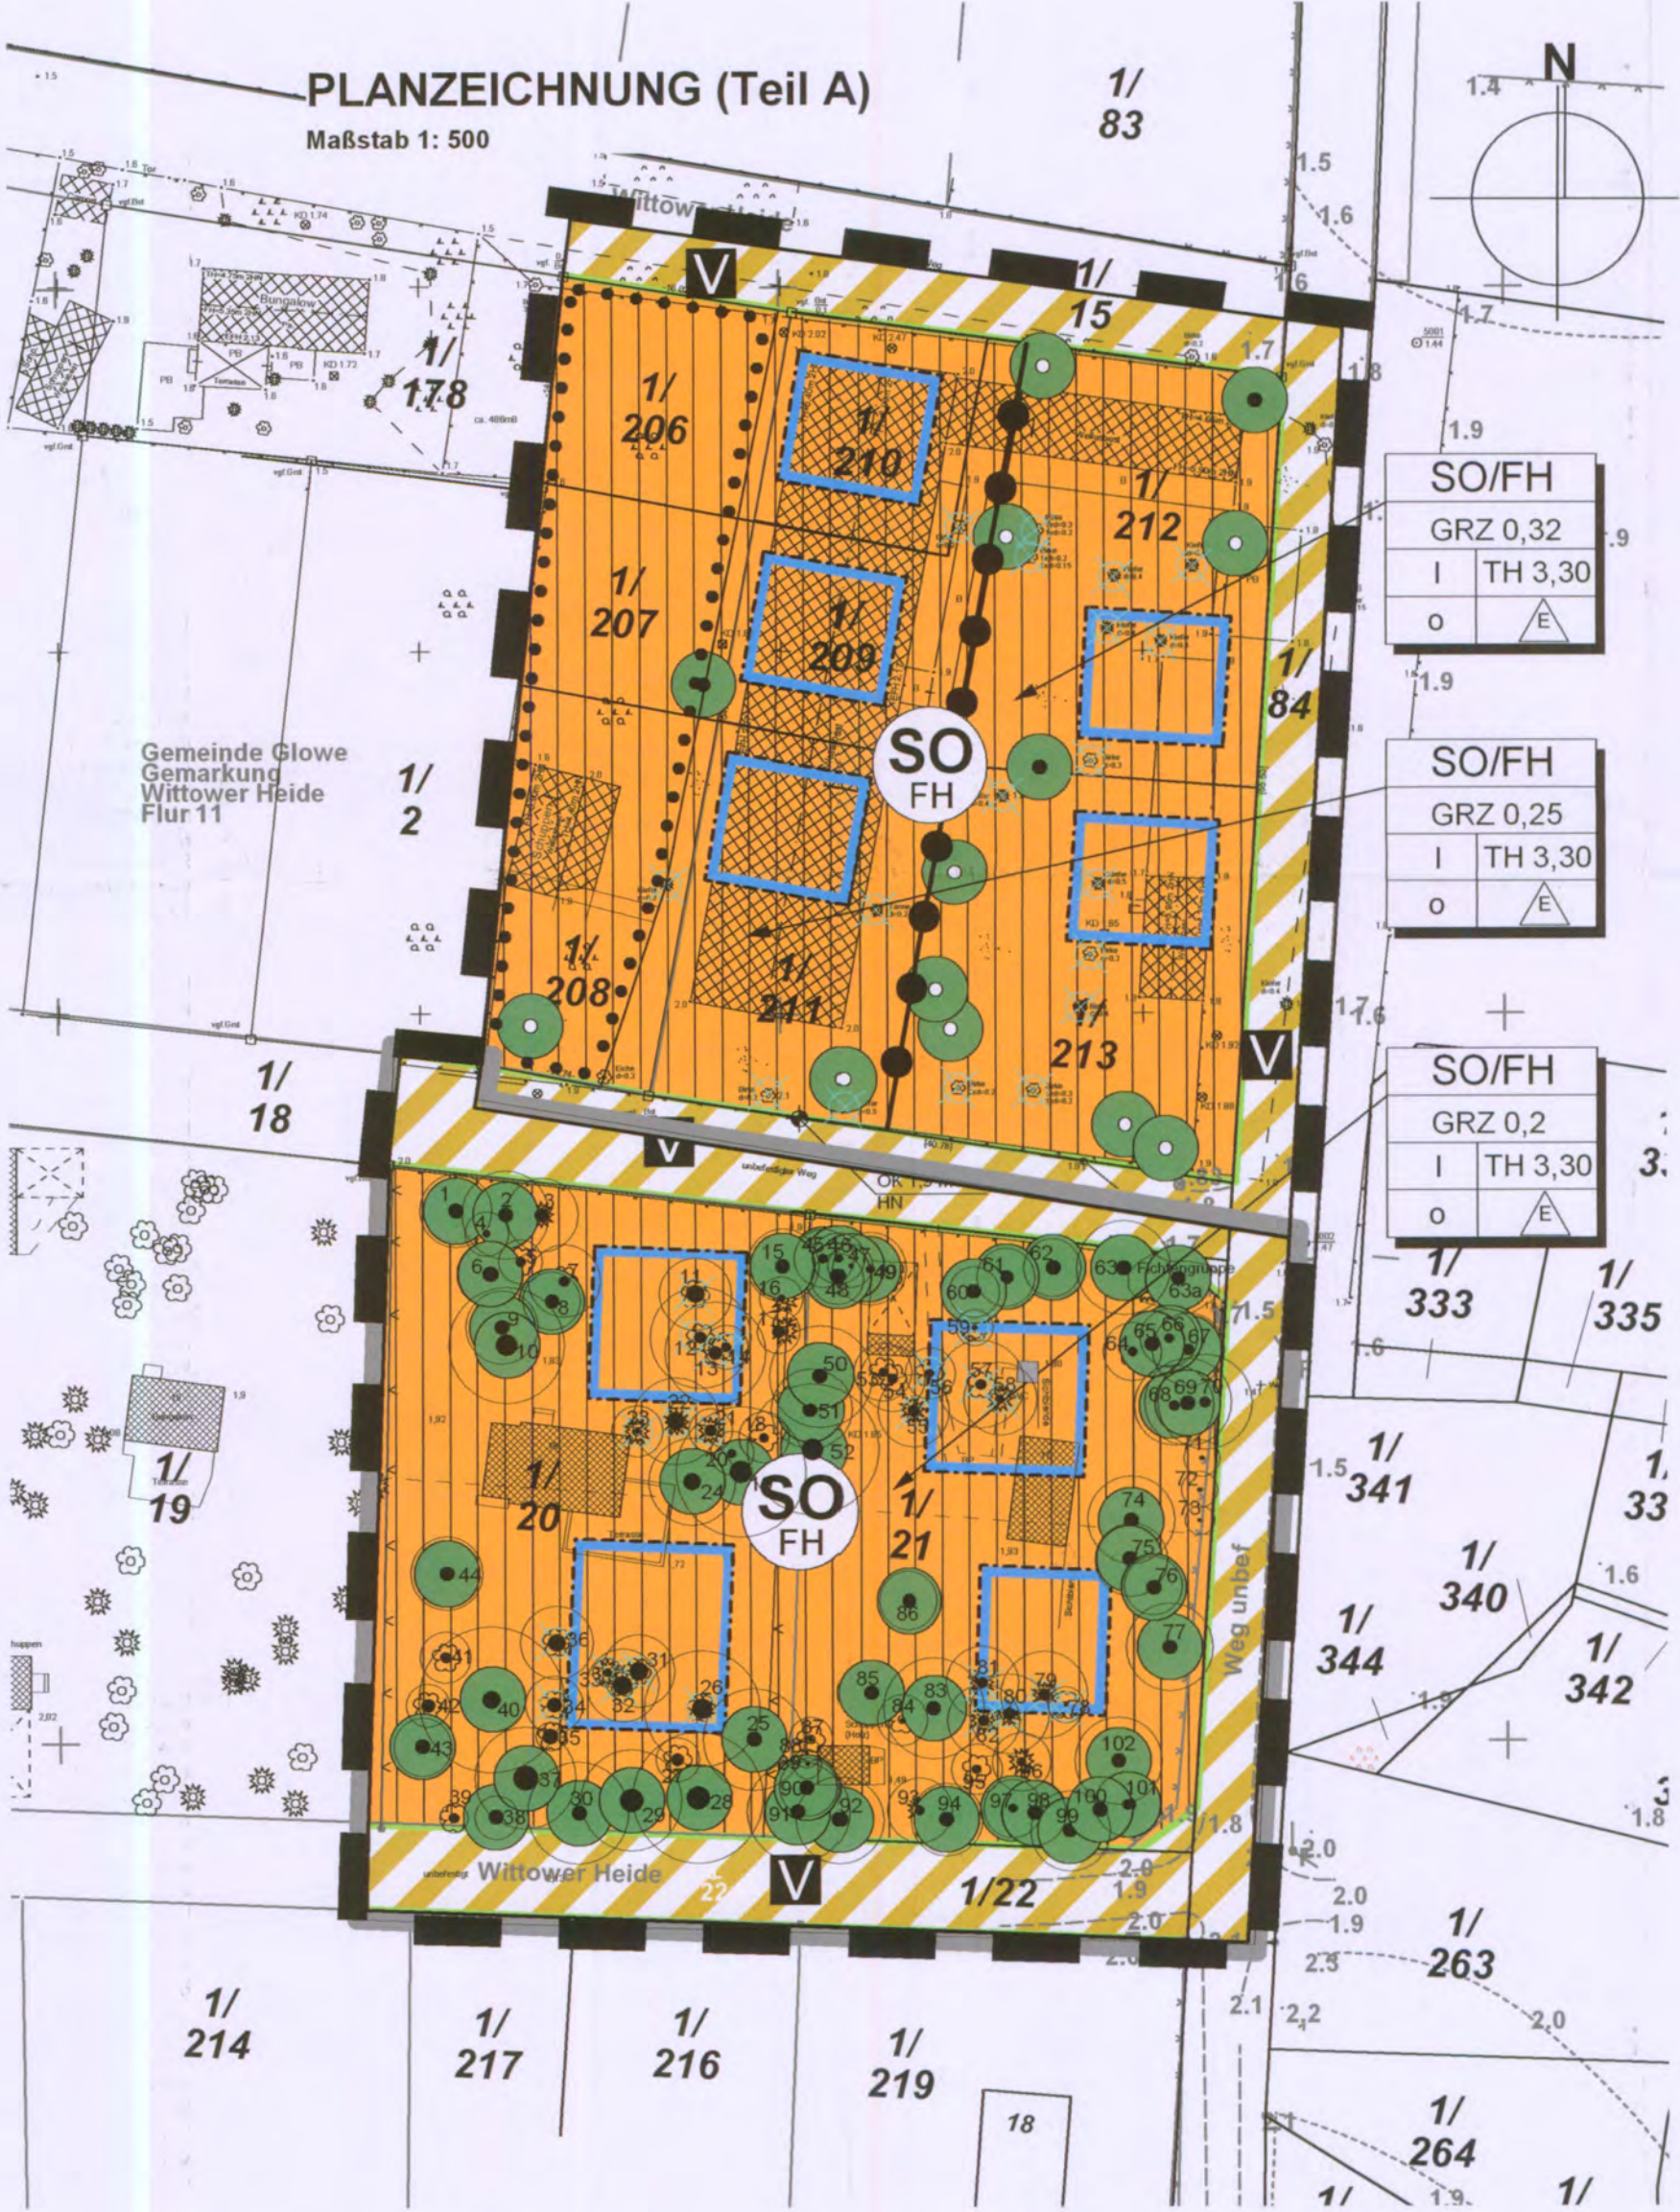

PLANZEICHENERKLÄRUNG

| Planzeichen   | Erläuterung                                                                                              |
|---|---|
| <b>I. FESTSETZUNGEN</b>   |   |
| <b>ART DER BAULICHEN NUTZUNG (§ 9 Abs. 1 Nr. 1 BauGB)</b>   |   |
|   | Sondergebiete, die der Erholung dienen (§ 10 BauNVO) hier: Ferienhausgebiet                              |
| <b>MASZ DER BAULICHEN NUTZUNG (§ 9 Abs. 1 Nr. 1 BauGB, § 16 BauNVO)</b>   |   |
| GRZ   | Grundflächenzahl                                                                                         |
| I   | Zahl der Vollgeschosse als Höchstmaß                                                                     |
| TH   | Traufhöhe als Höchstmaß über Straßenverkehrsfläche                                                       |
| <b>BAUWEISE, BAULINIE, BAUGRENZE (§ 9 Abs. 1 Nr. 2 BauGB, §§ 22 und 23 BauNVO)</b>                                                                                            |   |
|   | Offene Bauweise                                                                                          |
|   | Baugrenze                                                                                                |
|   | nur Einzelhäuser zulässig                                                                                |
|   | Verkehrsflächen besonderer Zweckbestimmung hier: Verkehrsberuhigter Bereich                              |
| <b>PLANUNGEN, NUTZUNGSREGELUNGEN, MASZNAHMEN UND FLÄCHEN FÜR MASZNAHMEN ZUM SCHUTZ, ZUR PFLEGE UND ZUR ENTWICKLUNG VON NATUR UND LANDSCHAFT (§ 9 Abs. 1 Nr. 20, 25 BauGB)</b> |   |
|   | Umgrenzung von Flächen für die Erhaltung von Bäumen (§ 9 Abs. 1 Nr. 25b BauGB)                           |
|   | Erhaltung von Bäumen                                                                                     |
|   | Anpflanzen von Bäumen                                                                                    |
| <b>SONSTIGE FESTSETZUNGEN</b>   |   |
|   | Abgrenzung unterschiedlicher Nutzung, hier: unterschiedl. Maß der baulichen Nutzung                      |
|   | Grenze des räumlichen Geltungsbereichs des Bebauungsplans (§ 9 Abs. 7 BauGB)                             |
|   | Grenze des räumlichen Geltungsbereichs der 2. Änderung (Ergänzung) des Bebauungsplans (§ 9 Abs. 7 BauGB) |
| <b>KENNZEICHNUNGEN</b>   |   |
|   | Zur Fällung vorgesehene Bäume                                                                            |
|   | Festsetzung der Lage und Höhe des Bezugspunktes gem. Teil B Nr. 1.3                                      |

Übersichtsplan unmaßstäblich

raith hertelt fuß | Partnerschaft für Stadt-, Landschafts- und Regionalplanung  
Freie Stadtplaner, Architekten, Landschaftsarchitekten  
Hirschstraße 53, 76133 Karlsruhe www.stadt-landschaft-region.de Neuer Markt 5, 18439 Stralsund

Gemeinde Glowe / Rügen  
2. Ergänzung  
Bebauungsplan mit örtlichen Bauvorschriften  
Nr. 11.1  
"Ferienhausanlage Wittower Heide"  
Satzungsfassung