

SATZUNG DER HANSESTADT WISMAR ÜBER DEN BEBAUUNGSPLAN NR. 32 /93 GEMÄSS § 10 BAUGB I. VERB. MIT § 86 LBAUO M-V


WOHNGEBIET OSTSEEBLICK IN HINTER WENDORF

TEIL A - PLANZEICHNUNG



Die Planzeichnung - Teil A - des Bebauungsplans
gilt nur in Zusammenhang mit den textuellen
Festsetzungen - Teil B -

Die Planzeichnung des Ortszentrums besteht aus 2 Teilen, Blatt 1 und Blatt 2. Blatt 1
umfasst die Planzeichnung - Teil A - des Bebauungsplans - im Maßstab M 1:1.000 - sowie
Nutzungsbestimmungen, Blatt 2 umfasst die Zeichenerklärung zur Planzeichnung - Teil A - die
textuellen Festsetzungen - Teil B - die Festsetzungen für die Stadterweiterung, sowie die ver-
fahrensmässigen Bestimmungen.

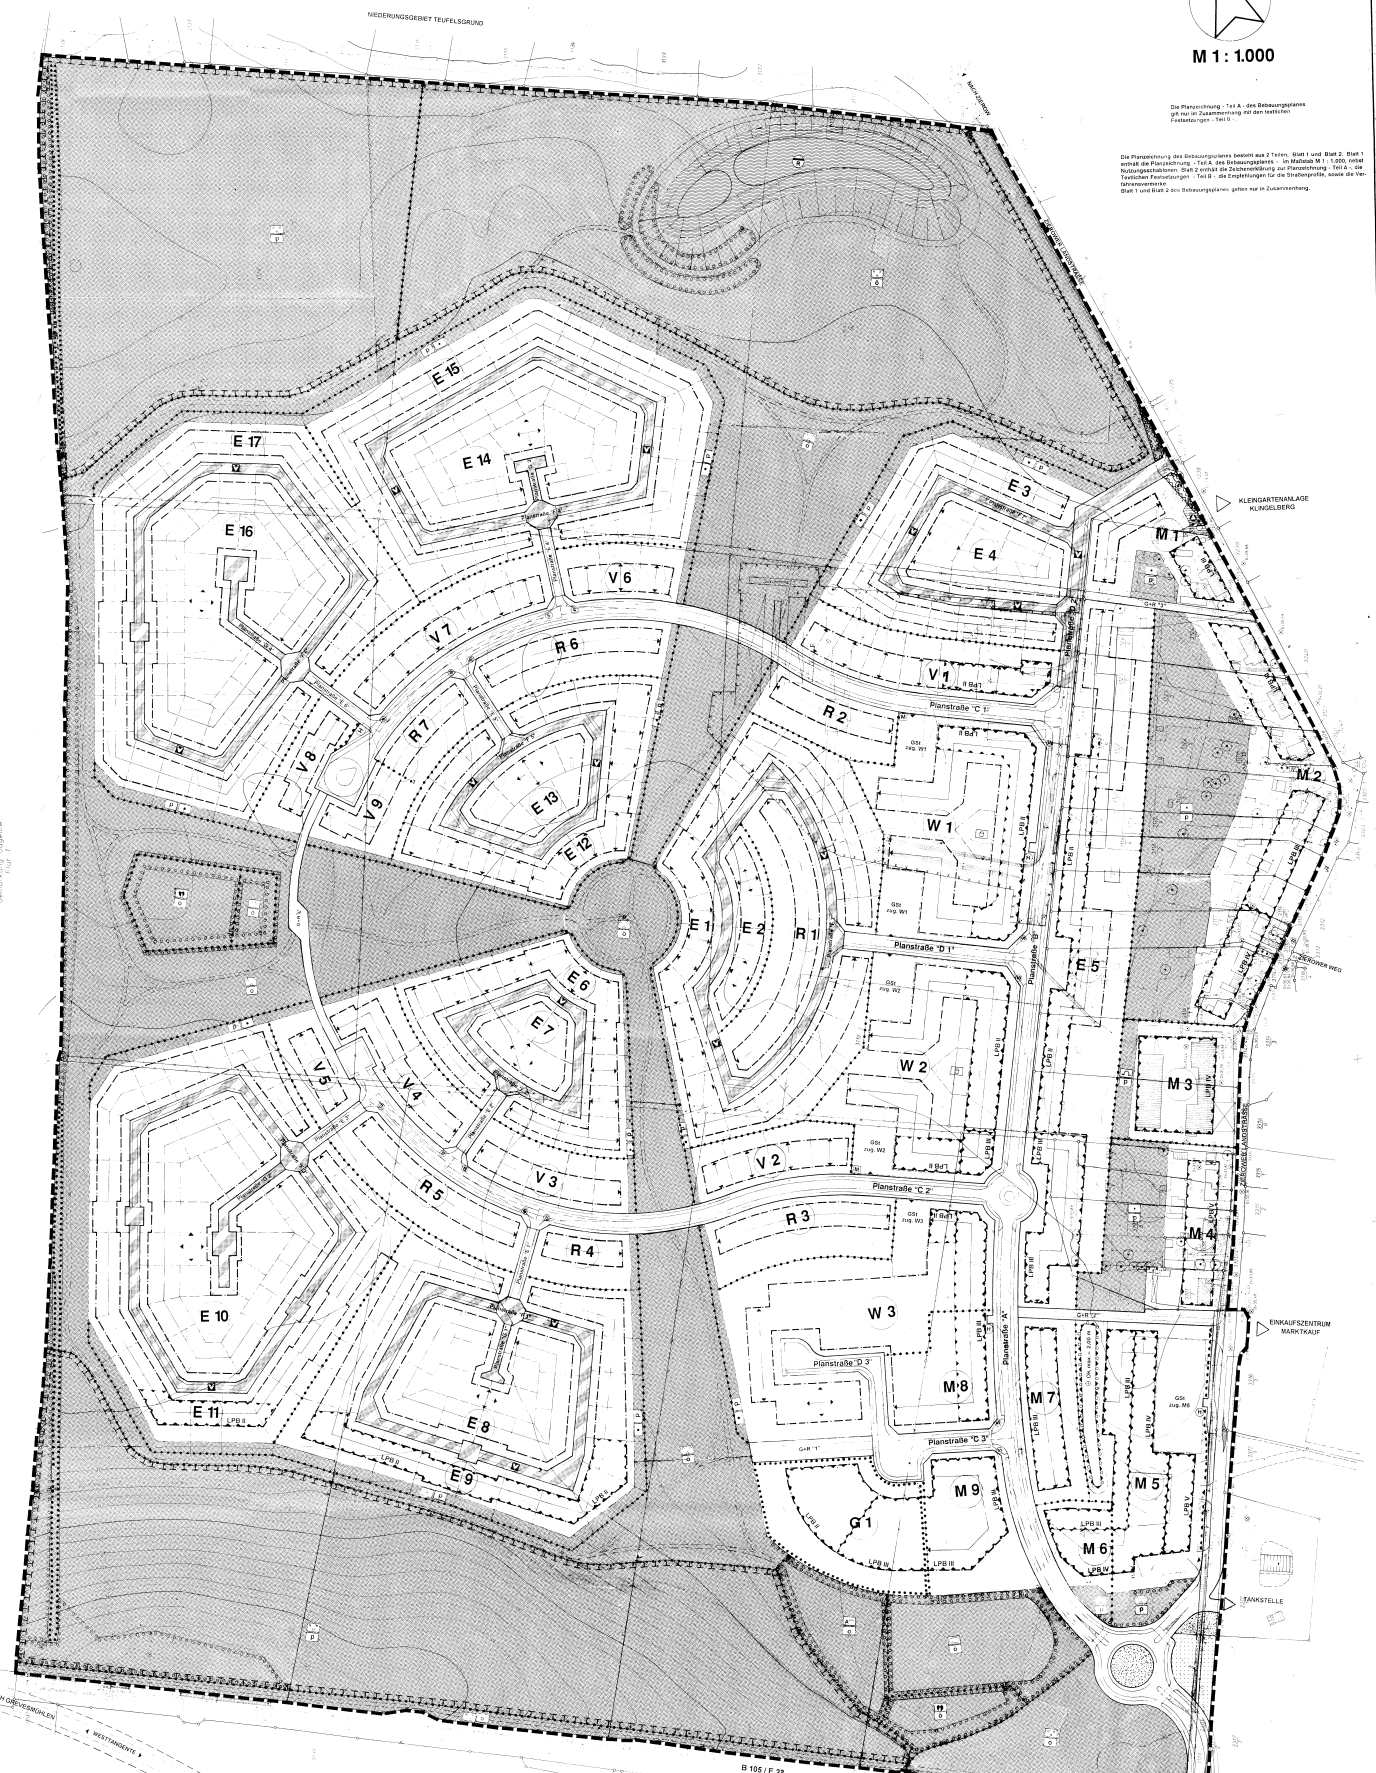

E1 - E17	
WA	I
0,3	-
SD 35° - 45°	
TH = 4,00m FH = 9,50m	

R1	
WA	II
0,5	0,8
SD 35° - 45°	
TH = 4,00m FH = 10,50m	

R2-R7	
WA	II
0,5	1,0
SD 35° - 45°	
TH = 4,00m FH = 12,00m	

V1-V9	
WA	II
0,4	0,8
SD 35° - 45°	
TH = 7,00m FH = 12,00m	

W1-W3	
WA	II
0,4	0,8
SD 35° - 45°	
TH = 7,00m FH = 13,50m	

M1+M4	
MI	I
0,4	-
SD 35° - 45°	
TH = 3,50m FH = 9,50m	

M2	
MI	I
0,2	-
SD 35° - 45°	
TH = 4,00m FH = 9,50m	

M3	
MI	I
0,4	-
SD 35° - 45°	
TH = 4,00m FH = 9,50m	

M5	
MI	II
0,6	0,8
SD 35° - 45°	
TH = 7,00m FH = 13,00m	

M6	
MI	III
0,6	1,2
SD 35° - 45°	
TH = 9,00m FH = 16,00m	

M7-M9	
MI	II
0,6	0,8
SD 35° - 45°	
TH = 7,00m FH = 13,00m	

G1	
Gemeindegebiet	II
0,5	1,0
SD 35° - 45°	
TH = 7,00m FH = 13,00m	