

SATZUNG DER HANSESTADT WISMAR ÜBER DEN BEBAUUNGSPLAN NR. 32 /93 GEMÄSS § 10 BAUGB I. VERB. MIT § 86 LBAUO M-V WOHNGEBIET OSTSEEBLICK IN HINTER WENDORF


TEIL A - PLANZEICHNUNG



M 1:1000

Die Planzeichnung - Teil A - des Bebauungsplanes
gilt für die Zusammenfassung mit den teilweisen
Festsetzungen - Teil B -

Die Planzeichnung des Bebauungsplanes besteht aus 2 Teilen, Blatt 1 und Blatt 2. Blatt 1
enthält die Planzeichnung - Teil A - des Bebauungsplanes - Im Maßstab M 1:1000, sowie
teilweise Festsetzungen - Teil B - des Bebauungsplanes. Blatt 2 enthält die Zusammenfassung der Planzeichnung - Teil A - des
Bebauungsplanes - Teil B - des Bebauungsplanes. Die Zusammenfassung der Planzeichnung, sowie die Teil-
Blatt 1 und Blatt 2 des Bebauungsplanes, gelten nur in der Zusammenfassung.

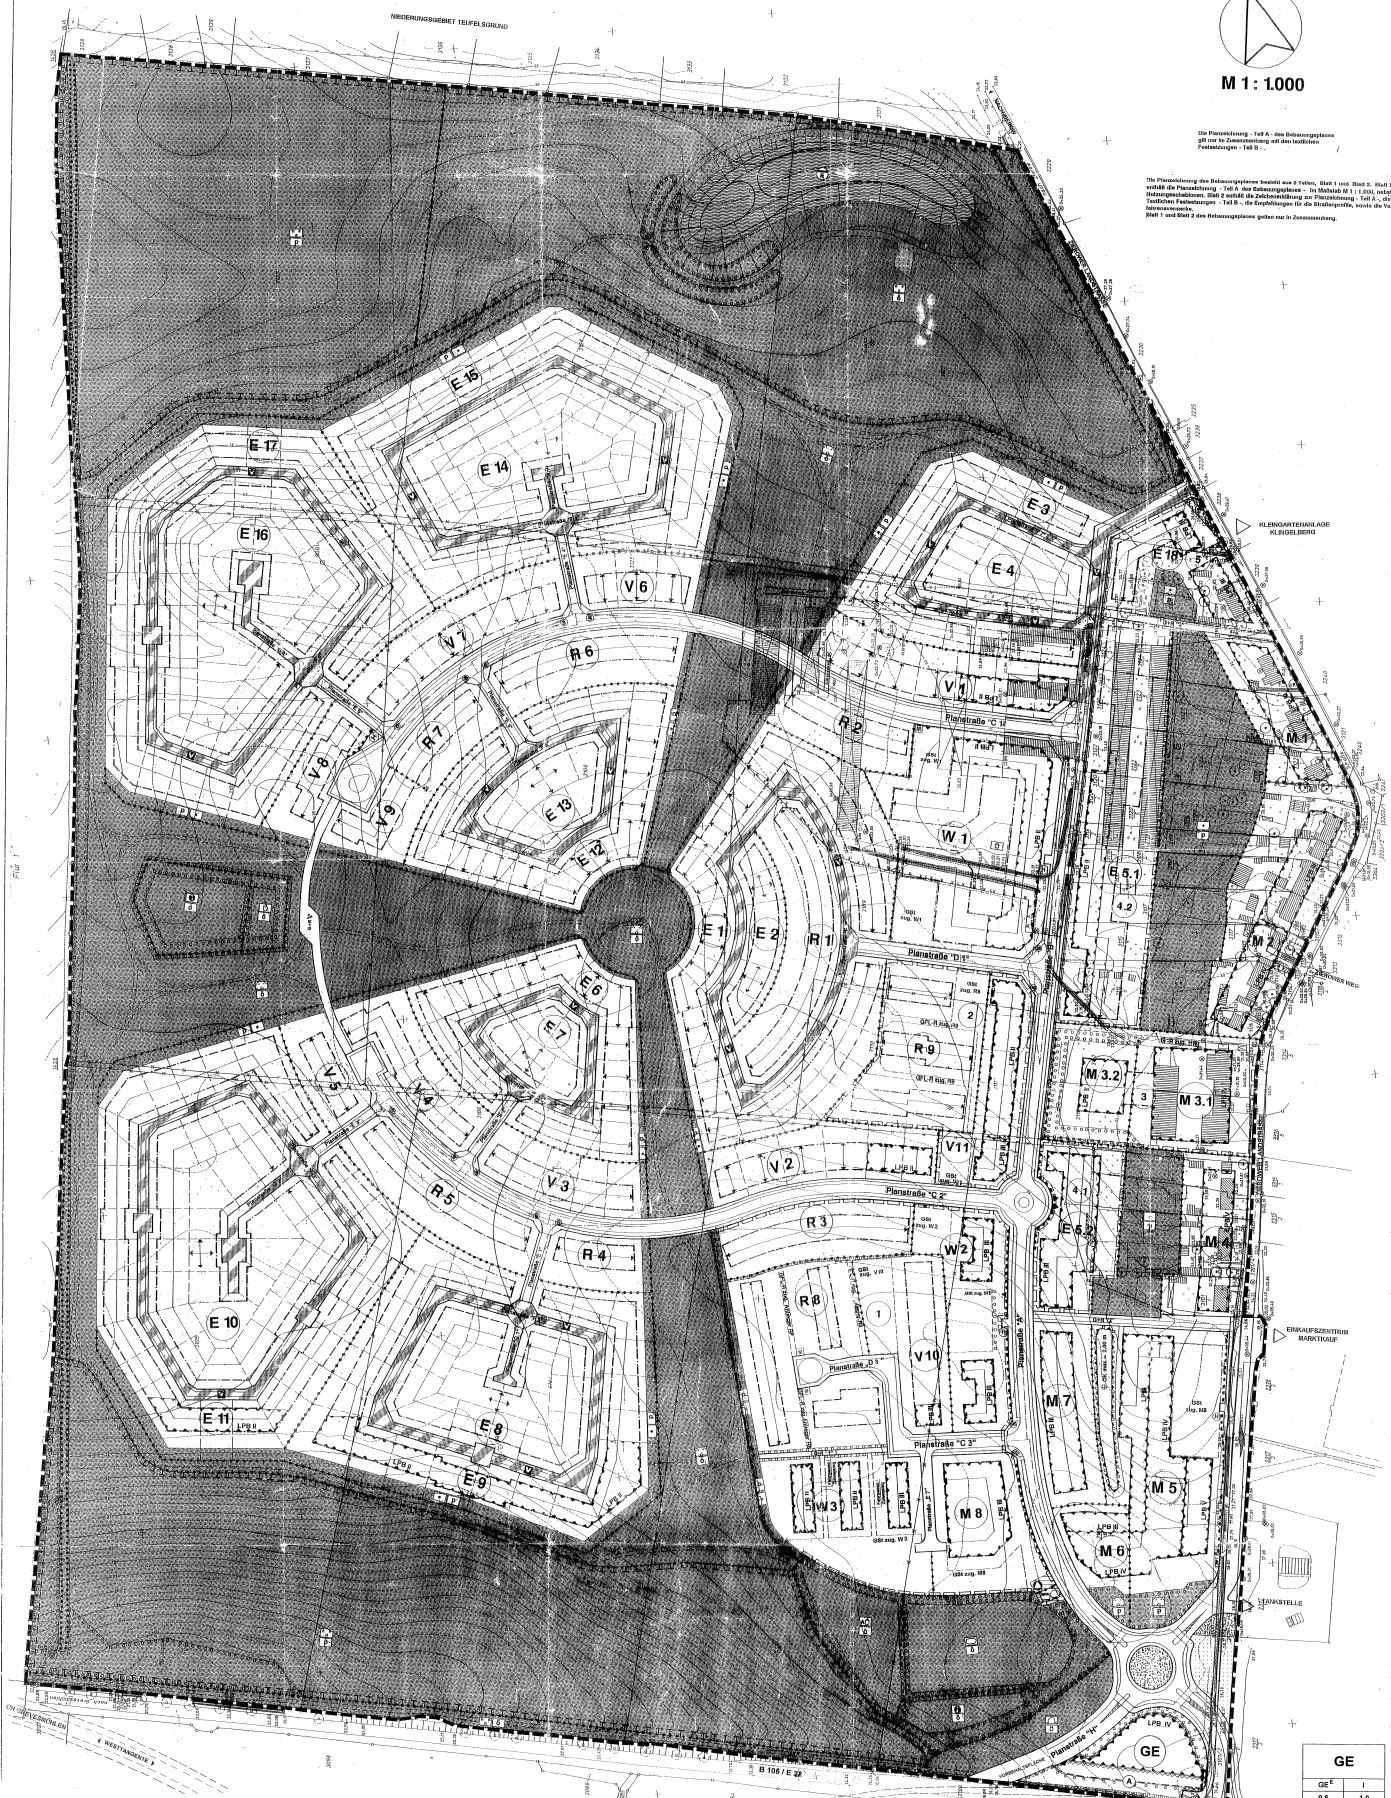

E1-E18
M 5.1+5.2

WA	I
0,3	0,0
SD 38°-48°	
TH = 4,00m FI = 9,50m	

R1

WA	II
0,5	0,0
SD 38°-48°	
TH = 4,00m FI = 11,00m	

R2-R9

WA	II
0,5	0,0
SD 38°-48°	
TH = 6,00m FI = 11,00m	

V1-V11

WA	II
0,4	0,0
SD 38°-48°	
TH = 7,00m FI = 11,00m	

W1+W2

WA	II
0,4	0,0
SD 38°-48°	
TH = 7,00m FI = 11,00m	

W3

WA	II
0,4	0,0
SD 38°-48°	
TH = 6,00m FI = 11,00m	

M1+M2

MI	I
0,2	0,0
SD 38°-48°	
TH = 4,00m FI = 9,50m	

M3.1-M3.2

MI	I
0,4	0,0
SD 38°-48°	
TH = 4,00m FI = 11,00m	

M5

MI	II
0,5	0,0
SD 38°-48°	
TH = 7,00m FI = 11,00m	

M6

MI	III
0,6	0,0
SD 38°-48°	
TH = 8,00m FI = 11,00m	

M7+M8

MI	II
0,5	0,0
SD 38°-48°	
TH = 7,00m FI = 11,00m	

M4

MI	I
0,4	0,0
SD 38°-48°	
TH = 3,00m FI = 9,50m	

GE

GE	I
0,6	1,0
TH = 7,00m FI = 11,00m	