


SATZUNG DER HANSESTADT WISMAR ÜBER DEN BEBAUUNGSPLAN NR. 32 /93 GEMÄSS § 10 BAUGB I. VERB. MIT § 86 LBAUO M-V WOHNGEBIET OSTSEEBLICK IN HINTER WENDORF

TEIL A - PLANZEICHNUNG



Die Planzeichnung - Teil A - des Bebauungsplanes
gilt nur in Zusammenhang mit dem textlichen
Bebauungsplan - Teil B.

Die Planzeichnung des Bebauungsplanes besteht aus 2 Teilen, Blatt 1 und Blatt 2. Blatt 1
umfasst die Planzeichnung - Teil A - des Bebauungsplanes - im Maßstab M 1:1000 - sowie
Nutzungspläne, Blatt 2 umfasst die Grundrißdarstellung zur Planzeichnung - Teil A - der
Nutzungspläne - Teil B - die Ergänzungen für die Straßenprofile, sowie die
Blatt 1 und Blatt 2 des Bebauungsplanes gelten in Zusammenhang.

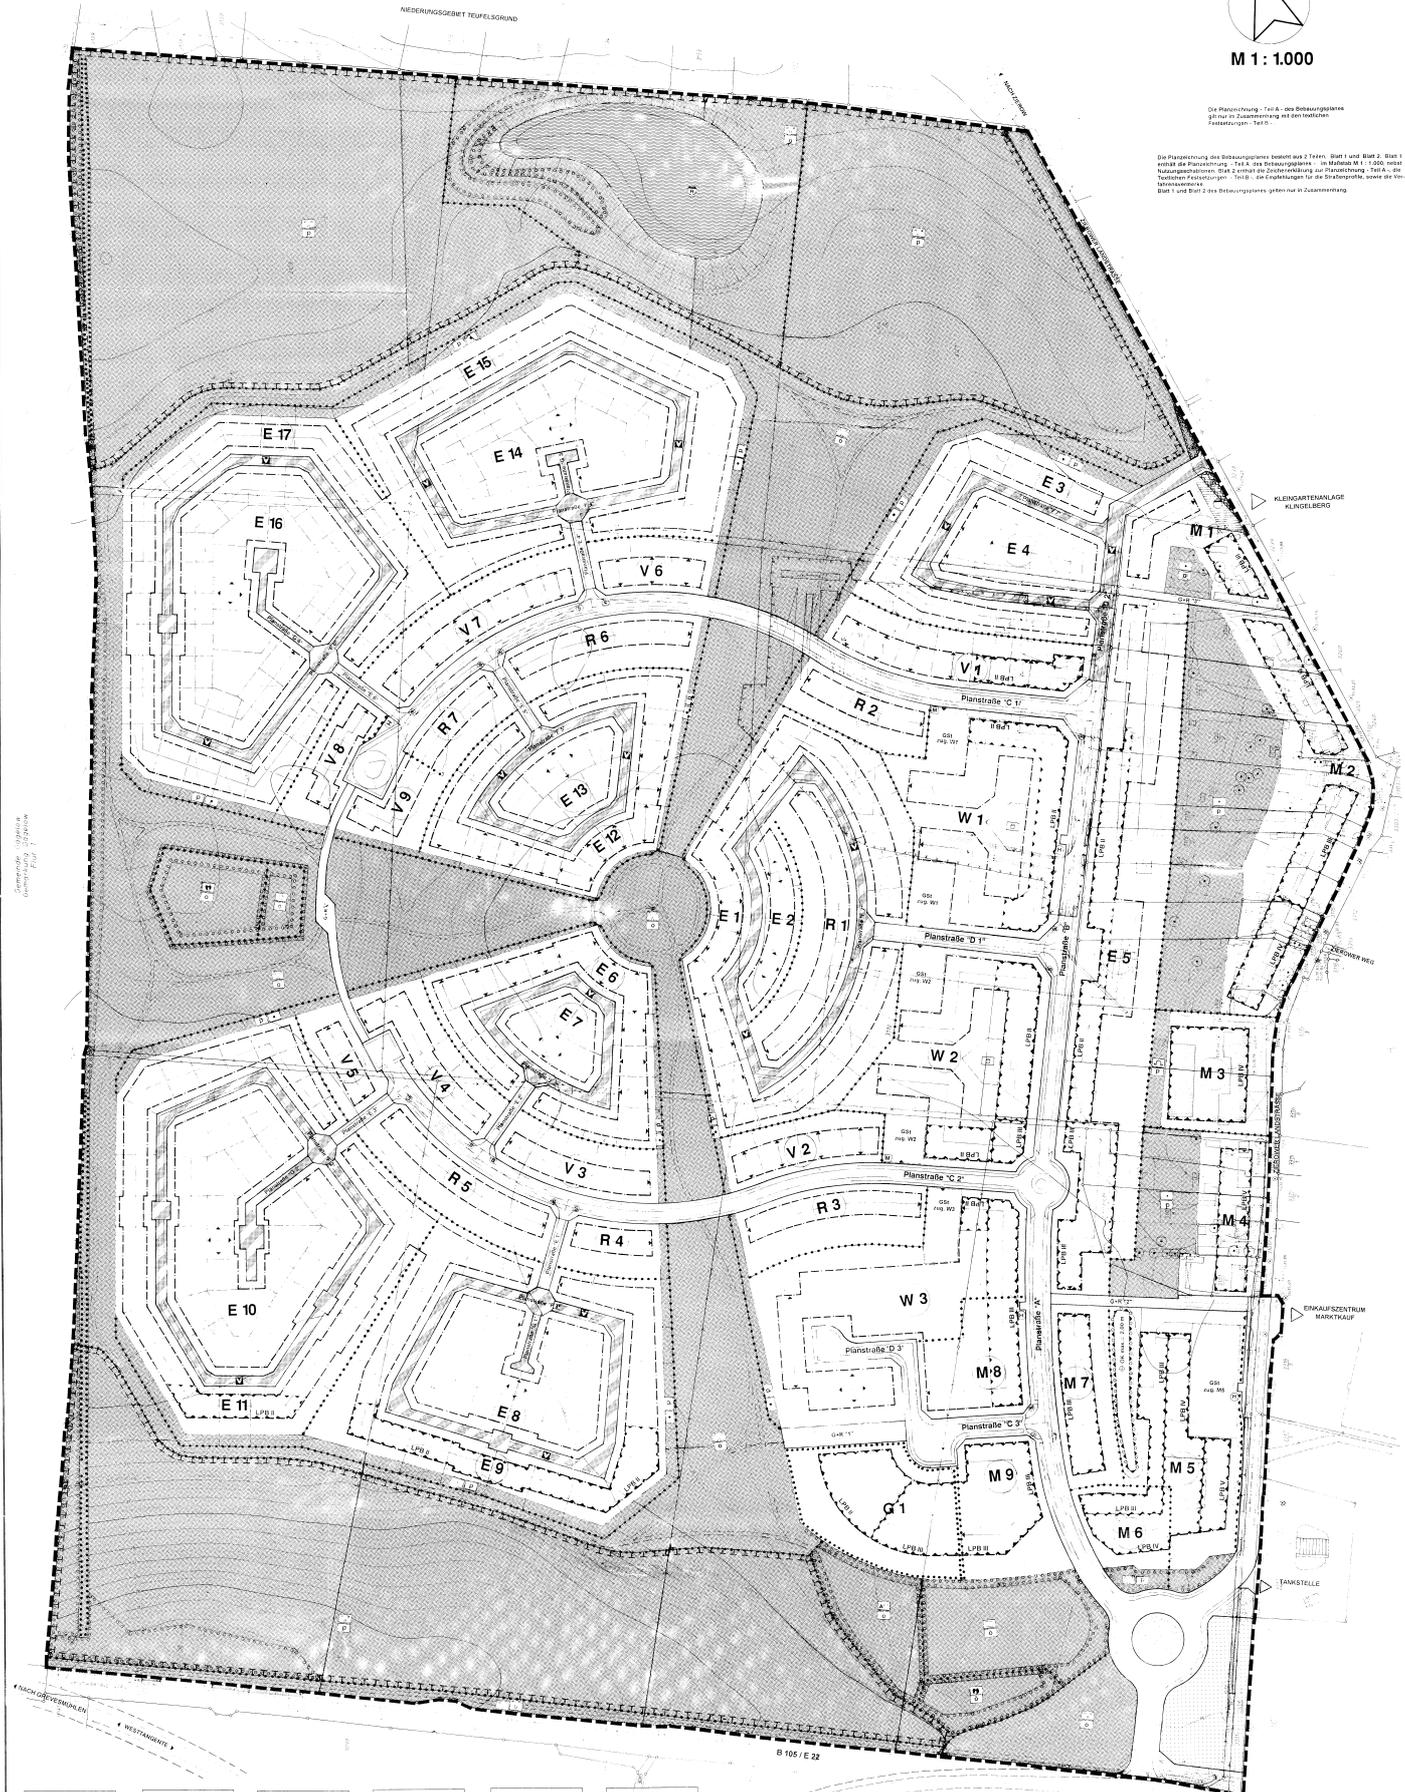

E1 - E17		R1		R2-R7		V1-V9		W1-W3		M1+M4	
WA	I	WA	II	WA	II	WA	II	WA	II	MI	I
0,3	-	0,5	0,8	0,5	0,8	0,4	0,8	0,4	0,8	0,4	-
SD 35°-45°	-	SD 35°-45°	-	SD 35°-45°	-	SD 35°-45°	-	SD 35°-45°	-	SD 35°-45°	-
TH = 4,00m FH = 9,50m		TH = 4,00m FH = 10,50m		TH = 6,00m FH = 12,00m		TH = 7,00m FH = 12,00m		TH = 2,00m FH = 13,50m		TH = 3,50m FH = 9,50m	

M2		M3		M5		M6		M7-M9		G1	
MI	I	MI	I	MI	II	MI	III	MI	II	Gemeinschaft	II
0,2	-	0,4	-	0,6	1,2	0,6	0,8	0,6	0,8	0,5	1,0
SD 35°-45°	-	SD 35°-45°	-	SD 35°-45°	-	SD 35°-45°	-	SD 35°-45°	-	SD 35°-45°	-
TH = 4,00m FH = 9,50m		TH = 4,00m FH = 9,50m		TH = 7,00m OK = 13,00m		TH = 9,50m FH = 16,00m		TH = 7,00m OK = 13,00m		TH = 7,00m OK = 13,00m	