



Flächennutzungsplan der Gemeinde Bobitz

Ortslage Beidendorf

M 1 : 5000




Flächennutzungsplan der Gemeinde Bobitz

Ortslage Dallendorf

M 1 : 5000

Blatt 04

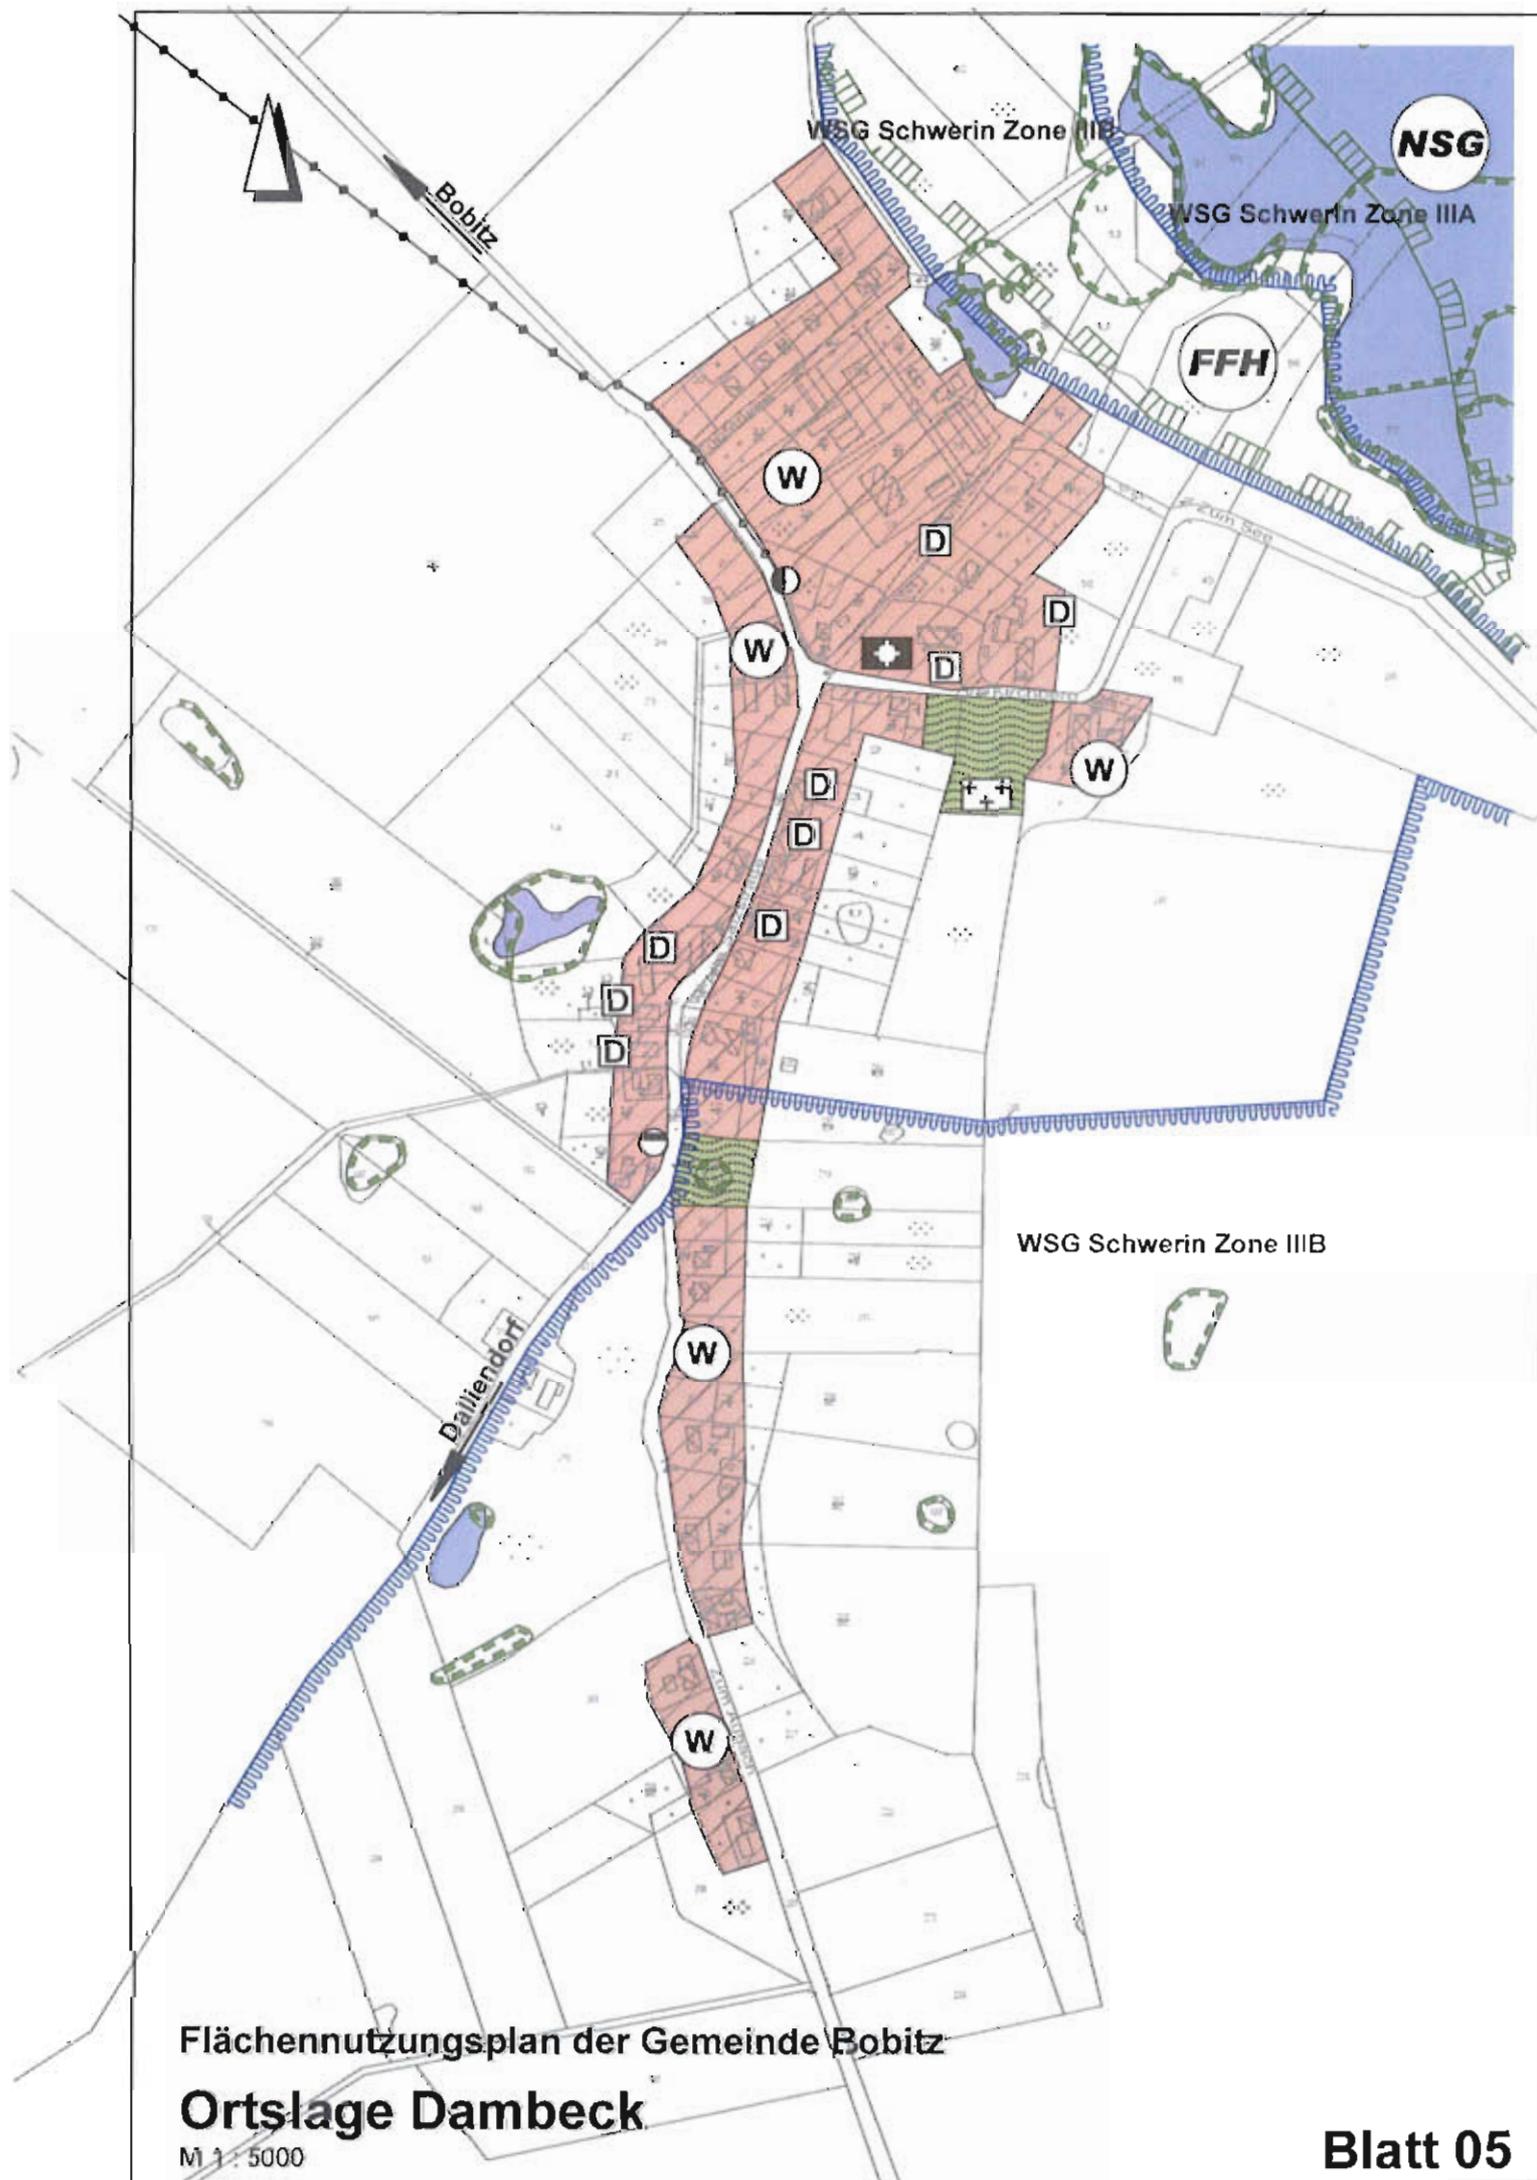

Flächennutzungsplan der Gemeinde Bobitz

Ortslage Dambeck

M 1 : 5000

Blatt 05




Flächennutzungsplan der Gemeinde Bobitz

Ortslage Grapen Stieten

M 1 : 5000

Blatt 06

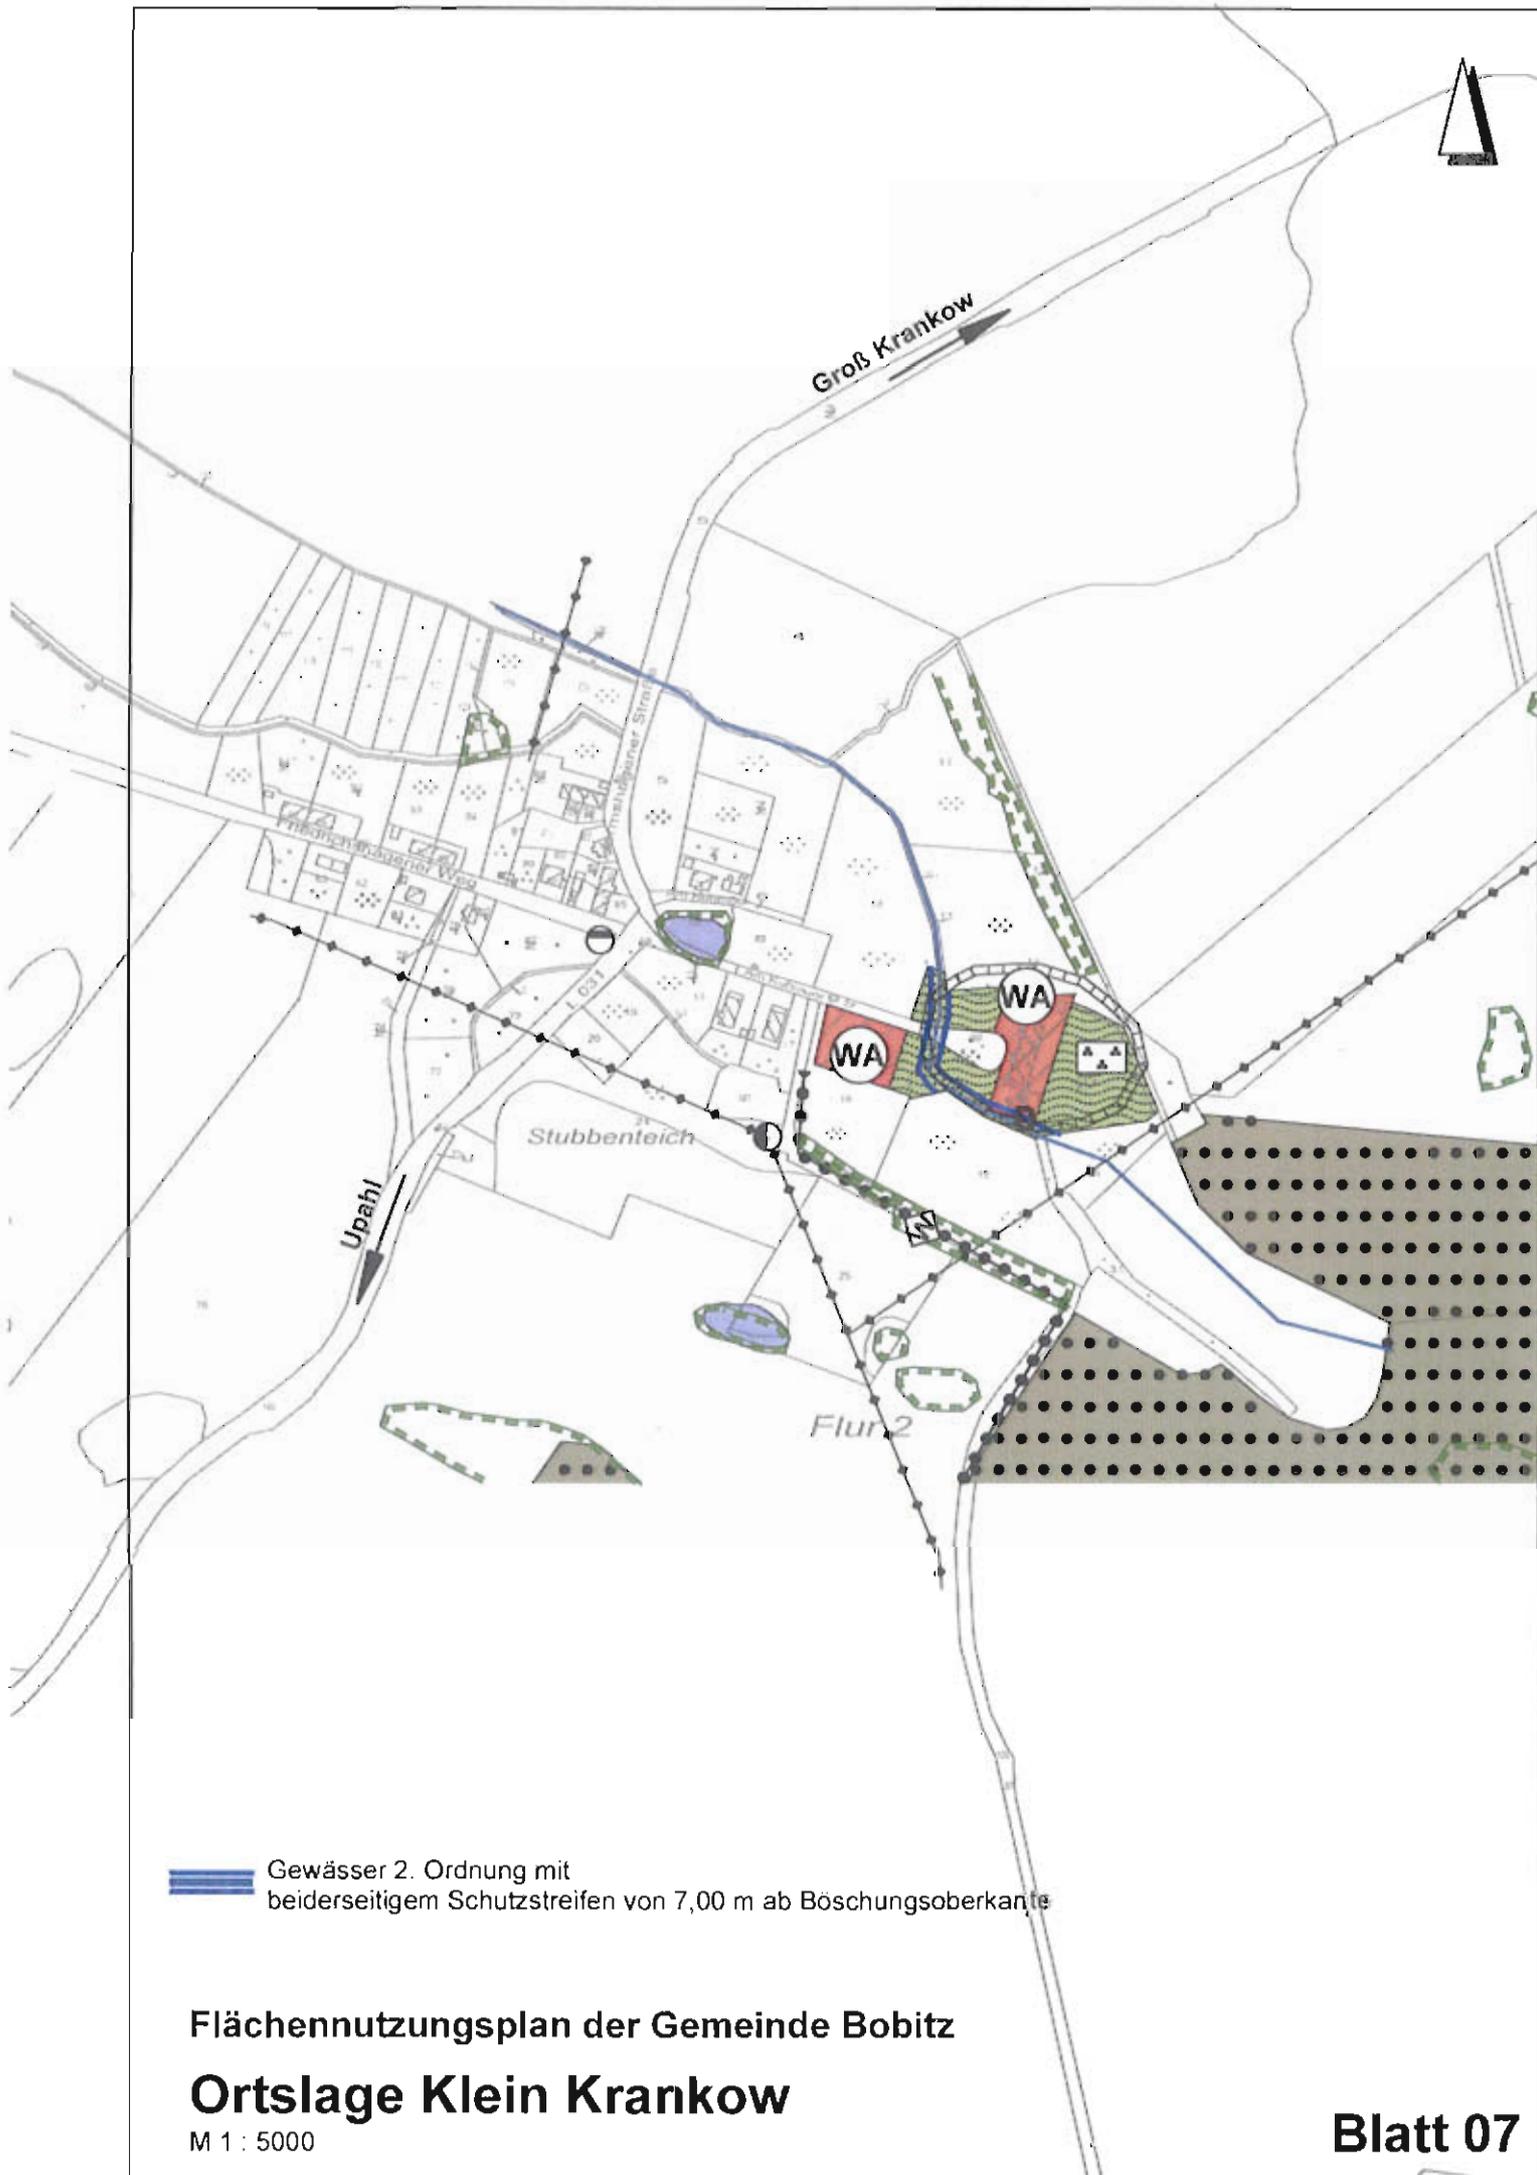

 Gewässer 2. Ordnung mit beiderseitigem Schutzstreifen von 7,00 m ab Böschungsoberkante

Flächennutzungsplan der Gemeinde Bobitz

Ortslage Klein Krankow

M 1 : 5000



Flächennutzungsplan der Gemeinde Bobitz

Ortslage Köchelsdorf

M 1 : 5000


Blatt 08



Flächennutzungsplan der Gemeinde Bobitz

Ortslage Lutterstorf


M 1 : 5000

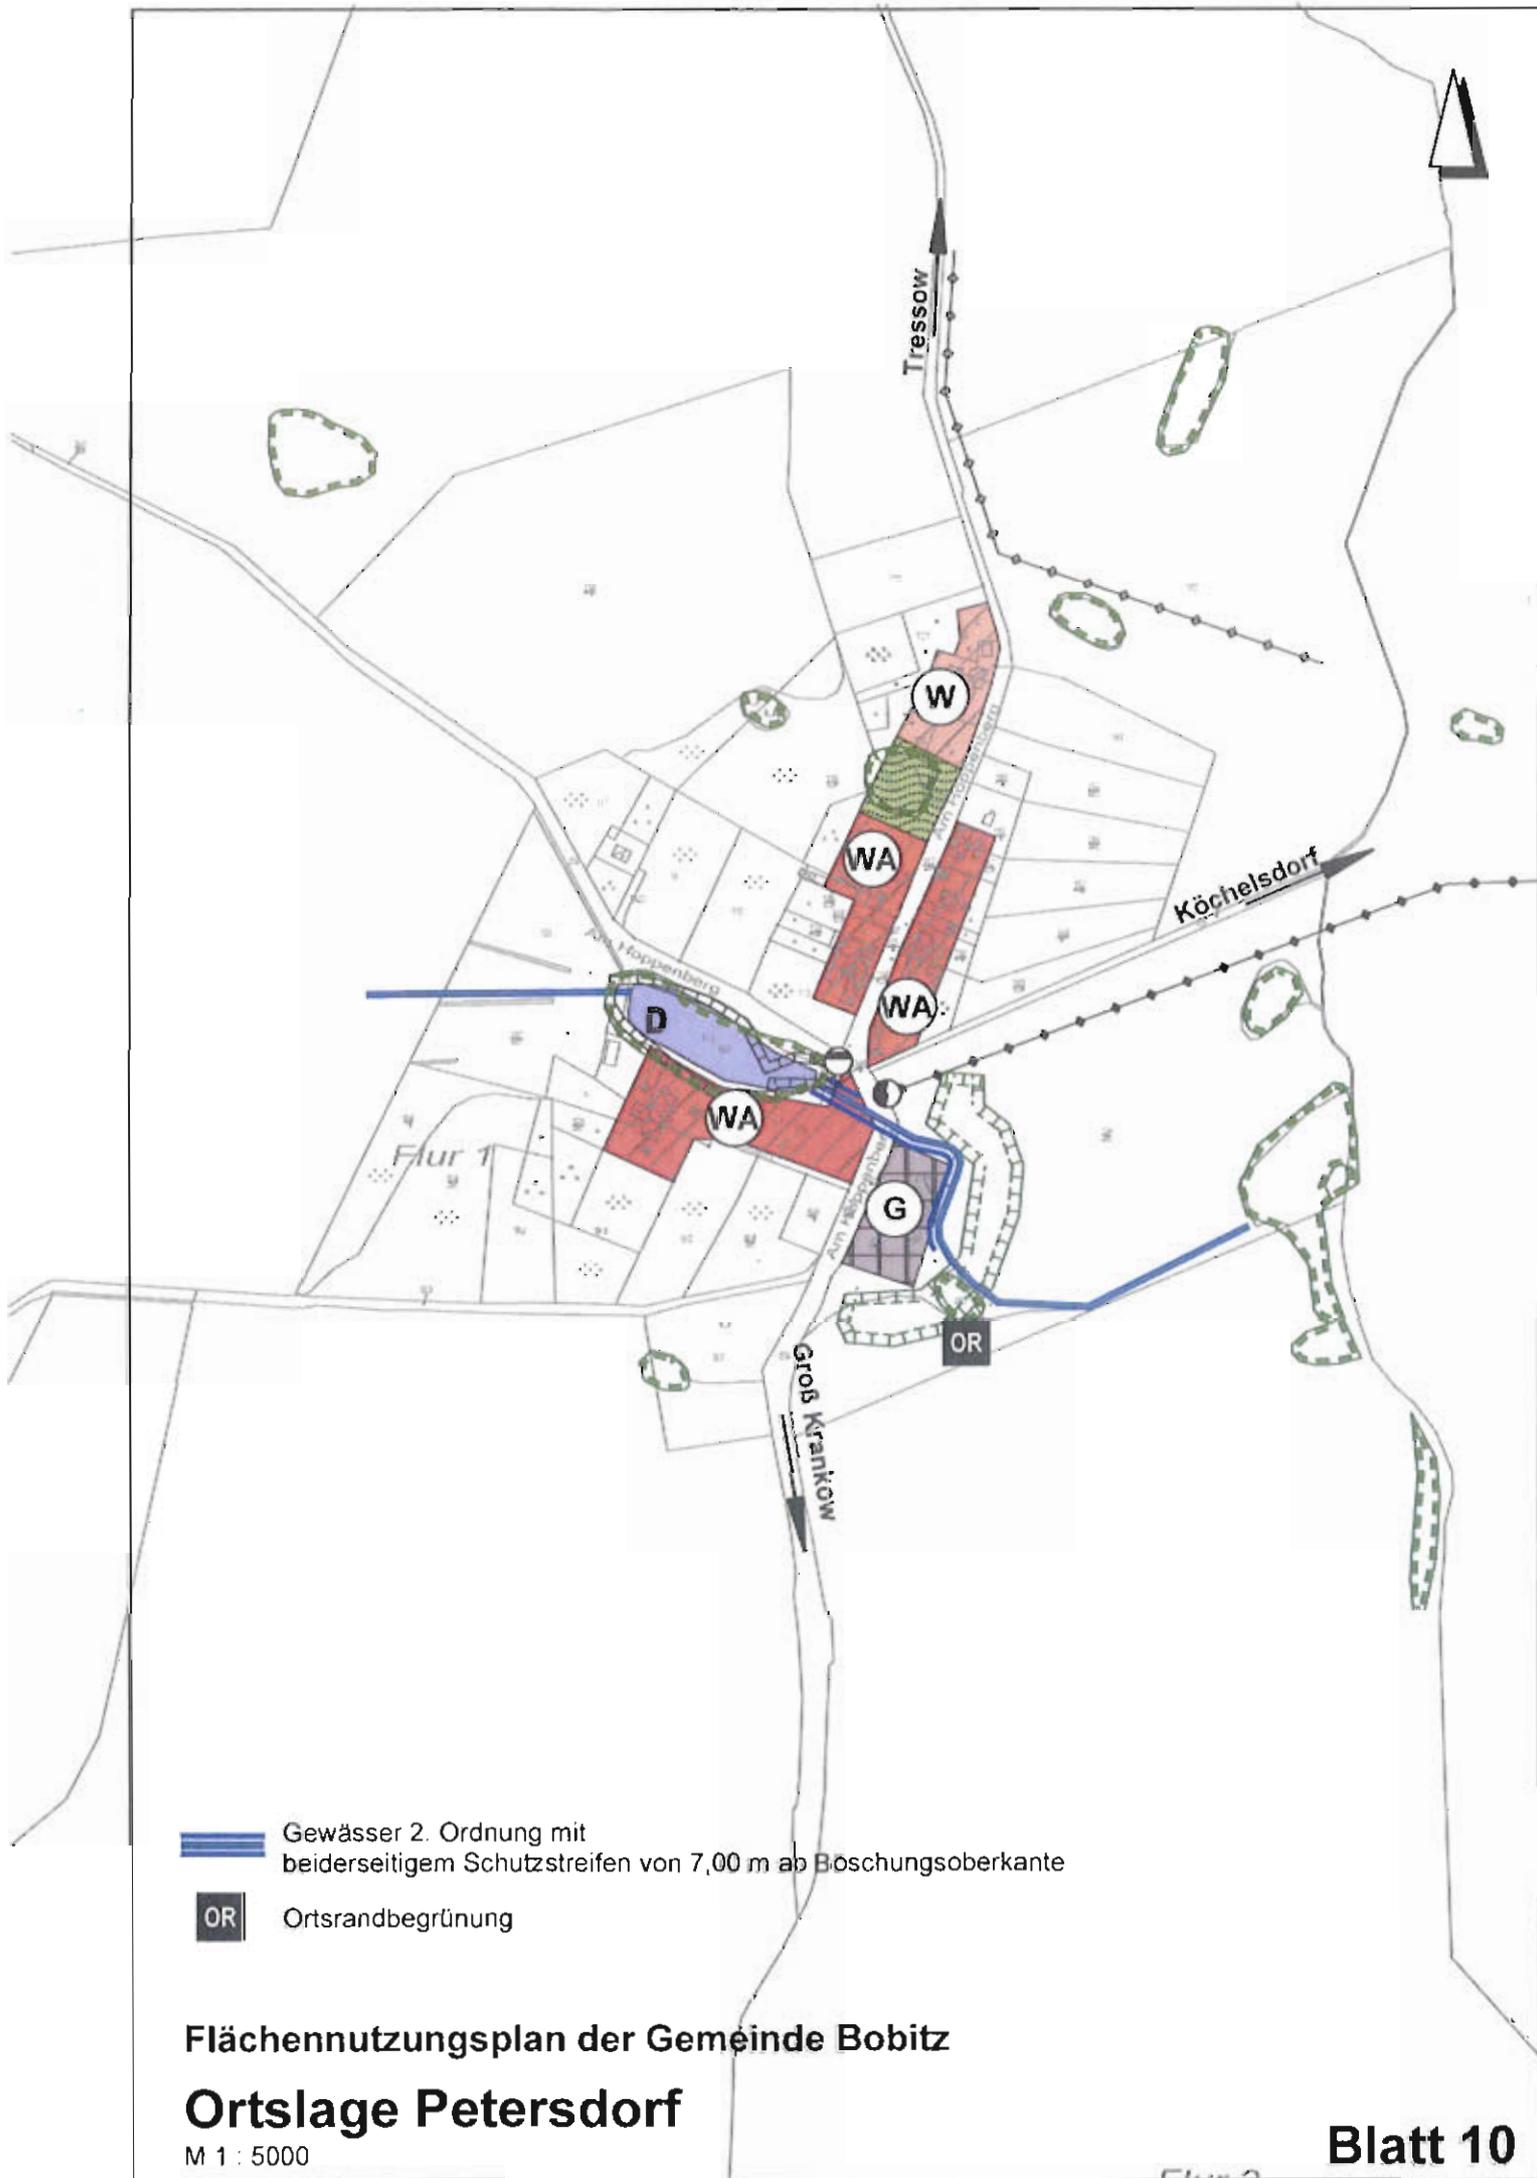

Flächennutzungsplan der Gemeinde Bobitz

Ortslage Petersdorf


M 1 : 5000

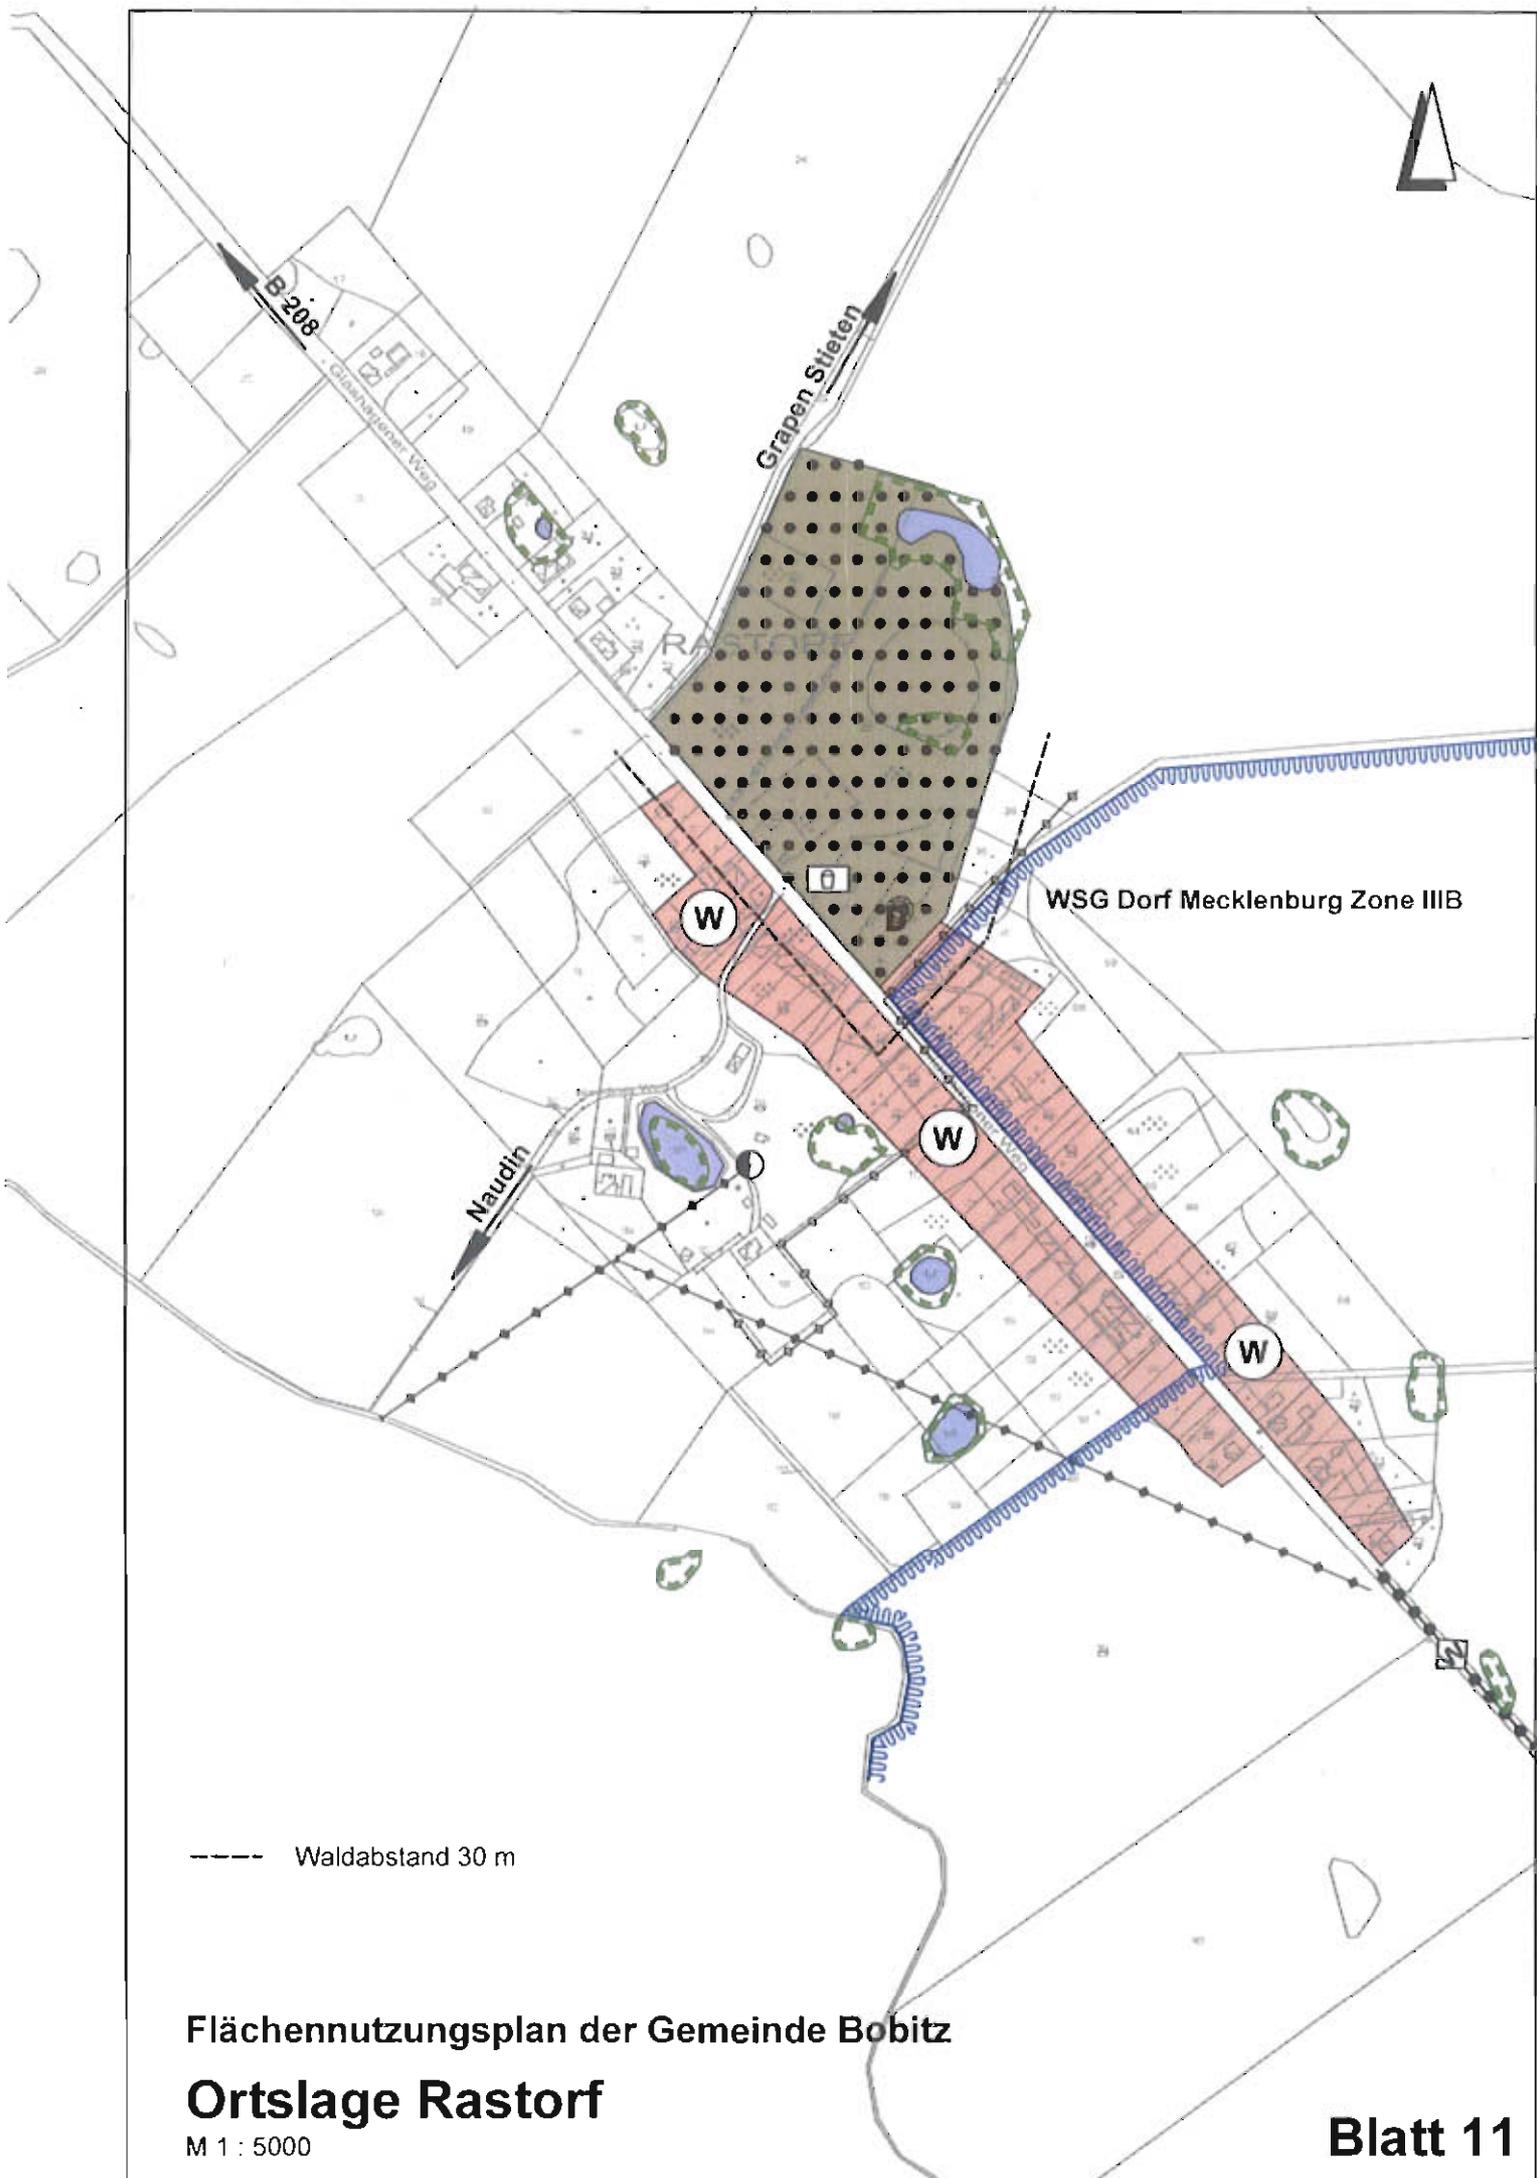

Flächennutzungsplan der Gemeinde Bobitz

Ortslage Rastorf


M 1 : 5000

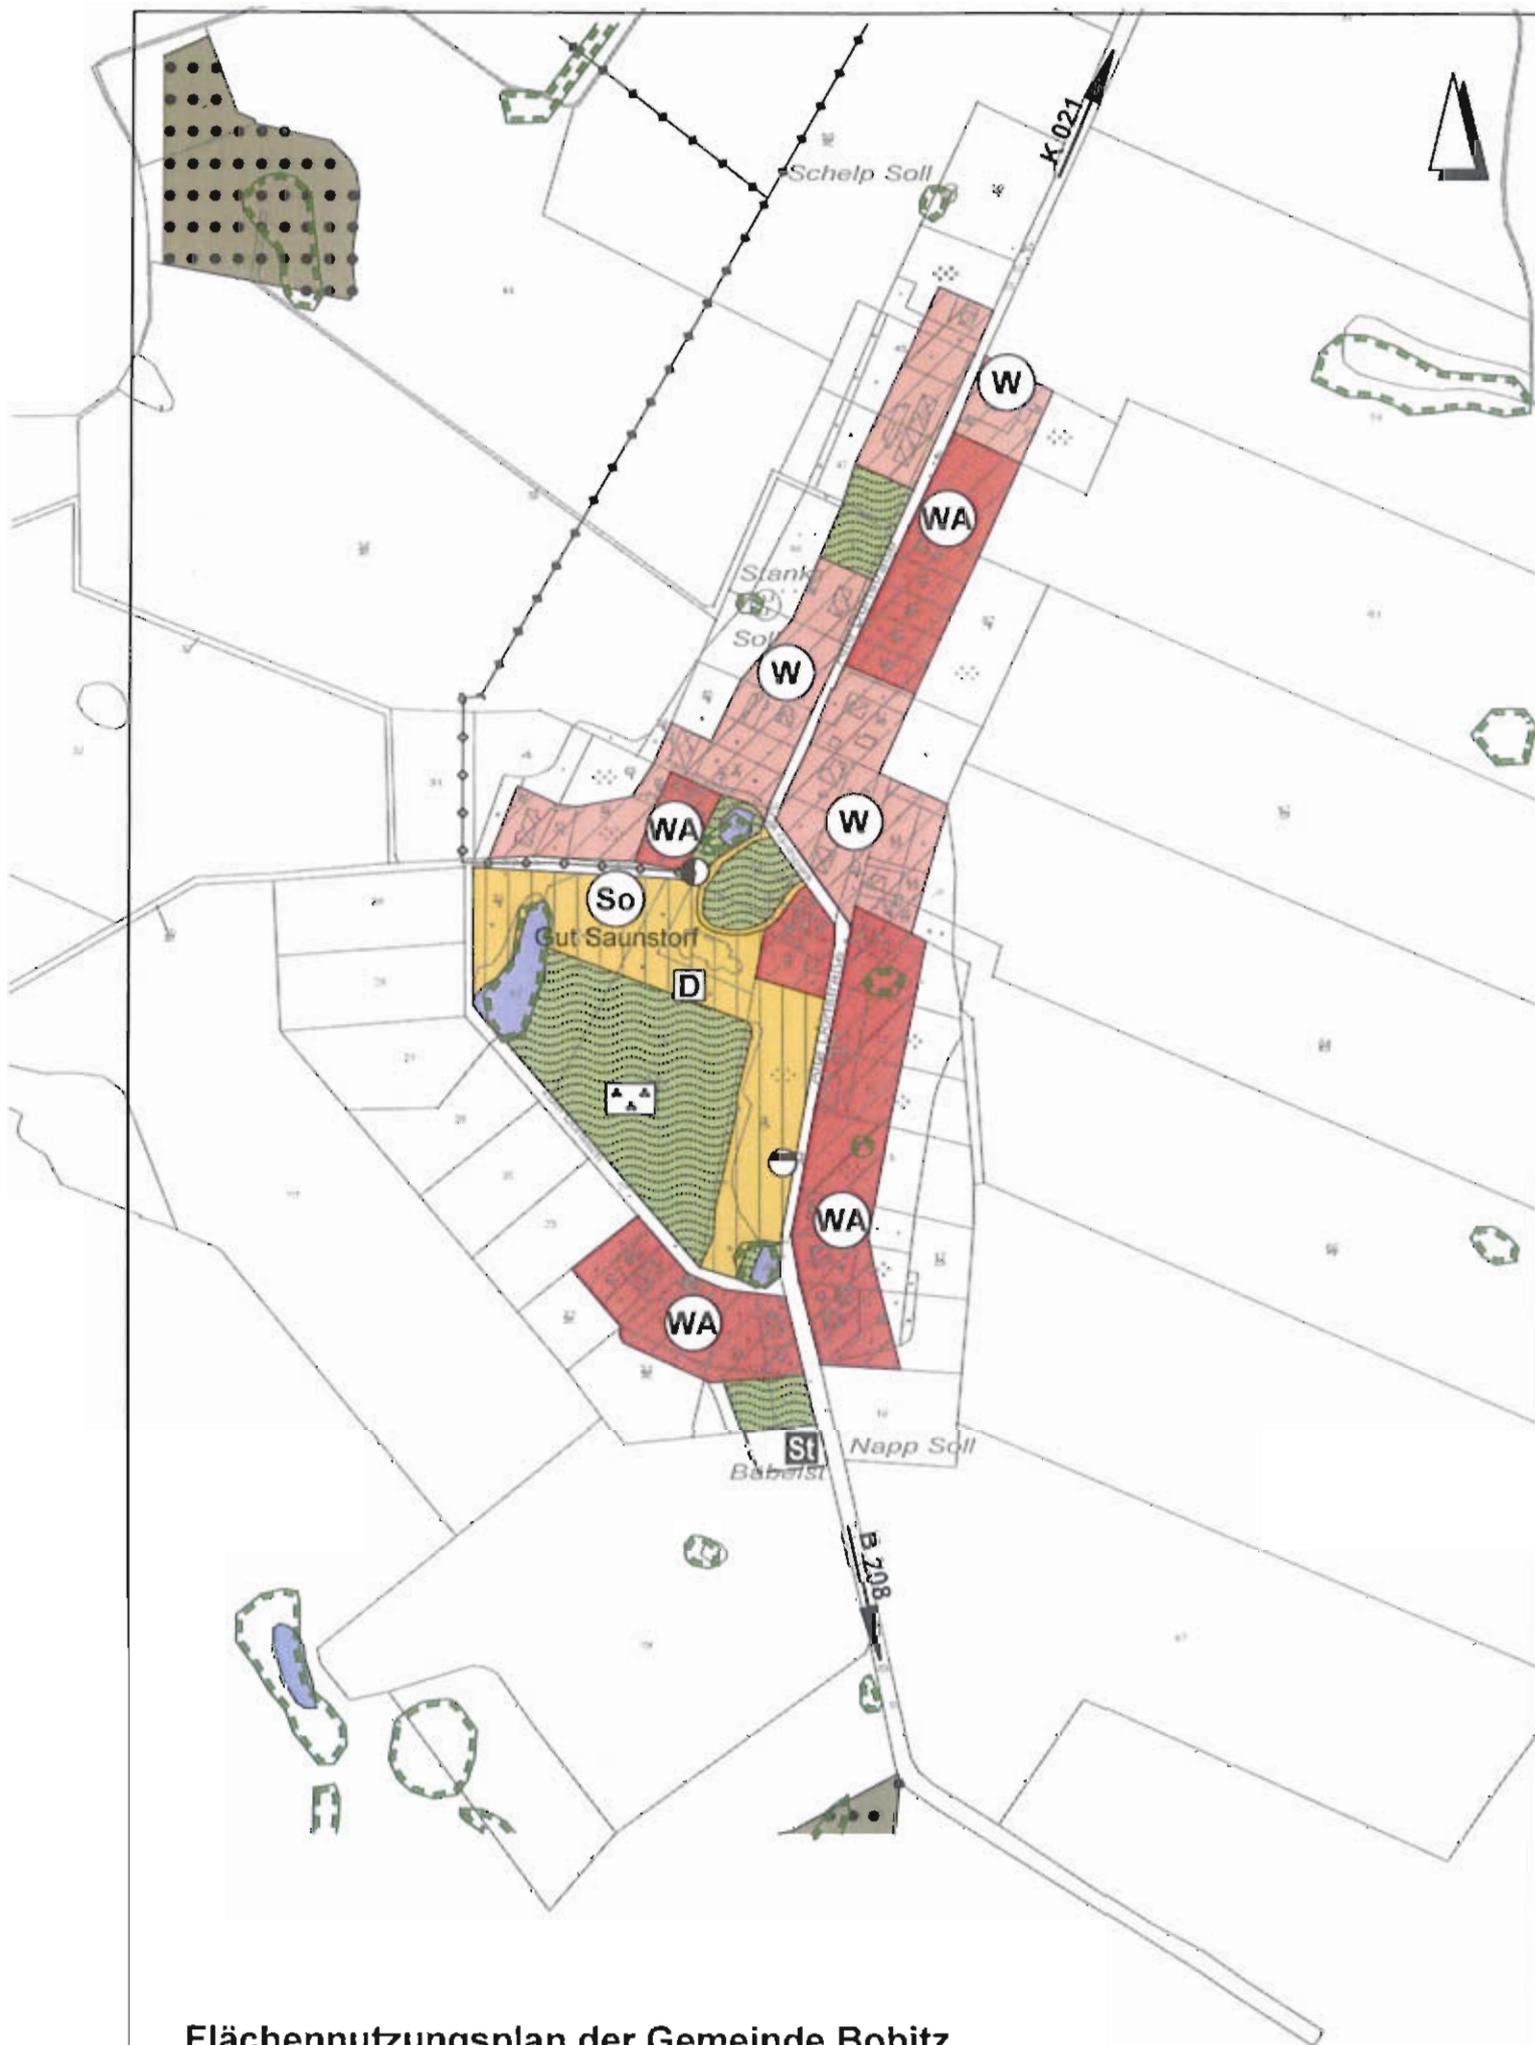

Flächennutzungsplan der Gemeinde Bobitz

Ortslage Saunstorf

M 1 : 5000

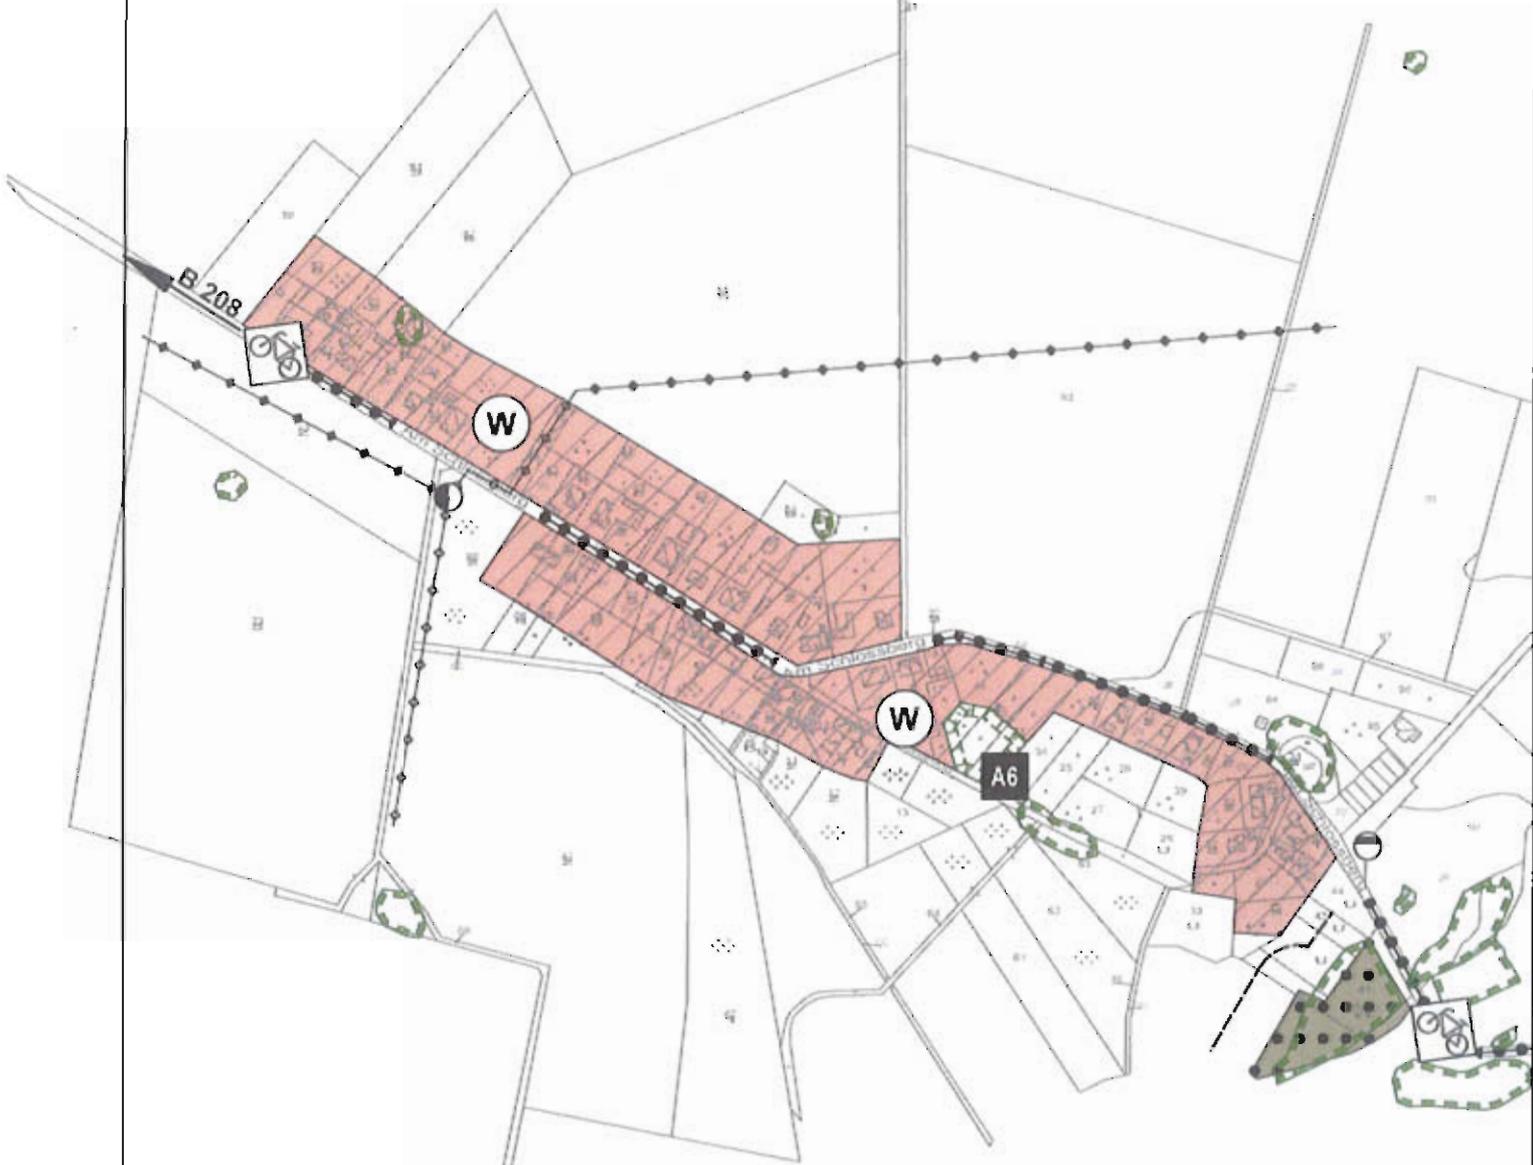

--- Waldabstand 30 m


 Regionaler Radwanderweg R5

 Ausgleichsmaßnahme nach Ergänzungssatzung "Scharfstorf"

Flächennutzungsplan der Gemeinde Bobitz

Ortslage Scharfstorf

M 1 : 5000

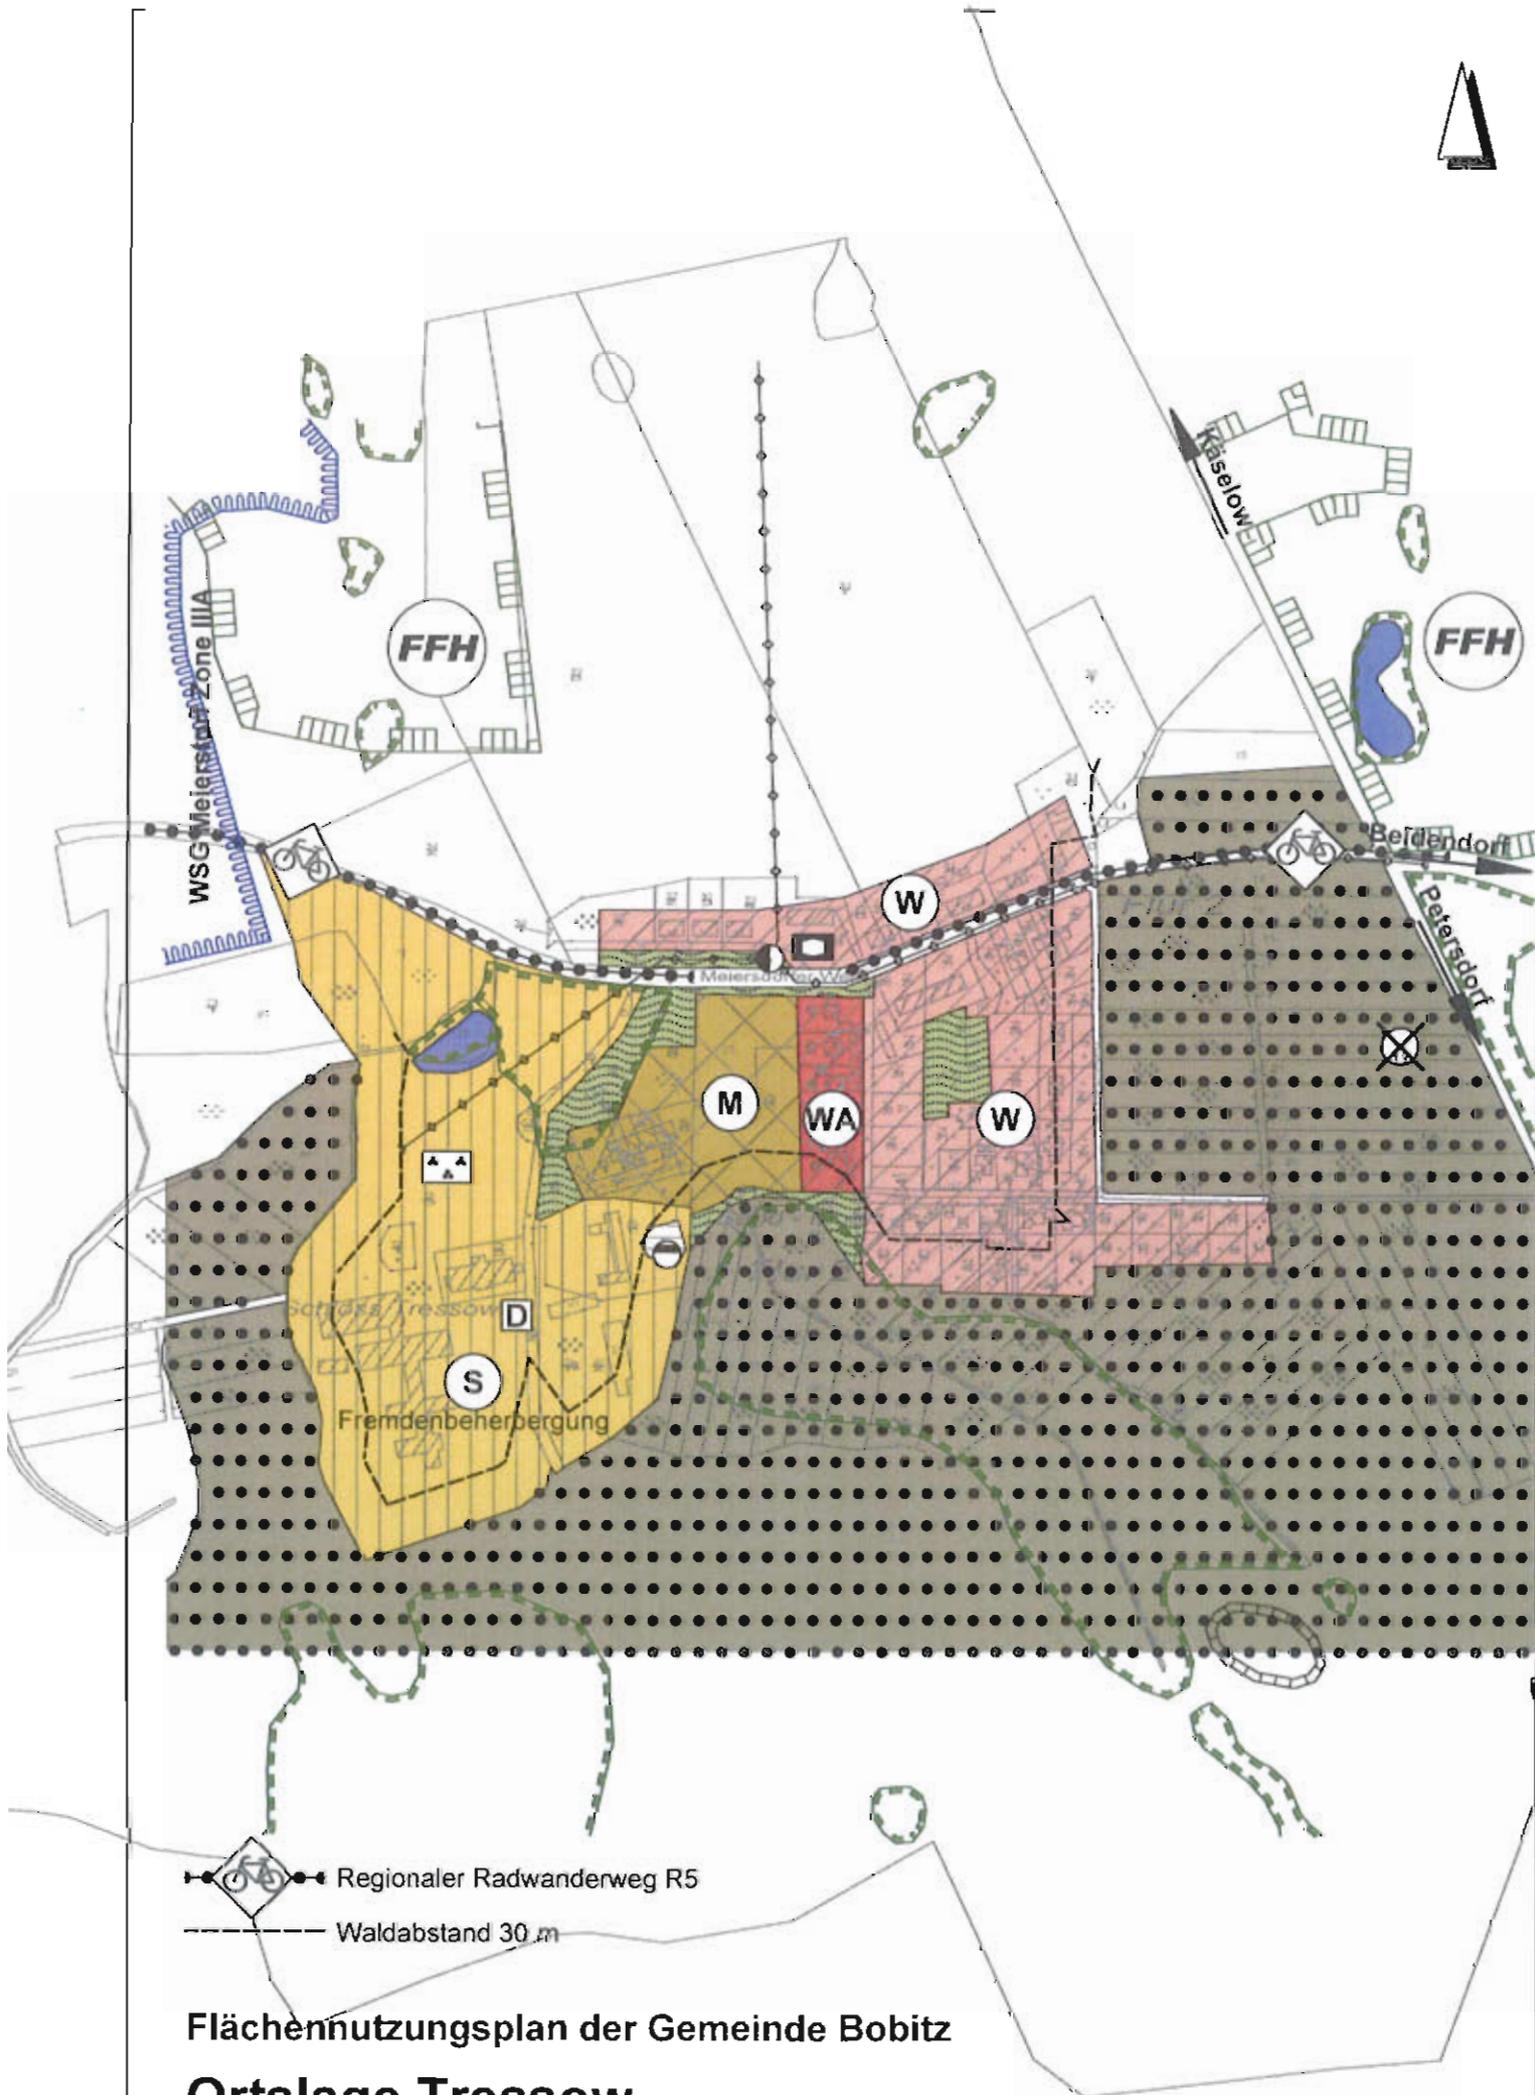


 Regionaler Radwanderweg R5

 Waldabstand 30 m

Flächennutzungsplan der Gemeinde Bobitz

Ortslage Tressow

M 1 : 5000

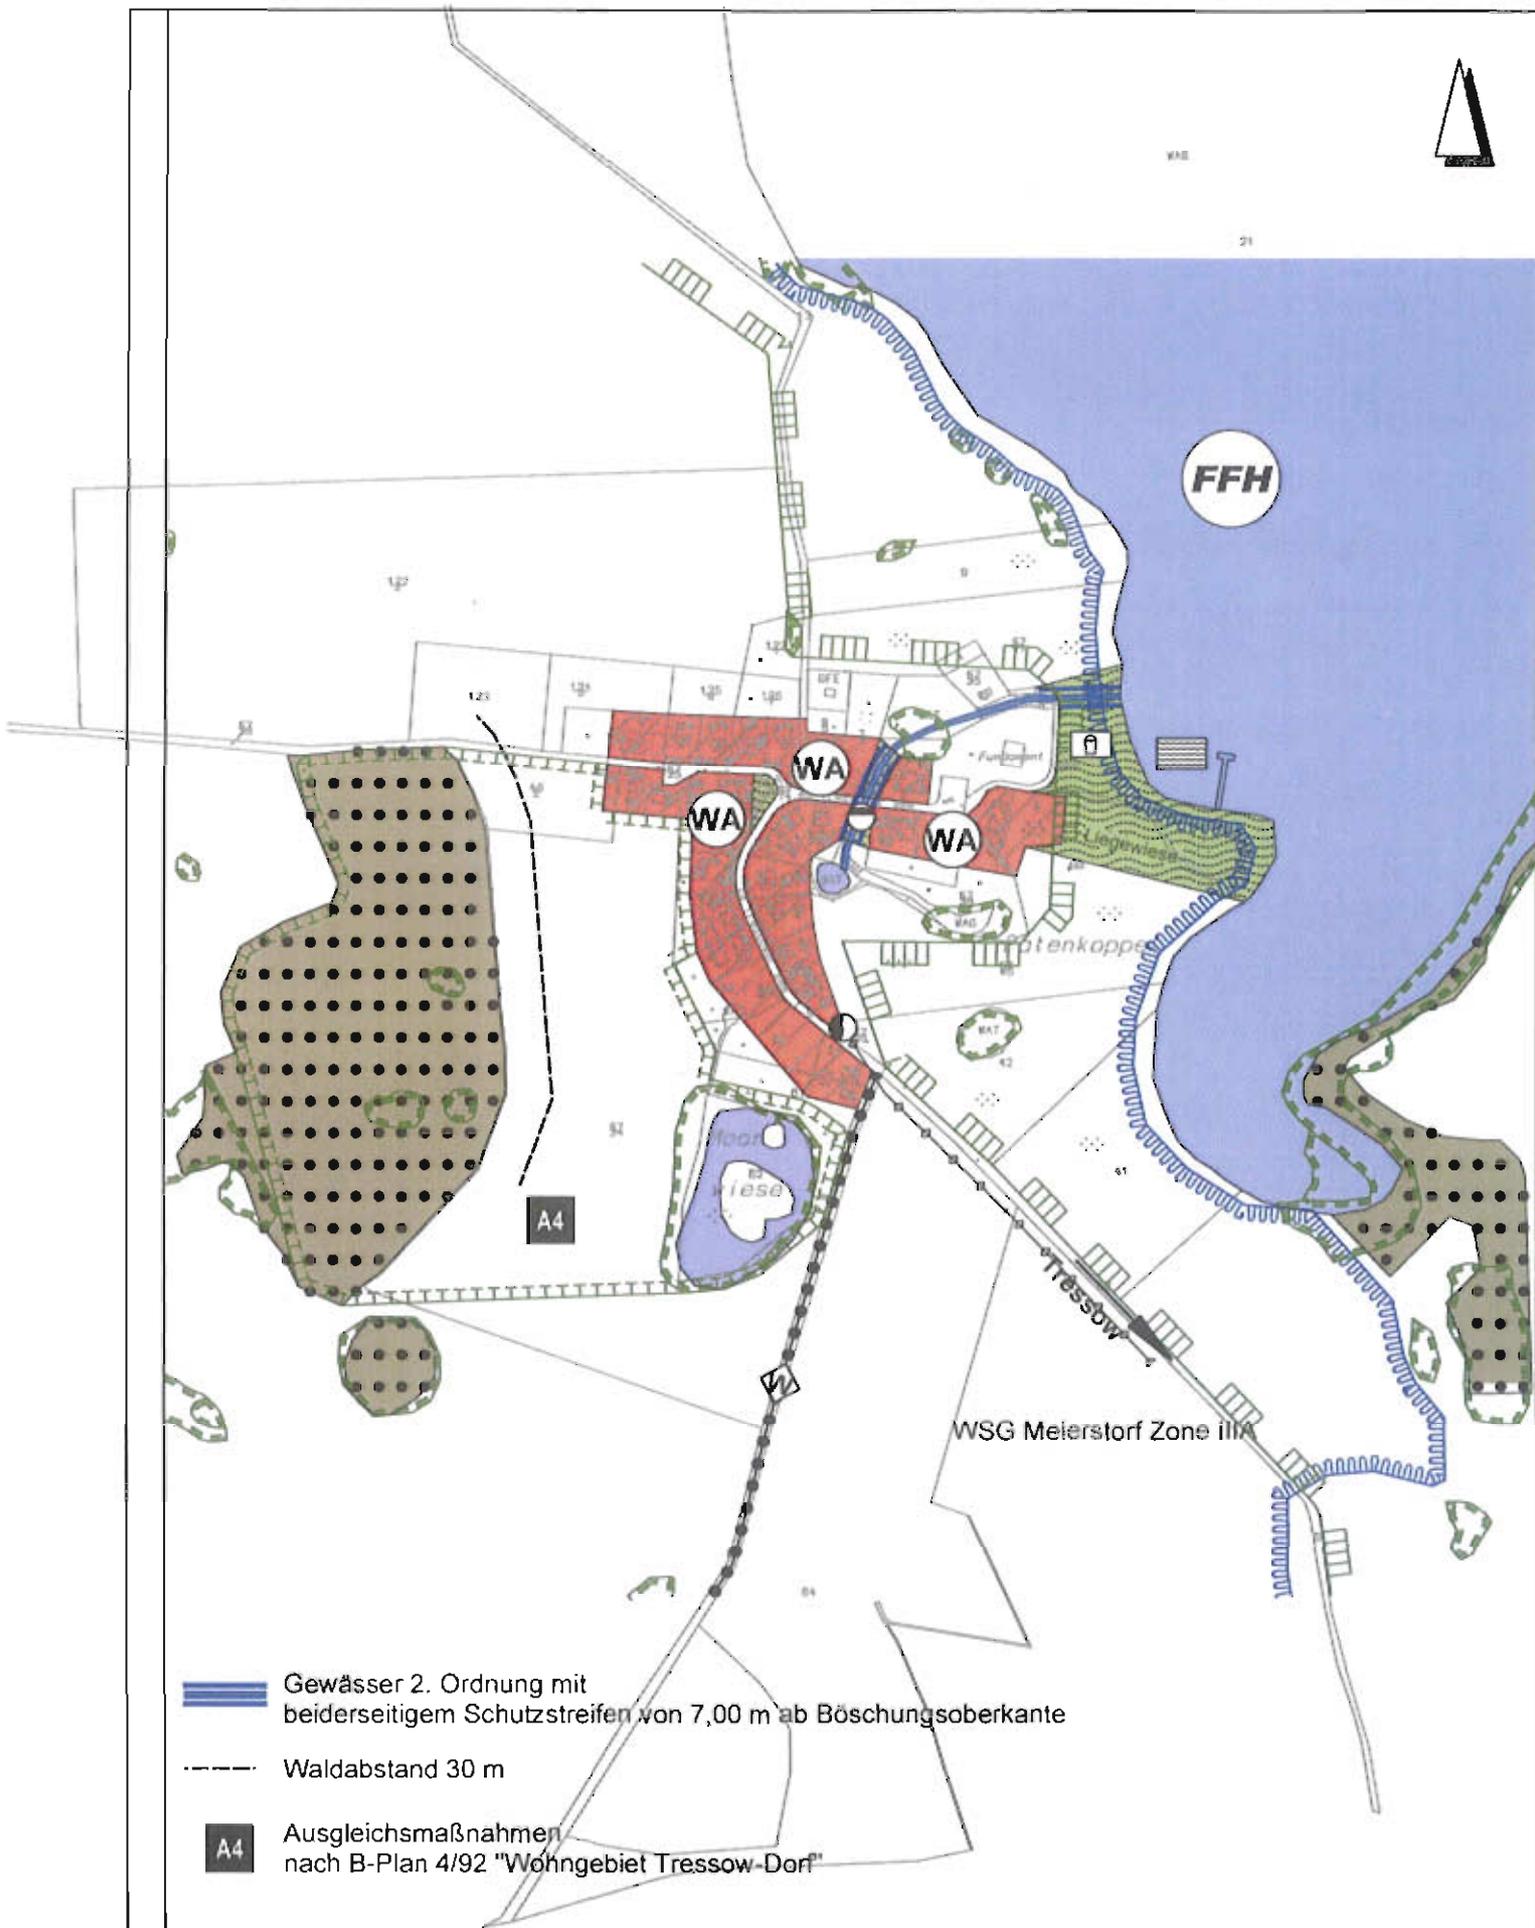

Flächennutzungsplan der Gemeinde Bobitz

Ortslage Tressow Dorf

M 1 : 5000