


PRÄAMBEL

Satzung der Gemeinde LÜBSTORF über den vorläufigen Bebauungsplan Nr. 3 für das Gebiet ORTSMITTE

KENNZEICHNUNG DER ÄNDERUNGEN AUFGRUND DER GENEHMIGUNGSVERFÜGUNG DES INNENMINISTERS DES LANDES MECKLENBURG-VORPOMMERN VOM 29.06.1992 (AZ II 650-512/13-02/09.95)

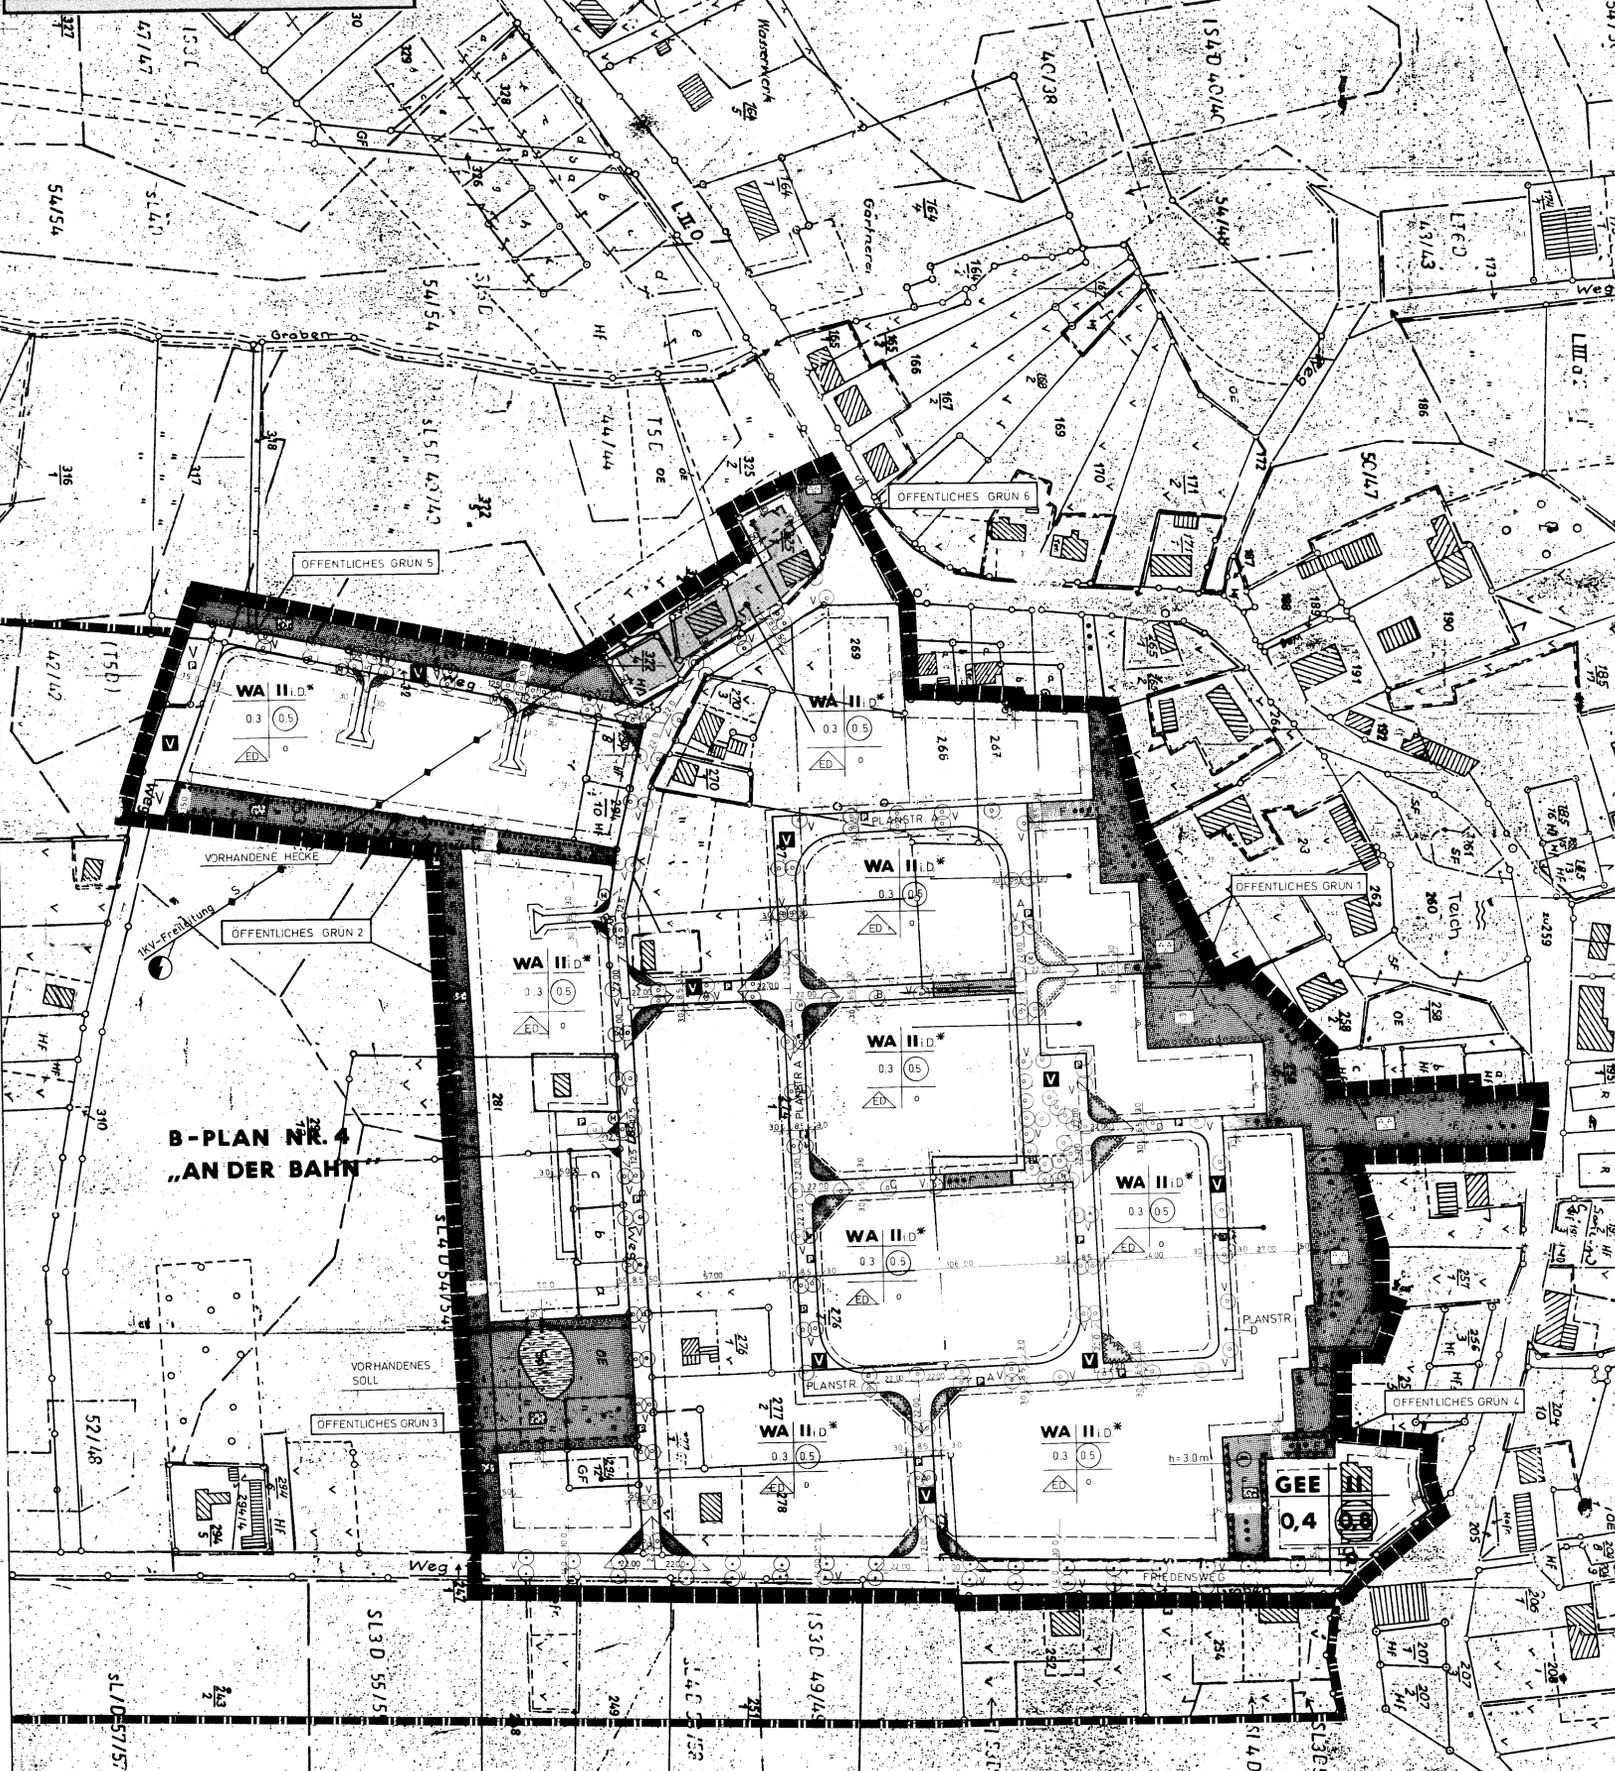

TEXTLICHE FESTSETZUNGEN

1. Art der baulichen Nutzung
2. Maß der baulichen Nutzung
3. Nicht überbaubare Grundstücksfläche
4. Garagen und Stellplätze auf dem Grundstück
5. Gestalterische Festsetzungen
6. Festsetzungen zum Schutz, zur Pflege und zur Entwicklung der Landschaft

TEXTLICHE HINWEISE

Mittelalterliche Bodenfunde
Westmecklenburgische Energieversorgung AG (WEMAG) Verbundnetz Gas AG und HANSE GAS
Westmecklenburgische Wasser GmbH
Fernmeldetechnische Versorgung

TEXT : TEIL B

PLANZEICHNERKLÄRUNG

Legend for symbols and colors used in the plan, including categories like 'Art der baulichen Nutzung', 'Verkehrsflächen', 'Flächen für Versorgungsanlagen', 'Wasserflächen', 'Flächen für Aufschüttungen', 'Regelungen für die Staderhaltung', 'Sonstige Planzeichen', and 'Maß der baulichen Nutzung'.


PRÄAMBEL

Satzung der Gemeinde LÜBSTORF über den vorläufigen Bebauungsplan Nr. 3 für das Gebiet ORTSMITTE

VERFAHRENSVERMERKE

Administrative record section containing official stamps, signatures, and dates of council meetings and approvals.

ÜBERSICHTSPLAN M. 1:10000

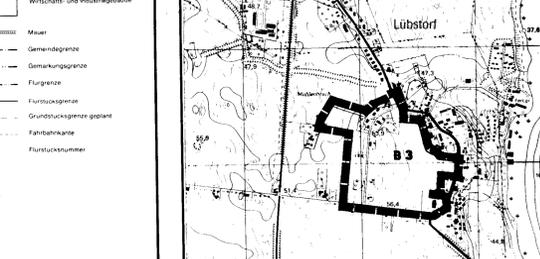

SATZUNG ÜBER DEN BEBAUUNGSPLAN NR. 3 DER GEMEINDE LÜBSTORF „ORTSMITTE“ mit baugestalterischen Festsetzungen

Final administrative section including 'PLANUNGSSTAND: 01.07.1994', 'PLANNING BAULEITUNG', and official stamps from the community council.