

SATZUNG DER STADT WARIN über den Bebauungsplan Nr. 19 "Wohnen am Großen Wariner See"

Teil A - Planzeichnung
M 1:750




Nutzungsschablonen

WA 1-3	II
GRZ 0,25	o
I: DN 30°-45° FH min. 6,50 m	
II: DN 0°-20° FH max. 8,50 m	
I, SD, KWD	△
DN, KWD	△

WA 4	II
GRZ 0,25	o
TH max. 4,20 m	
FH max. 8,50 m	
DN 38°-48°	
FH min. 6,00 m	
FH max. 7,00 m	
SD, KWD	△

SO 1-2	I
GRZ 0,25	o
DN 38°-48°	
FH min. 6,00 m	
FH max. 7,00 m	
SD, KWD	△

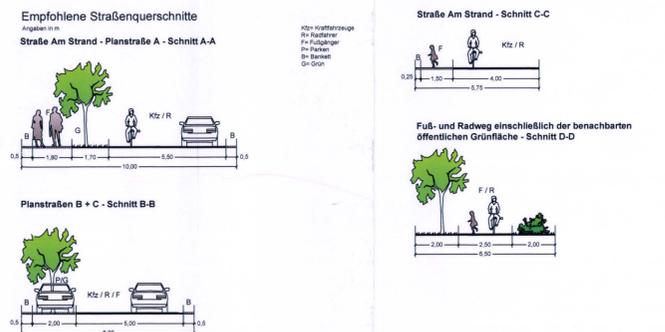

Plangrundlagen:
Lage- und Höhenplan, Wagner/Weinke Ingenieure, Güstrow, Stand: 16.05.2012;
Topographische Karte im Maßstab 1:10000, Landesamt für innere Verwaltung M-V;
eigene Erhebungen

Planzeichenerklärung

Es gilt die Planzeichenerklärung 1900 (PlanZV 90) vom 18. Dezember 1990 (BGBl. 1991 I S. 58).

1. Festsetzungen

Art der baulichen Nutzung (§ 9 Abs. 1 Nr. 1 BauBG, §§ 4 und 10 BauVVO)

- WA 1** Allgemeines Wohngebiet mit ffd. Nummerierung (§ 4 BauVVO)
- SO 1** Sondergebiet, die von der Erholung dienen - Ferienhausbau mit ffd. Nummerierung (§ 10 BauVVO)

Maß der baulichen Nutzung (§ 9 Abs. 1 Nr. 1 BauBG, § 16 BauVVO)

- GRZ Grundflächenzahl
- II Zahl der Vollgeschosse als Höchstmaß
- TH max. Traufhöhe als Höchstmaß
- FH min. Firsthöhe als Mindestmaß
- FH max. Firsthöhe als Höchstmaß

Bauweise, Baugrenzen (§ 9 Abs. 1 Nr. 2 BauBG, §§ 22, 23 BauVVO)

- o offene Bauweise
- o nur Einzelhäuser zulässig
- o nur Einzel- und Doppelhäuser zulässig
- Baugrenze
- DN, DNW, KWD
- SD, DN, KWD
- Satteldach, Walmdach, Krüppelwalmdach

Verkehrflächen (§ 9 Abs. 1 Nr. 11 BauBG)

- o Straßenverkehrsflächen
- o Straßenbegrenzungslinie
- o Verkehrsfläche besonderer Zweckbestimmung
- o Verkehrsbenutzter Bereich, öffentlich
- o Fuß- und Radweg, öffentlich

Flächen für Ver- und Entsorgungsanlagen (§ 9 Abs. 1 Nr. 12 BauBG)

- o Fläche für Versorgungsanlagen - Elektrizität
- o Fläche für Versorgungsanlagen - Wasser

Hauptversorgungs- und Hauptabwasserleitungen (§ 9 Abs. 1 Nr. 13 und Abs. 6 BauBG)

- o Leitung unterirdisch
- o Leitung oberirdisch
- o Leitung unterirdisch, stiegliegt/künftig fortfallend
- o Leitung oberirdisch, künftig fortfallend
- E Elektrizität
- G Gas
- W Wasser

Grünflächen (§ 9 Abs. 1 Nr. 15 BauBG)

- o Grünflächen
- o Parkanlage, öffentlich
- o Parkenerweiterung, öffentlich
- o Wegebegleitgrün, öffentlich

Planungen, Nutzungsregelungen, Maßnahmen und Flächen zum Schutz, zur Pflege u. zur Entwicklung von Natur u. Landschaft (§ 9 Abs. 1 Nr. 20, 25 und Abs. 6 BauBG)

- o Anpflanzen von Bäumen
- o Erhaltung von Bäumen
- o Bäume künftig fortfallend
- o Umgrenzung von Schutzgebieten i.S.d. Naturschutzrechts - Landschaftsschutzgebiet, künftige Fläche

Sonstige Planzeichen

- o Umgrenzung von Flächen für Nebenanlagen (§ 9 Abs. 1 Nr. 4 BauBG)
- o Mit Geh-, Fahr- und Leitungsrechten für Anleger und Ver- und Entsorger zu belastende Flächen (§ 9 Abs. 1 Nr. 21 BauBG)
- o Umgrenzung der Flächen für besondere Anlagen und Vorkehrungen zum Schutz vor schädlichen Umwelteinwirkungen im Sinne des Bundes-Immissionsschutzgesetzes (§ 9 Abs. 1 Nr. 24 BauBG)
- o Umgrenzung der Flächen, die von der Bebauung freizuhalten sind und ihre Nutzung (§ 9 Abs. 1 Nr. 10 BauBG)
- S Sichtdreiecke
- W Wurzelschutzbereich
- o Grenze des räumlichen Geltungsbereiches des Bebauungsplanes (§ 9 Abs. 7 BauBG)
- o Abgrenzung unterschiedlicher Nutzungen (§ 16 Abs. 5 BauVVO)

2. Nachrichtliche Übernahmen

Flächen für die Wasserwirtschaft (§ 9 Abs. 6 BauBG)

- o Schutzgebiet für Grundwasser - Schutzzone III

Regelungen für den Denkmalschutz (§ 9 Abs. 6 BauBG)

- o Umgrenzung von Gesamtanlagen, die dem Denkmalschutz unterliegen - Bodendenkmal

3. Darstellungen ohne Normcharakter

- o vorhandene bauliche Anlagen
- o vorhandene Flurstücksgrenzen
- o Flurstücksnummern
- o vorhandene Geländehöhen in 0,1 m HN
- o künftig fortfallend
- o - - - - - nicht eingeschlossene Grundstücksgrenzen
- o Böschung
- o Bemaßung in Meter
- o Straßenquerschnitte
- o Fuß- und Radweg innerhalb von Grünflächen

Präambel

Aufgrund des § 10 Baugesetzbuch (BauBG) in der Fassung der Bekanntmachung vom 23. Sept. 2004 (BGBl. I S. 2414, einschließlich aller rechtsgültigen Änderungen) sowie nach § 86 der Landesbauordnung (LbauO M-V) in der Fassung der Bekanntmachung vom 18.4.2006 (GVBl. M-V S. 102, einschließlich aller rechtsgültigen Änderungen) wird nach Beschlussfassung durch die Stadt Warin vom 24.10.2013 folgende Satzung über den Bebauungsplan Nr. 19 "Wohnen am Großen Wariner See", umfassend die Flurstücke 911/7, 911/8, 911/9, 911/972, 911/97