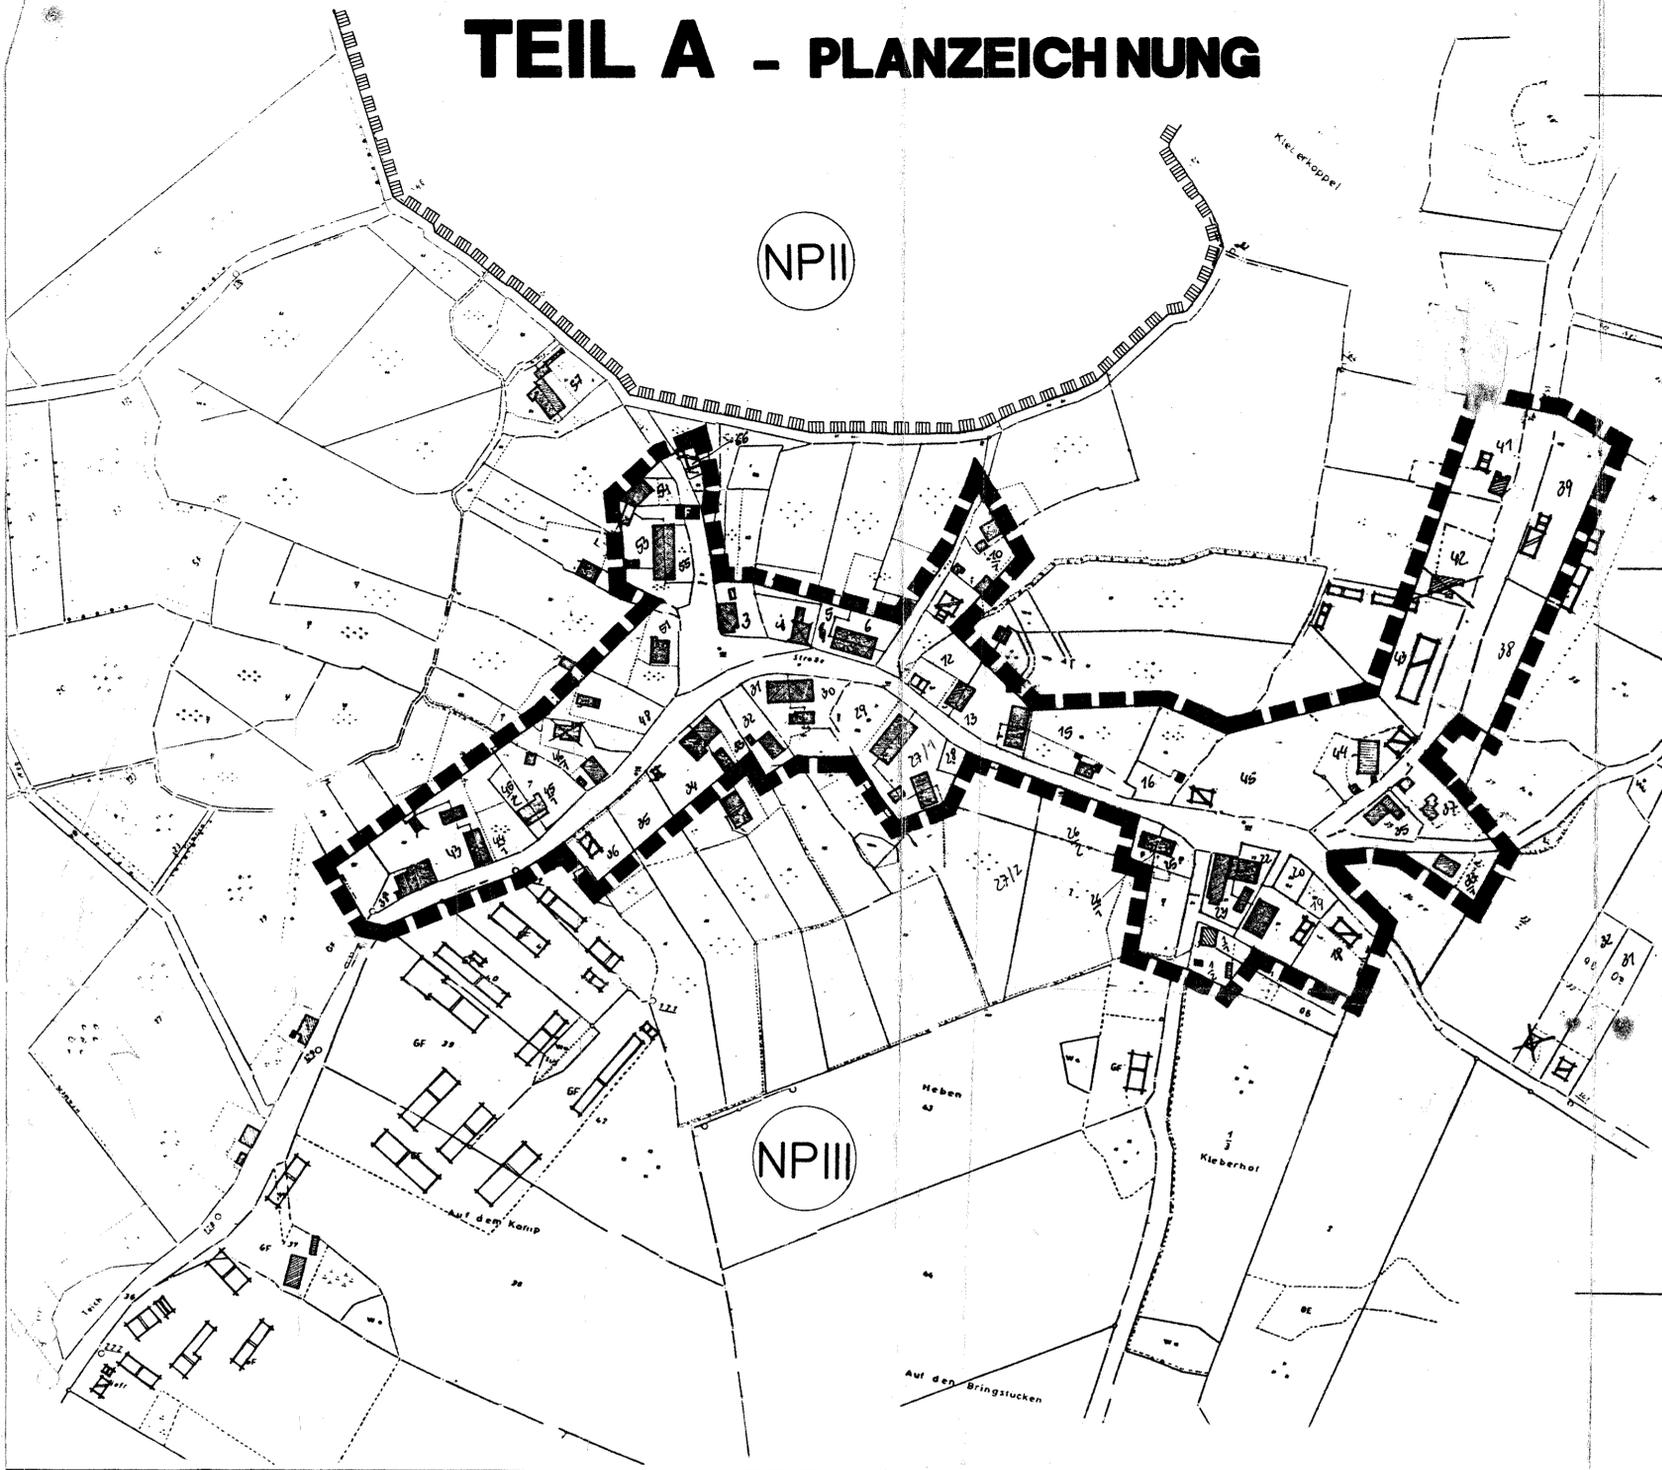


TEIL A - PLANZEICHNUNG

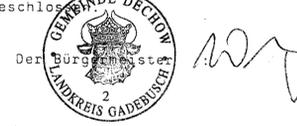


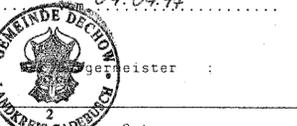
VERFAHENSÜBERSICHT

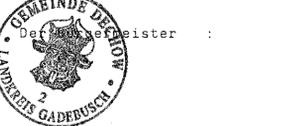
Die Aufstellung der Satzung über den im Zusammenhang bebauten Ort
DECHOW
 gemäß § 34 Abs. 4 wurde am
20.02.93
 von der Gemeindevertretung der Gemeinde
DECHOW
 beschlossen.
 Die ortsübliche Bekanntmachung des Aufstellungsbeschlusses
 ist durch
Öffentlichen Aushang
 vom 24.02.92 bis zum 02.03.92
 erfolgt.
 Ort : Dechow
 Datum : 23.8.93 Der Bürgermeister

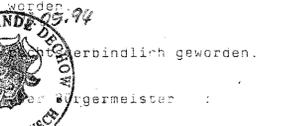

Die betroffenen Bürger und Träger öffentlicher Belange sind
 mit Schreiben vom
15.09.92 gemäß 11.03.92
 zur Abgabe einer Stellungnahme aufgefordert worden.
 Ort : Dechow
 Datum : 23.8.93 Der Bürgermeister


Die Gemeindevertretung hat die vorgebrachten Bedenken und
 Anregungen der Bürger sowie die Stellungnahmen der Träger
 öffentlicher Belange am
12.07.1993 geprüft.
 Das Ergebnis ist mitgeteilt worden.
 Ort : Dechow
 Datum : 19.07.93 Der Bürgermeister

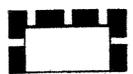
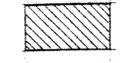
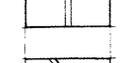
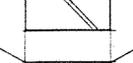
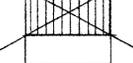
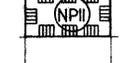
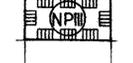
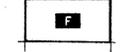

Die Satzung über den im Zusammenhang bebauten Ort
DECHOW
 wurde am
19.01.1994
 von der Gemeindevertretung beschlossen.
 Ort : Dechow
 Datum : 19.07.93 Der Bürgermeister


Die Genehmigung der Satzung, bestehend aus dem Text und der
 Planzeichnung wurde mit Erlaß des Innenministers des
 Landes Mecklenburg / Vorpommern
 mit AZ 04.04.94
 erteilt.
 Ort : Dechow
 Datum : 02.06.94 Der Bürgermeister


Die Satzung des im Zusammenhang bebauten Ortes
DECHOW
 wird hiermit ausgefertigt.
 Ort : Dechow
 Datum : 03.06.94 Der Bürgermeister


Die Erteilung der Genehmigung dieser Satzung sowie die Stelle,
 bei der die Satzung auf Dauer während der Dienststunden von
 jedermann einzusehen und über den Inhalt Auskunft zu erhalten
 ist, sind in der Zeit
 von 02.05.94 bis 03.06.94
 ortsüblich bekannt gemacht worden.
 In der Bekanntmachung ist auf die Geltendmachung der Verletzung
 von Verfahrens- und Formvorschriften und deren Rechtsfolgen
 (§ 214 u. 215) hingewiesen worden.
 Die Satzung ist mithin
 verbindlich geworden.
 Ort : Dechow
 Datum : 02.06.94 Der Bürgermeister


PLANLEGENDE

-  GRENZE DES RÄUMLICHEN GELTUNGSBEREICHS DER SATZUNG
-  WOHNGEBÄUDE, KATASTERMÄßIG ERFAßT UND IN DER FLURKARTE DARGESTELLT.
-  WIRTSCHAFTSGEBÄUDE, KATASTERMÄßIG ERFAßT UND IN DER FLURKARTE DARGESTELLT.
-  WIRTSCHAFTSGEBÄUDE, ALS BESTAND IN DIE PLANZEICHNUNG NACHGETRAGEN, JEDOCH NICHT EINGEMESSEN.
-  WOHNGEBÄUDE, ALS BESTAND IN DIE PLANZEICHNUNG NACHGETRAGEN, JEDOCH NICHT EINGEMESSEN.
-  GEBÄUDE, KATASTERMÄßIG ERFAßT UND IN DER FLURKARTE DARGESTELLT, JEDOCH NICHT MEHR VORHANDEN.
-  UMGRENZUNG VON SCHUTZGEBIETEN UND SCHUTZOBJEKTEN IM SINNE DES NATURSCHUTZRECHTS NP II - NATURPARK SCHAALSEE, SCHUTZZONE II
-  UMGRENZUNG VON SCHUTZGEBIETEN UND SCHUTZOBJEKTEN IM SINNE DES NATURSCHUTZRECHTS NP III - NATURPARK SCHAALSEE, SCHUTZZONE III
-  FEUERWEHR

PLANUNGSSTAND : JUNI 1993

TEIL B - SATZUNGSTEXT

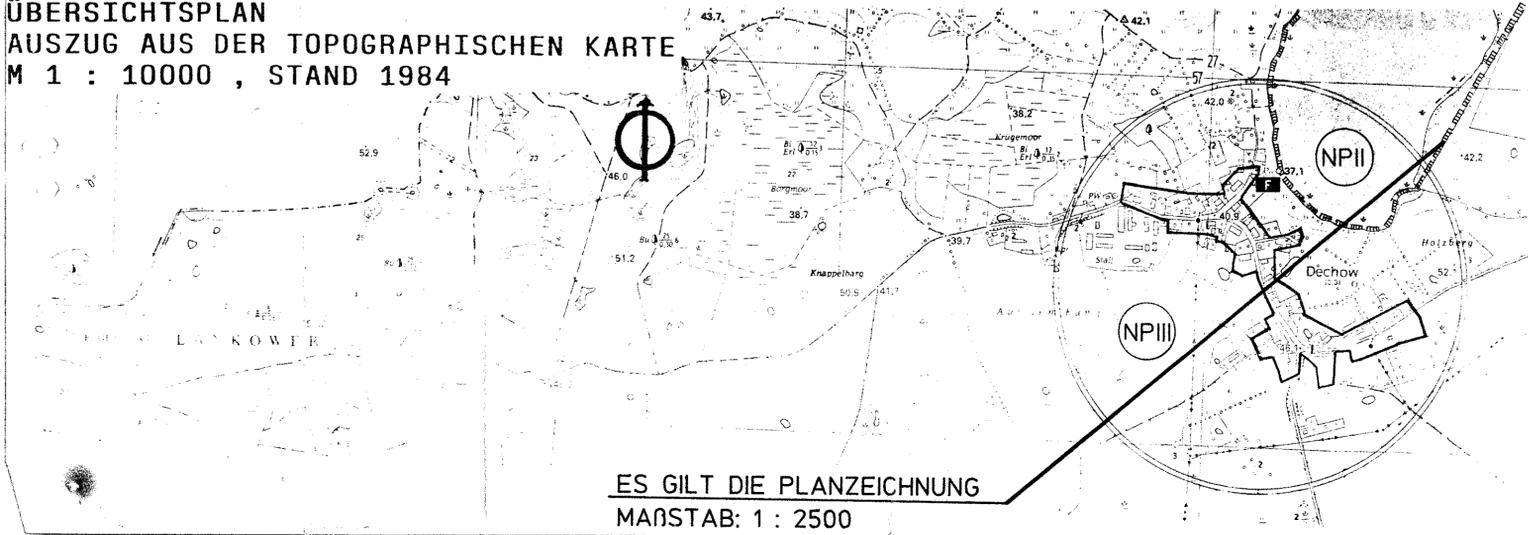
Aufgrund des § 34, Abs. 4, Satz 1 Nr.1 und 3 Baugesetzbuch (BauGB) in der Fassung und Bekanntmachung vom 08. Dezember 1989 (BGBl I S. 2191), zuletzt geändert durch Anlage I, Kapitel XIV, Abschnitt II Nr.1 des Einigungsvertrages vom 31. August 1990 in Verbindung mit Artikel 1 des Gesetzes vom 23. September 1990 (BGBl 1990 II S. 885, 1122), wird nach Beschlussfassung durch die Gemeindevertretung der Gemeinde
DECHOW

von
 und mit Genehmigung des Innenministers des Landes Mecklenburg - Vorpommern folgende Satzung über den im Zusammenhang bebauten Ort
DECHOW erlassen.

§ 1 RÄUMLICHER GELTUNGSBEREICH
 Der Geltungsbereich der Satzung ergibt sich aus nebenstehendem Plan, der Bestandteil der Satzung ist.

§ 2 INKRAFTTRETEN
 Die Satzung tritt am Tage nach ihrer Bekanntmachung der Genehmigung des Innenministers des Landes Mecklenburg / Vorpommern in Kraft.

ÜBERSICHTSPLAN AUSZUG AUS DER TOPOGRAPHISCHEN KARTE M 1 : 10000 , STAND 1984



ES GILT DIE PLANZEICHNUNG
 MAßSTAB: 1 : 2500

KLARSTELLUNGS - UND ABRUNDUNGSSATZUNG DER GEMEINDE DECHOW

AUFGESTELLT DURCH :

 WULF NEDDERHUT - HEESCHEN DIPL.-ING.
 ARCHITEKTUR
 STADTPLANUNG
 DORFSTRASSE 6 T. CARLOW / 236
 19217 KUHLENDE T. 071/4101926
 M 1 : 2500