



Verfahrensvermerke

- Aufgestellt aufgrund des Aufstellungsbeschlusses der Stadtvertretung vom 17.02.95. Die ortsübliche Bekanntmachung des Aufstellungsbeschlusses ist durch 13.12.95 erfolgt.
Rehna, 17.02.95
Siegel Der Bürgermeister
- Die berührten Träger öffentlicher Belange sind mit Schreiben vom 13.12.95 zur Stellungnahme aufgefordert worden.
Rehna, 13.12.95
Siegel Der Bürgermeister
- Die Stadtvertretung hat am 15.02.95 die 1. Änderung der Abrundungssatzung beschlossen und zur Auslegung bestimmt.
Rehna, 15.02.95
Siegel Der Bürgermeister
- Die 1. Änderung der Abrundungssatzung hat in der Zeit vom 16.02.95 bis zum 30.10.95 während folgender 16.02.95 - 16.02.95 Zeiten öffentlich ausgelegen. Die öffentliche Auslegung ist mit dem Hinweis, daß Bedenken und Anregungen während der Auslegungsfrist von jedermann schriftlich oder zur Niederschrift vorgebracht werden können, durch 16.02.95 ortsüblich bekanntgemacht worden.
Rehna, 16.02.95
Siegel Der Bürgermeister
- Die Stadtvertretung hat die vorgebrachten Bedenken und Anregungen der Bürger sowie die Stellungnahmen der Träger öffentlicher Belange am 13.12.95 geprüft. Das Ergebnis ist mitgeteilt worden.
Rehna, 13.12.95
Siegel Der Bürgermeister
- Die 1. Änderung der Abrundungssatzung wurde am 13.12.95 von der Stadtvertretung beschlossen.
Rehna, 13.12.95
Siegel Der Bürgermeister
- Die Genehmigung der 1. Änderung der Abrundungssatzung wurde mit Verfügung des Landrates vom 05.03.96 mit Nebenbestimmungen erteilt.
Rehna, 05.03.96
Siegel Der Bürgermeister
- Die Auflagen wurden durch den Satzungsändernden Beschluß der Stadtvertretung vom 17.02.95 erfüllt. Die Aufgabenerfüllung wurde mit Verfügung des Landrates vom 05.03.96 bestätigt.
Rehna, 05.03.96
Siegel Der Bürgermeister
- Die Abrundungssatzung wird hiermit ausgefertigt.
Rehna, 05.03.96
Siegel Der Bürgermeister
- Die Genehmigung der 1. Änderung der Satzung sowie die Stelle, bei der die Satzung auf Dauer während der Dienststunden von jedermann eingesehen werden kann, sind am 17.02.95 ortsüblich bekanntgemacht worden. In der Bekanntmachung ist auf die Geltendmachung der Verletzung von Verfahrens- und Formvorschriften und die Rechtsfolgen hingewiesen worden. Die Satzung ist mithin am 17.02.95 rechtsverbindlich geworden.
Rehna, 17.02.95
Siegel Der Bürgermeister

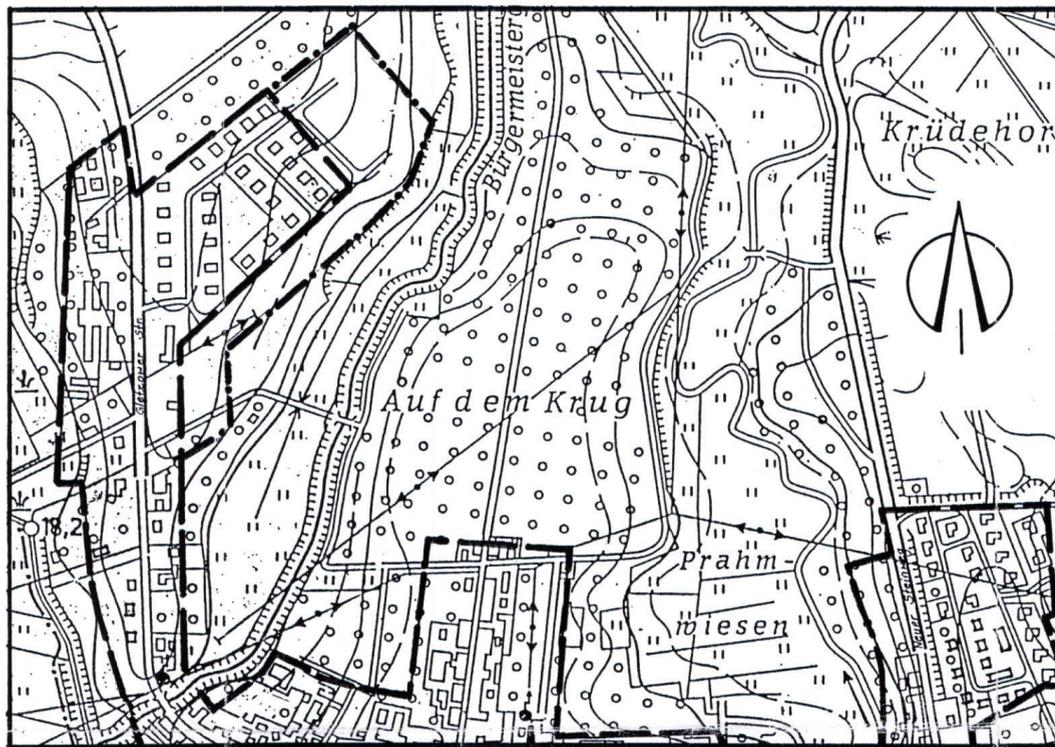

Ausschnitt aus der seit dem
24. 6. 1993 rechtskräftigen Satzung
der Stadt Rehna
Maßstab 1 : 5000

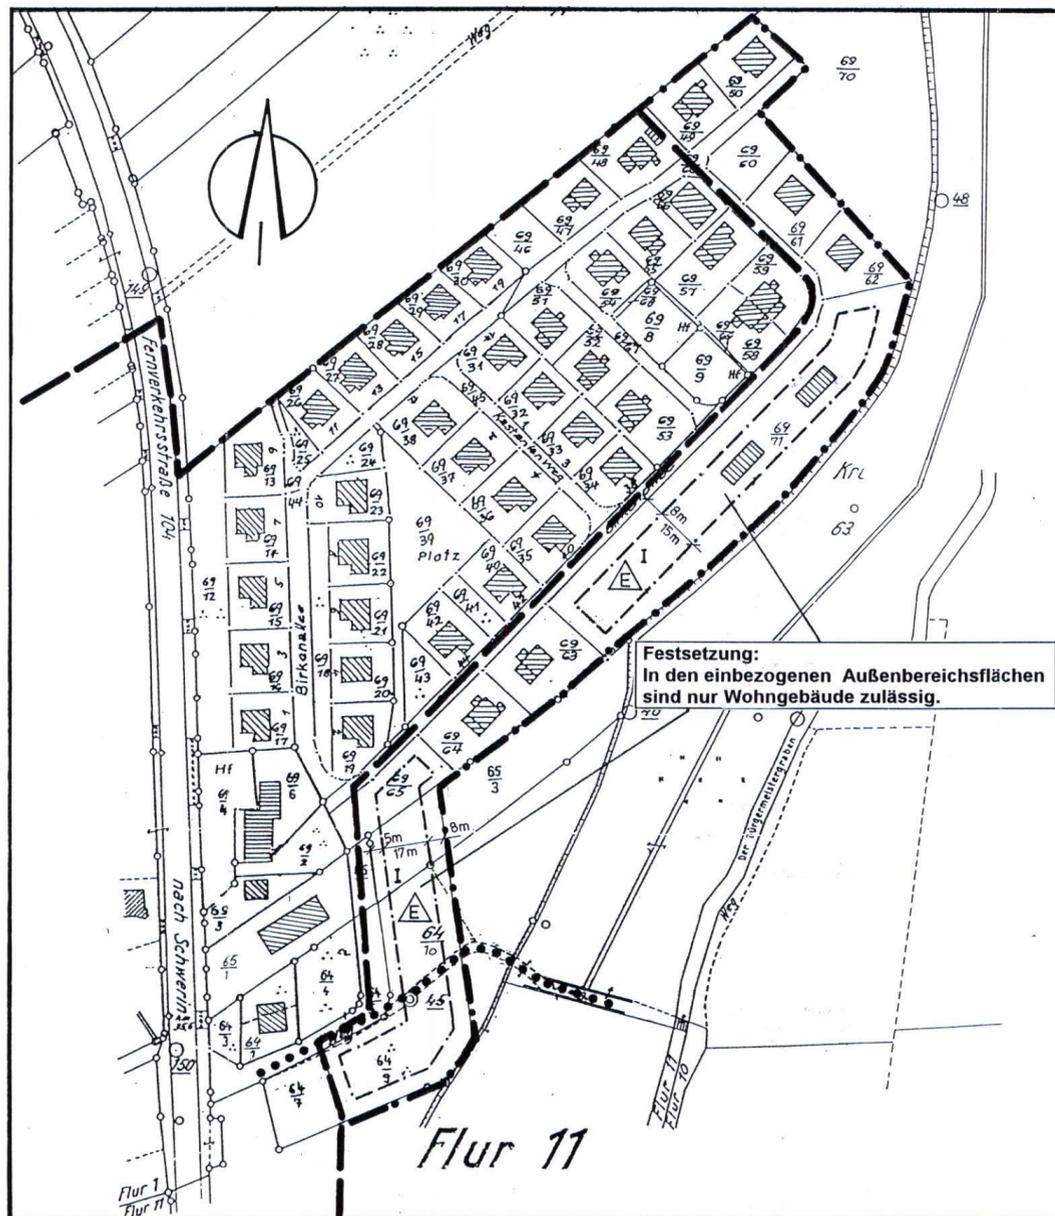

Ausschnitt Flurkarte
Gemarkung Rehna Flur 2
Maßstab 1: 2000

1. Änderung der Satzung

gemäß § 34 Abs. 4 Satz 1 Nr. 1 und 3 BauGB
der Stadt Rehna

Aufgrund des § 34 Abs. 4 und 5 des Baugesetzbuches in der Fassung vom 08. Dezember 1986 (BGBl. I S. 2253), zuletzt geändert durch das Investitionserleichterungs- und Wohnbaulandgesetz vom 22. April 1993 (BGBl. I S. 466) i.V.m. § 4 Abs. 2 a BauGB-MaßnahmenG wird nach Beschlußfassung durch die Stadtvertretung vom 13.12.95 und mit Genehmigung der höheren Verwaltungsbehörde folgende Satzung für das Gebiet des Ortsteiles Rehna erlassen:

§ 1 Geltungsbereich

- Der im Zusammenhang bebaute Ortsteil (§ 34 BauGB) umfaßt das Gebiet, das innerhalb der in der beigefügten Karte eingezeichneten Abgrenzungslinie liegt, einschließlich des erweiterten Geltungsbereiches.
- Die beigefügte Karte ist Bestandteil dieser Satzung.


§ 2 Inkrafttreten

Die Satzung tritt am Tage nach ihrer Bekanntmachung und der Bekanntmachung der Genehmigung der höheren Verwaltungsbehörde in Kraft.

Rehna, 05.03.96

Der Bürgermeister

Festsetzungen

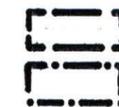

Grenze des räumlichen Geltungsbereiches

Grenze des erweiterten Geltungsbereiches

I

Zahl der Vollgeschosse (§ 9 Abs.1 Nr. 1 BauGB)



nur Einzelhäuser zulässig (§ 9 Abs.1 Nr.2 BauGB)



Baugrenze



Wanderweg

Darstellungen ohne Normcharakter



Wohngebäude



Wirtschafts- und Nebengebäude



Verkehrsflächen



Flurstücksnummern



Flurstücksgrenzen

Hinweis:

- Im erweiterten Geltungsbereich befinden sich Anlagen der WEMAG.
- Beim Umbau oder Abriß alter Gebäude ist der Artenschutz zu beachten.

1. Änderung der Abrundungssatzung Stadt Rehna, Landkreis Nordwestmecklenburg

Stand

November 1995