

PLANZEICHNUNG

SEEBAD BANSIN

**SATZUNG DER GEMEIND
BANSIN**
über
die im Zusammenhang
bebauten Ortsteile
gem. § 34 Abs. 4 BauG

Aufgrund des § 34 Abs. 4 des BauG in
Fassung der Bekanntmachung vom 8. Dez. 19
(BGBl. IS. 2253) in Verbindung mit § 4
Gemeindeordnung (GO) für Mecklenburg-
Vorpommern wird nach Beschlussfassung
durch die Gemeindevertretung vom 02.07.92
folgende Satzung über die im Zusammenh
bebauten Ortsteile erlassen.

Die Satzung über die im Zusammenhang be
bauten Ortsteile, bestehend aus der Pla
zeichnung, wurde am 02.07.92
von der Gemeindevertretung beschlossen.

Bansin, den 03.07.92
Bürgermeister

Die Genehmigung dieser Satzung wurde na
ministers vom 23.07.93
Aktenzeichen: 23.07.93
mit Auflagen erteilt.

Bansin, den
Bürgermeister

Die Auflagen wurden durch den satzungsg
ändernden Beschluss der Gemeindevertretu
vom 28.01.93 erfüllt.
Die Auflagenerfüllung wurde mit Erlaß de
Innenministers vom
Aktenzeichen:
bestätigt.

Bansin, den
Bürgermeister

Die Satzung über die im Zusammenhang be
bauten Ortsteile wird hiermit ausgefert
tigt.




Bansin, den 05.02.93
Bürgermeister

Diese Satzung ist am 05.02.93
mit der bewirkten Bekanntmachung mit der
Angabe von Ort und Zeit der Auslegung
und der Genehmigung des Innenministers
rechtsverbindlich geworden und liegt auf
Dauer öffentlich aus.


Bansin, den 21.04.93
Bürgermeister

ZEICHENERKLÄRUNG
Abgrenzung des Geltungsbereichs


ÜBERSICHTSPLAN

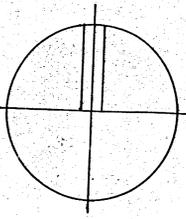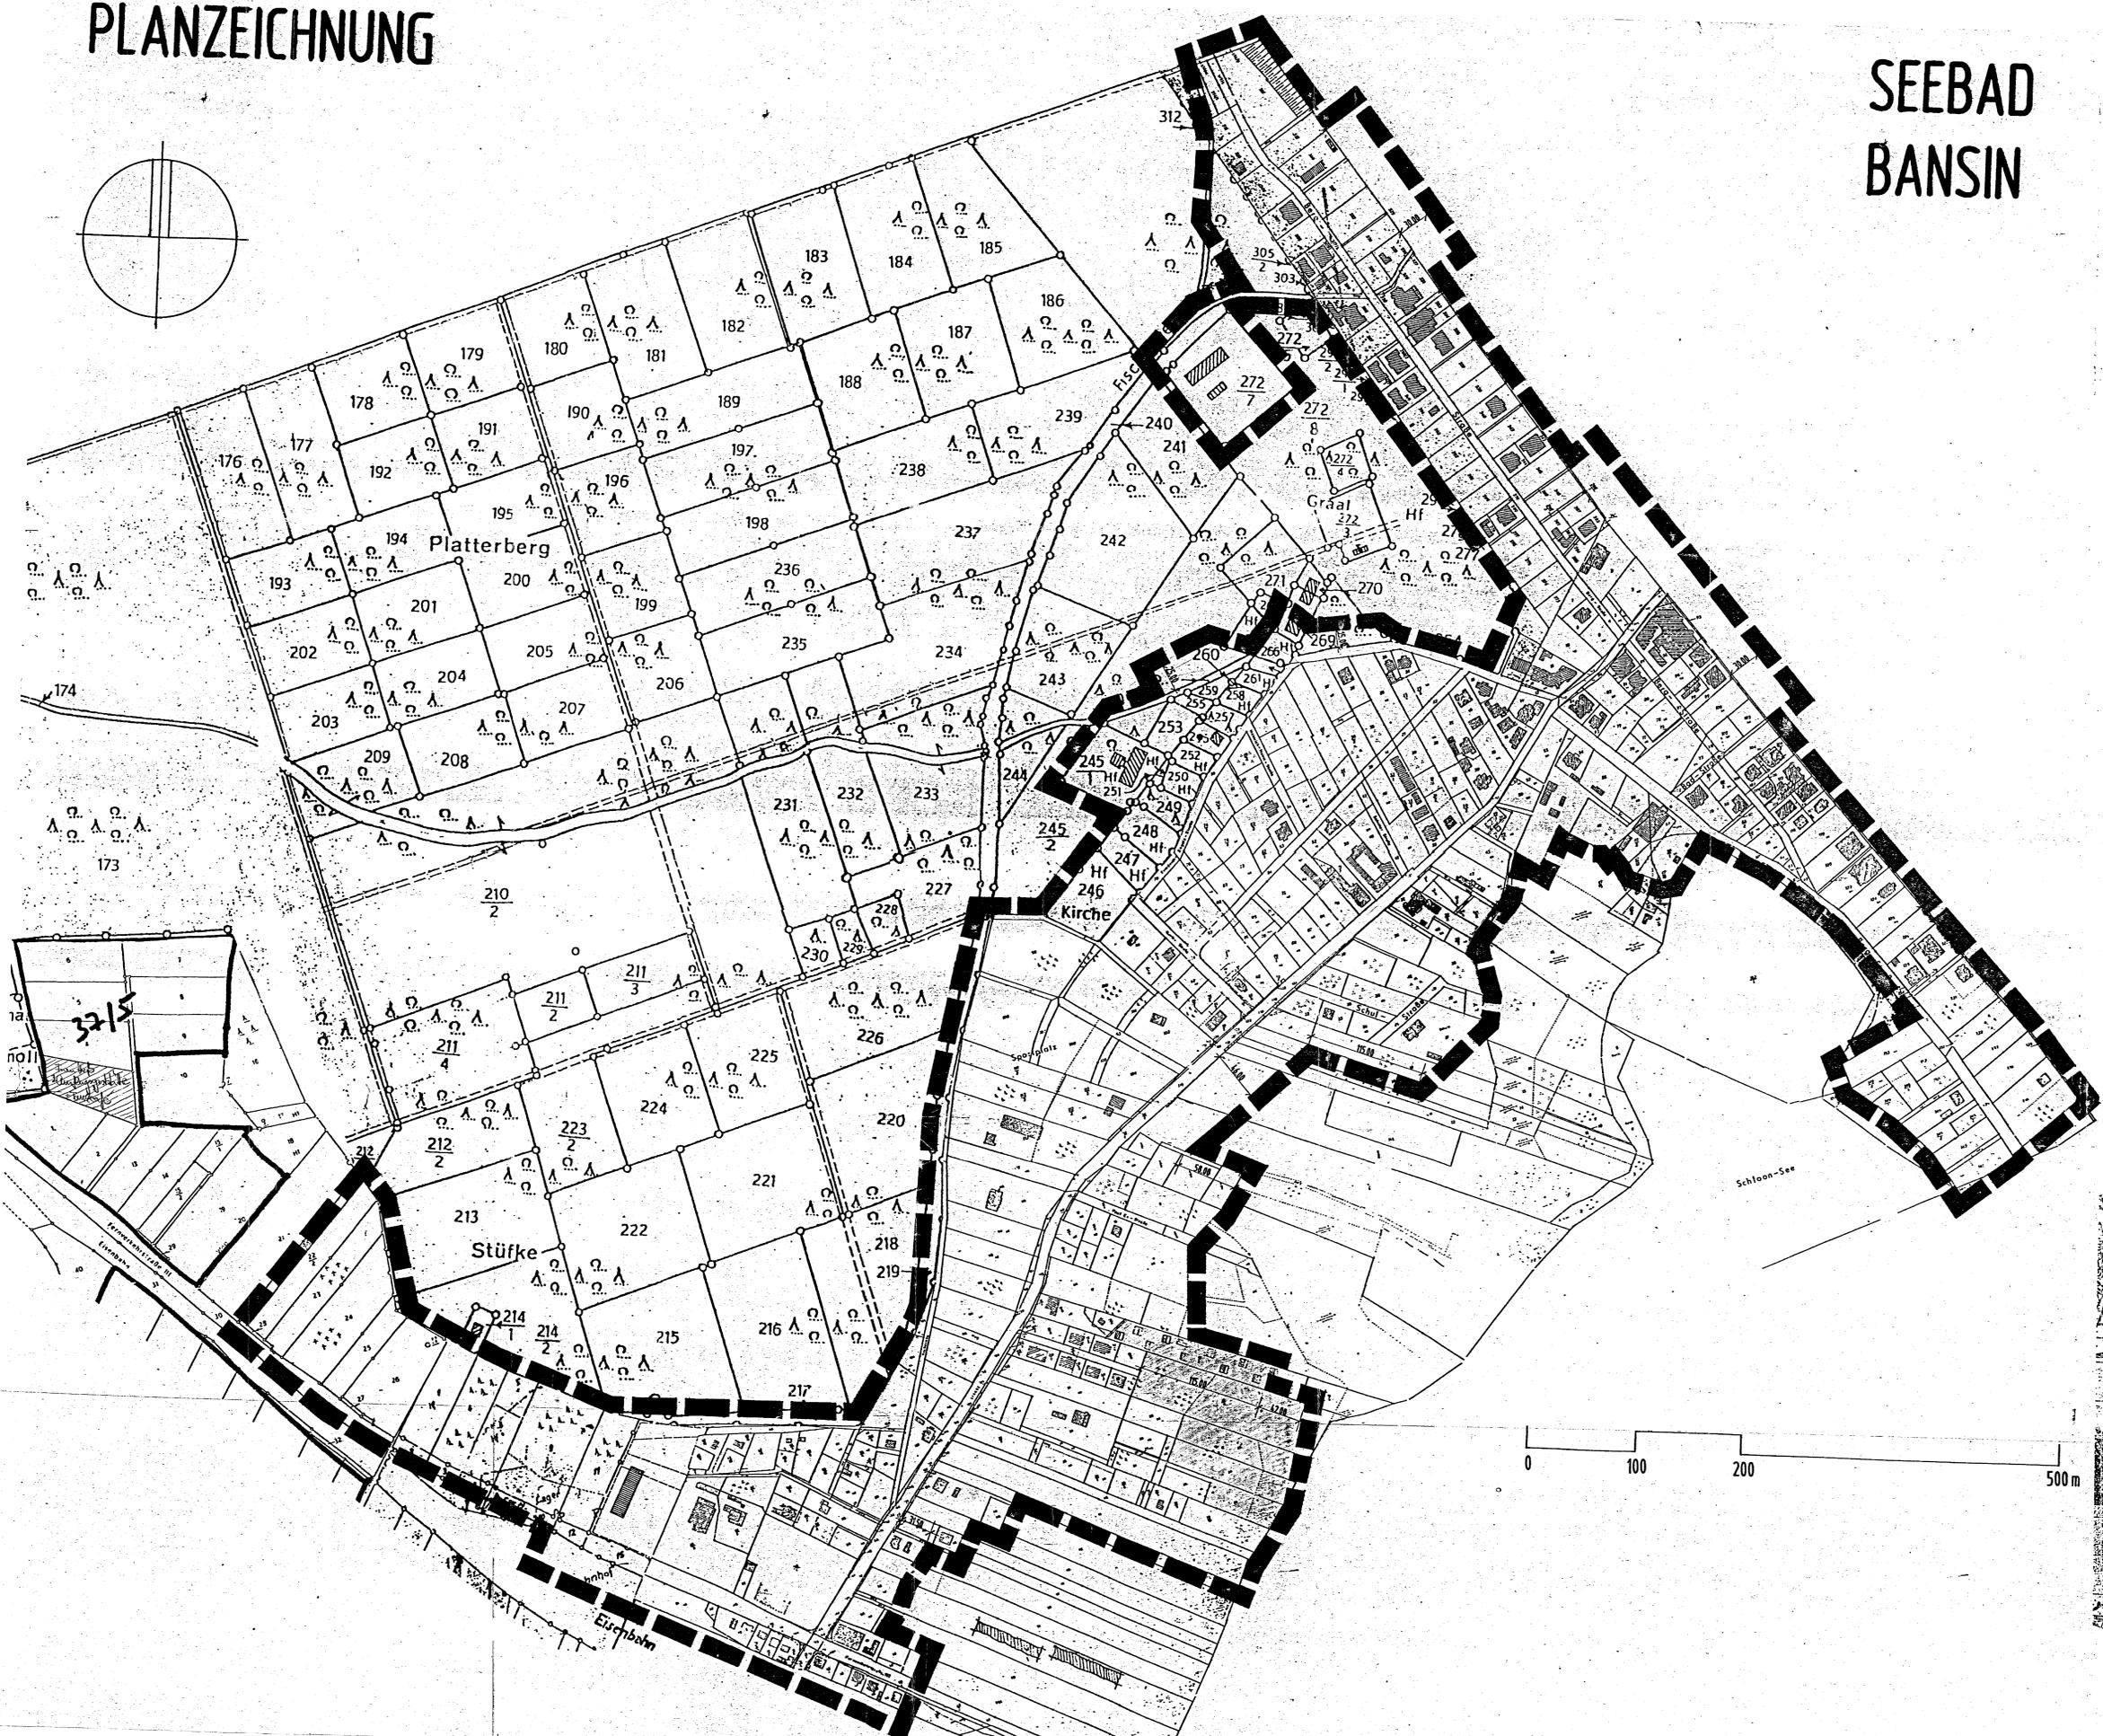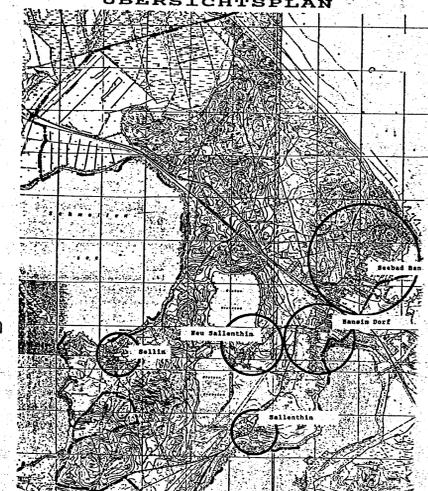


Planverfasser: **BURO HARTWIG & CARSTEN**
STADTPLANER & ARCHITEKTEN
Falkenblick 1
2253 Seebad Bansin/Sel
Datum: Februar 1992 ÄNDERUNG 2/13 CA.
SEEBAD BANSIN

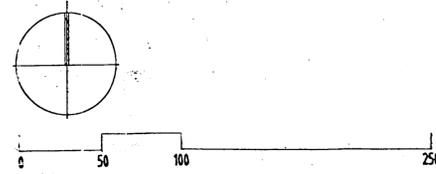



BANSIN DORF

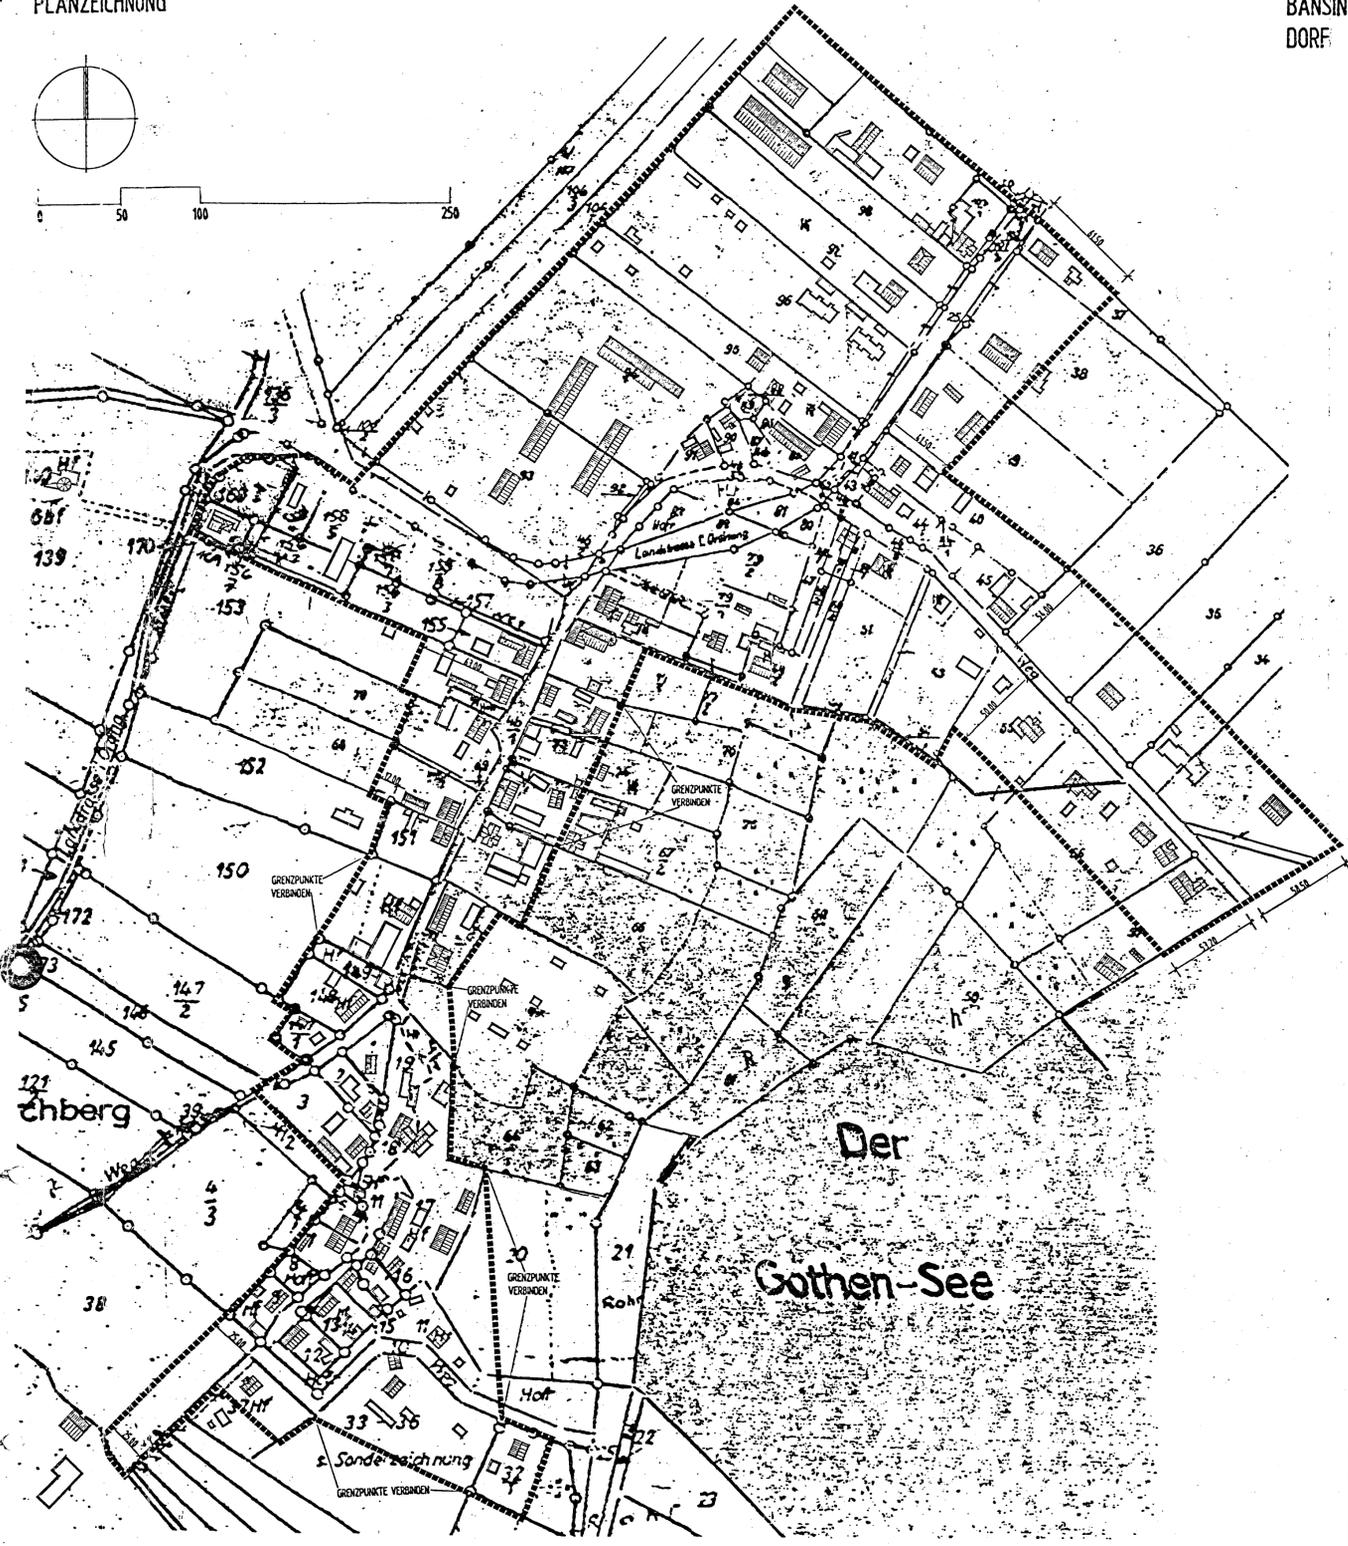

SELLIN

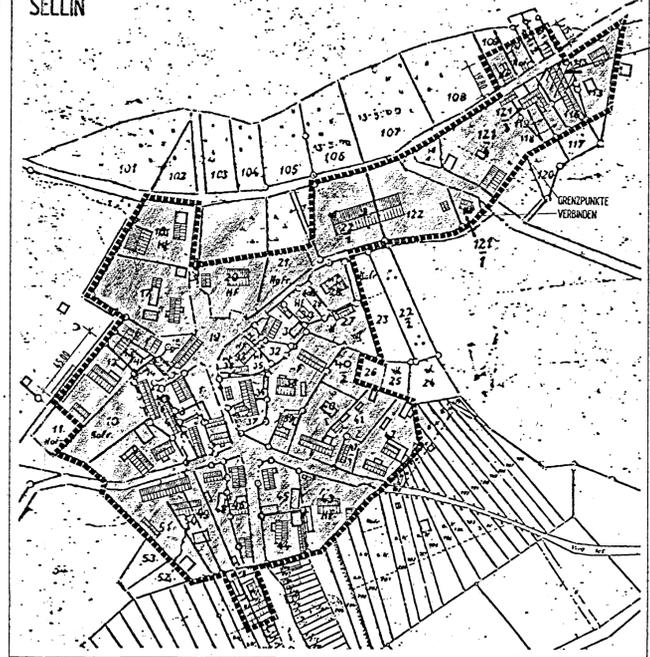

SALLENTHIN

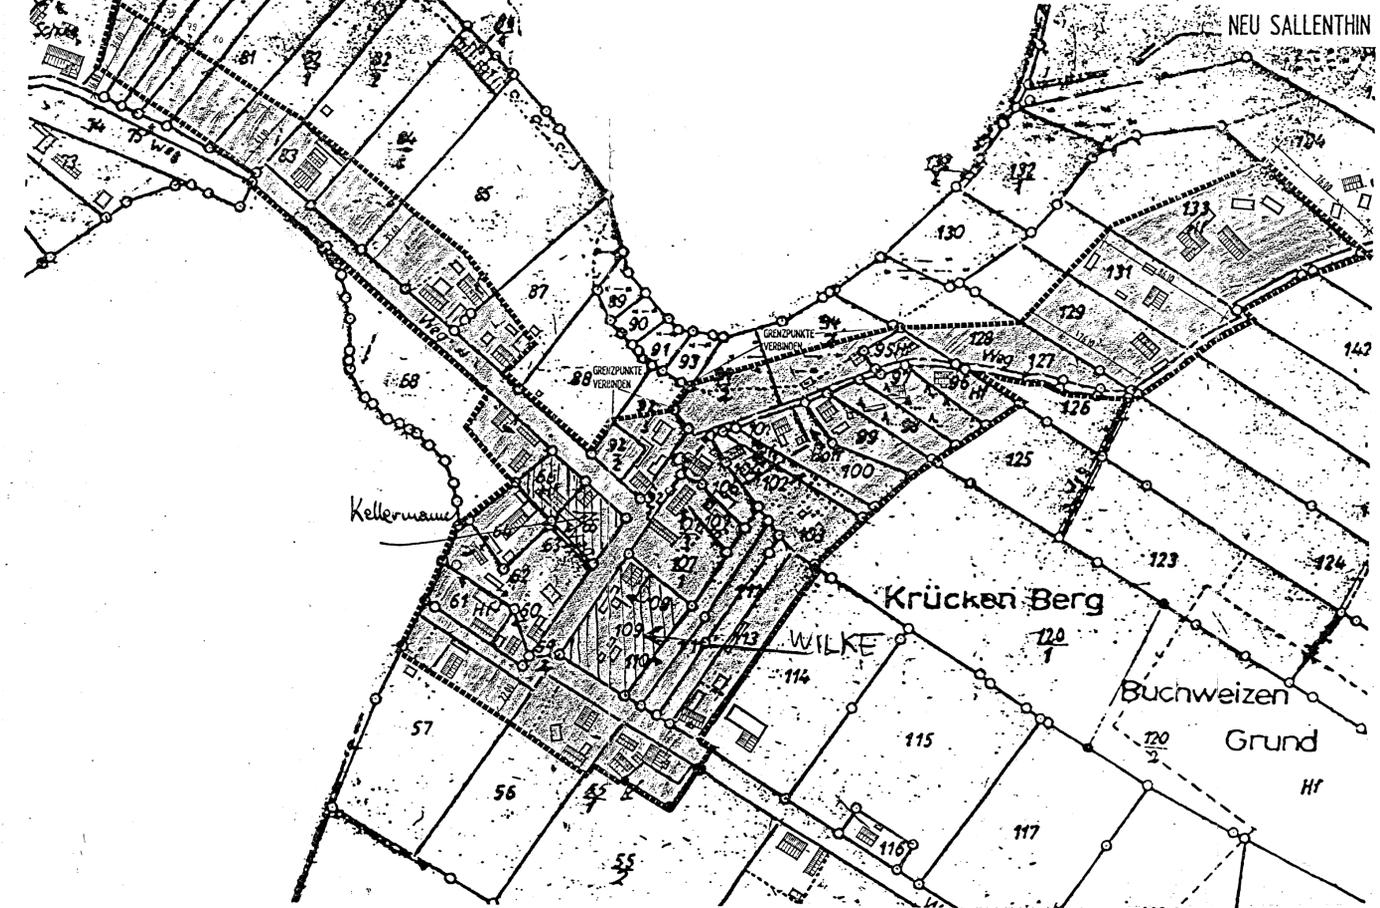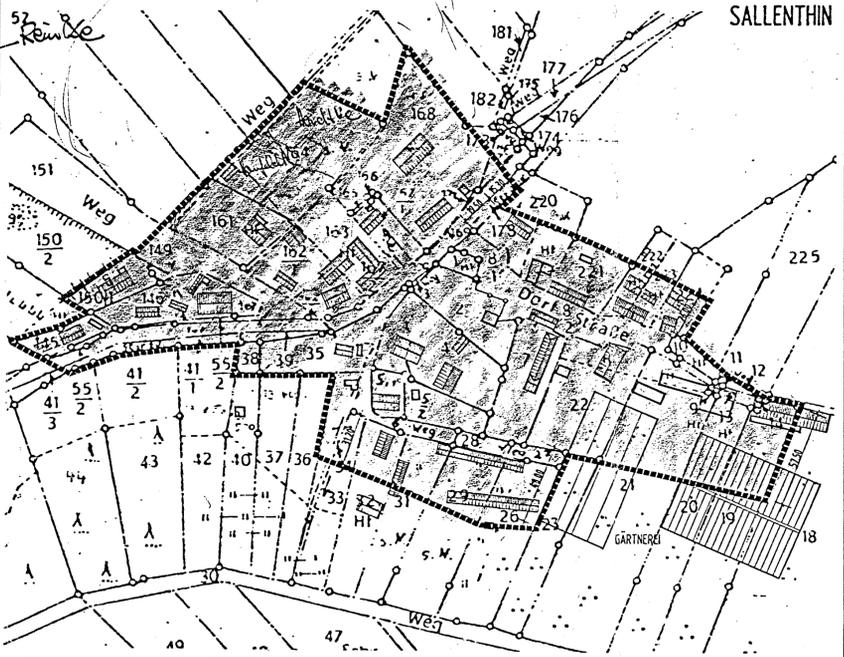

SATZUNG DER GEMEINDE BANSIN über die im Zusammenhang bebauten Ortsteile gem. §34 Abs.4 BauGB

Aufgrund des § 34 Abs. 4 des BauGB in der Fassung der Bekanntmachung vom 6. Dez. 1986 (BBl. IS. 2253) in Verbindung mit § 4 der Gemeindeordnung (GO) für Mecklenburg-Vorpommern wird nach Beschlussfassung durch die Gemeindevertretung vom 27.7.92 folgende Satzung über die im Zusammenhang bebauten Ortsteile erlassen.

Die Satzung über die im Zusammenhang bebauten Ortsteile, bestehend aus der Planzeichnung, wurde am 27.7.92 von der Gemeindevertretung beschlossen. Bansin, den 3.7.92



Die Genehmigung dieser Satzung wurde nach § 34 Abs. 4 BauGB mit Erlaubnis des Innenministers vom 22.8.93 erteilt. Die Auftragserteilung wurde mit Erlaubnis des Innenministers vom 22.8.93 bestätigt. Bansin, den 22.8.93



Die Auflagen wurden durch den satzungsändernden Beschluss der Gemeindevertretung vom 22.8.93 erfüllt. Die Auftragserteilung wurde mit Erlaubnis des Innenministers vom 22.8.93 bestätigt. Bansin, den 22.8.93

Bürgermeister:

Die Satzung über die im Zusammenhang bebauten Ortsteile wird hiermit ausgefertigt. Bansin, den 5.7.93




Diese Satzung ist am 5.7.93 mit der bewirkten Bekanntmachung mit der Angabe von Ort und Zeit der Auslegung und der Genehmigung des Innenministers rechtsverbindlich geworden und liegt auf Dauer öffentlich aus. Bansin, den 24.7.93



ZEICHENERKLÄRUNG

Abgrenzung des Geltungsbereiches

ÜBERSICHTSPLAN

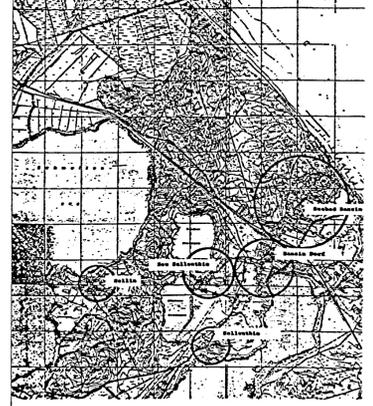

Planverfasser: BÜRO HARTWIG & CARSTENSEN STADTPLANER & ARCHITECTEN Falkenblick 1 2253 Seebad Bansin/Sellin Datum: Februar 1992 ANÖNDERUNG 2/93

BANSIN - DORF SELLIN NEU SALLENTHIN SALLENTHIN