


# Übersichtsplan über den räumlichen Geltungsbereich der Satzung des Bebauungsplanes Nr. 34/11 "Gewerbegebiet Friedenstraße" der Stadt Pasewalk

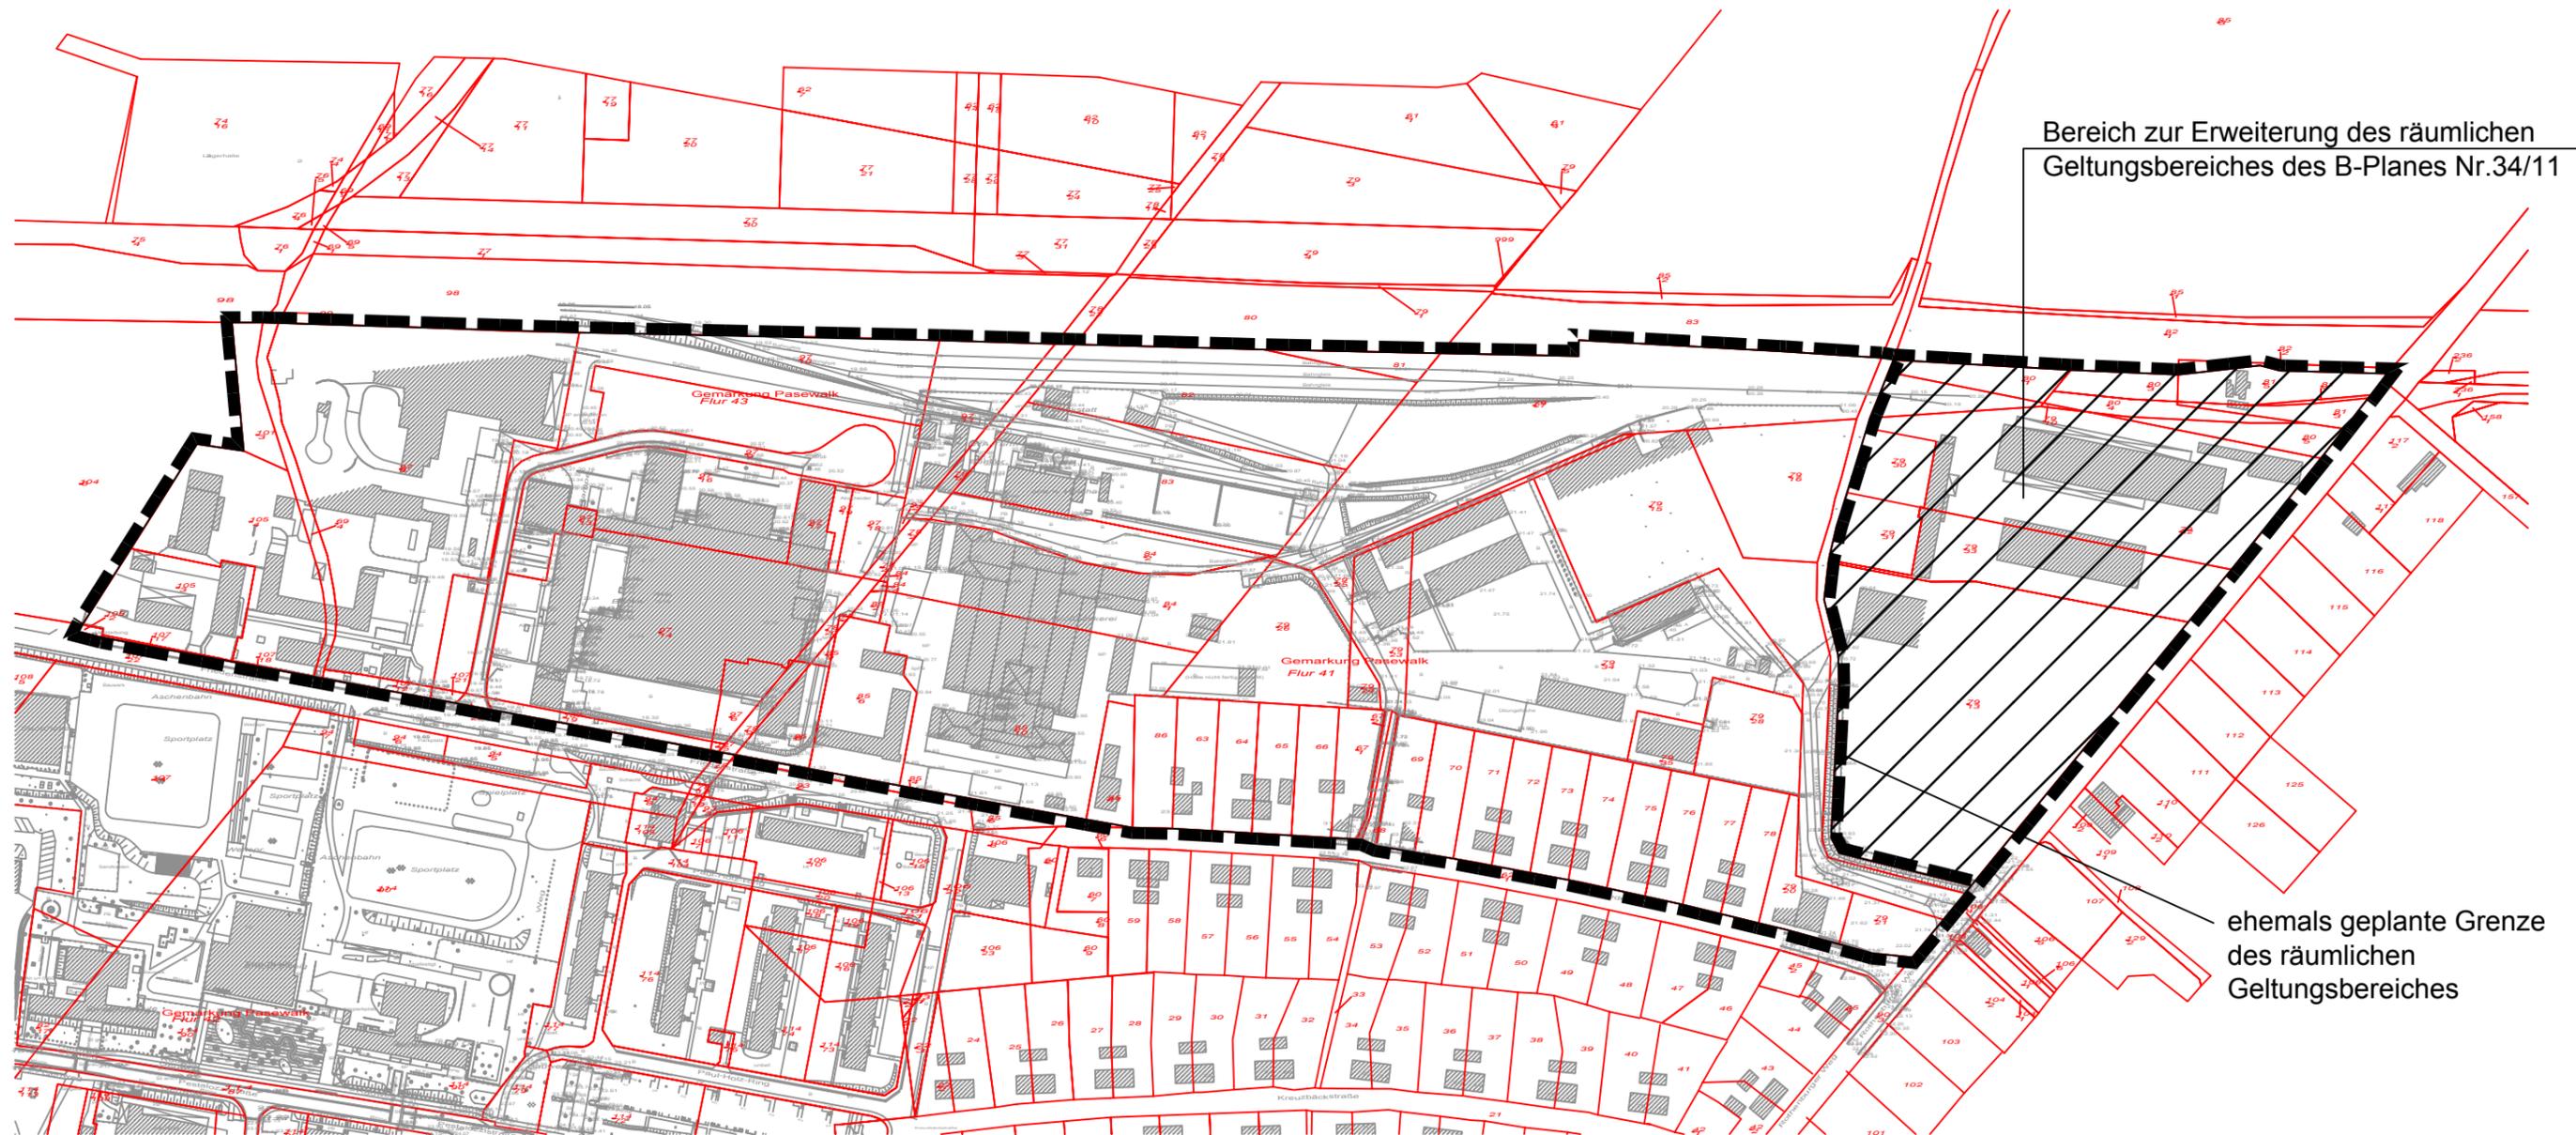

18.01.2012

Ingenieurbüro D. Neuhaus & Partner GmbH  
Hochbau- und Stadtplanung · Verkehrs- und Tiefbau · Vermessung  
Mitglied der Ingenieurkammer Mecklenburg-Vorpommern · Zertifiziert nach DIN EN ISO 9001 Reg.-Nr. 208207

**N&P**

Ingenieurbüro D. Neuhaus & Partner GmbH · August-Bebel-Straße 29 · 17389 Anklam  
www.ingenieurbuero-neuhaus.de · nup.anklam@t-online.de

Fon 0 39 71 / 20 66 - 0  
Fax 0 39 71 / 83 30 40