


BEBAUUNGSPLAN NR. B-27 "PHOTOVOLTAIKANLAGE HEIDEWEG" DER STADT UECKERMÜNDE

ANLAGE 2

KONFLIKTPLAN- BIOTOPTYPEN

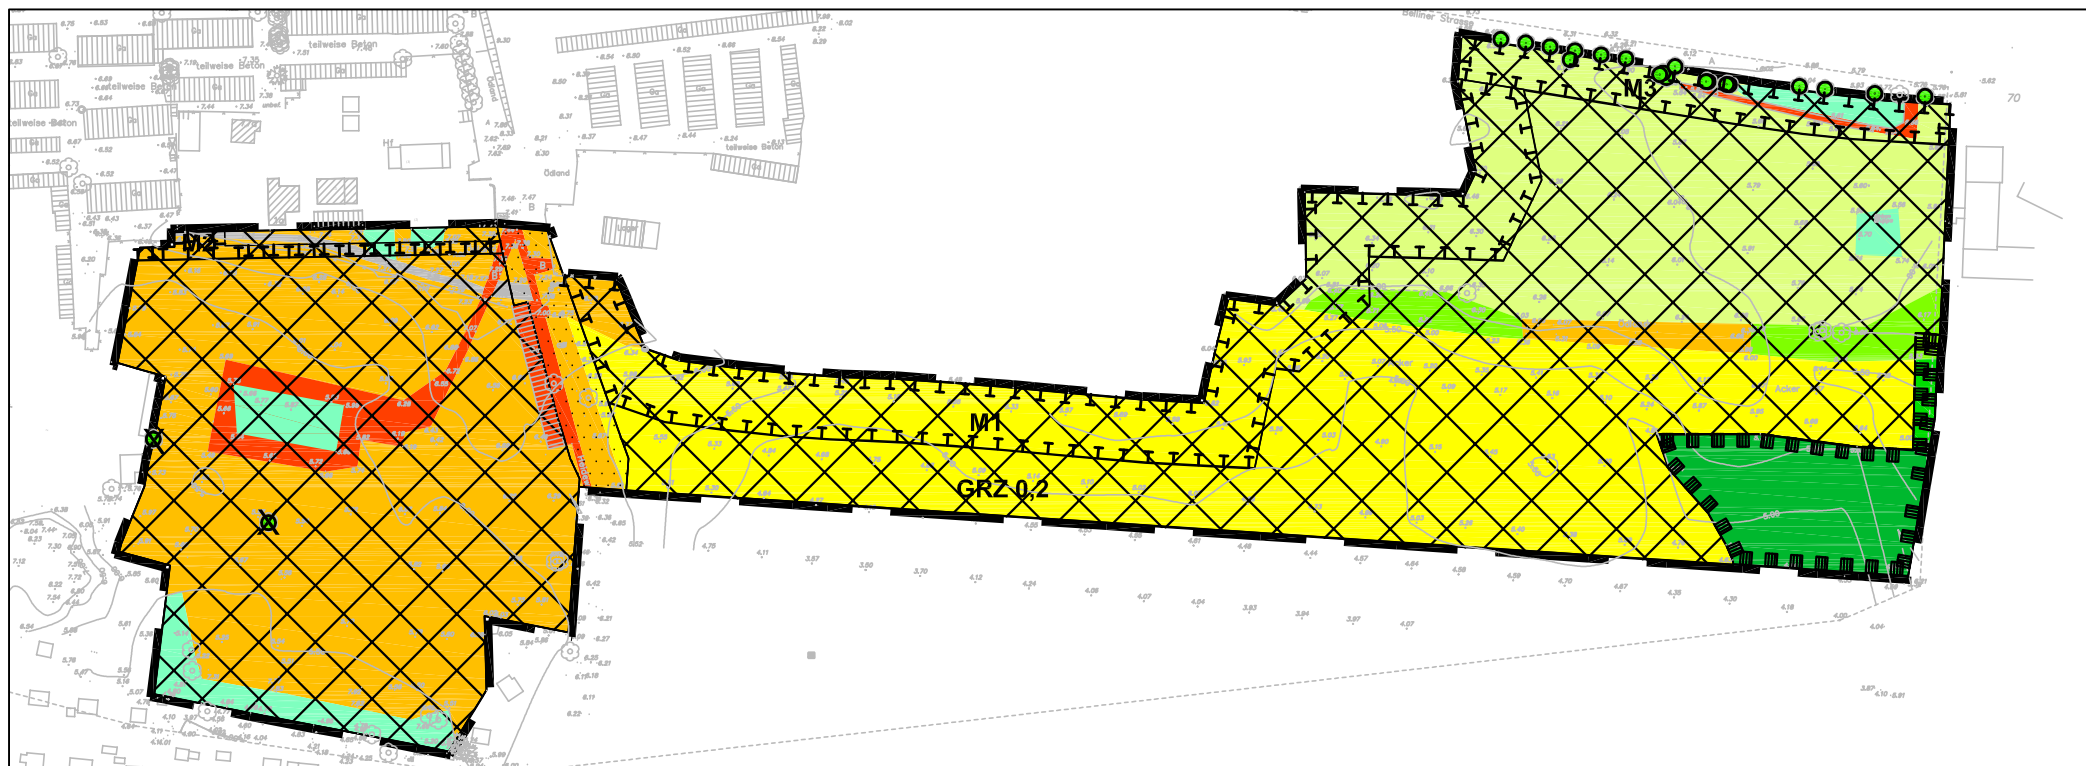

LEGENDE

--- Geltungsbereich des B- Planes

Bestand

ACL - Acker

PWX - Siedlungsgehölz aus heimischen Baumarten

OVU - Wirtschaftsweg unversiegelt

OVW - Wirtschaftsweg versiegelt

GIM - Intensivgrünland


BFX - Feldgehölz aus heimischen Arten § 20 (UER00834)

BHB - Baumhecke § 20


BFY - Feldgehölz aus nichtheimischen Arten

RTT - Ruderale Trittlur

Planung

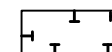


Maßnahmenfläche z.B. M1

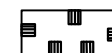

Fläche für den Biotopschutz



Sondergebiet Versiegelung 20%

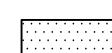

Verkehrsfläche



zu fällender geschützter Einzelbaum nach § 18