


Zeichenerklärung

- Darstellungen
- Räumlicher Geltungsbereich der Satzung
 - ▨ Wohngebäude
 - ▩ Neben- und Wirtschaftsgebäude
 - - - Baugrenze
 - ▨ gemäß § 34 Abs. 4 Nr. 3 Bau GB in den Geltungsbereich der Satzung einbezogene Grundstücke
- Nachrichtliche Übernahme gemäß § 9 Abs. 6 BauGB
- - - geplante Spundwand
 - ▨ geplanter Deich
 - P öffentliche Parkfläche
 - Waldflächen

Kleines Haff

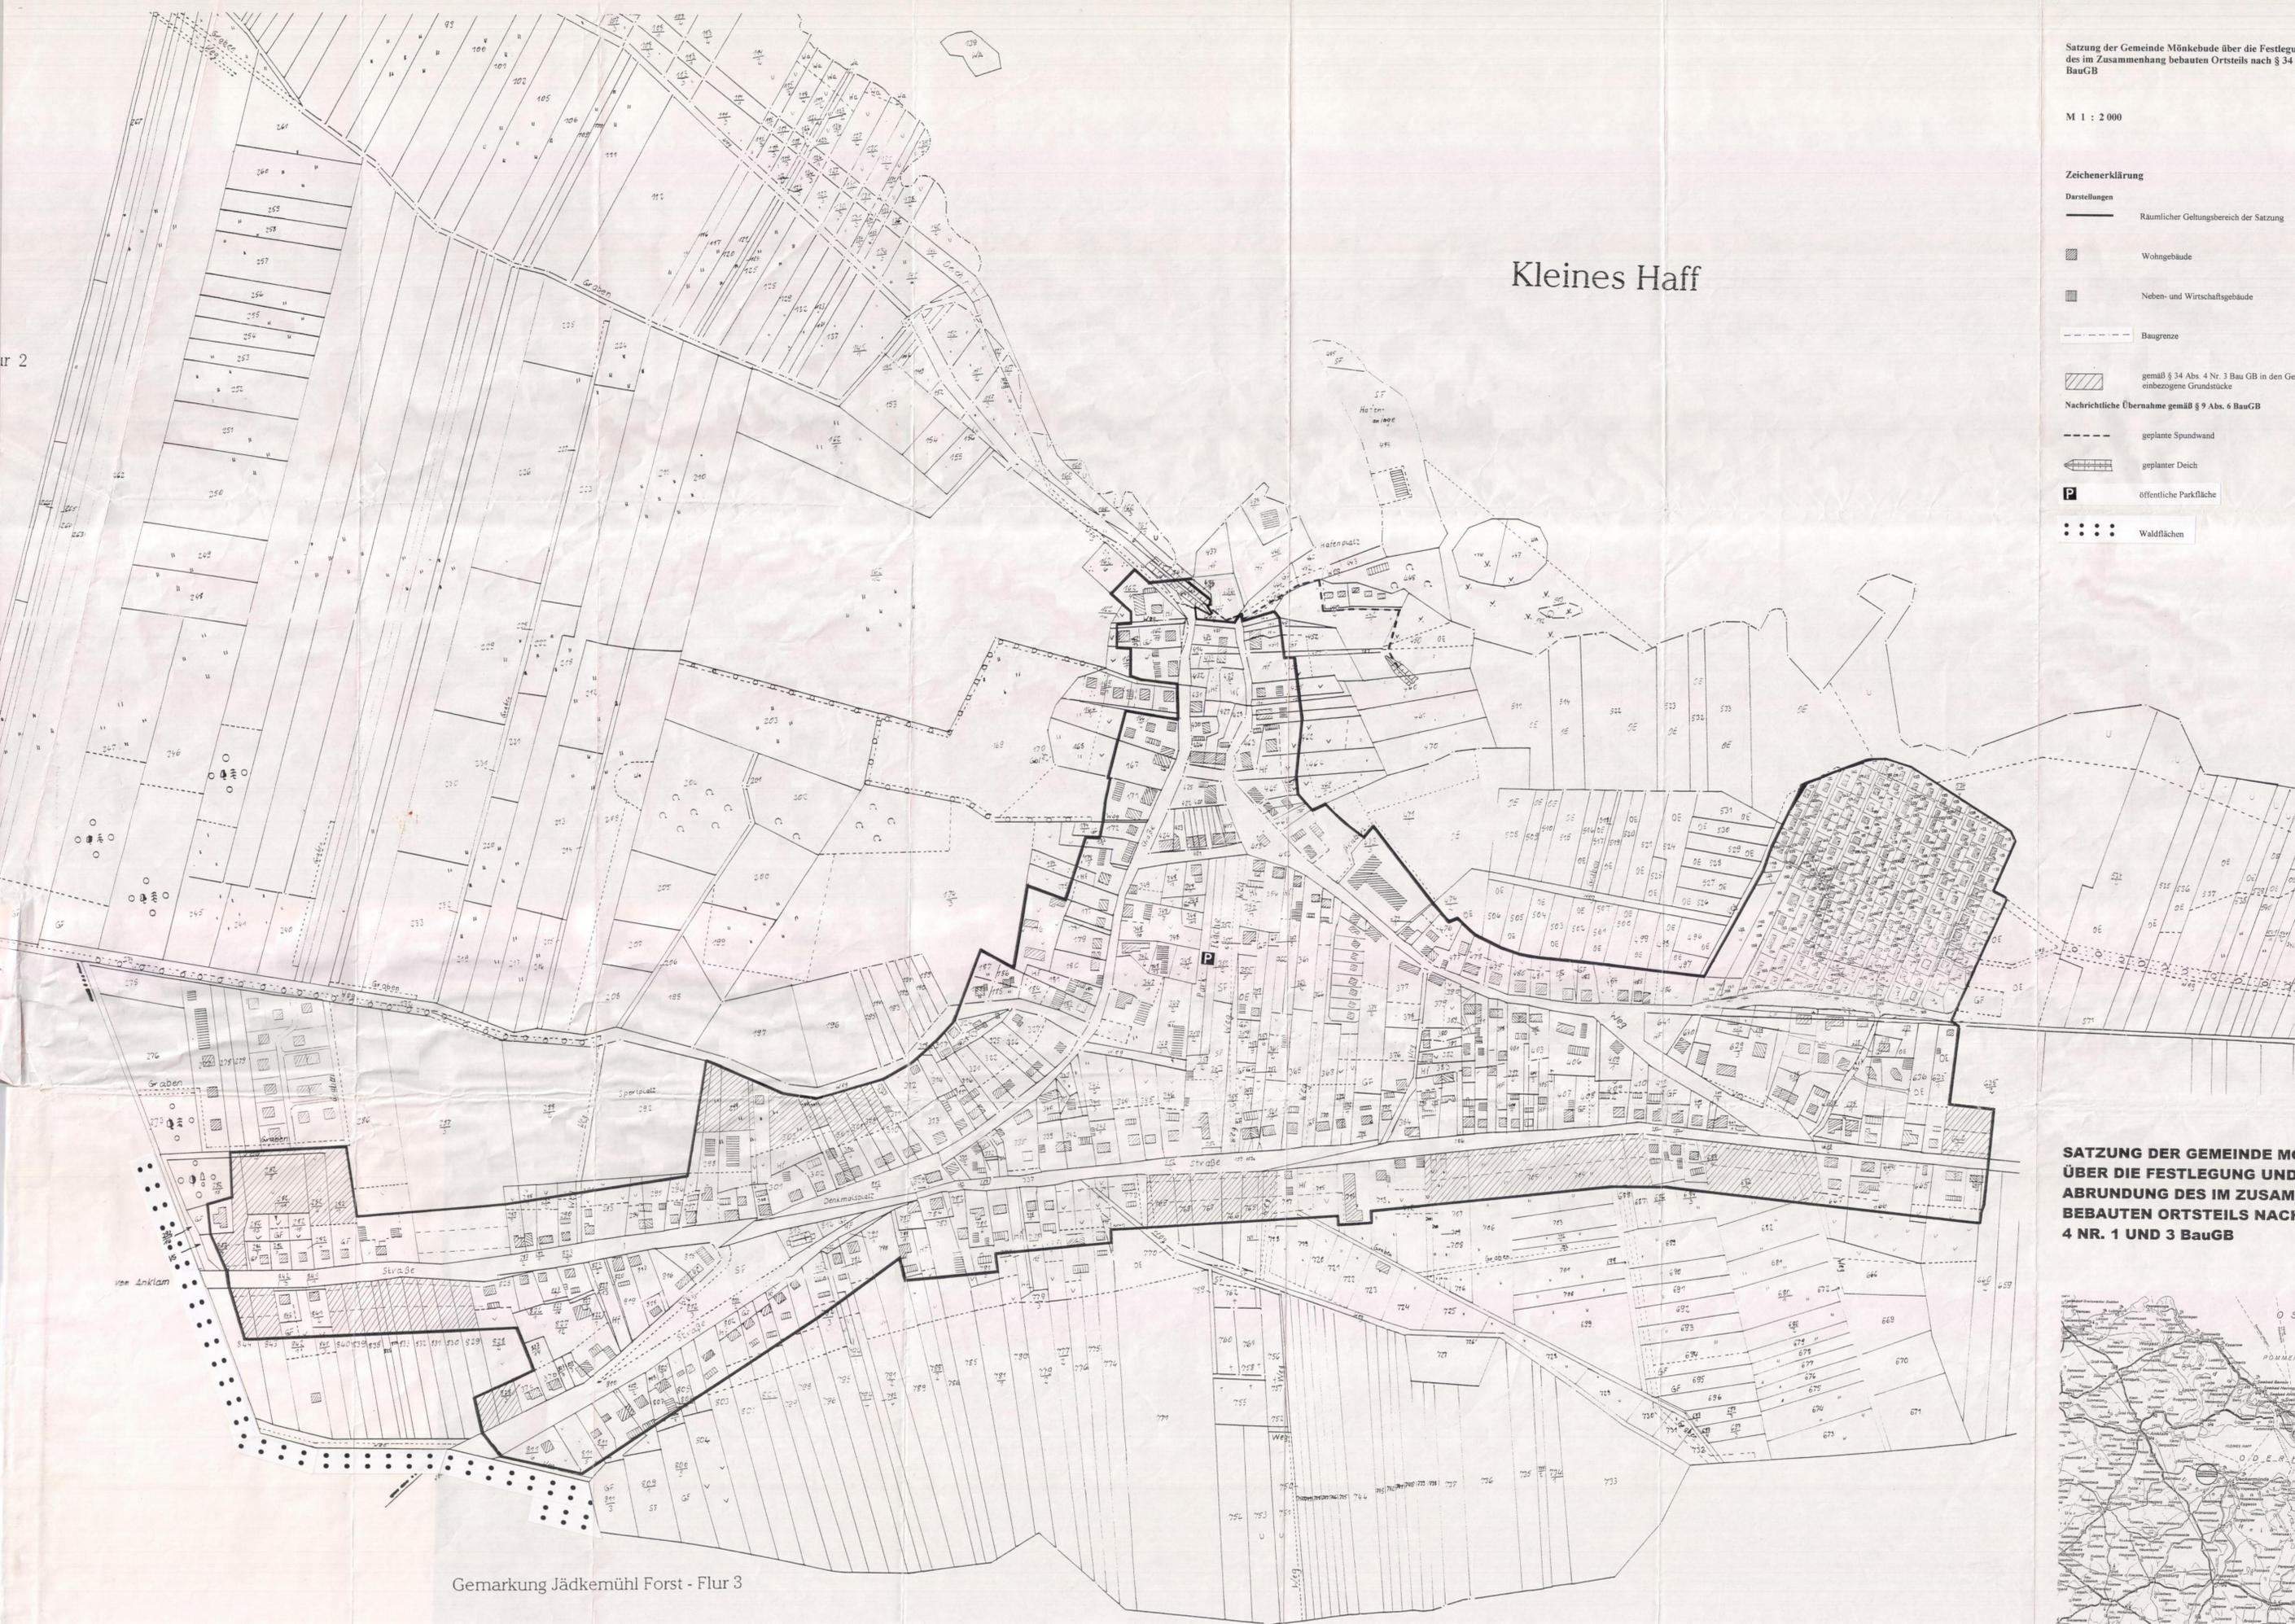

SATZUNG DER GEMEINDE MÖNKEBUDE ÜBER DIE FESTLEGUNG UND ABRUNDUNG DES IM ZUSAMMENHANG BEBAUTEN ORTSTEILS NACH § 34 ABS. 4 NR. 1 UND 3 BAUGB

