

KLARSTELLUNGS-UND ERGÄNZUNGSSATZUNG DER GEMEINDE BEHRENHOF KREIS OSTVORPOMMERN - PLANZEICHNUNG M 1:2000 FÜR DIE FLURSTÜCKE 264/1, 264/2, 264/3, 264/4, 264/5, 263/1, 263/2, 262, 261/1, 261/2, 260 teilw., 287, 288, 289, 290/1, 290/2 alle teilw. und 291 teilw.

PLANZEICHENERKLÄRUNG (PLANZEICHENVERORDNUNG)


- ABGRENZUNG DER FLÄCHEN DER KLARSTELLUNGSSATZUNG § 9(7) BauGB
- " " " " ABRUNDUNGSSATZUNG § 9(7) BauGB
- STRASSENABGRENZUNG § 9(1)11 BauGB
- ÖFFENTLICHE GRÜNFLÄCHE § 9(1)15 BauGB
- FLÄCHEN MIT PFLANZGEBOTEN § 9(1) 25a BauGB
- ERHALT/PFLANZGEBOT VON BÄUMEN UND BÜSCHEN
- WA** ALLGEMEINES WOHNGEBIET § 4 BauNVO
- I** MAX. ANZAHL DER VOLLGESCHOSSE § 18 BauNVO
- 0.25** GRUNDFLÄCHENZAHL § 16 BauNVO
- BAUGRENZE § 23 BauNVO
- NUR EINZEL-UND DOPPELHÄUSER ZULÄSSIG § 22 BauNVO
- VON JEDLICHER BEBAUUNG FREIZUHALTENDE FLÄCHEN § 9(1)10 BauGB

DARSTELLUNGEN OHNE NORMCHARAKTER

- GRUNST. GRENZEN
- VORH. BEBAUUNG

FREISCHAFFENDER ARCHITEKT
 DIPL. ING.
 BUGENHAGENSTR. 21
 24114 KIEL
 TEL. 0431 66 50 10
 D. BEHRENDT

280

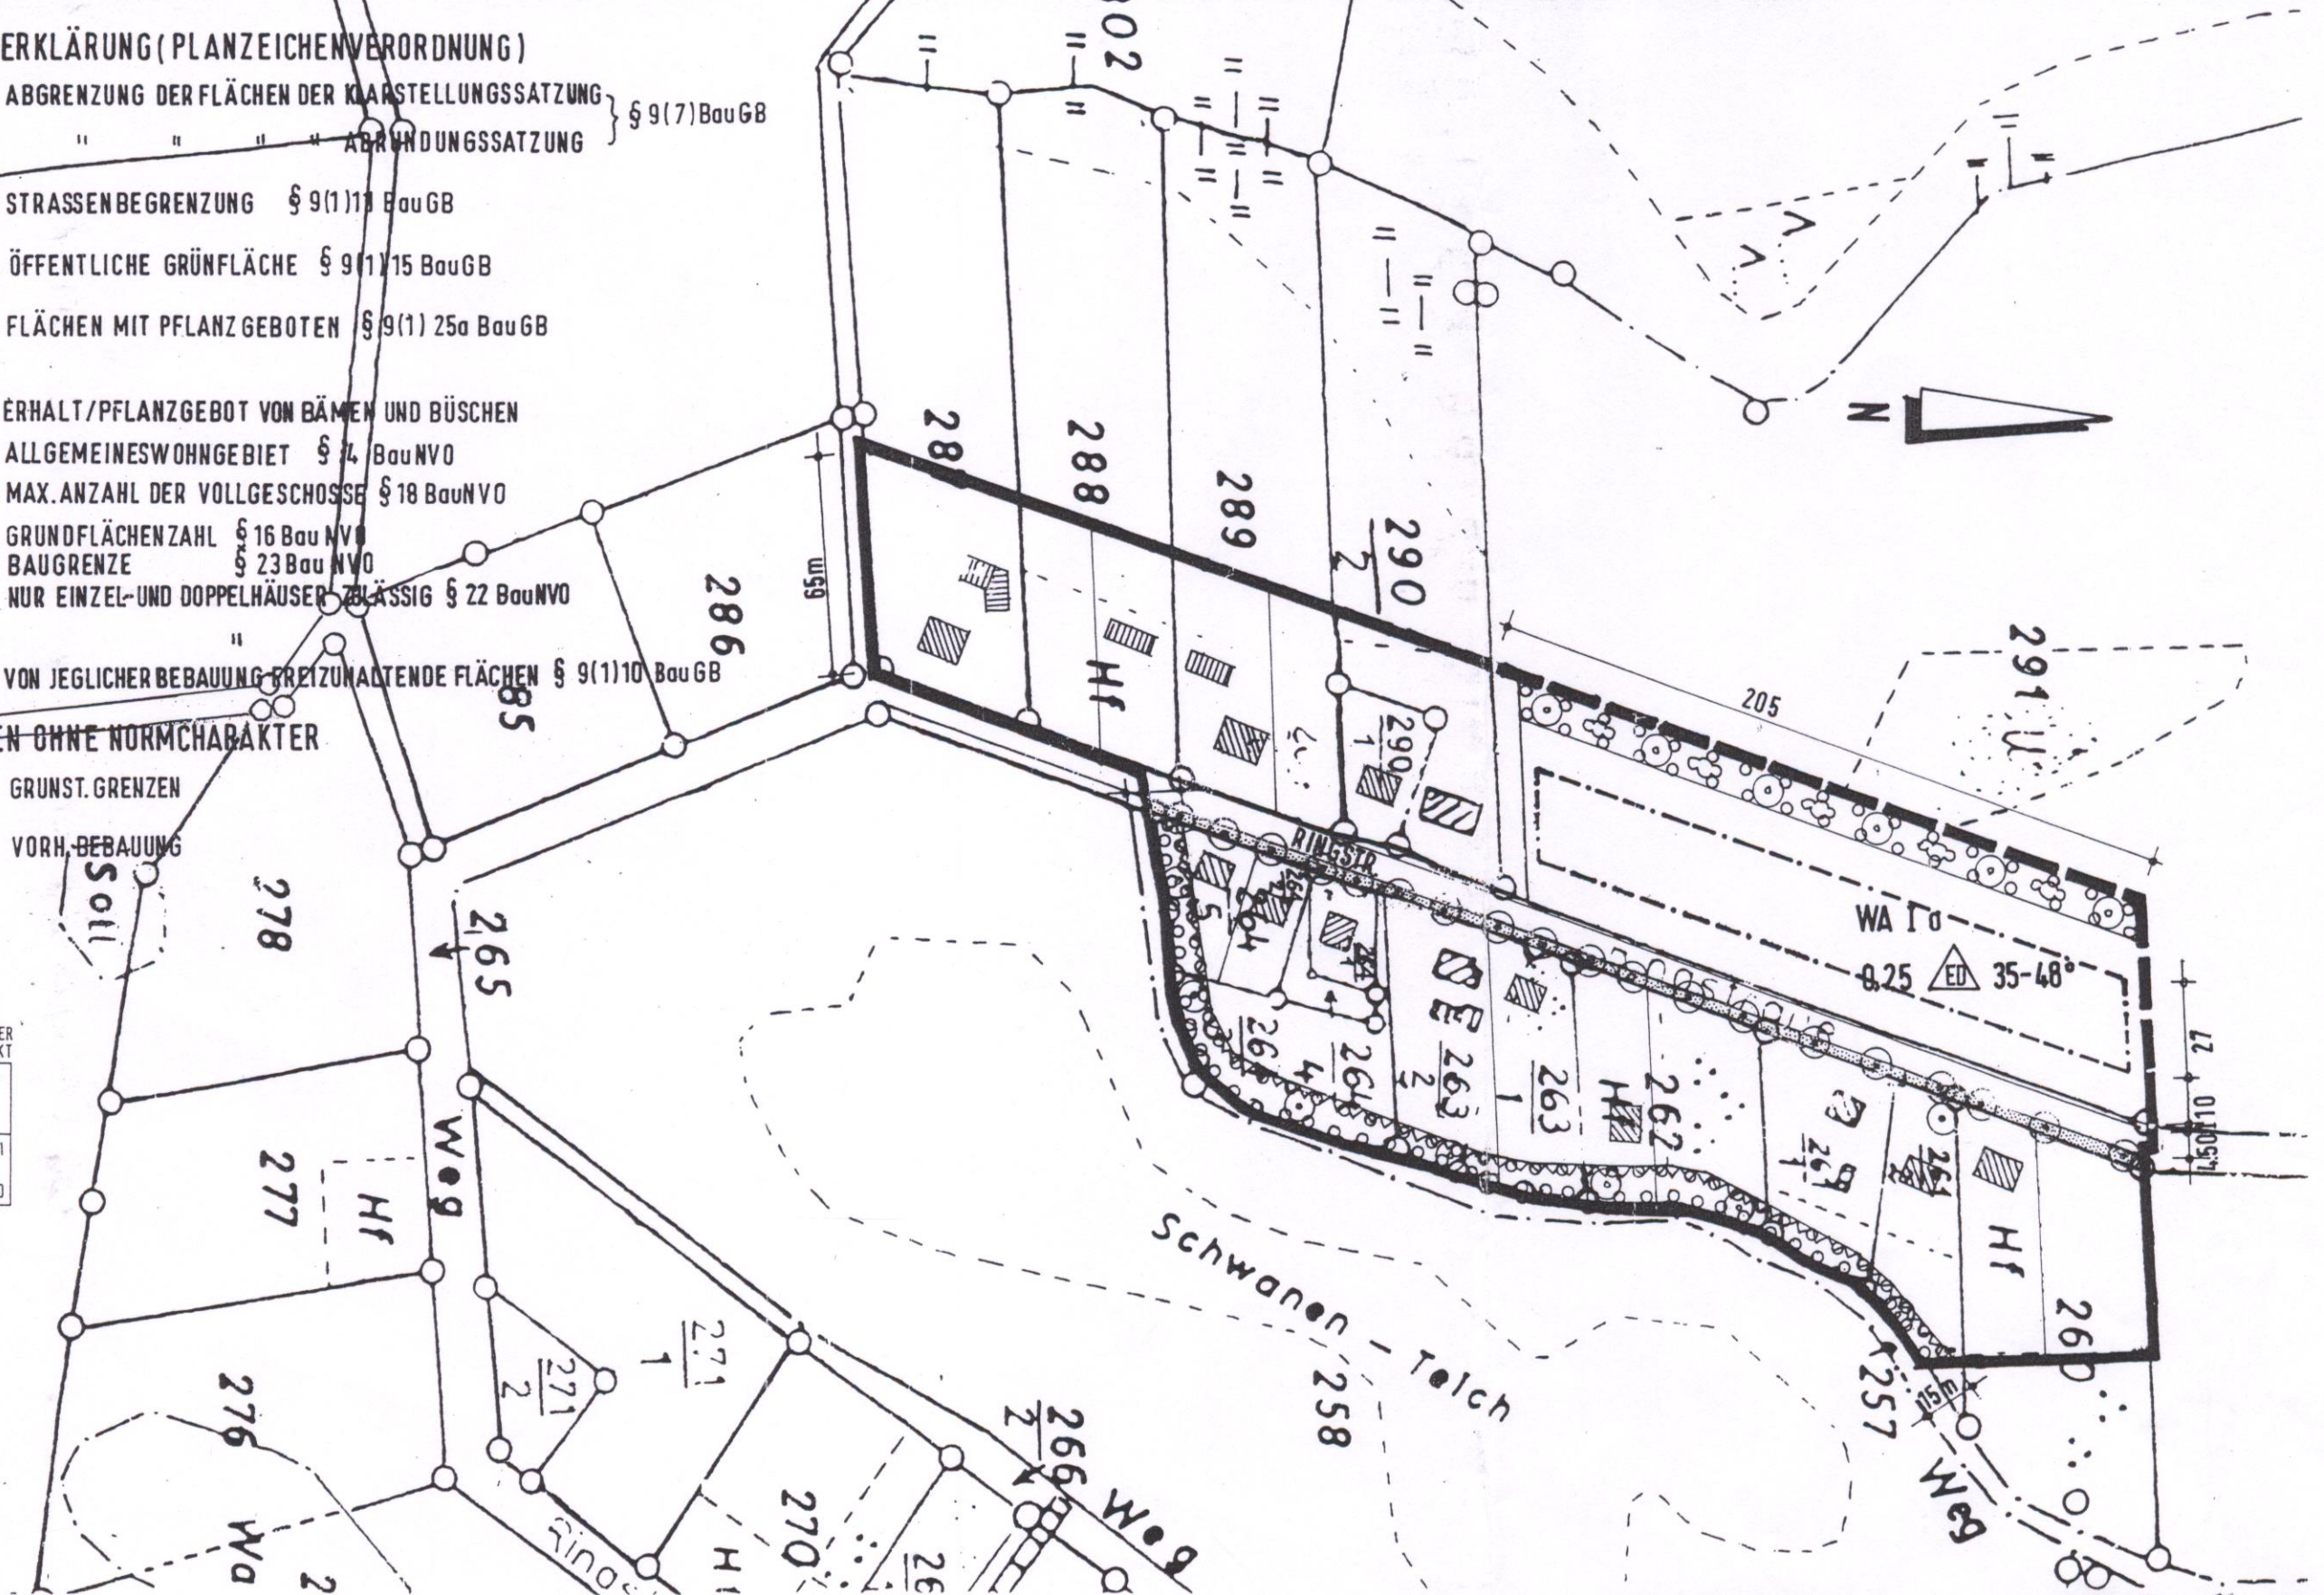

Amt Landhagen

Theodor-Körner-Straße 36

14938 Nordermühl

Telefon (0 38 34) 89 51 -0

Telefax (0 38 34) 89 51 -99

Auslegungsexemplar