


Gemeinde Levenhagen

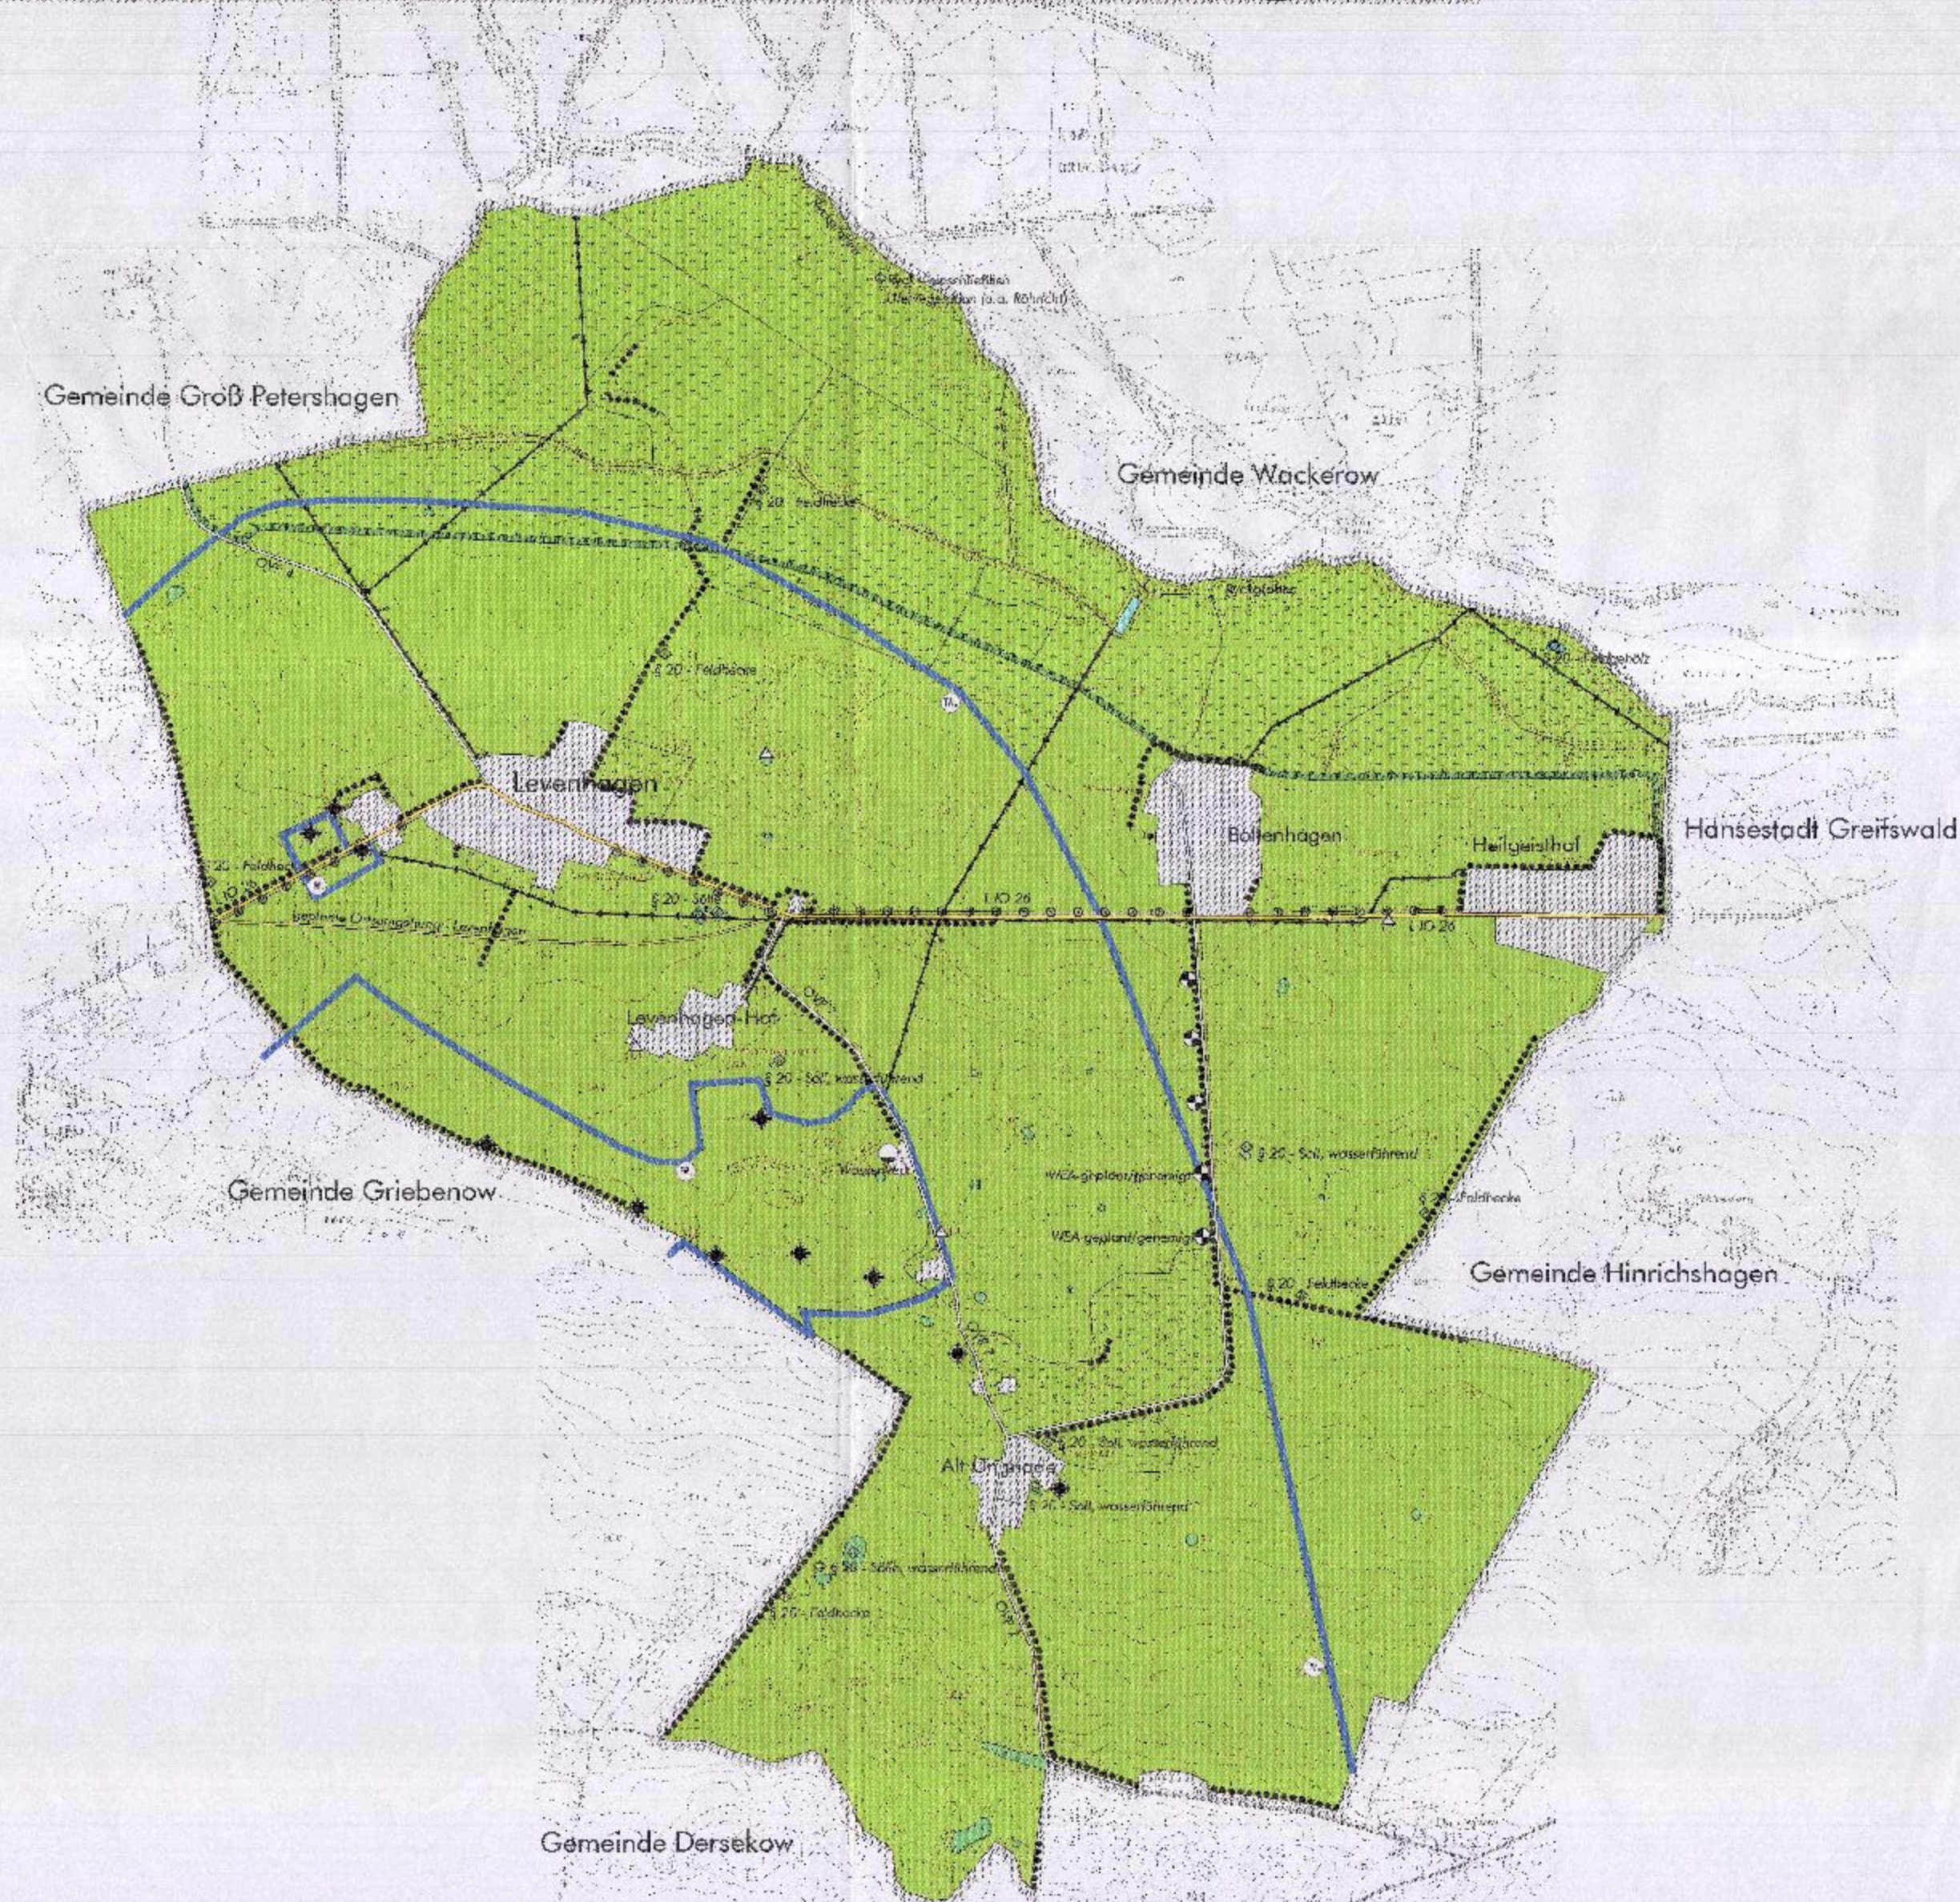

Planzeichenerklärung (PlanzV 90)

Art der baulichen Nutzung
(§ 5 (2) 1. + § 9 (1) 1. BauGB, §§ 1-11 BauNVO)

Siedlungsbereich/ Einzelgehöfte

Flächen für den überörtlichen Verkehr
und für die örtlichen Hauptverkehrswege
(§ 5 (2) 2. + (4) BauGB)

Überörtliche Hauptverkehrsstraßen
Haupttrasse
Innörtliche Hauptverkehrsstraße
Geplante Umgehungsstraße

Flächen f. Versorgungsanlagen, für die Abfallentsorgung u.
Abwasserbeseitigung sowie f. Ablagerungen
(§ 5 (2) 4. + (4) BauGB)

Wasser

Hauptversorgungs- und Hauptwasserleitungen
(§ 5 (2) 2. + (4) BauGB)

Elektrifizierung

Grünflächen
(§ 5 (2) 5. + (4) BauGB)

Allgem. Grünflächen/Sonstiges Grünland
Begleitgrün, lineare Grünverbindung

Wasserflächen und Flächen für die Wasserwirtschaft, den
Hochwasserschutz und die Regelung des Wasserabflusses

Wasserflächen
(§ 5 (2) 7. + (4) BauGB)
Schutzgebiet f. Grund u. Quellwassergewinnung
Trinkwasserschutzzone 1/Brunnen
Trinkwasserschutzzone 2
Trinkwasserschutzzone 3

Flächen für die Landwirtschaft und Wald

Flächen f. Wald
Flächen f. Landwirtschaft
Dauergrünland

Flächen für Maßnahmen zum Schutz, zur Pflege und
zur Entwicklung von Natur und Landschaft

Biotopschutz
(§§ 2, 4 NatG M-V)
Flächen f. Maßnahmen z. Schutz, Pflege, Entwicklung
(§ 5 (2) 10. + (4) BauGB)

Kennzeichnungen

Sonstige Planzeichen

Glied-/Gemeindegrenze
Festpunkte d. amt. geodätischen Grundlagennetze
Windkraftanlagen

Gemeinde Levenhagen			
Am 1. Juli 1998 - Bestand nach § 10 Abs. 1 Nr. 1 BauNVO			
Sechziger Teilnachrichtungsplan			
Projekt-Nr.: SP1697	Nr.: Nr. 1	Vermaß.: 1:25000	
Datum: 19.11.1998	Gezeichnet: GH	Geprüft: CIN A2	
U.R.B.A.N.			
STADT- UND LANDSCHAFTSPLANUNG			
STADT- UND LANDSCHAFTSPLANUNG			
STADT- UND LANDSCHAFTSPLANUNG			
STADT- UND LANDSCHAFTSPLANUNG			