


GEMEINDE KRÖSLIN - ORTSTEIL FREEST - SANIERUNGSGEBIET "DORFKERN UND HAFEN"


Größe des Sanierungsgebietes
ca. 48,6 ha
MASSTAB 1:1000

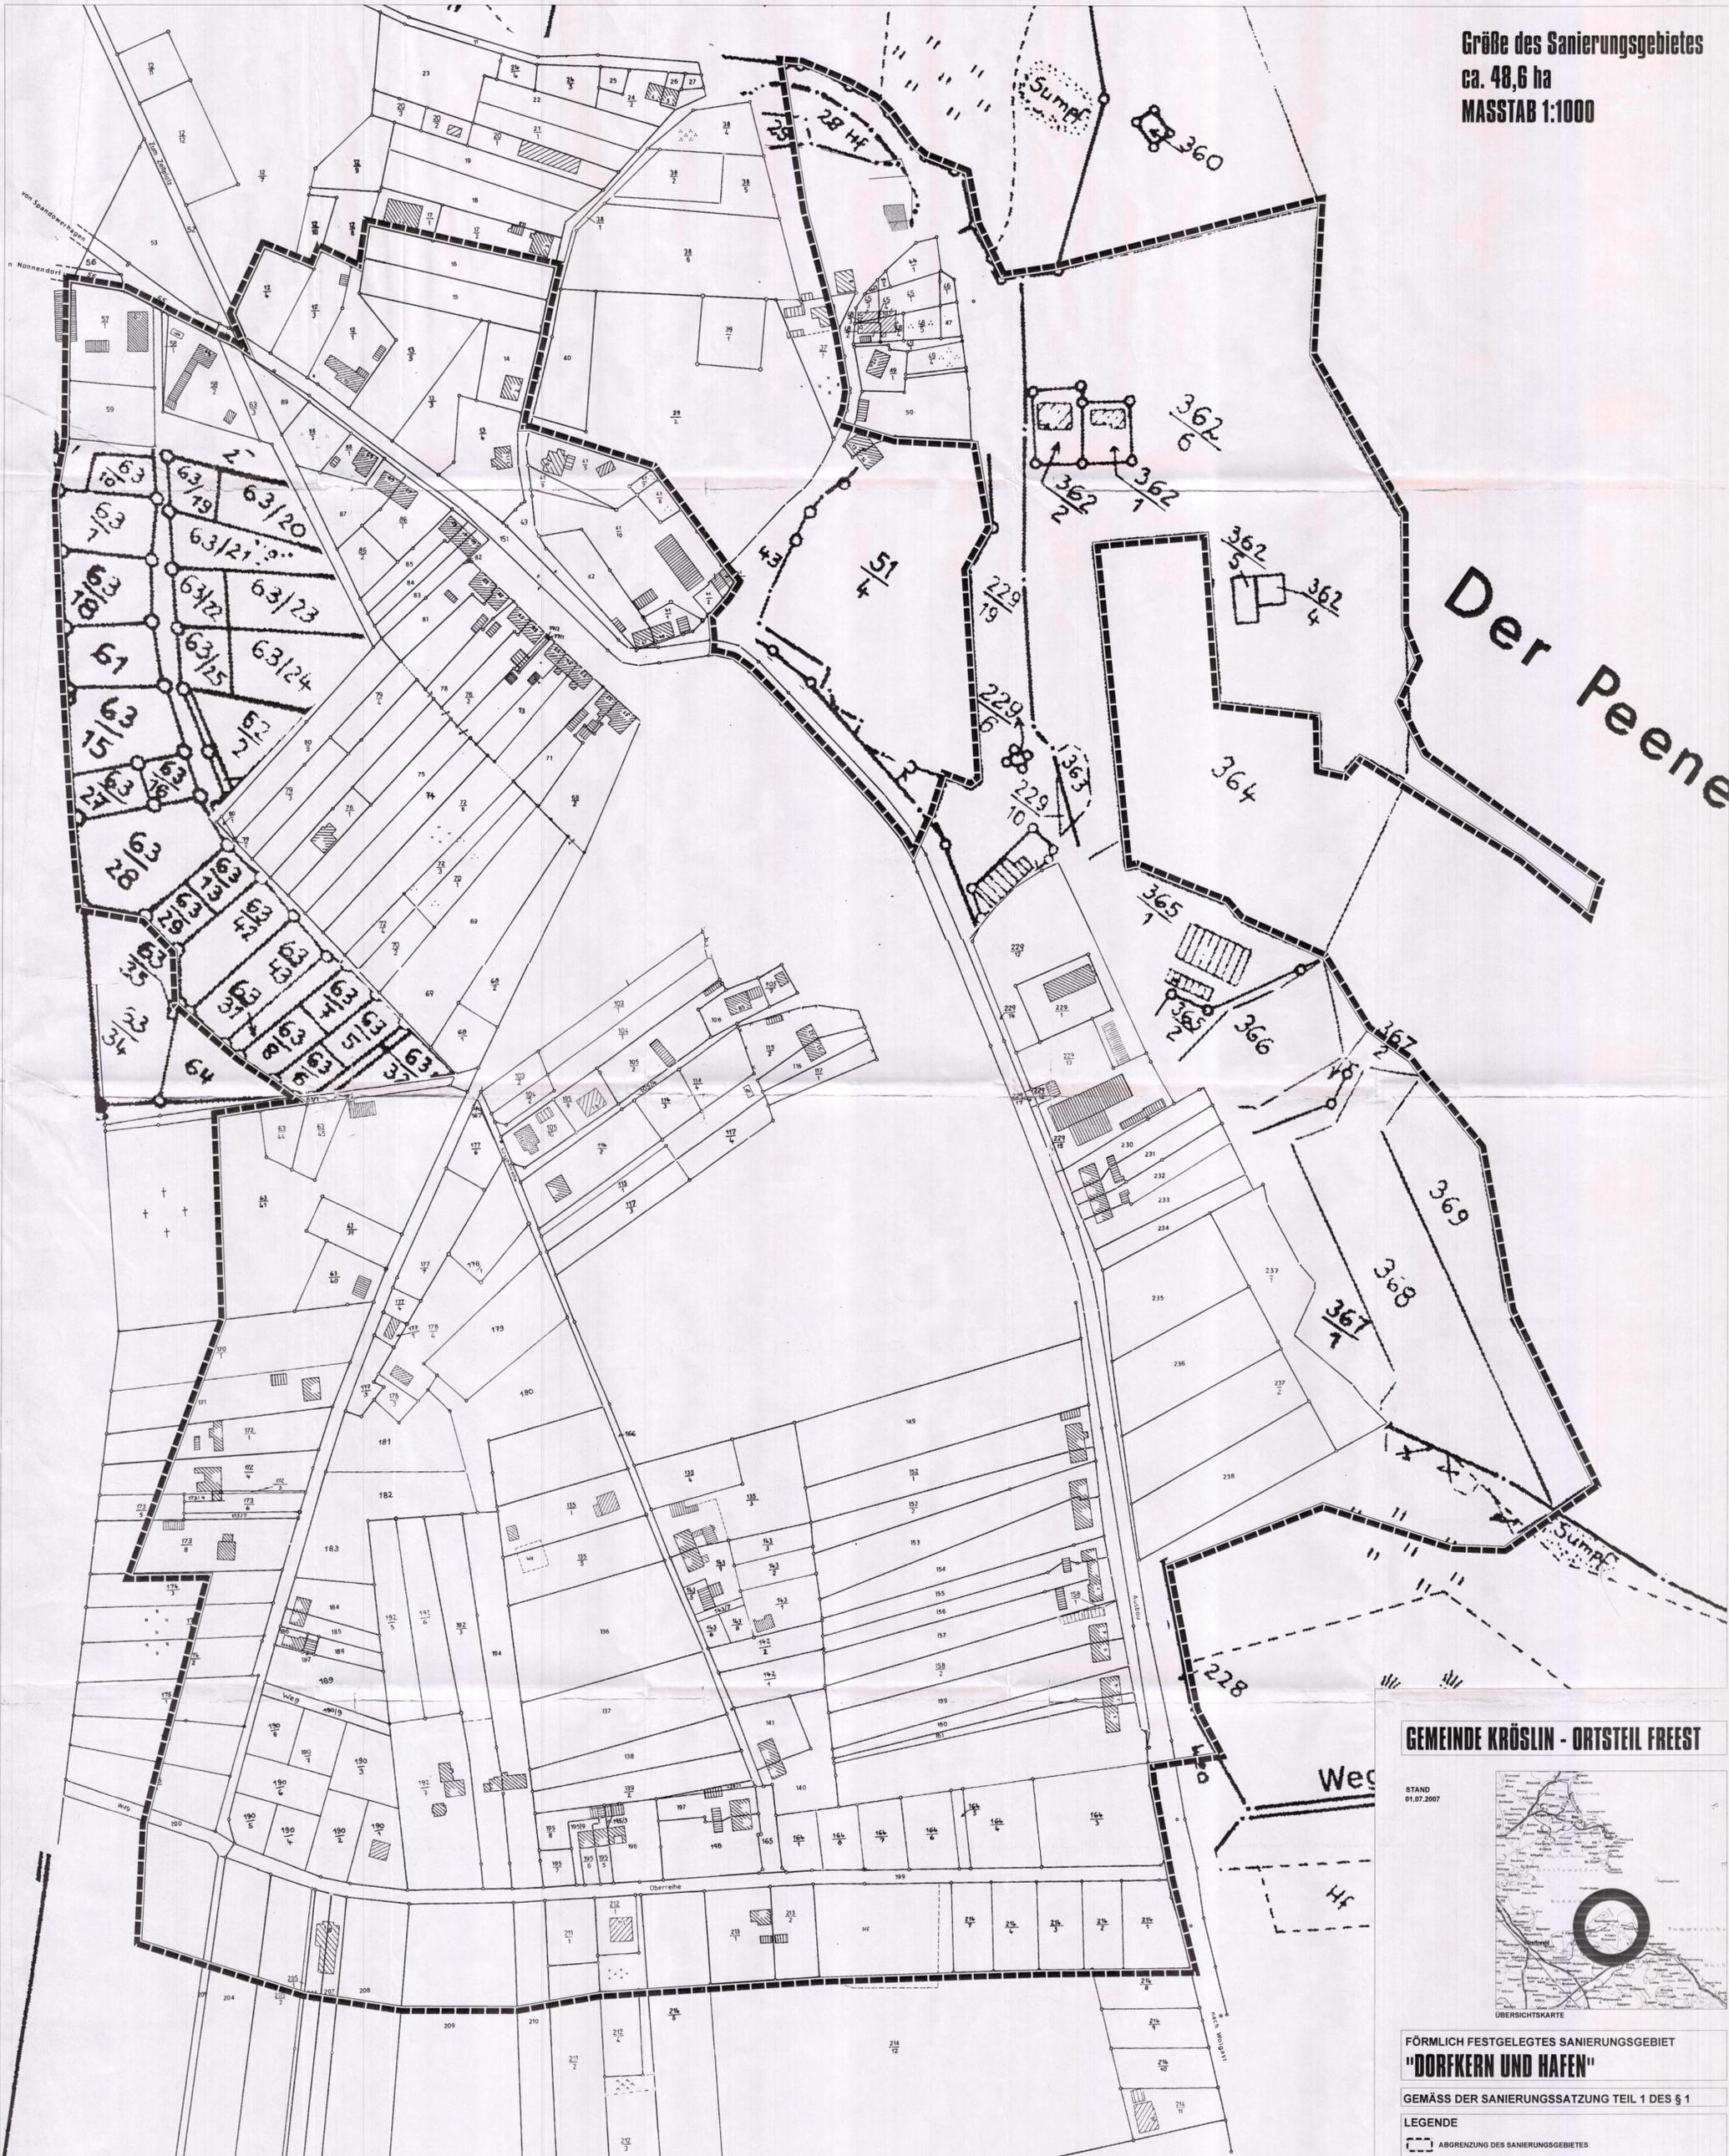

Der Peene

GEMEINDE KRÖSLIN - ORTSTEIL FREEST

STAND
01.07.2007

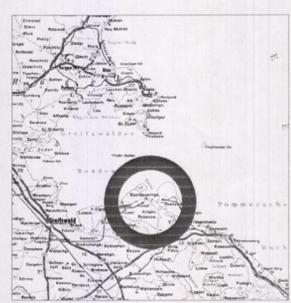

FÖRMILICH FESTGELEGTES SANIERUNGSGEBIET "DORFKERN UND HAFEN"

GEMÄSS DER SANIERUNGSSATZUNG TEIL 1 DES § 1

LEGENDE

ABGRENZUNG DES SANIERUNGSGEBIETES

Anlage 1 zur Satzung der Gemeinde Kröslin - OT Freest,
über die förmliche Festlegung des Sanierungsgebietes "Ortskern und Hafen" der Gemeinde Kröslin - OT Freest vom

MASSTAB 1 : 1000

FREEST, DEN
FREEST, DER BÜRGERMEISTER

BIG-STÄDTESBAU MECKLENBURG-VORPOMMERN GmbH
REGIONALBÜRO ANKLAM