


Bebauungsplan Nr. 5 "Gemeindezentrum und Wohngebiet" der Gemeinde Loissin

Planzeichnung M 1:500 (Teil A)

Gemarkung Loissin, Flur 1, Flurstück 166/20 tlw.

Auf der Grundlage des § 10 des Baugesetzbuches in der Fassung der Bekanntmachung vom 23. September 2004 (BGBl. I S. 2414), das zuletzt durch Artikel 6 des Gesetzes vom 20. Oktober 2015 (BGBl. I S. 1772) geändert worden ist, wird nach Beschlussfassung durch die Gemeindevertretung vom folgende Satzung über den Bebauungsplan Nr. 5 „Gemeindezentrum und Wohngebiet“, bestehend aus der Planzeichnung (Teil A) und dem Text (Teil B), erlassen.

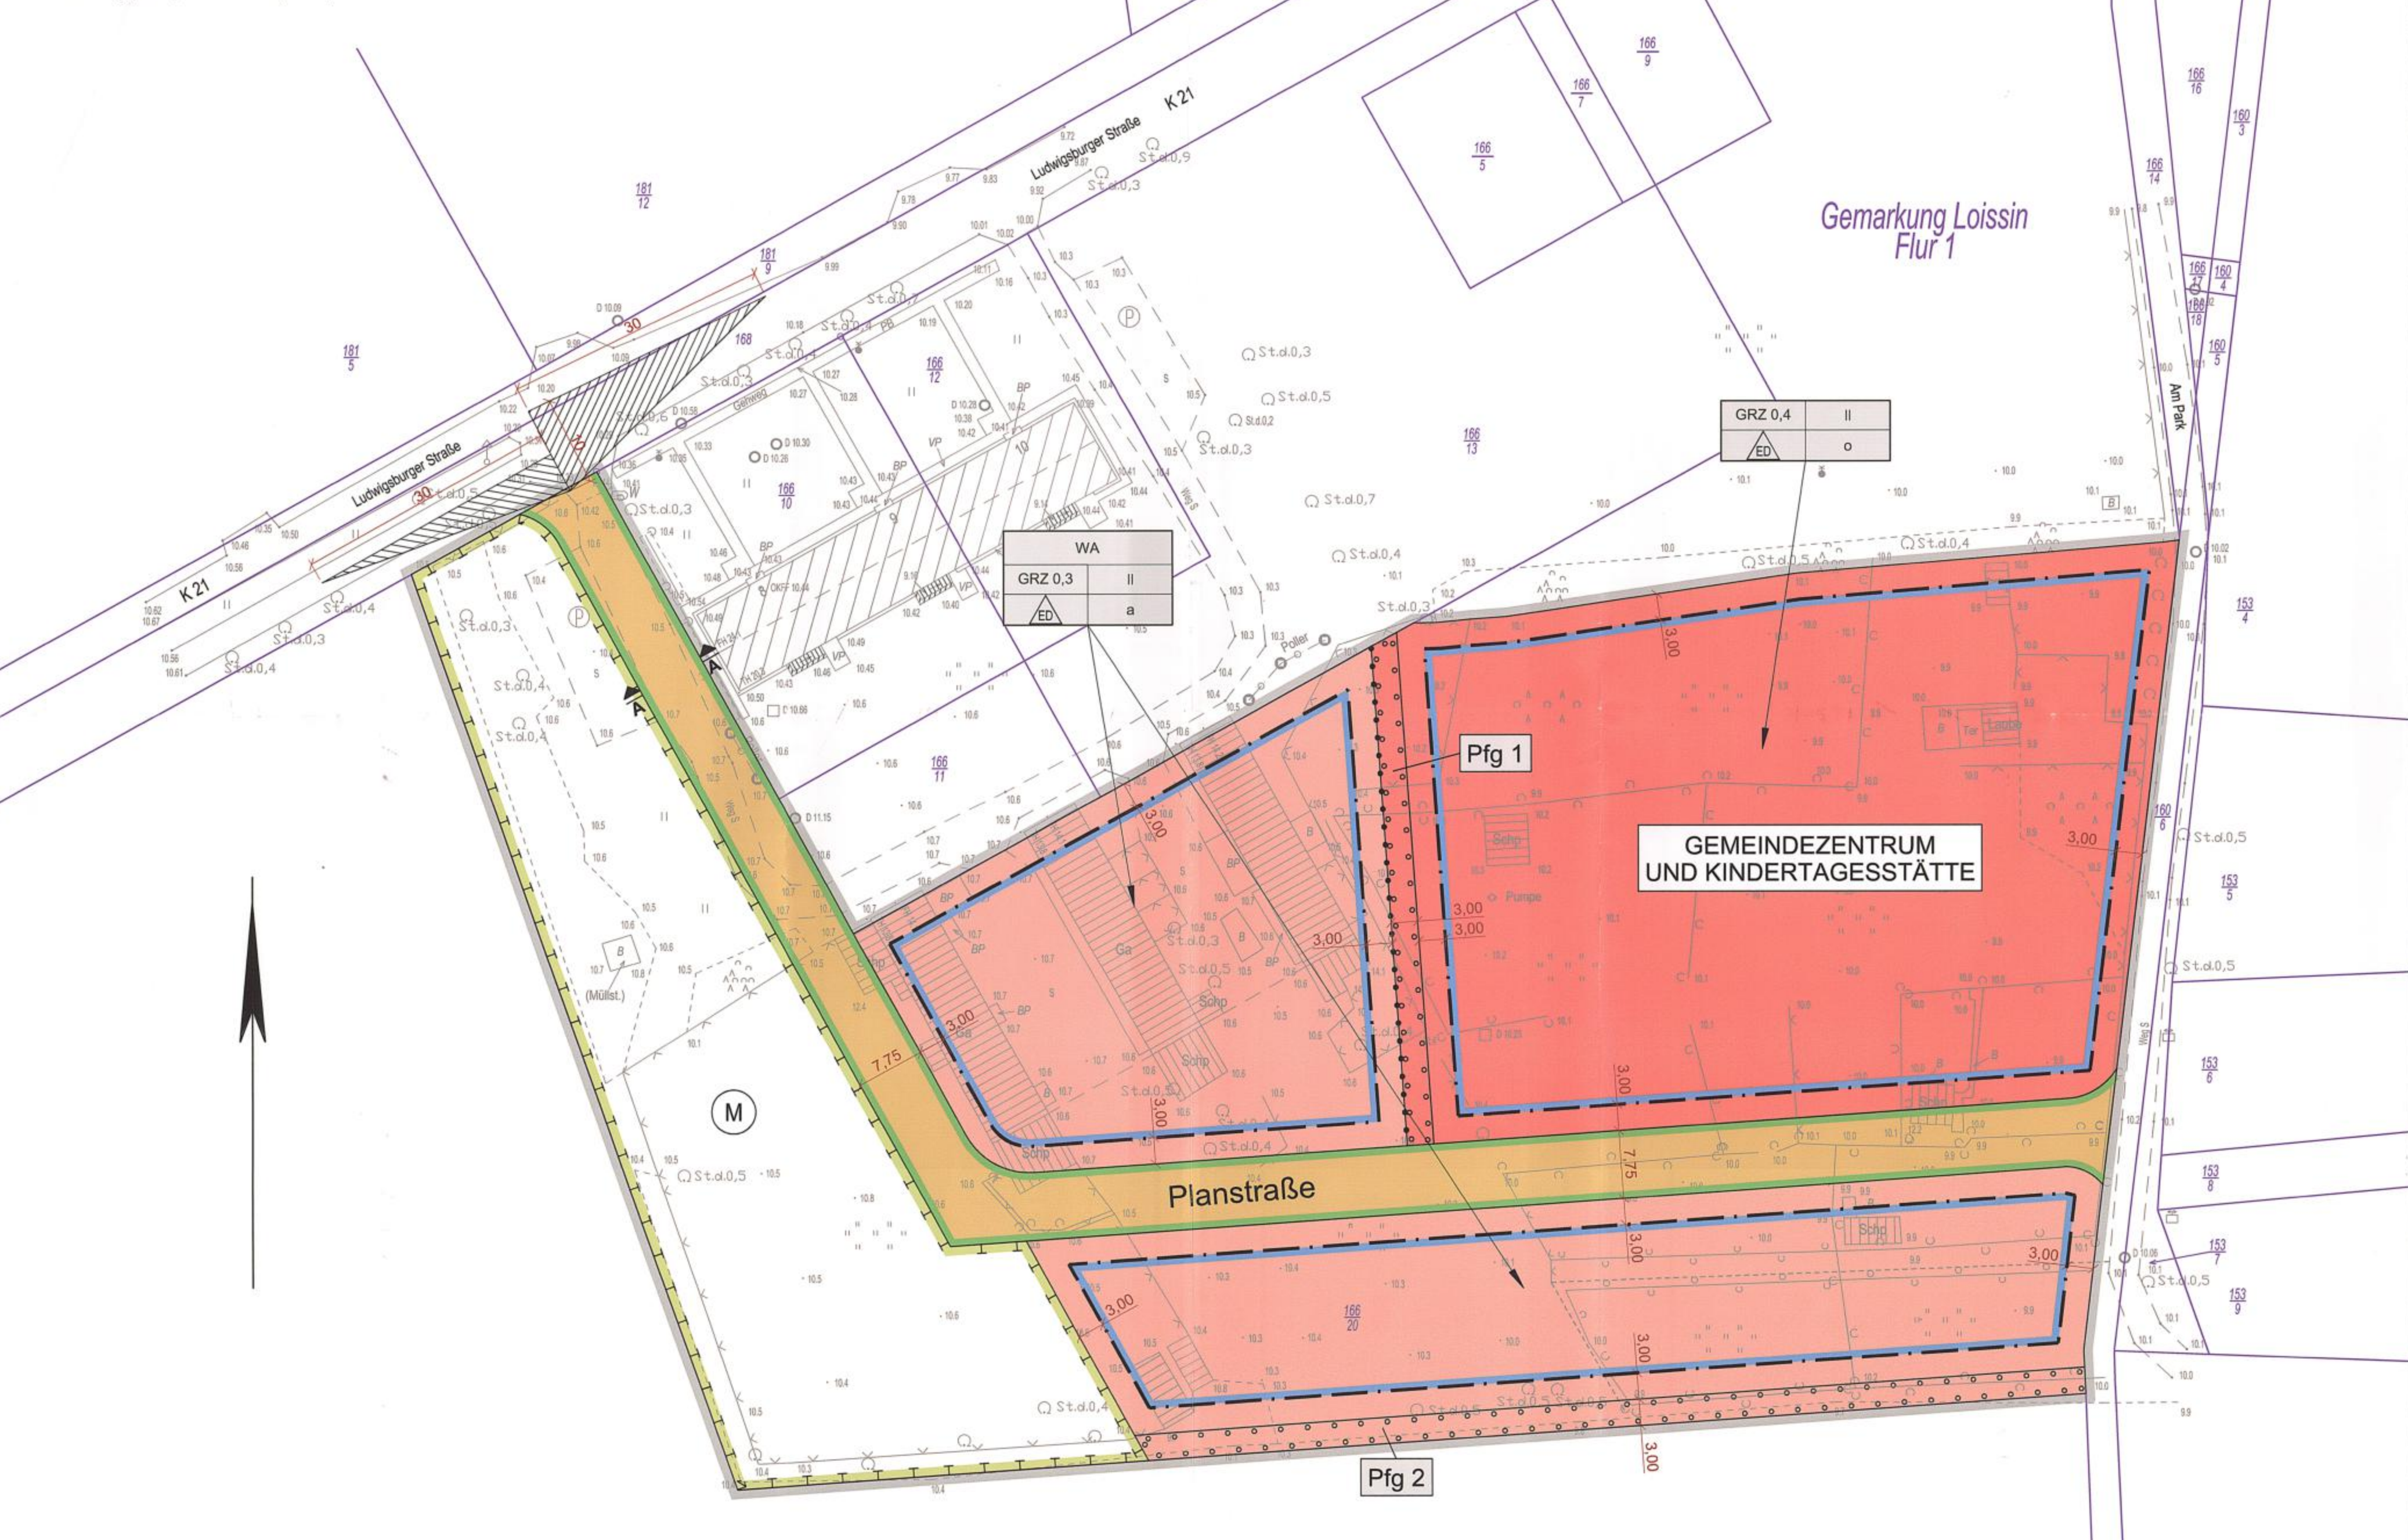

Planstraße A Schnitt A-A



1.00 4.75 2.00
Barkett/
Grünfläche
Fahrbahn/
Geh- und Radweg
Parkplatz/
Grünfläche

Straßenquerschnitt
(Darstellung ohne Normcharakter)

Planzeichenerklärung

(entsprechend PlanZfV)

1. Art der baulichen Nutzung (§ 9 Abs. 1 Nr. 1 BauGB i.V.m. § 1 Abs. 4 BauNVO)

- WA Allgemeines Wohngebiet (WA) (§ 1 Abs. 3 i.V.m. § 4 BauNVO)

2. Maß der baulichen Nutzung (§ 9 Abs. 1 Nr. 2 BauGB i.V.m. § 16 BauNVO)

- GRZ 0,3 Grundflächenzahl (GRZ) als Höchstgrenze, hier GRZ 0,3 (§ 16 Abs. 2 Nr. 1 sowie § 19 BauNVO)

- II Zahl der Vollgeschosse der baulichen Anlagen als Höchstmaß, hier II (§ 16 Abs. 2 Nr. 3 BauNVO)

Nutzungsschablonen:

Art der baulichen Nutzung

Grundflächenzahl

Haustyp

max. Anzahl der Vollgeschosse

Bauweise

max. Anzahl der Vollgeschosse

Bauweise

