BEBAUUNGSPLAN Nr. 01

Teil A: Planzeichnung

Rollwitz , Feldstraße

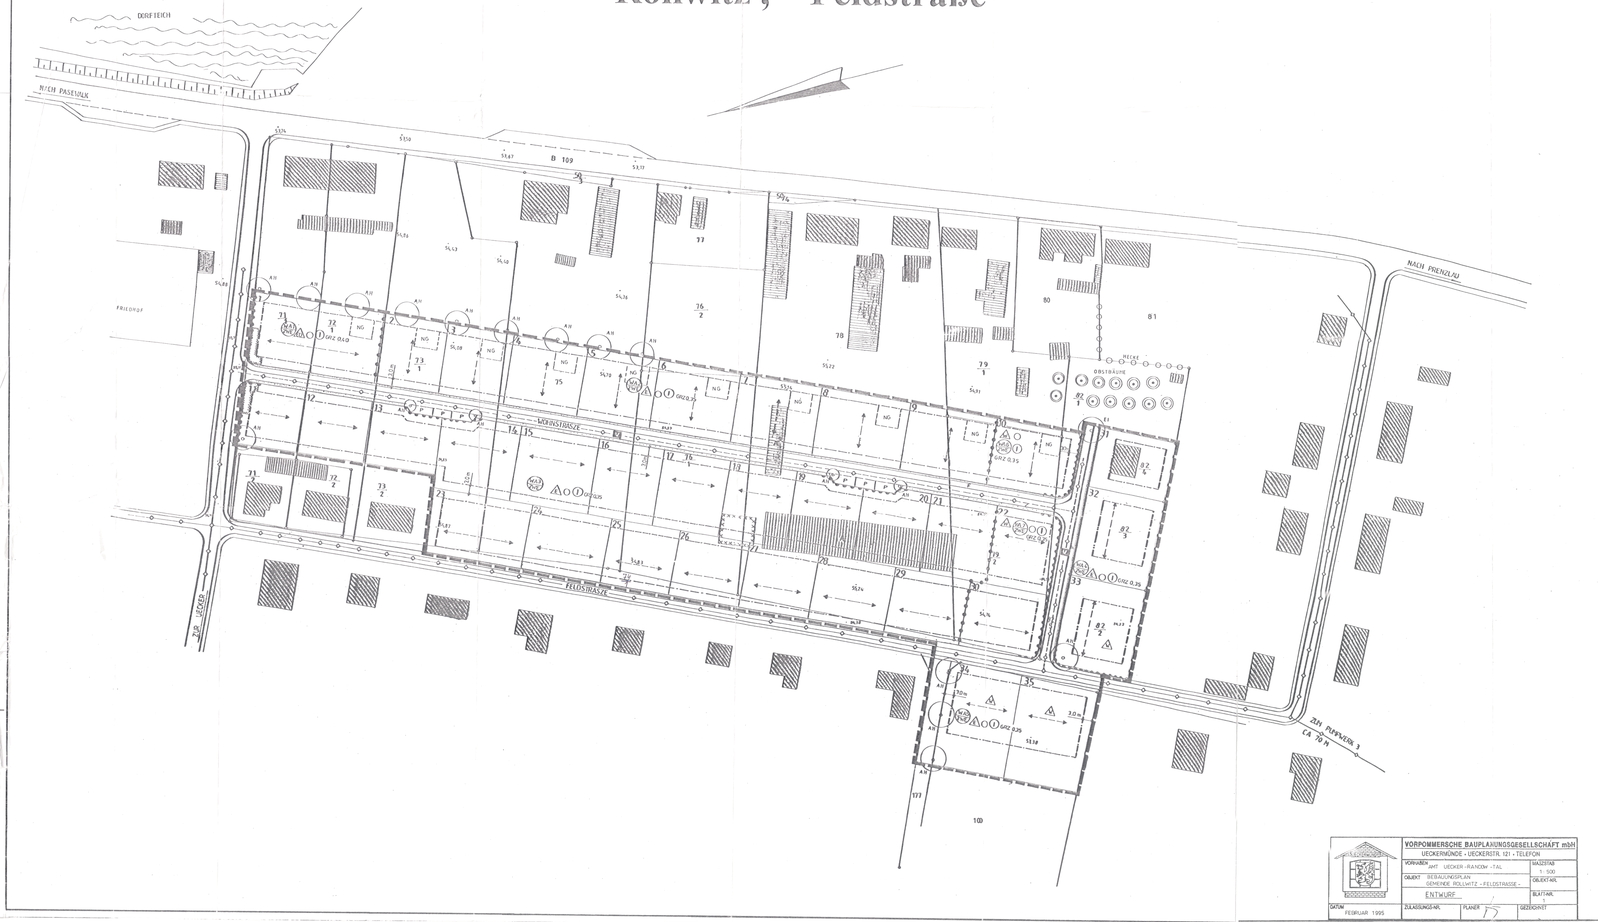
DORFEICH
NACH PASEWALK
B 109
FRIEDHOF
WEINSTRASSE
FELDSTRASSE
ZUR KIRCHE
NACH PRENZLAU
ZUM PUMPWERK 3
CA 78 M
GRZ 0,35
GRZ 0,25
GRZ 0,35
30 m
GRZ 0,35
GRZ 0,35
GRZ 0,35